




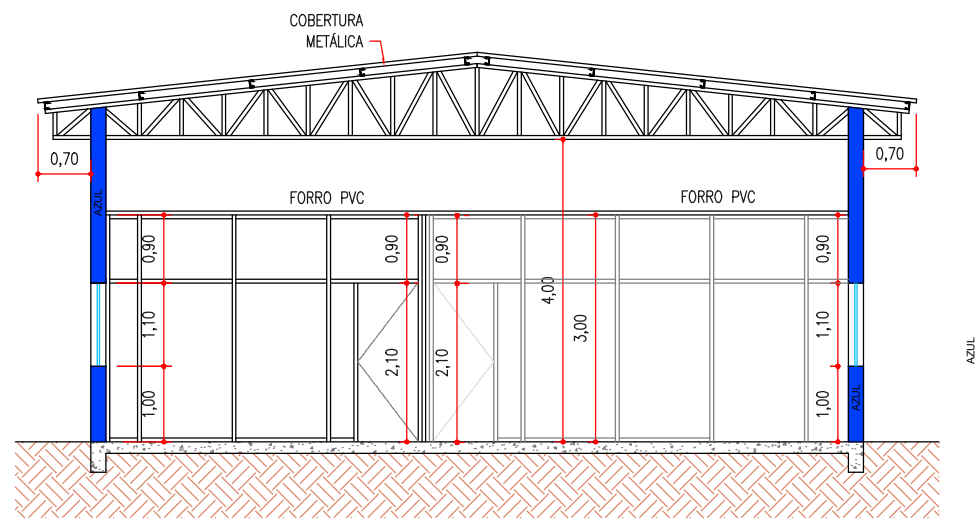


B-1 CORTE A - A
ESCALA 1:100

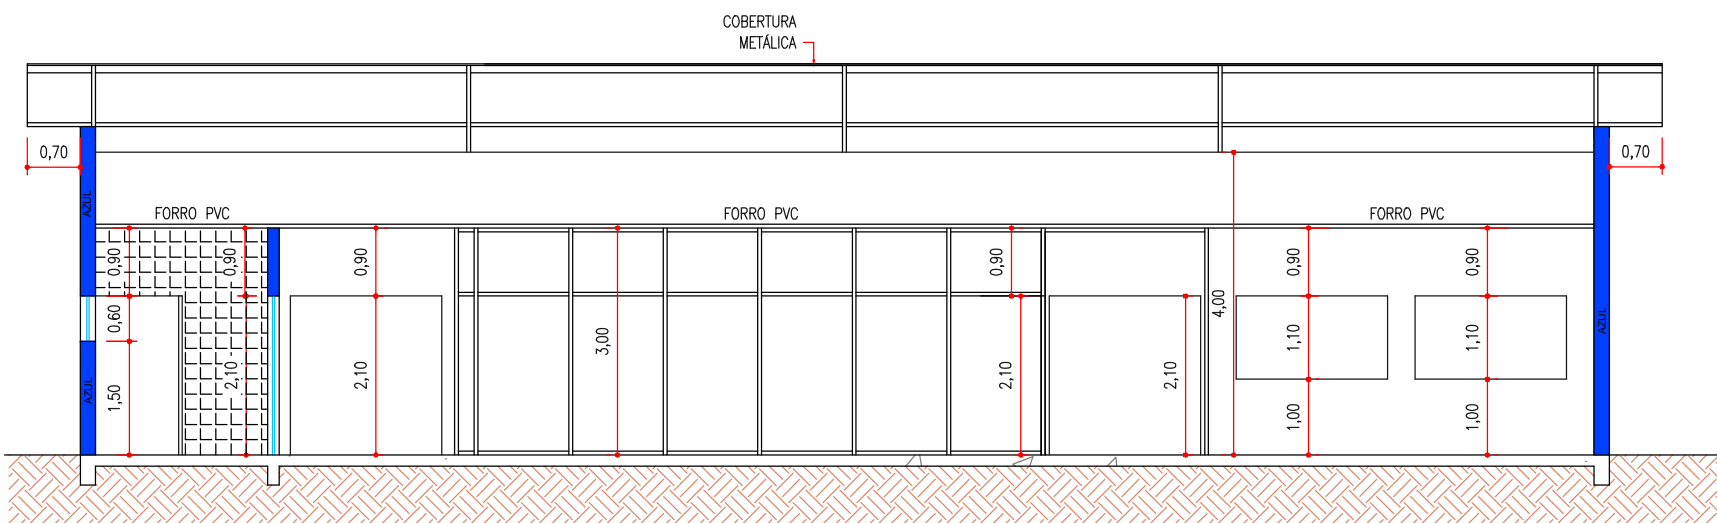


B-1 CORTE B - B
ESCALA 1:100

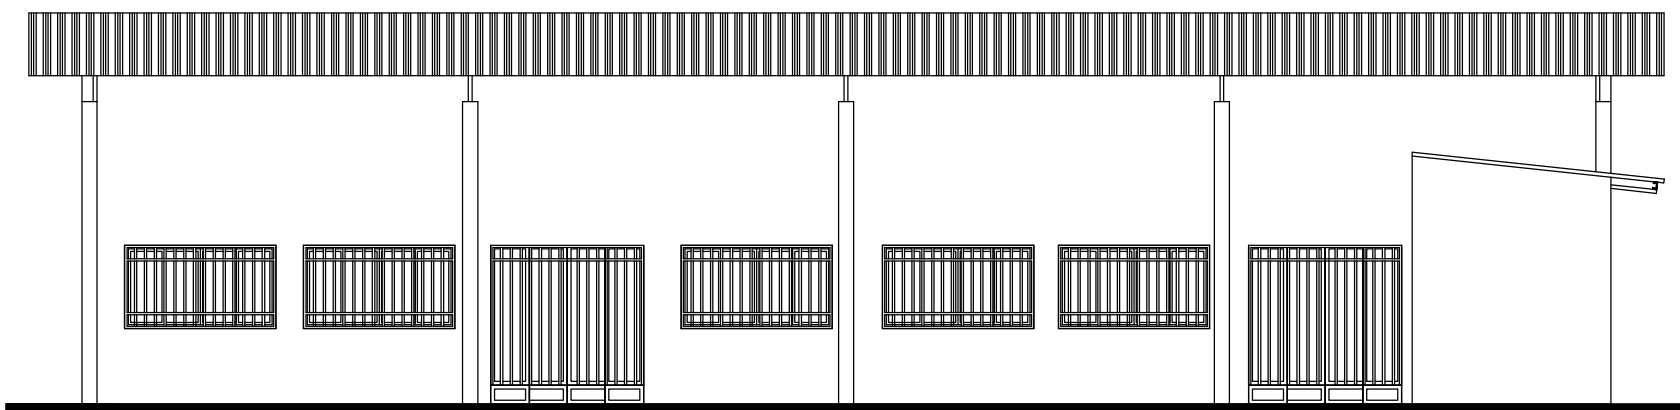


B-1 FACHADA
ESCALA 1:100

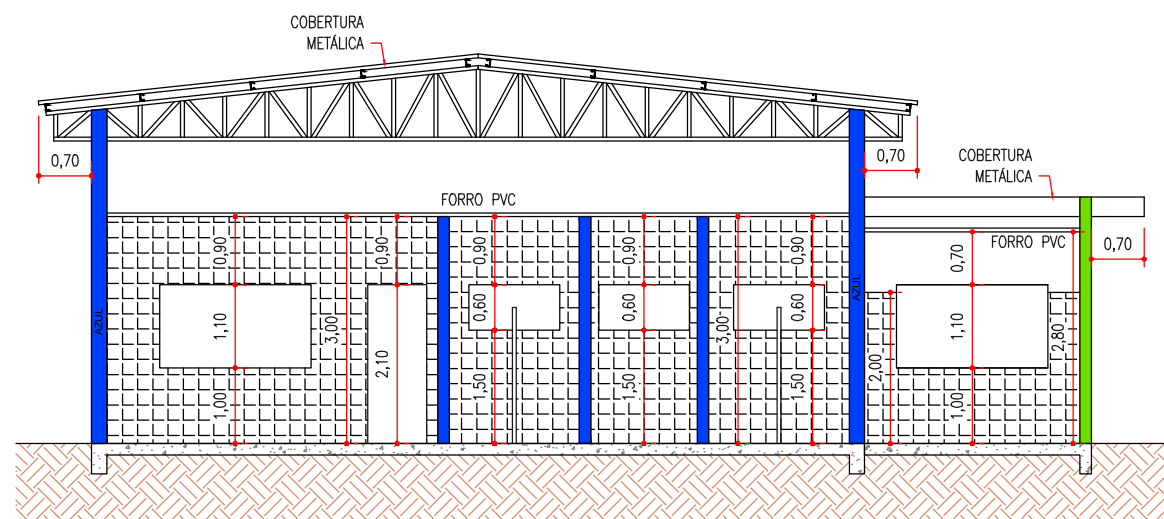


B-1 CORTE G - G
ESCALA 1:100

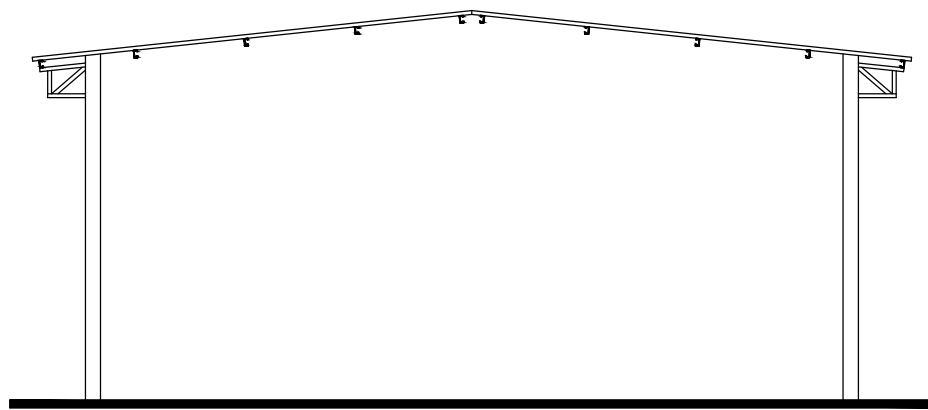


B-1 FACHADA
ESCALA 1:100

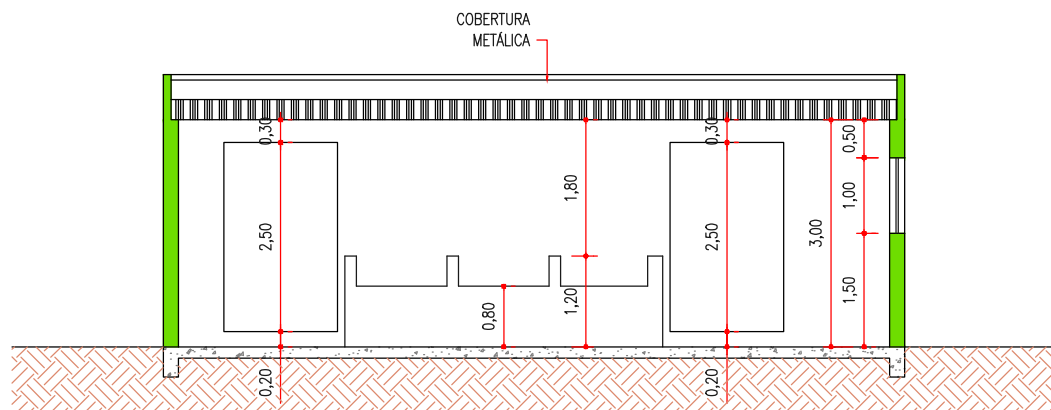


B-3 CORTE F - F
ESCALA 1:100

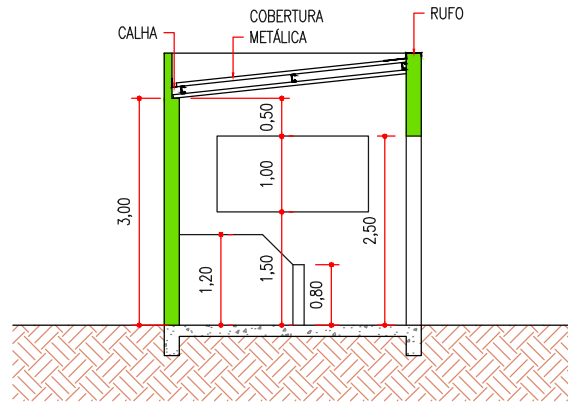


B-3 CORTE E - E
ESCALA 1:100

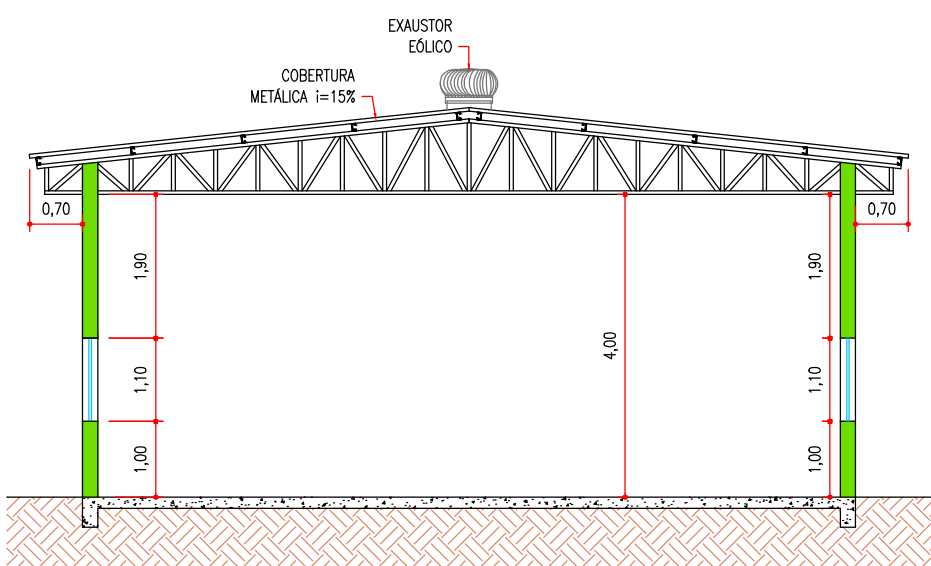


B-2 CORTE C - C
ESCALA 1:100

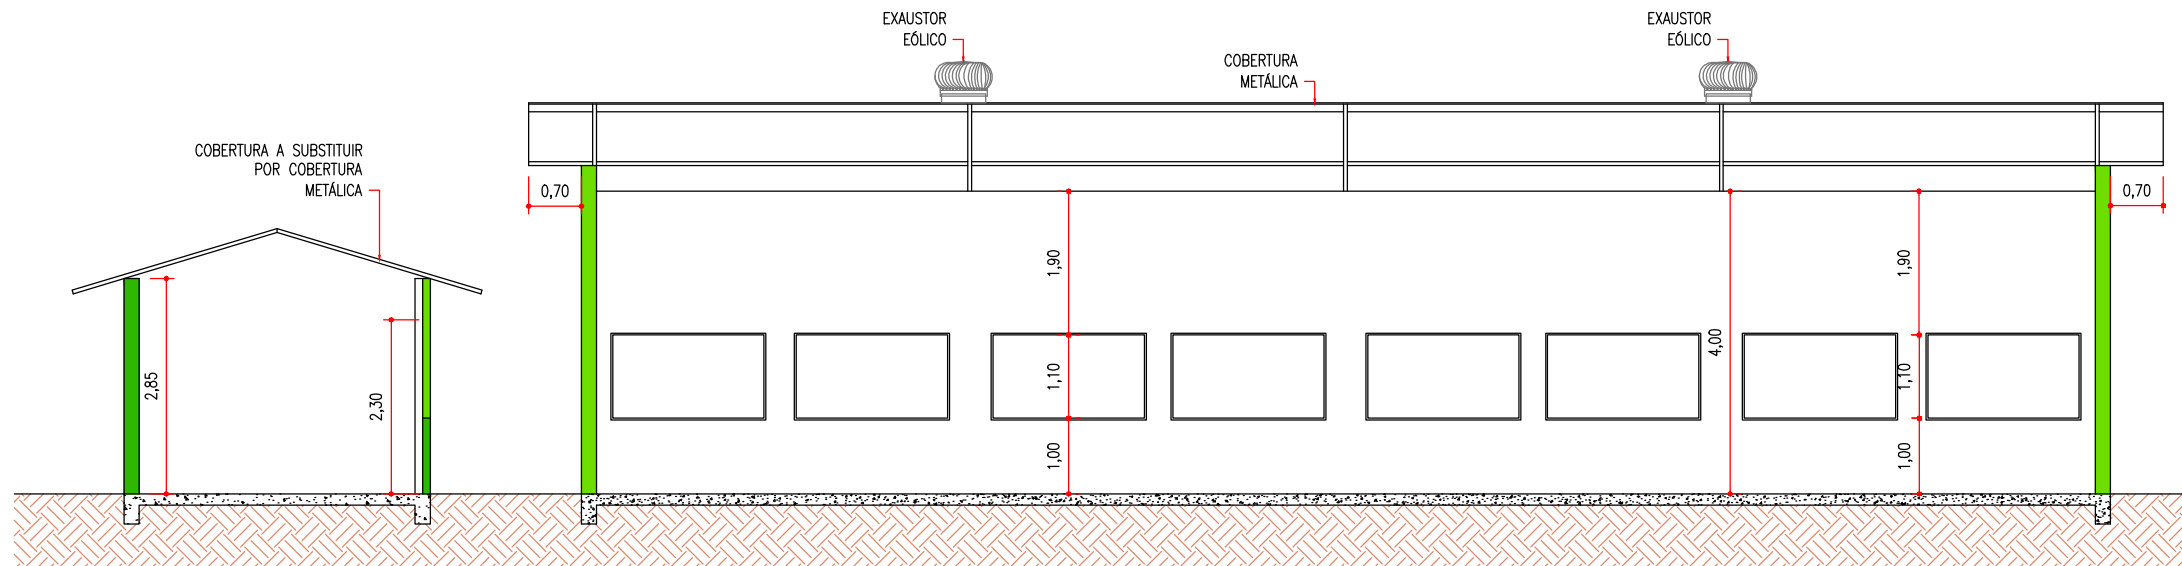

B-2 CORTE D - D
ESCALA 1:100

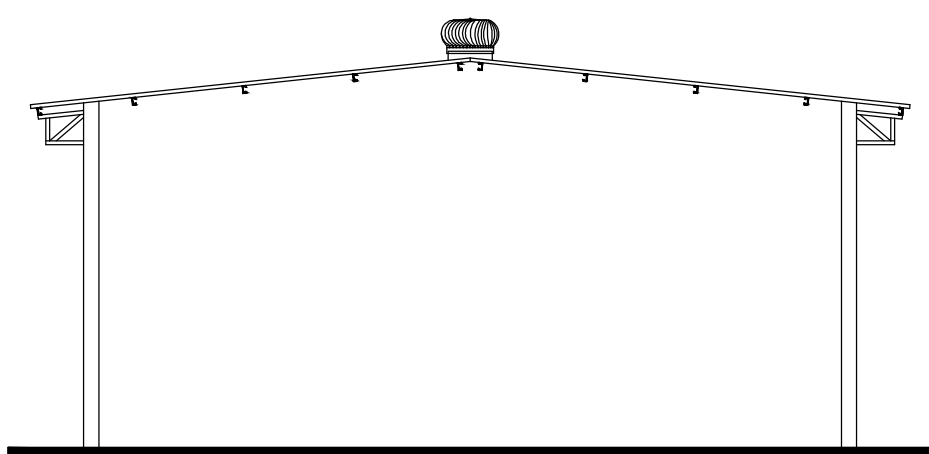

B-2 ELEVACÃO
ESCALA 1:100

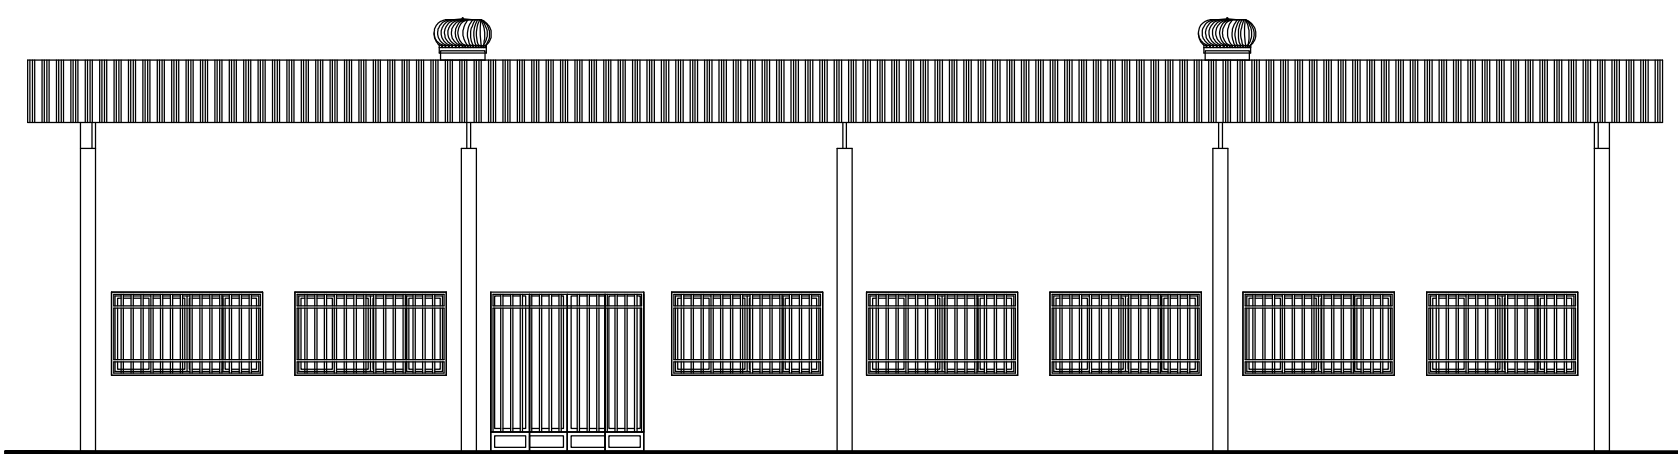

B-2 ELEVACÃO
ESCALA 1:100



PROJETO ARQUITETÔNICO
PROJETO COMPLETO

FOLHA
2/3
DATA
14/4/2026
ESCALA
1:100
DESENHO
MARCELO/MARCOS

OBRA
REGULARIZAÇÃO CENTRO DE FORMAÇÃO PROFISSIONAL

PROJETO
PRÉDIO PÚBLICO

PROPRIETÁRIO
PREFEITURA MUNICIPAL DE LENÇÓIS PAULISTA

TO
5,14 %
CA
0,051
AP

IDENTIFICAÇÃO DA OBRA
LUGAR/ENDEREÇO
RUA GUIMARÃES ROSA
NÚMERO/BARRIO
294 N. H. JOÃO ZILLO

LOTES
250
QUANTIDADE
75
ZONA
ZPR 16
MUNICÍPIO/ESTADO
LENÇÓIS PAULISTA - SP

CEP
18681-740

PROPRIETÁRIO
PREFEITURA MUNICIPAL DE LENÇÓIS PAULISTA
CNPJ 46.200.846/0001-76

RESPONSÁVEL TÉCNICO
BREITNER ANDRÉ CAVALARI DE SOUZA
ENGENHEIRO CIVIL
CREA 5040589777
ART 262026940189

SITUAÇÃO SEM ESCALA
TERRENO: 9.544,06 m²
EXISTENTE Nº294 206,65 m²
A REGULARIZAR Nº 294 284,00 m²
TOTAL Nº294 490,65 m²
EXISTENTE Nº309 575,73 m²
TOTAL 1066,38 m²

P.M.L.P.