


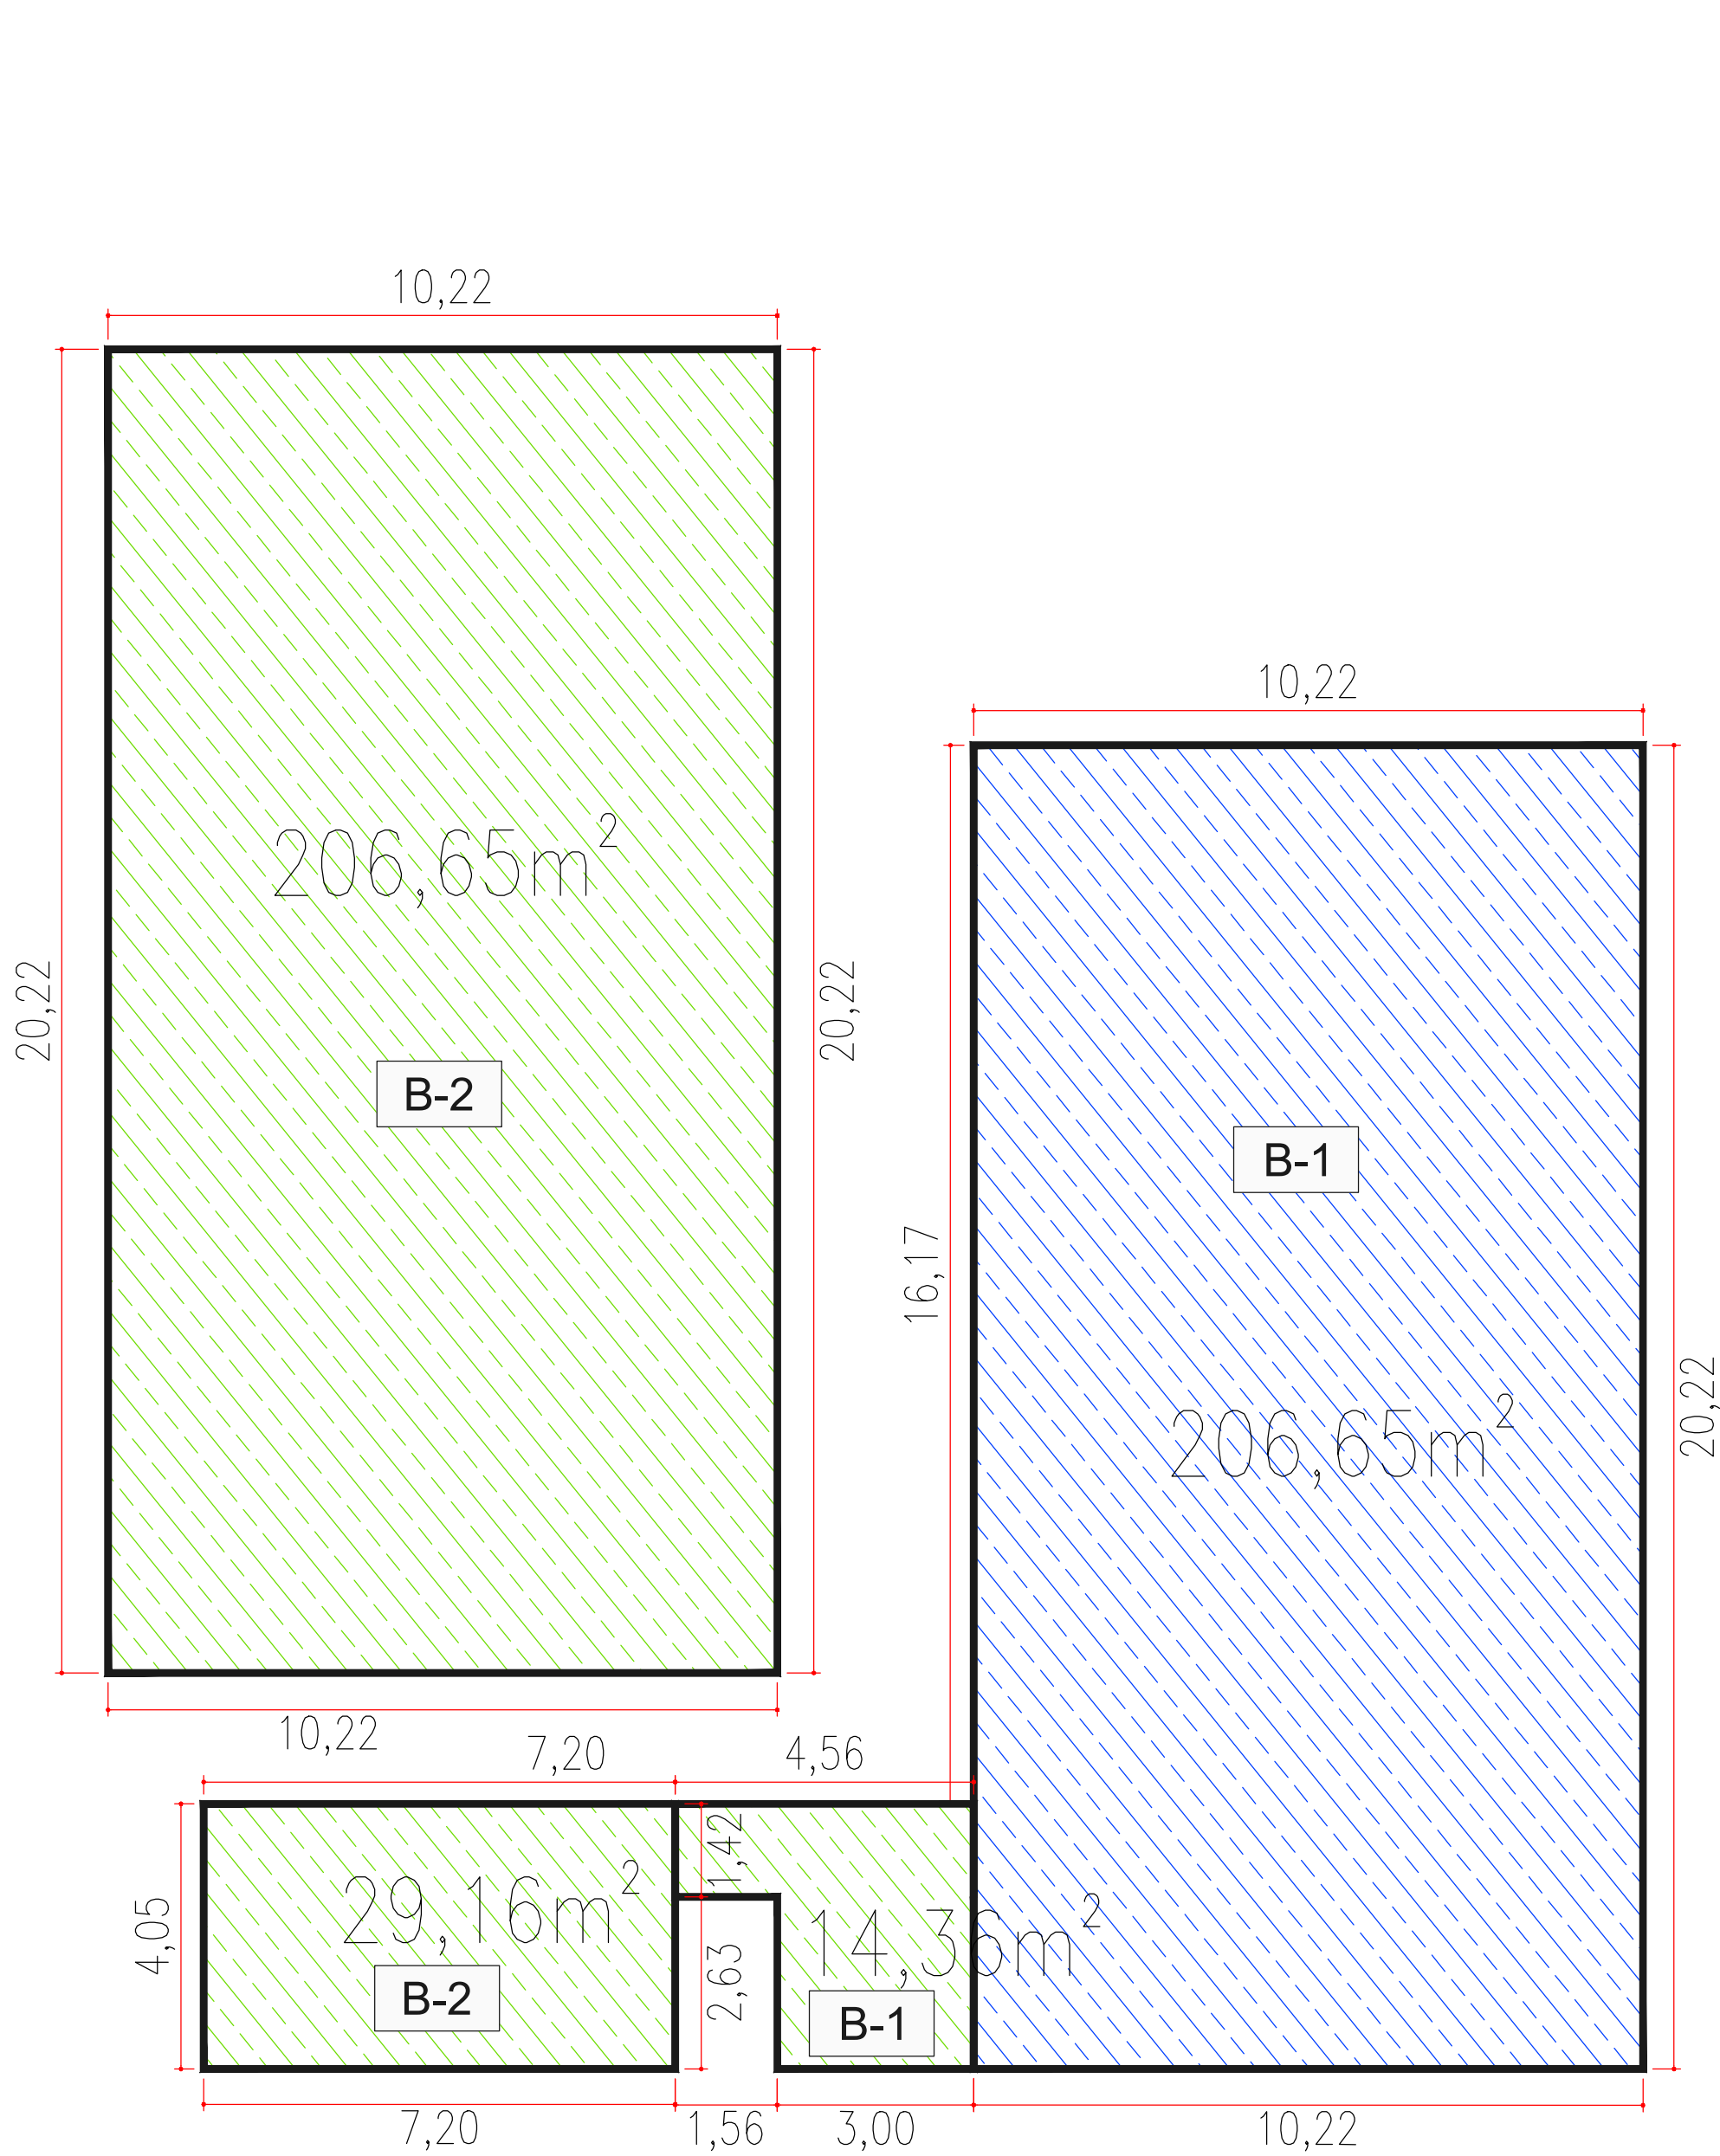

PLANTA DE ÁREAS
ESCALA 1:100

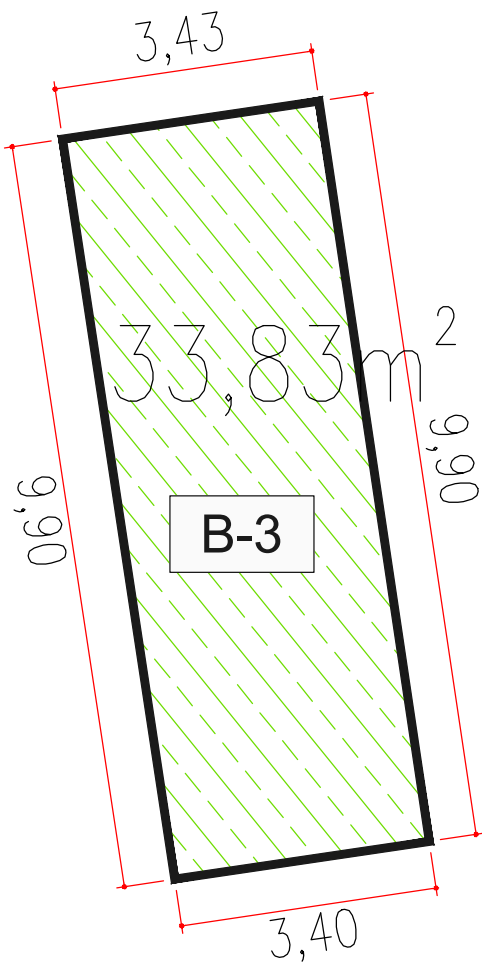


TABELA DE ÁREAS		
BLOCO	DESCRIÇÃO	m²
TERRENO		9.544,06
BLOCO 1	SALA DE AULA 1 EXISTENTE	206,65
BLOCO 1	LAVANDERIA REGULARIZAR	14,36
BLOCO 2	SALA 2 DE MARCENARIA REG	206,65
BLOCO 2	SALA DE AULA 2 REG	29,16
BLOCO 3	DEPÓSITO REGULARIZAR	33,83
TOTAL	A REGULARIZAR	284,00
TOTAL		490,65
TO		5,14
CA		0.051



PROJETO ARQUITETÔNICO
PROJETO COMPLETO

FOLHA
3 / 3
DATA
10/4/2026
ESCALA
1:100
DESENHO
MARCELO/MARCOS

OBRA
REGULARIZAÇÃO CENTRO DE FORMAÇÃO PROFISSIONAL

TIPOLOGIA
PRÉDIO PÚBLICO

PROPRIETÁRIO
PREFEITURA MUNICIPAL DE LENÇÓIS PAULISTA

IDENTIFICAÇÃO DA OBRA
LOGRADOURO
RUA GUIMARÃES ROSA
NÚMERO | BAIRRO
294 | N. H. JOÃO ZILLO


LOTE
250
CEP
18681-740

QUADRA
75

ZONA
ZPR 16

MUNICÍPIO/ESTADO
LENÇÓIS PAULISTA - SP

ÍNDICES URBANÍSTICOS
TO
5,14%
CA
0,051
AP

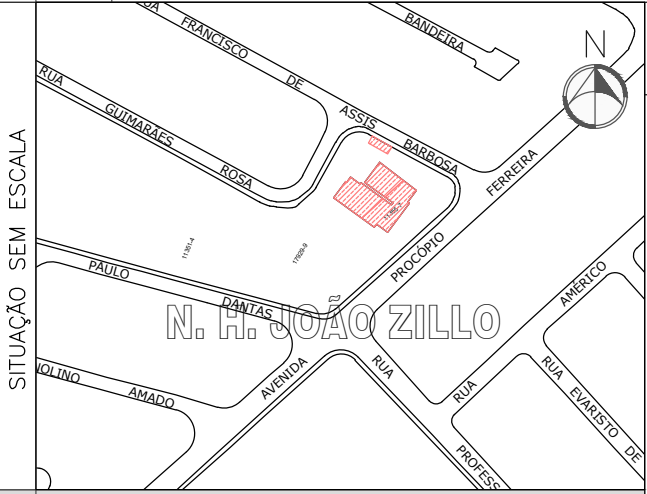SITUAÇÃO SEM ESCALA


Declaro que a aprovação do projeto não implica no reconhecimento por parte da Prefeitura do direito de propriedade do terreno e que a obra, objeto deste projeto, não será iniciada antes da retirada do alvará correspondente.

PROPRIETÁRIO(A)
PREFEITURA MUNICIPAL DE LENÇÓIS PAULISTA
CNPJ 46.200.846/0001-76

RESPONSÁVEL TÉCNICO
BREITNER ANDRÉ CAVALARI DE SOUZA
ENGENHEIRO CIVIL
CREA 5060589777
ART 2620260940189

QUADRO DE ÁREAS

TERRENO:	9.544,06 m²
EXISTENTE N°294	206,65 m²
A REGULARIZAR N°294	284,00 m²
TOTAL N°294	490,65 m²
EXISTENTE N°309	575,73 m²
TOTAL	1066,38 m²