


PROJETO ADEQUADA APÓS PRIMEIRA APRESENTAÇÃO – ADEQUAÇÃO DE LAYOUT DAS SALAS

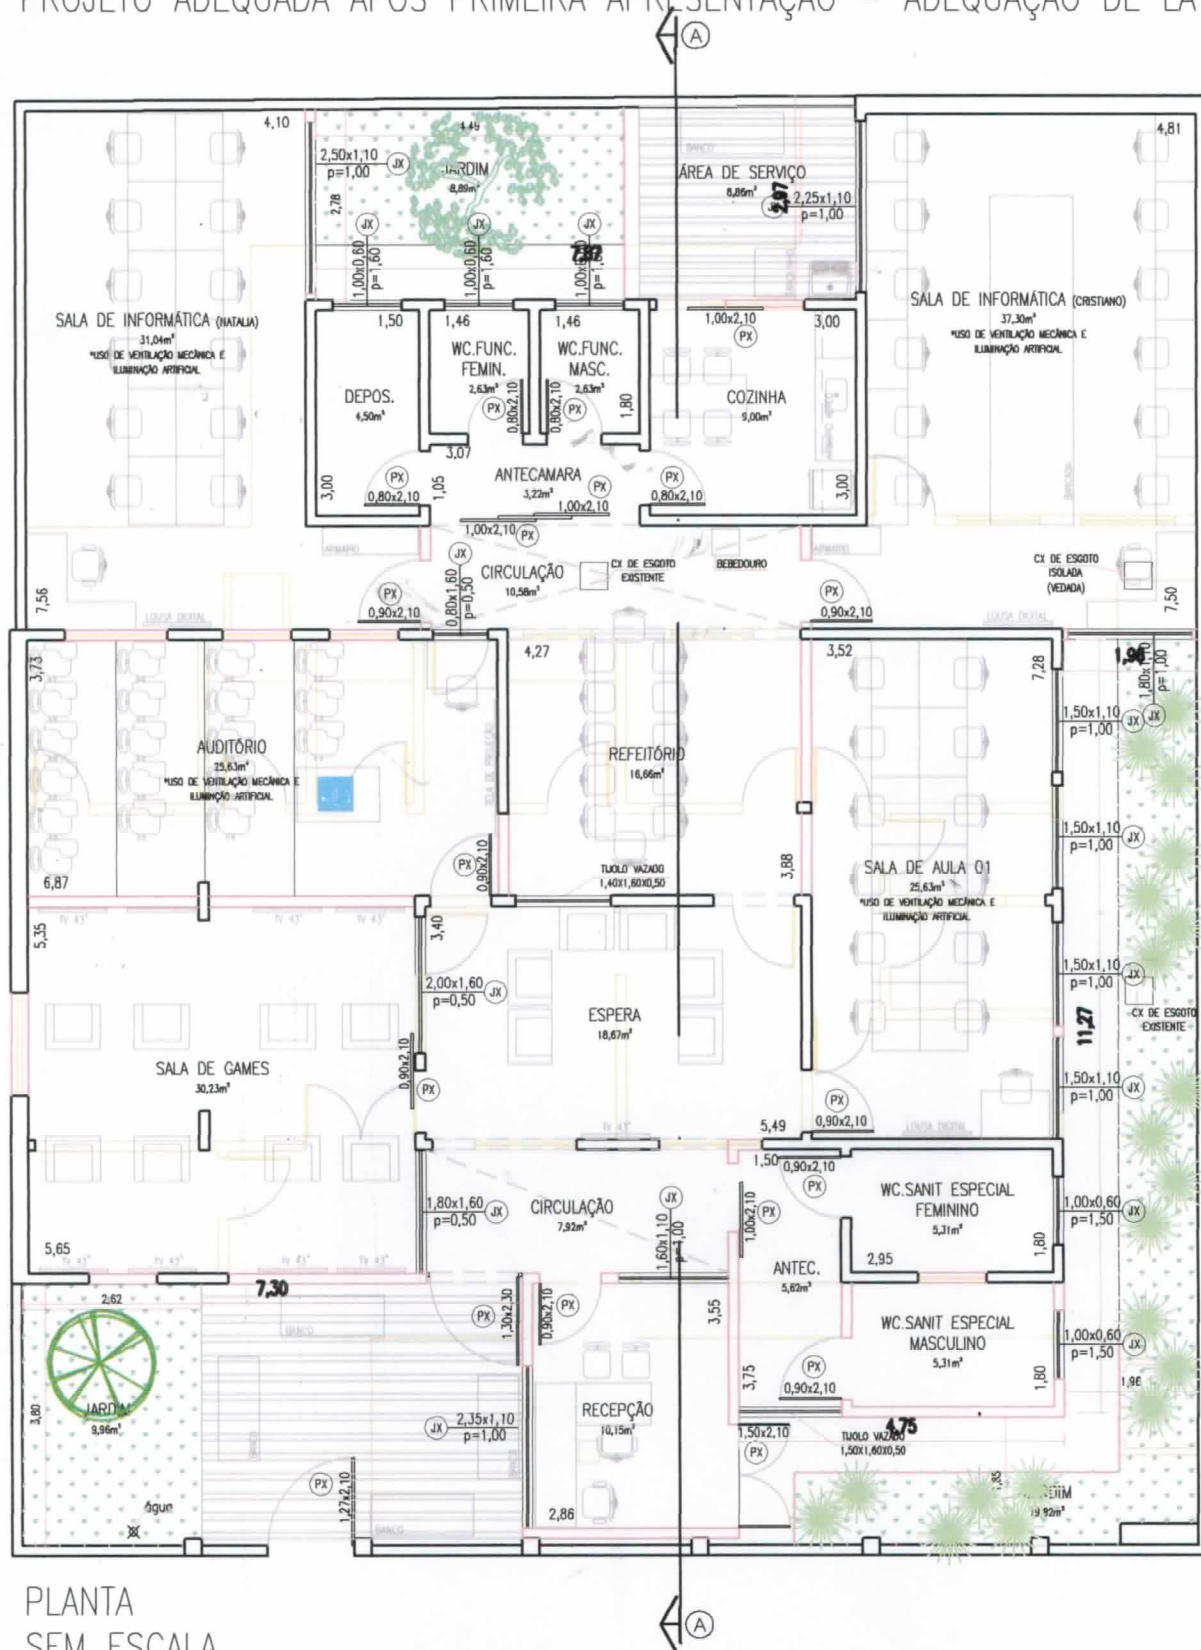

PLANTA
SEM ESCALA