

TODOS DIREITOS RESERVADOS
DOCUMENTO DE PROPRIEDADE
NOVAKRAFT IND. E COM. DE PAPEL E EMBALAGENS LTDA

PLANTA ELÉTRICA

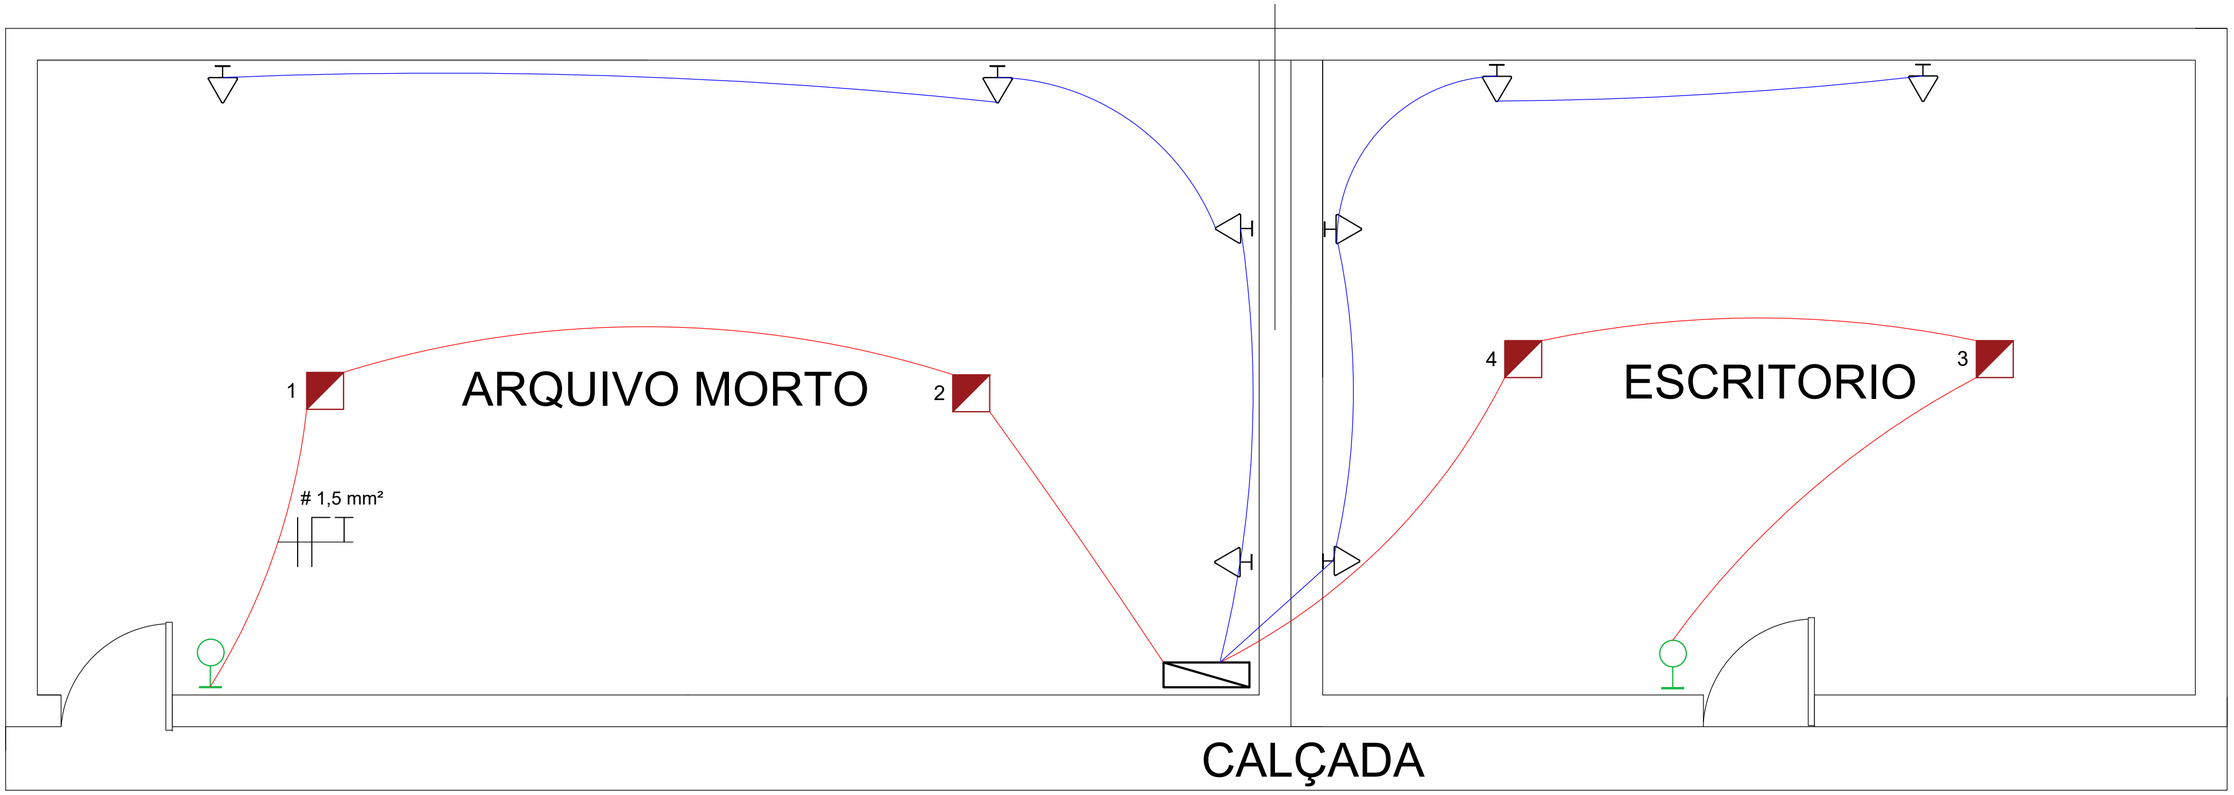

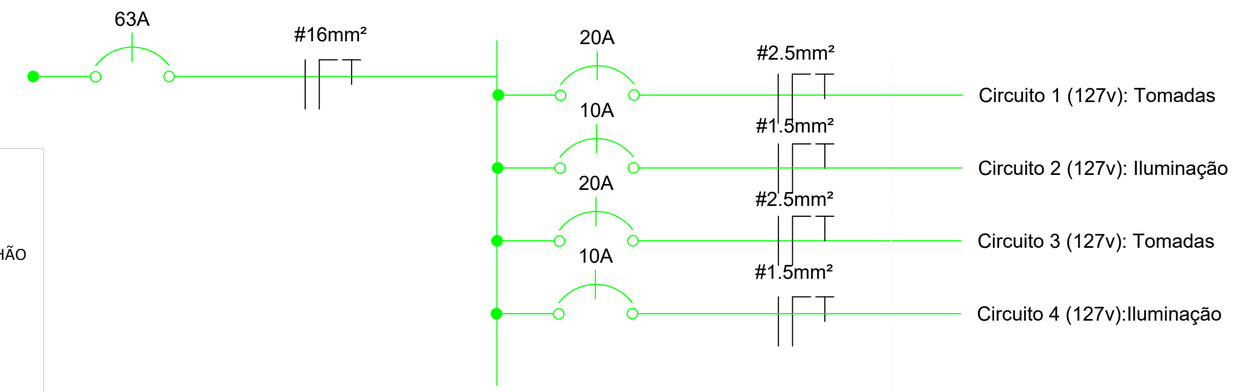

TOMADA BAIXA
TOMADA MÉDIA
TOMADA ALTA
TOMADA TV / INTERNET E DADOS
INTERRUPTOR SIMPLES
INTERRUPTOR PARALELO
CAMPAINHA
CIGARRA
QUADRO DE DISTRIBUIÇÃO

LEGENDA

- INFRA. AÉREA
- INFRA. PELO CHÃO
- ILUMINAÇÃO
- ELÉTRICA
- DADOS

MANUFATURA	MATERIA PRIMA	ORDEM DE SERVIÇO	APROVADO
☐ AD TECNOLOGIA ☐ TERCEIRO	☐ EM ESTOQUE ☐ REQUISITAR		DIRETOR XXXXXX

PROJETO

ESC:	REVISÃO:	DATA:	DES.:
X:X	0	30/07/2026	ADM-0001-26

TITULO	FOLHA:	DES. N:
PREDIO NOVO - ELÉTRICA	11	ADM-0011-26

ESTE DESENHO NÃO PODE SER REPRODUZIDO NEM CEDIDO A TERCEIROS, NO SEU TODO OU EM PARTE, SEM NOSSA PRÉVIA AUTORIZAÇÃO.