



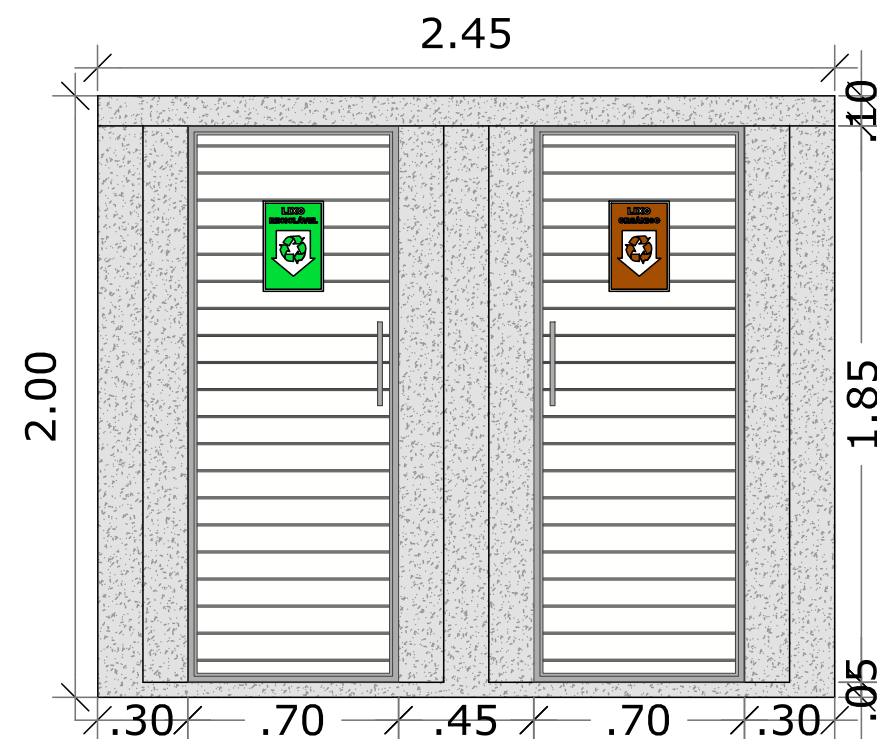


DETALHE 01

ESCALA 1: 25

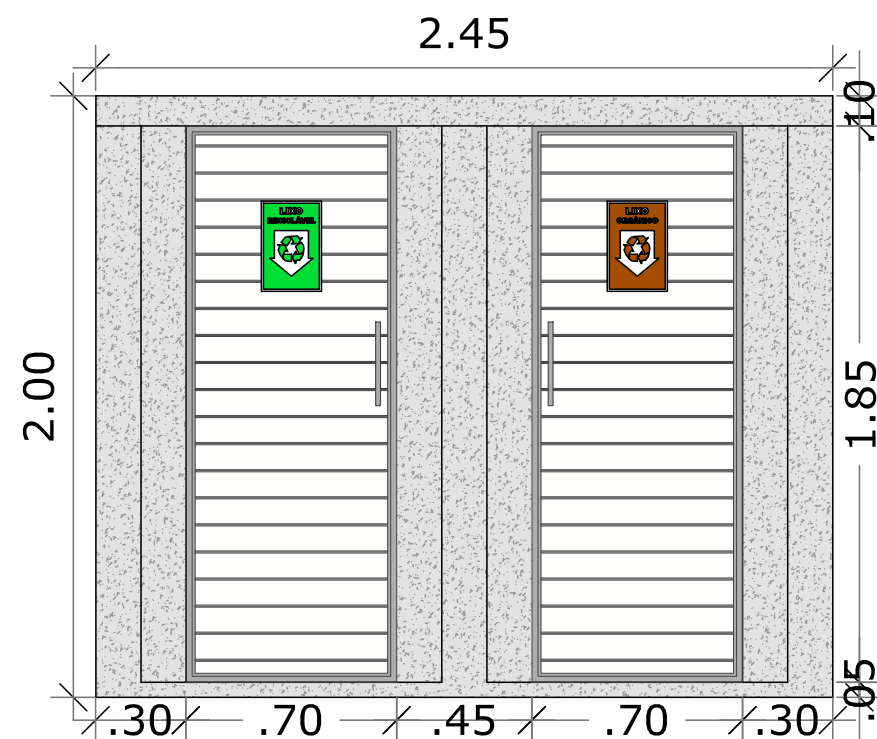


DETALHE 02

ESCALA 1: 25

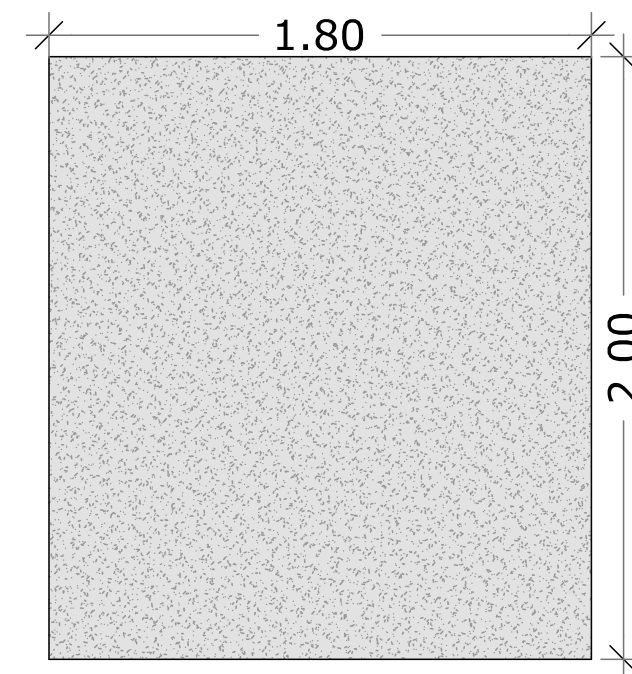

DETALHE 03

ESCALA 1: 25

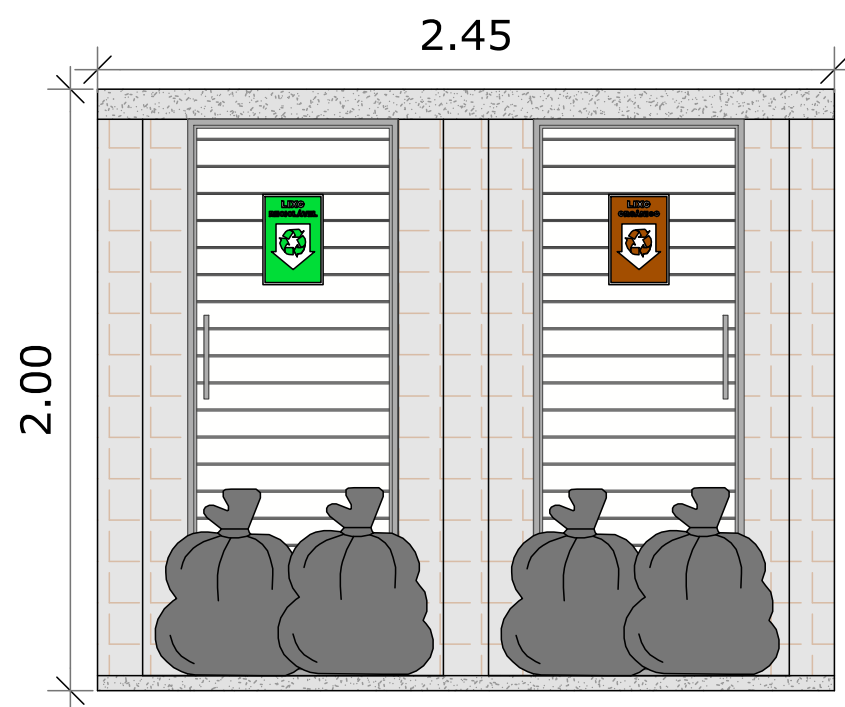

DETALHE 04

ESCALA 1: 25

Responsável Técnico
João Paulo Zerbinatti - CREA 506.926.344-0

Responsável Pelo Uso
PREFEITURA MUNICIPAL DE MONTE ALTO



Ocupação: E-5 PRÉ-ESCOLA

Local: RUA DAS PRIMAVERAS, 375, JARDIM PARAÍSO - MONTE ALTO/SP

PROPRIETÁRIO: PREFEITURA MUNICIPAL DE MONTE ALTO/SP

RESPONSÁVEL TÉCNICO: Engº JOÃO PAULO ZERBINATTI

CREA: 506.926.344-0

ÁREA EXISTENTE: 1.112,73 m²

ÁREA AMPLIADA : 4,41 m²

ÁREA TOTAL: 1.117,14 m²

DESENHISTA: LETÍCIA BORGES

ÁREA A REFORMAR: 140,67 m²
ESCALA: Indicada

DATA: FEVEREIRO/2025