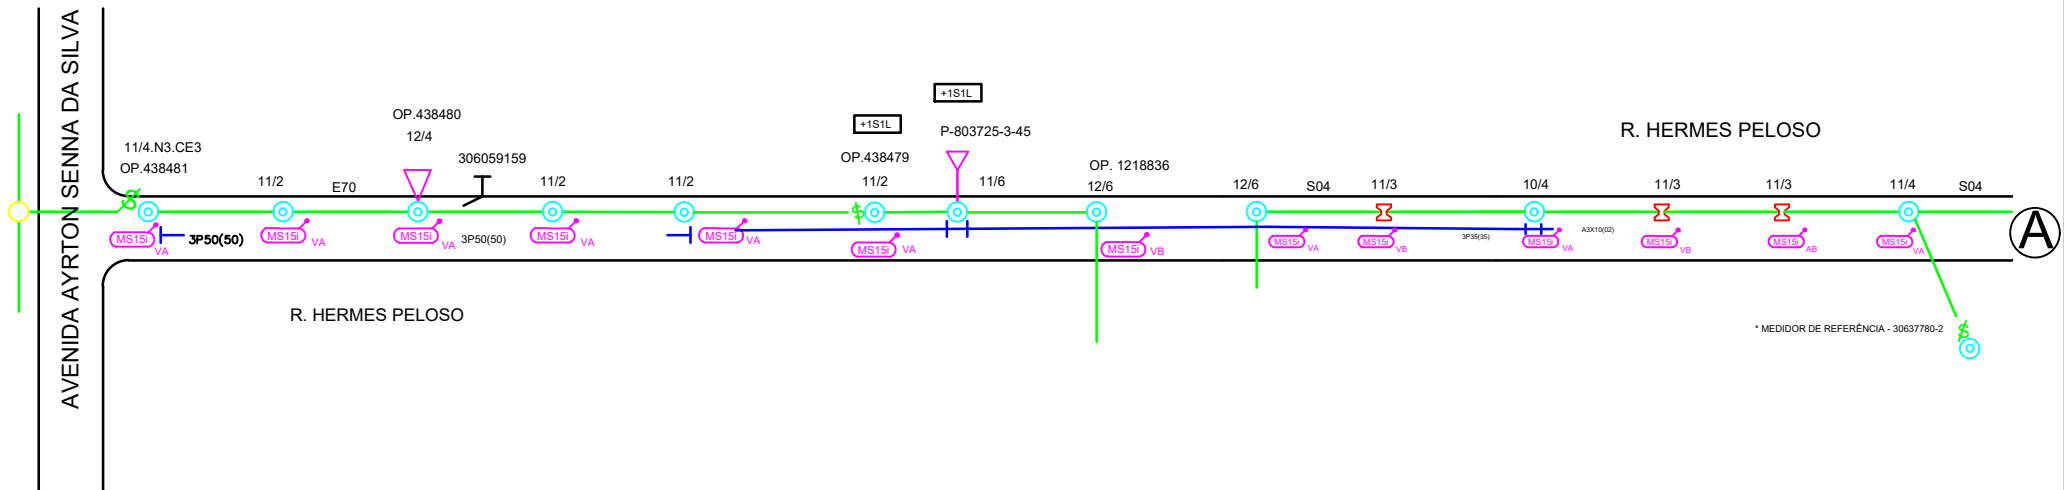


NOTA:
1 - MATERIAIS DE FABRICANTES CADASTRADOS NA CONDIÇÃO DE
2 - EXECUÇÃO DOS SERVIÇOS APÓS LIBERAÇÃO DO PROJETO.
3 - REDE PROJETADA E EXECUTADA PELA CPFL -
4 - EXECUÇÃO CONFORME GED 3670 E 15132

* EXECUÇÃO PREVISTA PARA 30/02/2025

LEGENDAS	DESCRIÇÃO
	POSTE DE CONCRETO
	POSTE DUPLO T
	TRANSFORMADOR EXISTENTE - CPFL
	REDE SECUNDÁRIA A CONSTRUIR
	REDE PRIMÁRIA
	REDE SECUNDÁRIA

ILUMINAÇÃO PÚBLICA A INSTALAR

Resumo da Iluminação Pública				
QDE.	Potência (W)	Perdas/Reator (W)	CONJ. (W)	TOTAL (W)
18	150	22	172	3.096

* AUMENTO DE 3.096 W NA POTÊNCIA INSTALADA NA IP.

OBRA: AMPLIAÇÃO E MELHORIA NA ILUMINAÇÃO PÚBLICA		
END: RUA HERMES PELOZO - CAMPESTRE CLUB - MUNICÍPIO DE MONTE ALTO		
PROP.: PREFEITURA MUNICIPAL DE MONTE ALTO CNPJ: -	RESP. TÉCNICO: ADILSON DA SILVA PORTO CFT/SP Nº 03522754808	
Projeto: PROJETO ELÉTRICO DE ILUMINAÇÃO PÚBLICA		
DATA: 12/12/2024	ESCALA: VARIA	DESENHO: Adilson
PORTO CONSULTORIAS E PROJETOS ELÉTRICOS E-mail:- adilsonportoeletricame@gmail.com		PRIMEIRO: 01/01