

Rua Prot. Carlos Boveri

Rua José de Souza Wada

Rua Mario V. dos Santos

ILEG.
Med. Ref.
14318523

ILEG.
Med. Ref.
23432533

ILEG.
Med. Ref.
13197562

OP1.0

LEGENDAS

DESCRIÇÃO

MS15I

CJTO IP - BRAÇO MÉDIO - V.S - 150W - A INSTALAR



POSTE DE CONCRETO EXISTENTE



POSTE DE CONCRETO A INSTALAR



TRANSFORMADOR EXISTENTE - CPFL




REDE PRIMÁRIA EXISTENTE



REDE SECUNDÁRIA EXISTENTE



REDE SECUNDÁRIA A CONSTRUIR

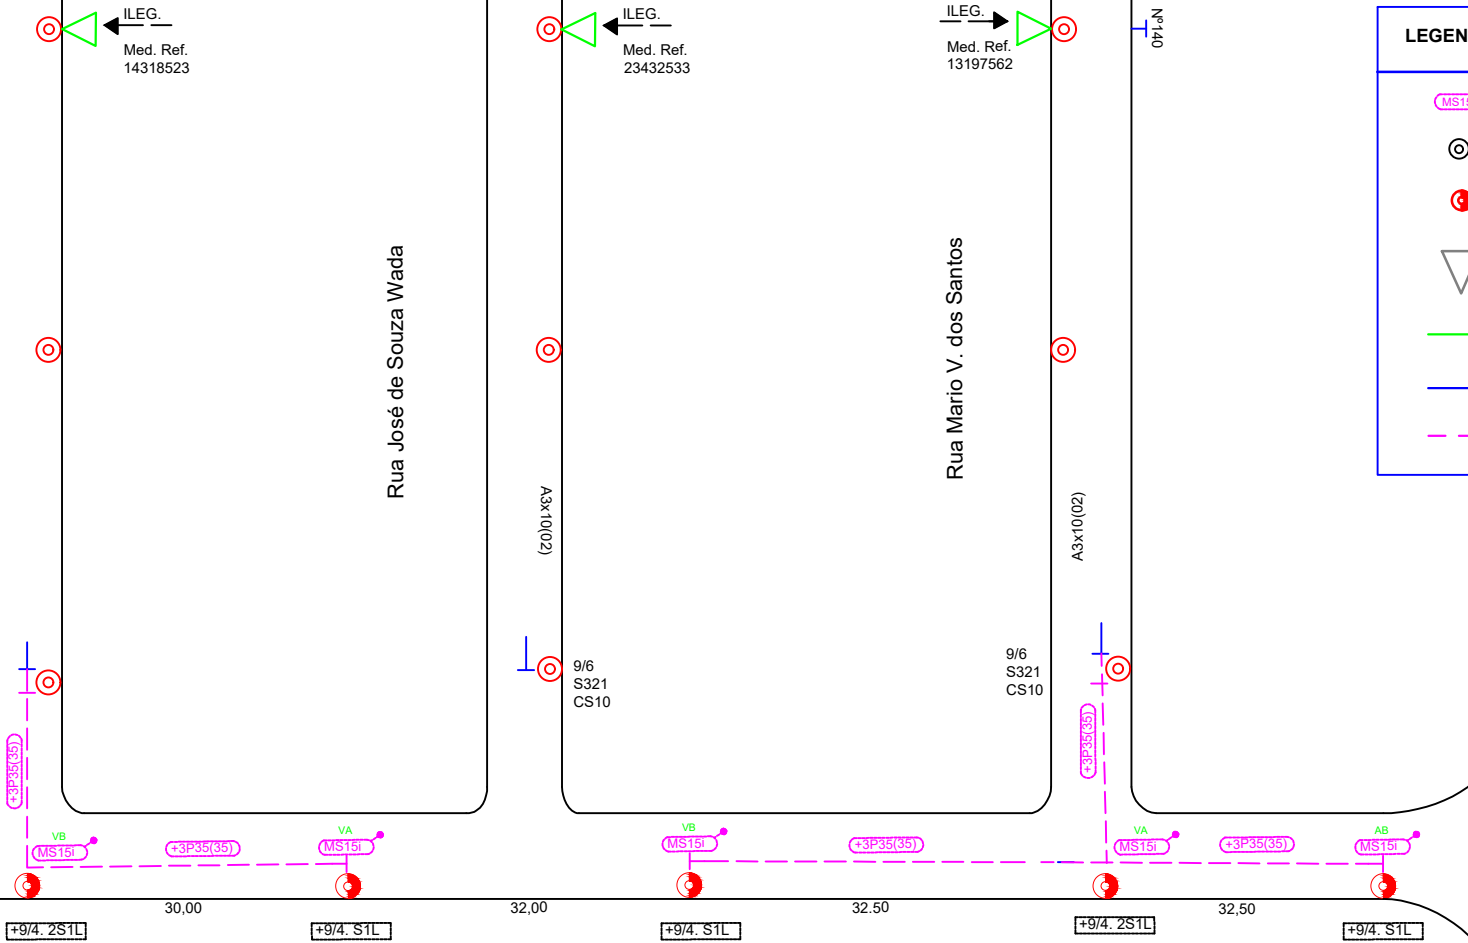

A Instalar

Resumo da Iluminação Pública

QDE.	Potência (W)	Perdas/ Reator (W)	CONJ. (W)	TOTAL (W)
05	150	22	172	860

* AUMENTO NA POTÊNCIA INSTALADA NA IP. de 860W

NOTA:

- 1 - MATERIAIS DE FABRICANTES CADASTRADOS NA CONCESSIONÁRIA
- 2 - EXECUÇÃO DOS SERVIÇOS APÓS LIBERAÇÃO DO PROJETO
- 3 - REDE PROJETADA E EXECUTADA PELA CPFL -
- 4 - EXECUÇÃO CONFORME GED 3670 E 15132.

* Execução Prevista para 30/10/2024

OBRA:

AMPLIAÇÃO E MELHORIA NA ILUMINAÇÃO PÚBLICA

END.: RUA JOÃO ARAUJO JUNIOR ENTRE RUA PROF. CARLOS BOUCRI E RUA MARIA V. DOS SANTOS - JD CANÃ

PROP.:

PREFEITURA MUNICIPAL DE MONTE ALTO
CNPJ:- 51.816.247/0001-11

RESP.TÉCNICO:

ADILSON DA SILVA PORTO
CFT/SP Nº 03522754808

Projeto:

PROJETO ELÉTRICO DE ILUMINAÇÃO PÚBLICA

DATA:

30/10/2024

ESCALA:

1:50

DESENHO:

Matheus

PORTO CONSULTORIAS E PROJETOS ELÉTRICOS
E-mail:- adilsonportoeletricame@gmail.com

PRANCHA:

01/01