


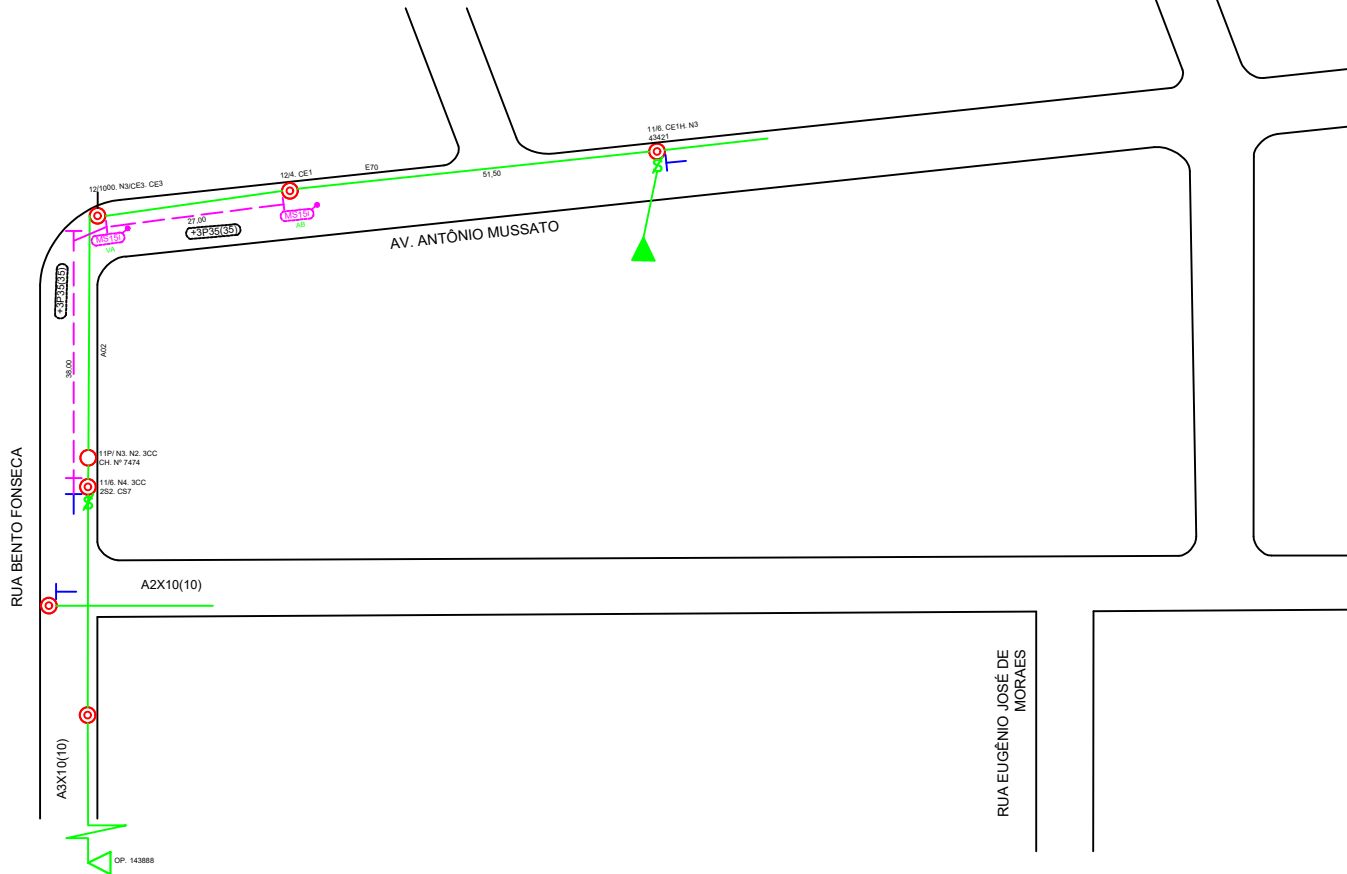

LEGENDAS	DESCRIÇÃO
	CJTO IP - BRAÇO MÉDIO - V.S - 150W - A INSTALAR
	POSTE DE CONCRETO EXISTENTE
	POSTE DE MADEIRA EXISTENTE
	TRANSFORMADOR EXISTENTE - CPFL
	REDE PRIMÁRIA EXISTENTE
	REDE SECUNDÁRIA EXISTENTE
	REDE SECUNDÁRIA A CONSTRUIR

NOTA:

1 - MATERIAIS DE FABRICANTES CADASTRADOS NA CONCESSIONÁRIA

2 - EXECUÇÃO DOS SERVIÇOS APÓS LIBERAÇÃO DO PROJETO

3 - REDE PROJETADA E EXECUTADA PELA CPFL -

4 - EXECUÇÃO CONFORME GED 3670 E 15132.

* Execução Prevista para 20/11/2023

A Instalar

Resumo da Iluminação Pública				
QDE.	Potência (W)	Perdas/Reator (W)	CONJ. (W)	TOTAL (W)
02	150	22	172	344

* AUMENTO NA POTÊNCIA INSTALADA NA IP. de 344W

OBRA:

AMPLIAÇÃO E MELHORIA NA ILUMINAÇÃO PÚBLICA

END.: RUA ANTÔNIO MUSSATO E RUA BENTO FONSECA - DIST. APARECIDO DE MONTE ALTO

PROP.:

PREFEITURA MUNICIPAL DE MONTE ALTO

CNPJ:- 51.816.247/0001-11

RESP.TÉCNICO:

ADILSON DA SILVA PORTO

CFT/SP Nº 03522754808

Projeto:

PROJETO ELÉTRICO DE ILUMINAÇÃO PÚBLICA

DATA: 03/07/2023

ESCALA: 1:50

DESENHO: Matheus

PORTO CONSULTORIAS E PROJETOS ELÉTRICOS

E-mail:- adilsonportoeletricame@gmail.com

PRANCHA:

01/01