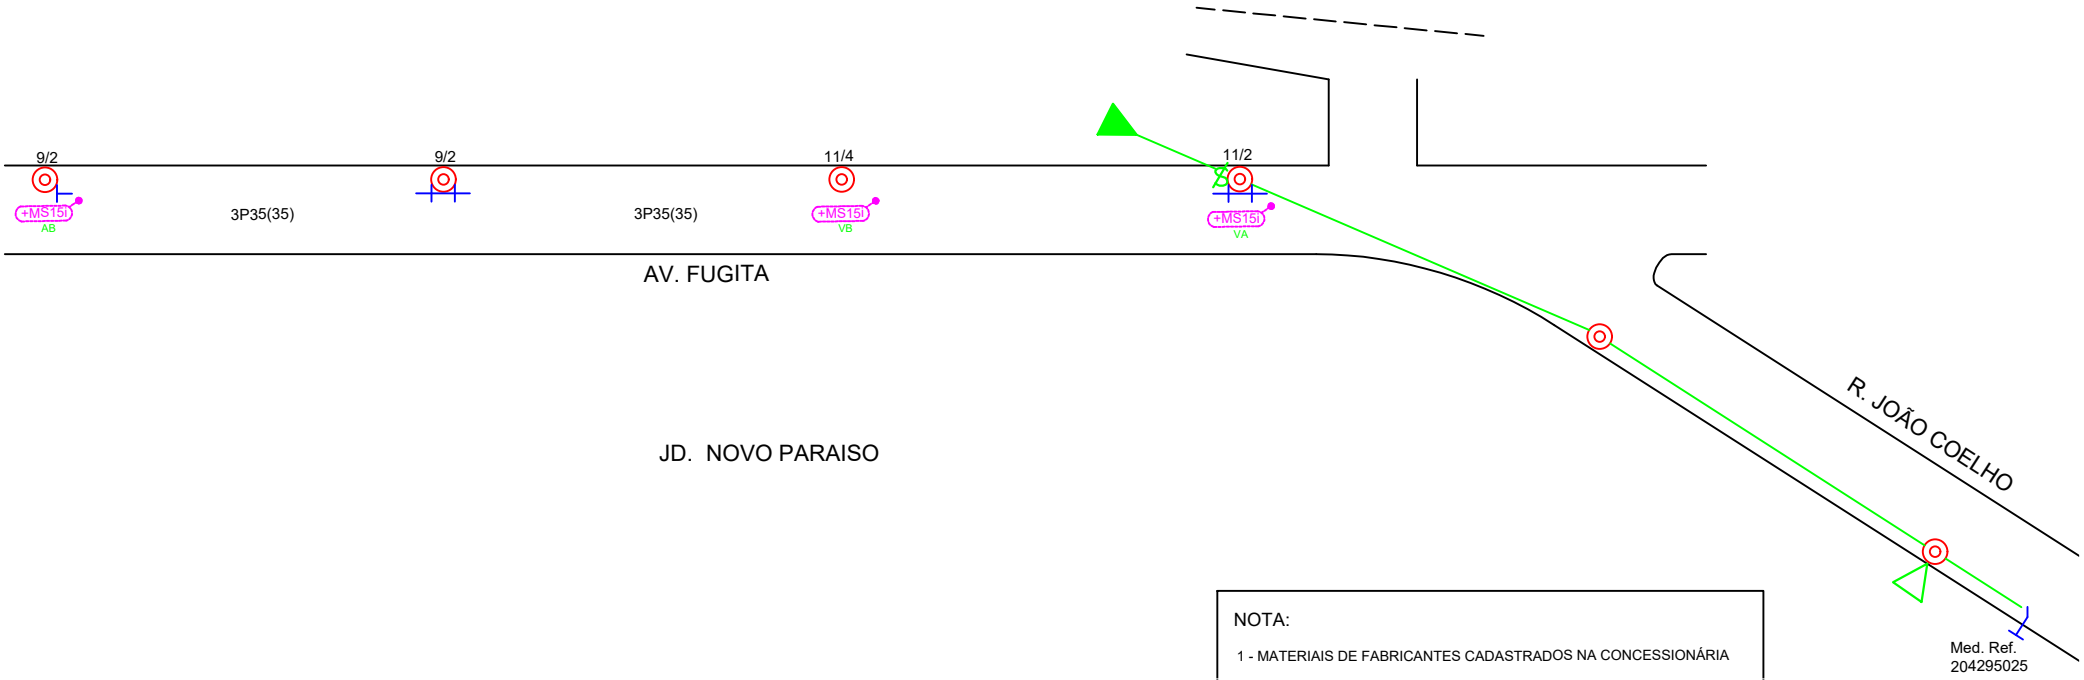

NOTA:

1 - MATERIAIS DE FABRICANTES CADASTRADOS NA CONCESSIONÁRIA

2 - EXECUÇÃO DOS SERVIÇOS APÓS LIBERAÇÃO DO PROJETO

3 - REDE PROJETADA E EXECUTADA PELA CPFL -

4 - EXECUÇÃO CONFORME GED 3670 E 15132.

* EXECUÇÃO PREVISTA PARA 30/10/2024

LEGENDAS	DESCRIÇÃO
MS15i	CJTO IP - BRAÇO MÉDIO - V.S - 150W - A INSTALAR
◎	POSTE DE CONCRETO EXISTENTE
	POSTE DE CONCRETO A INSTALAR
▽	TRANSFORMADOR EXISTENTE - CPFL
———	REDE PRIMÁRIA EXISTENTE
———	REDE SECUNDÁRIA EXISTENTE
— — —	REDE SECUNDÁRIA A CONSTRUIR

A Instalar

Resumo da Iluminação Publica

QDE.	Potência (W)	Perdas/ Reator (W)	CONJ. (W)	TOTAL (W)
03	150	22	172	516

* AUMENTO NA POTÊNCIA INSTALADA NA IP. de 516W

OBRA:

MELHORIA NA ILUMINAÇÃO PÚBLICA

END.: AV. FUGITA C/ RUA JOÃO COELHO - JD. NOVO PARAISO

PROP.:

PREFEITURA MUNICIPAL DE MONTE ALTO

CNPJ:- 51.816.217/0001-11

RESP. TÉCNICO:

ADILSON DA SILVA PORTO

CFT/SP Nº 03522754808

Projeto:

PROJETO ELÉTRICO DE ILUMINAÇÃO PÚBLICA

DATA: 14/08/2024

ESCALA: 1:50

DESENHO: Bárbara

PORTO CONSULTORIAS E PROJETOS ELÉTRICOS

E-mail:- adilsonportoeletricame@gmail.com

PRANCHA: 01/01