


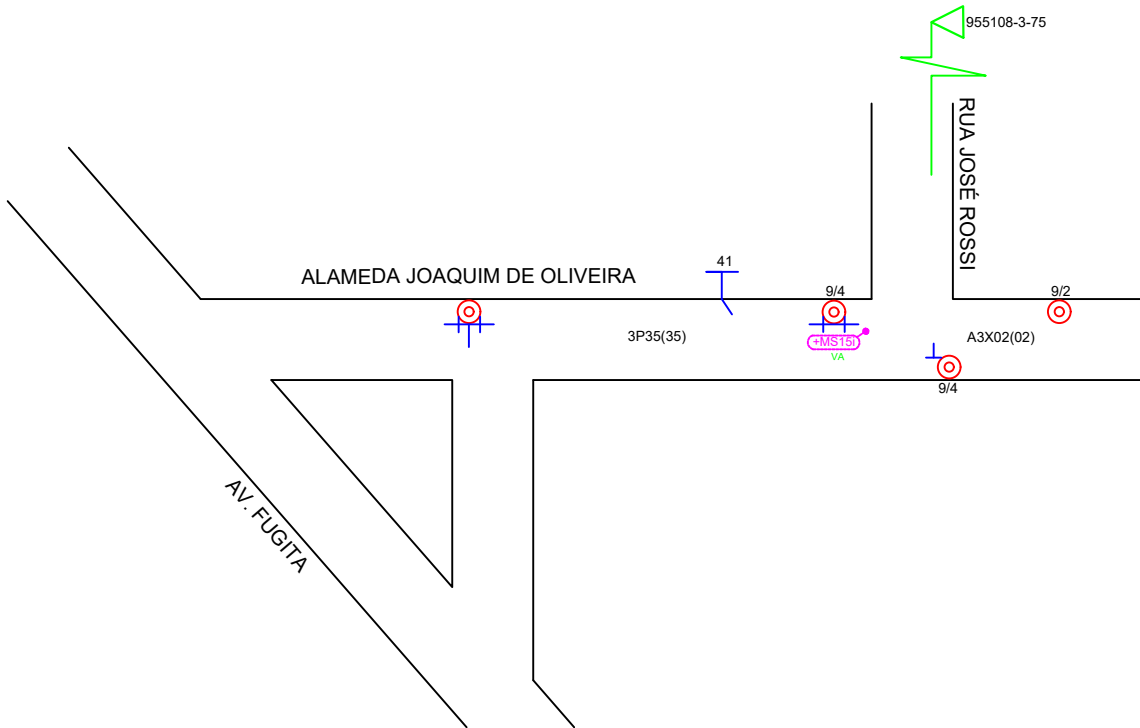

BAIRRO NOVO PARAISO

NOTA:

- 1 - MATERIAIS DE FABRICANTES CADASTRADOS NA CONCESSIONÁRIA
- 2 - EXECUÇÃO DOS SERVIÇOS APÓS LIBERAÇÃO DO PROJETO
- 3 - REDE PROJETADA E EXECUTADA PELA CPFL -
- 4 - EXECUÇÃO CONFORME GED 3670 E 15132.

* EXECUÇÃO PREVISTA PARA 30/10/2024

LEGENDAS	DESCRIÇÃO
	CJTO IP - BRAÇO MÉDIO - V.S - 150W - A INSTALAR
	POSTE DE CONCRETO EXISTENTE
	POSTE DE CONCRETO A INSTALAR
	TRANSFORMADOR EXISTENTE - CPFL
	REDE PRIMÁRIA EXISTENTE
	REDE SECUNDÁRIA EXISTENTE
	REDE SECUNDÁRIA A CONSTRUIR

A Instalar

Resumo da Iluminação Publica				
QDE.	Potência (W)	Perdas/Reator (W)	CONJ. (W)	TOTAL (W)
01	150	22	172	172

* AUMENTO NA POTÊNCIA INSTALADA NA IP. de 172W

OBRA:

MELHORIA NA ILUMINAÇÃO PÚBLICA

END.: RUA ALAMEDA JOAQUIM DE OLIVEIRA COM RUA JOSÉ ROSSI - BAIRRO NOVO PARAISO

PROP.:

PREFEITURA MUNICIPAL DE MONTE ALTO
CNPJ:- 51.816.217/0001-11

RESP.TÉCNICO:

ADILSON DA SILVA PORTO
CFT/SP Nº 03522754808

Projeto:

PROJETO ELÉTRICO DE ILUMINAÇÃO PÚBLICA

DATA:

14/08/2024

ESCALA:

1:50

DESENHO:

Bárbara

PORTO CONSULTORIAS E PROJETOS ELÉTRICOS
E-mail:- adilsonportoeletricame@gmail.com

PRANCHA:

01/01