



RUA DOS TOPÁZIOS

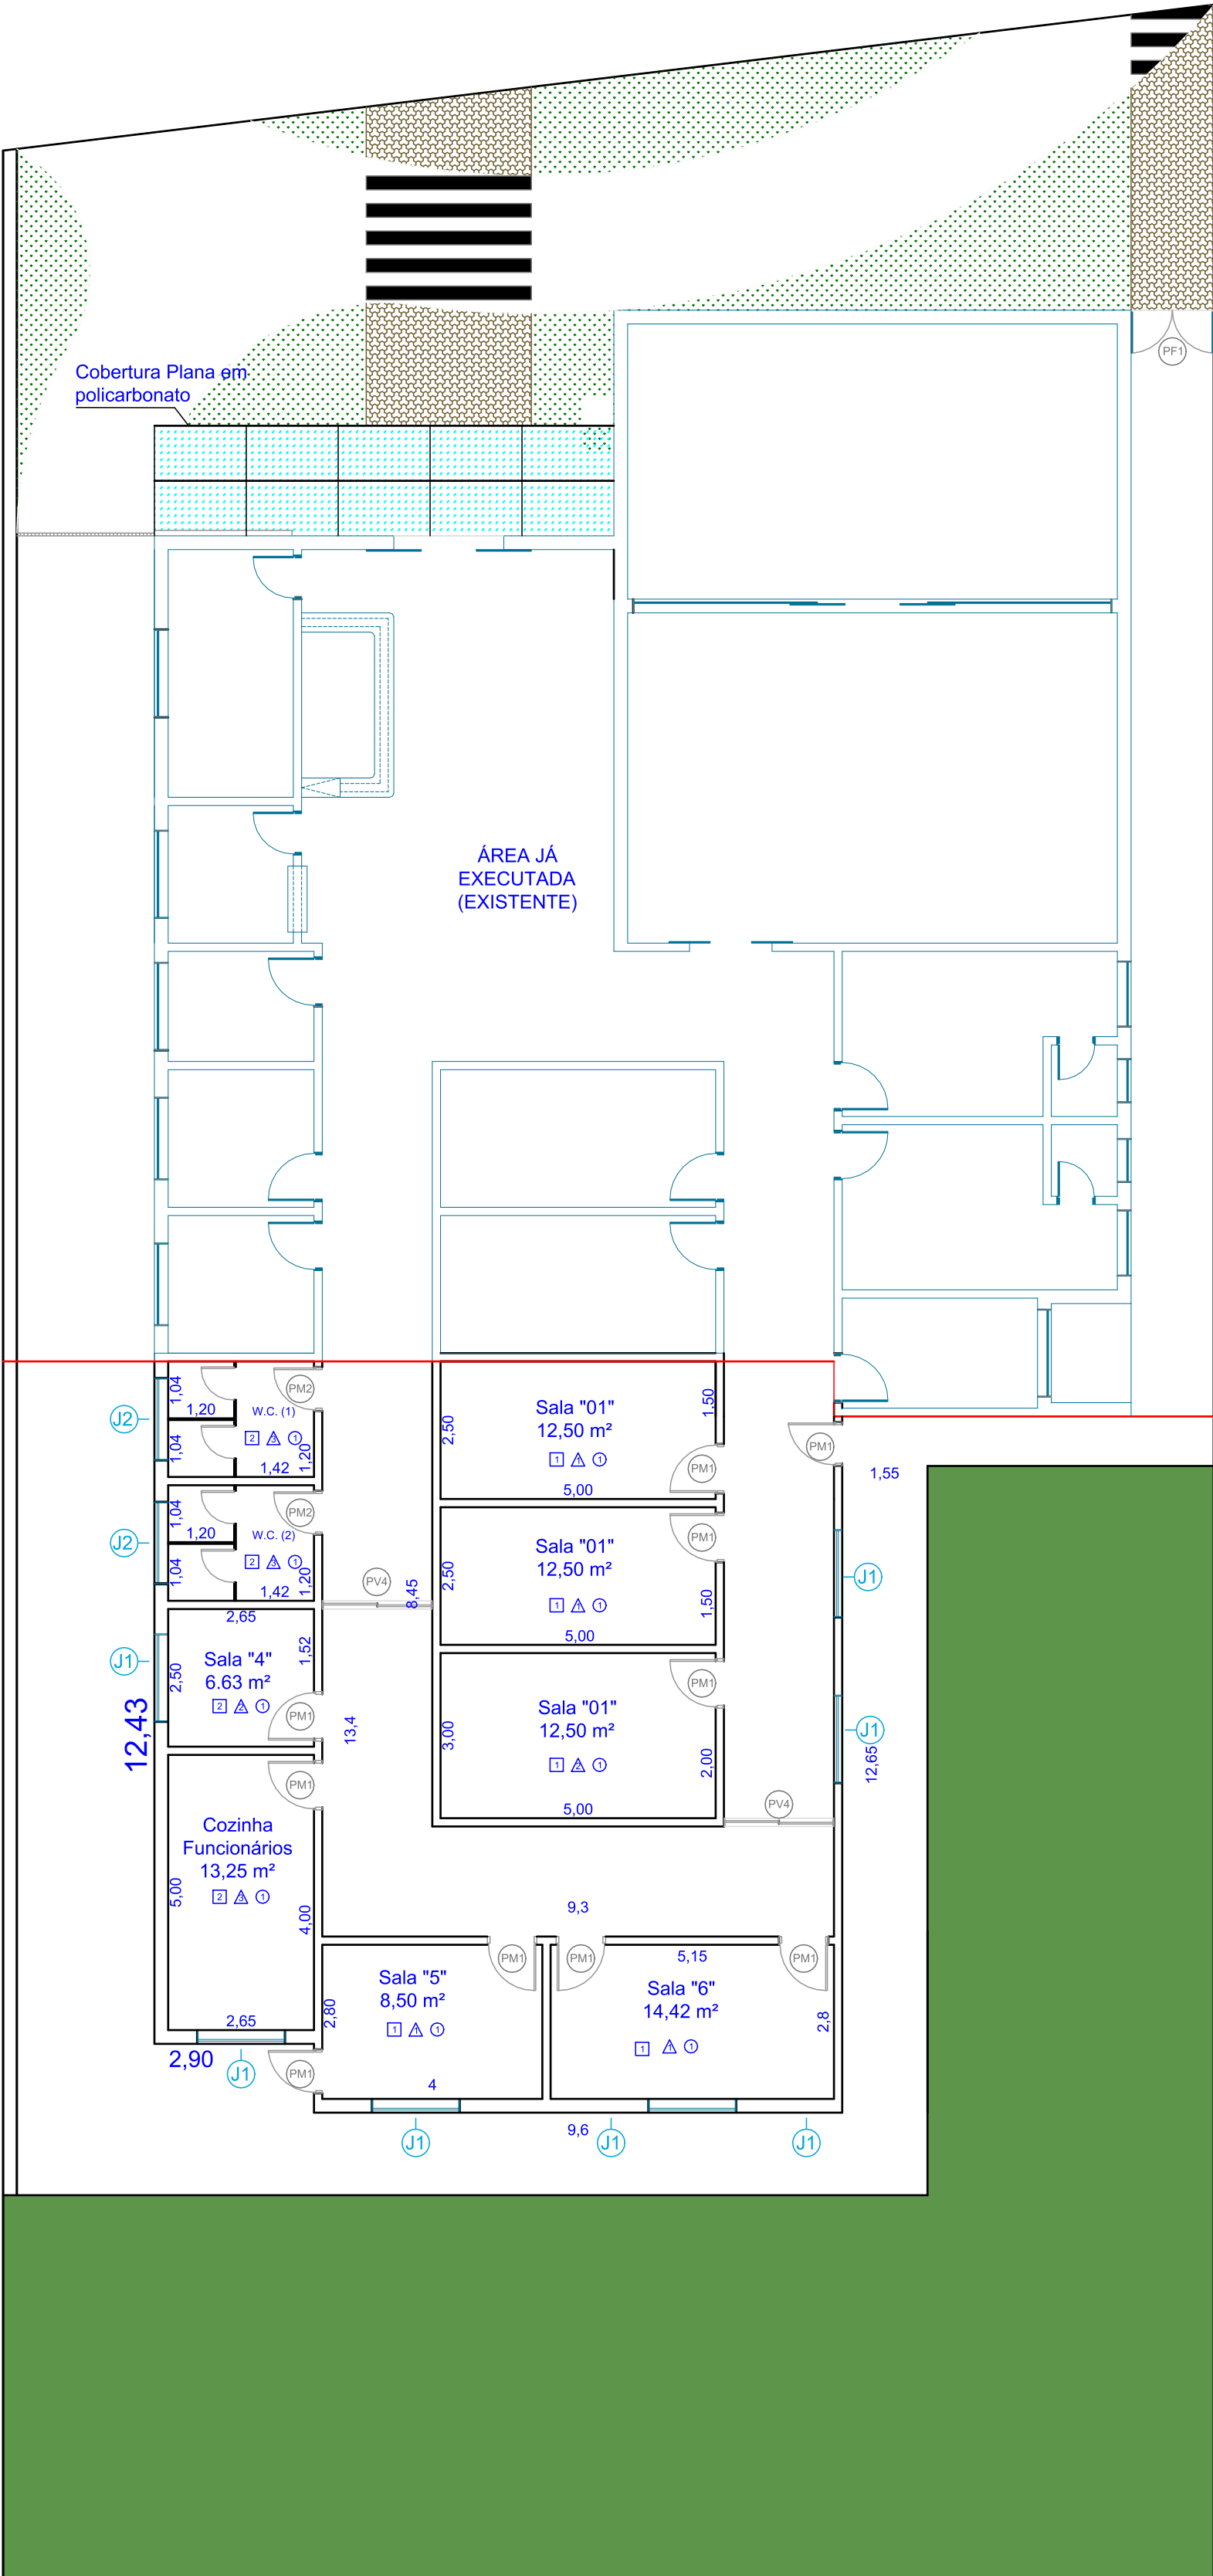


RUA DAS ESMERALDAS

RUA DOS TOPÁZIOS

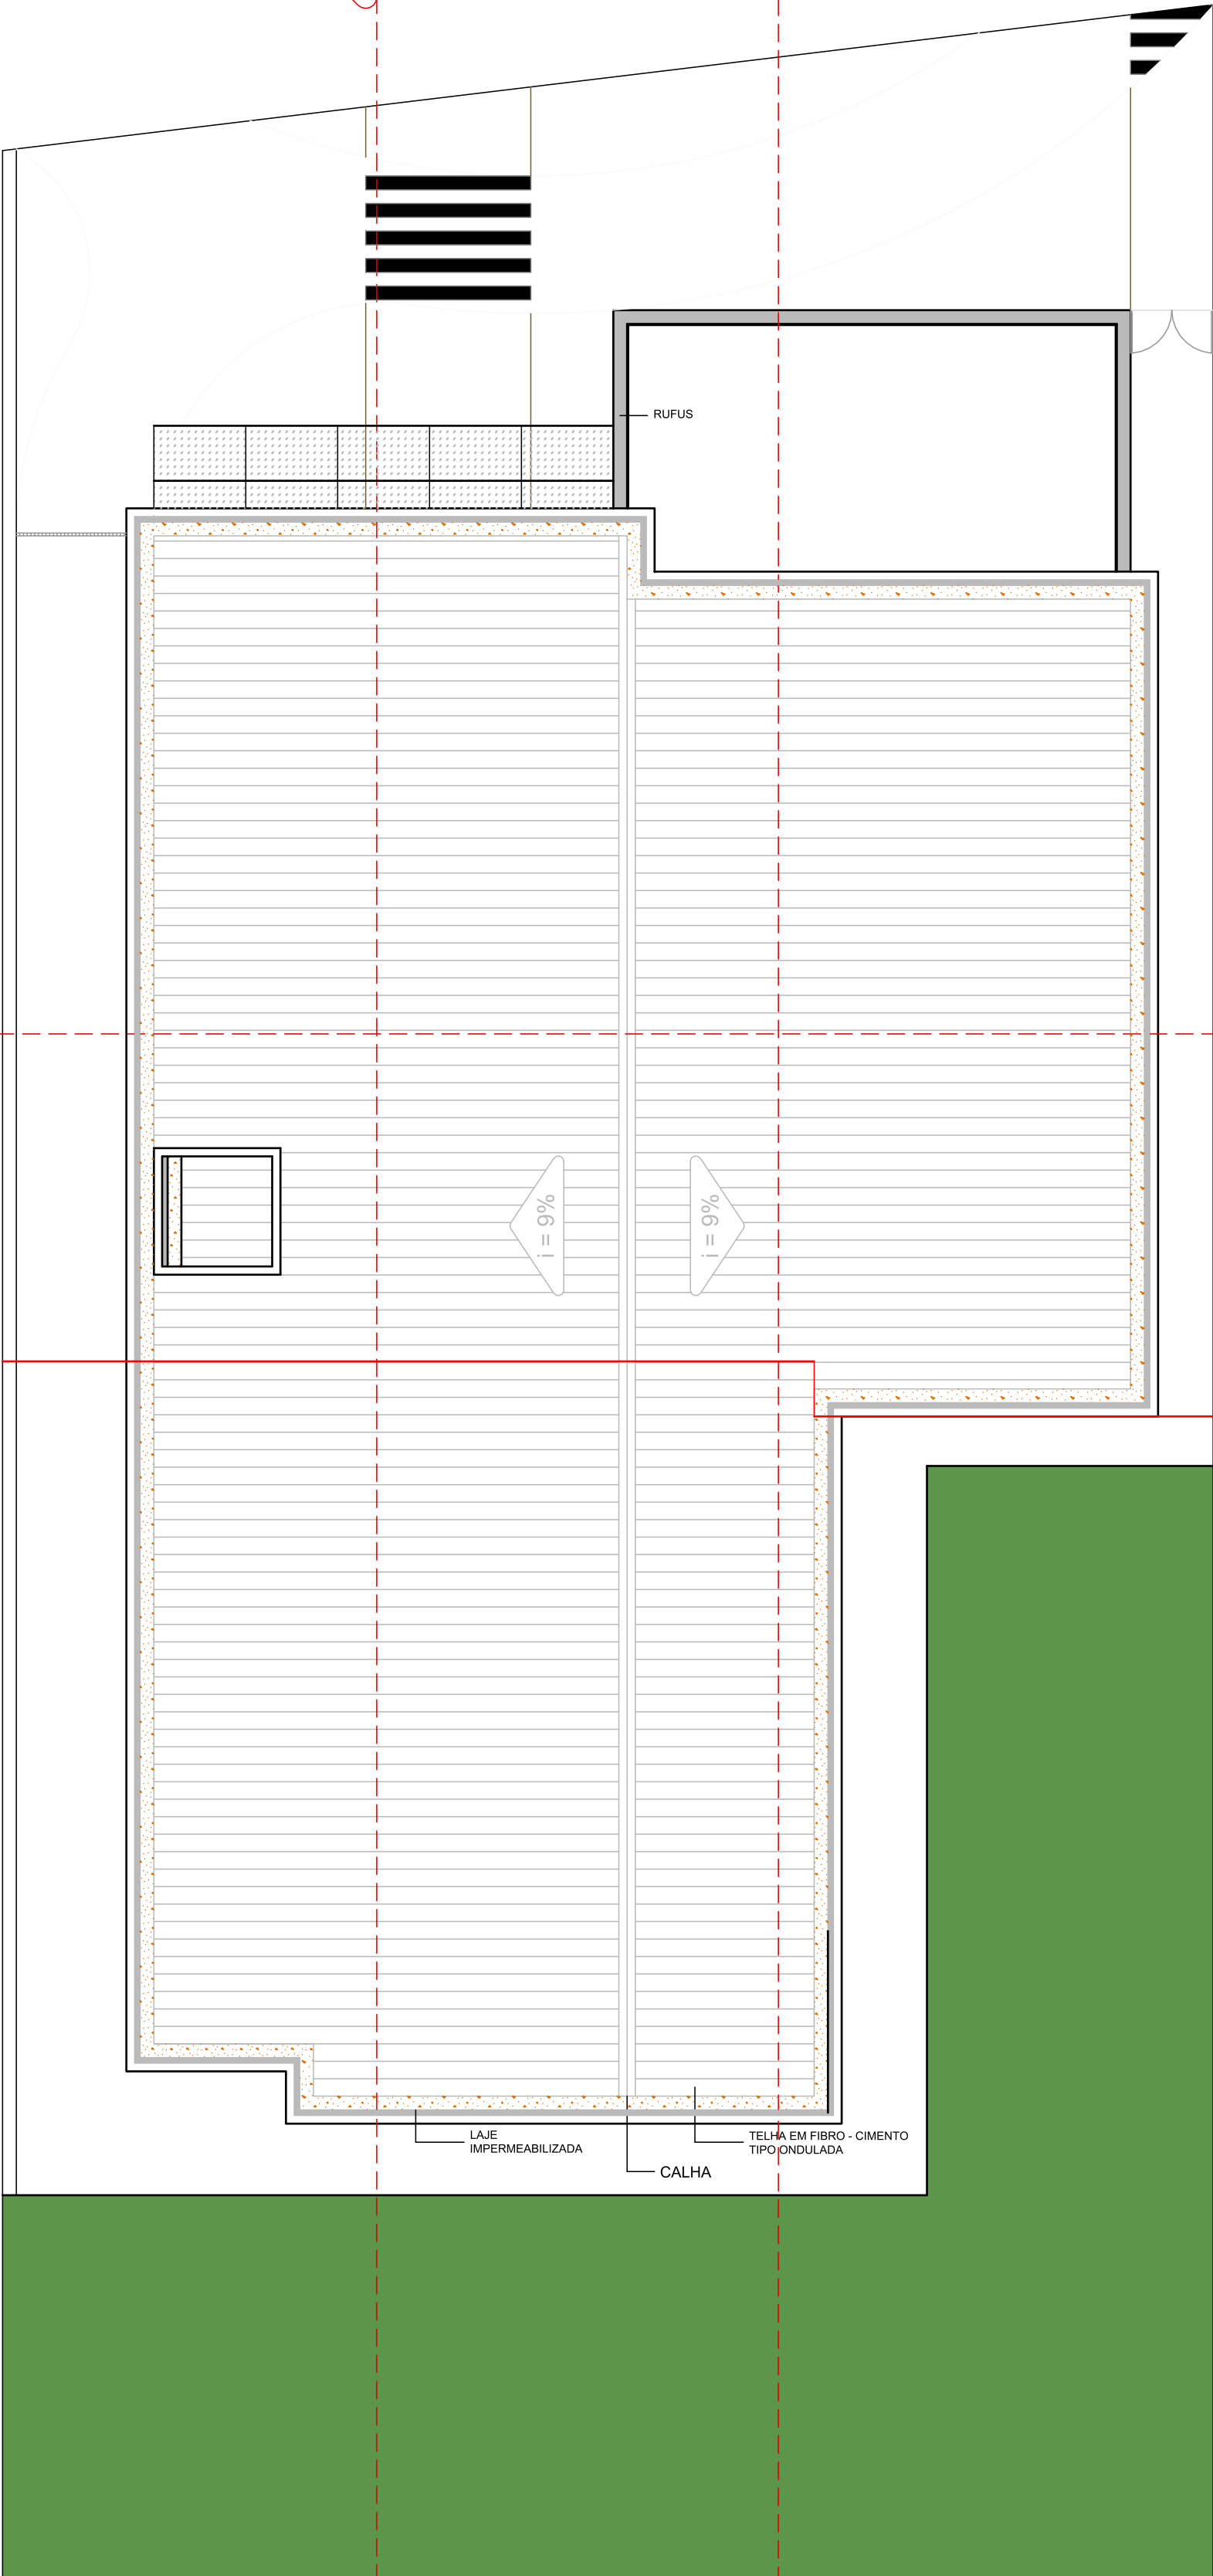

RUA DAS ESMERALDAS

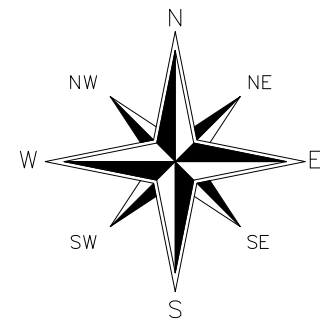

Notas:
01 - Todas as medidas estão em cm.

QUADRO DE VÃOS NAS ALVENARIAS
LARGURA E ALTURA EM OSSO

TIPO	A	B	TIPO	A	B	C
PM1	90	210	J1	160	100	160
PM2	80	210	J2	150	60	200
PM3	70	210	J3	120	100	160
PA	90	210	J4	80	60	200
PV1	200	210	J5	335	210	90
PV2	150	210				
PV3	200	210				
PV4	200	210				
PF1	150	220				
PF2	250	220				

PM - PORTA EM MADEIRA COM PINTURA EM ESMALTE FOSCO - COR GELO
PA - PORTA EM ALUMÍNIO ANODIZADO BRANCO COM VENEZIANA
PV - PORTA EM VIDRO TEMPERADO INCOLOR
PF - PORTA EM FERRO TIPO ORSOGRADE PRETO FOSCO

ESPECIFICAÇÃO DOS REVESTIMENTOS DE PISO E PAREDES

☐ PISO ☐ PAREDE ☐ TETO

1 GRANITO
2 PISO CERÂMICO
3 REVESTIMENTO CERÂMICO h. 1,60m - RESTANTE PINTURA ACRÍLICA BRANCA
4 PINTURA ACRÍLICA NA COR BRANCA
5 REVESTIMENTO DE AZULEJO NA COR BRANCO 20X20
6 PINTURA ACRÍLICA NA COR BRANCA

Notas:
- As medidas deste projeto estão em metro (m)

PROJETO ARQUITETÔNICO


FOLHA:
01/02

Instituto Multiprofissional Materno Infantil

Rua dos Topázios - Monte Alto - SP
Município de Monte Alto
Estado de São Paulo
Proprietário (a): Prefeitura Municipal de Monte Alto
Matrícula:
Data: 20/03/2025
Escala: 1:100

Situação:

Sem escala

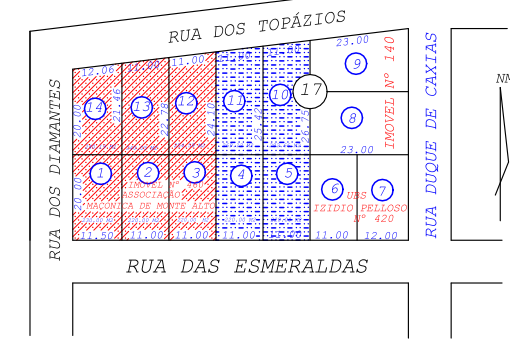

Quadro de áreas:

Área Total: 991,78 m²
Área Construída: 476,78 m²
Área Livre: 515,00 m²
Taxa de Ocupação: 48,07%

Aprovações:

Proprietário (a):

Prefeitura Municipal
de Monte Alto

Resp. Técnico:

CÉLSO HENRIQUE ROSSIGALLI PICCOLO
Eng. Civil
CREA: 5063890241