
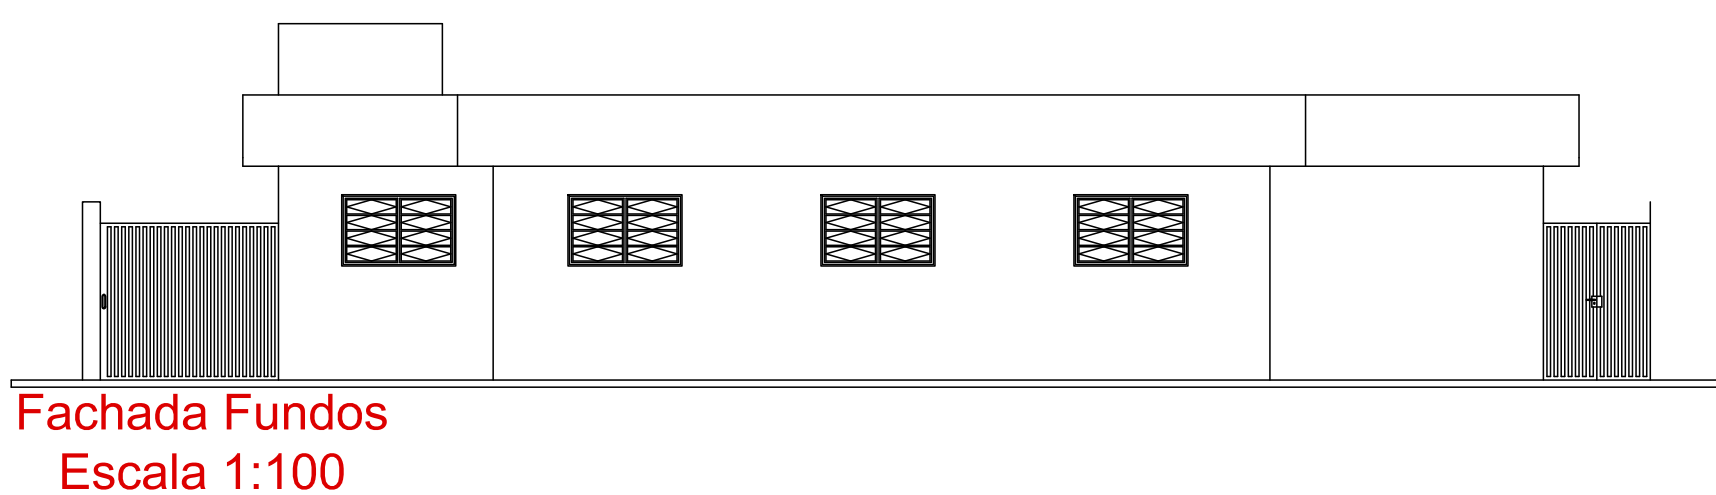
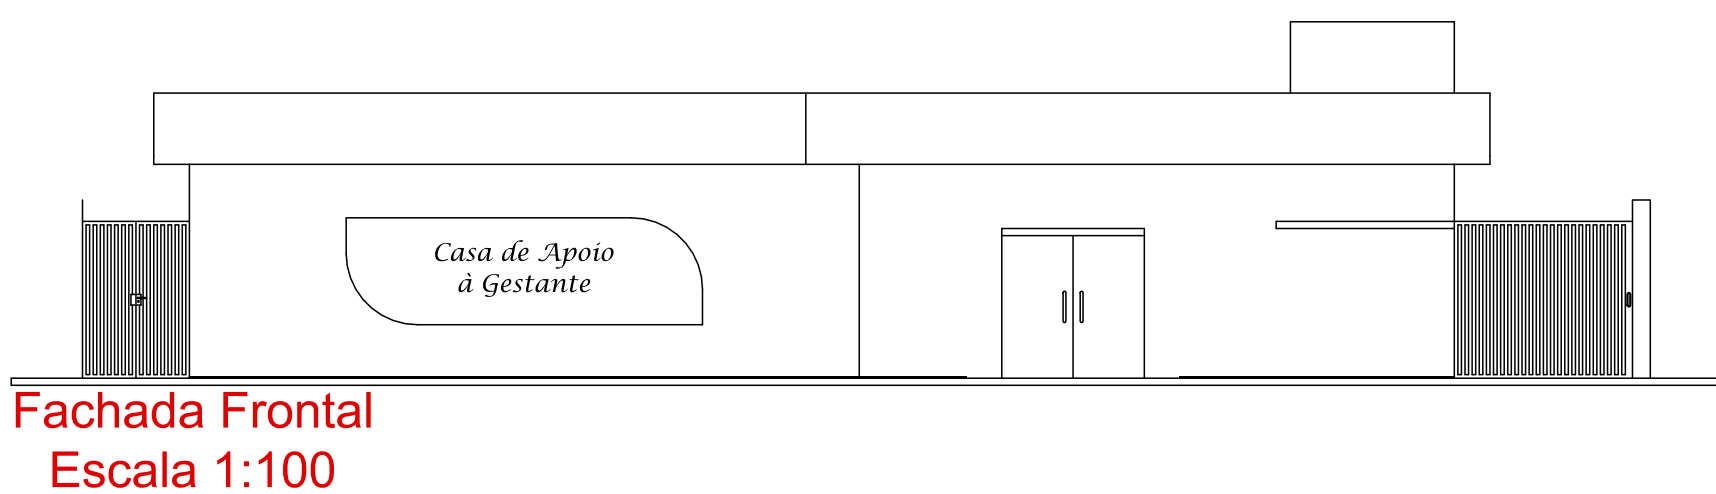
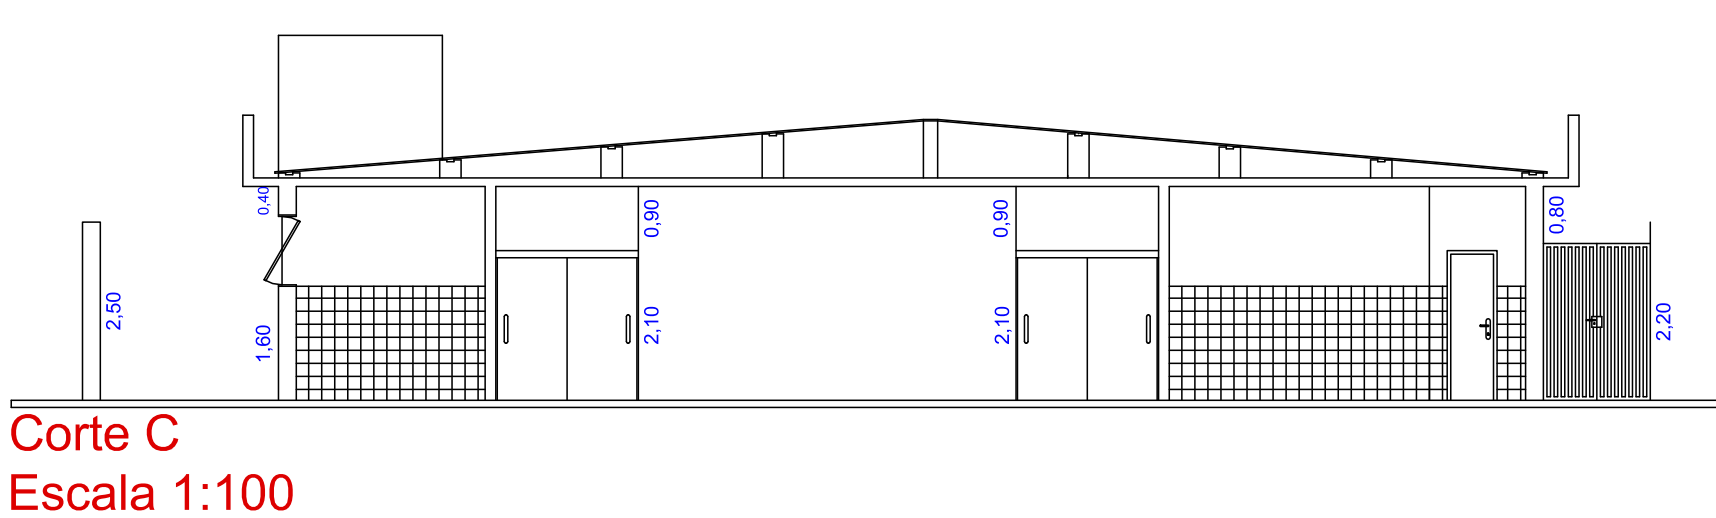
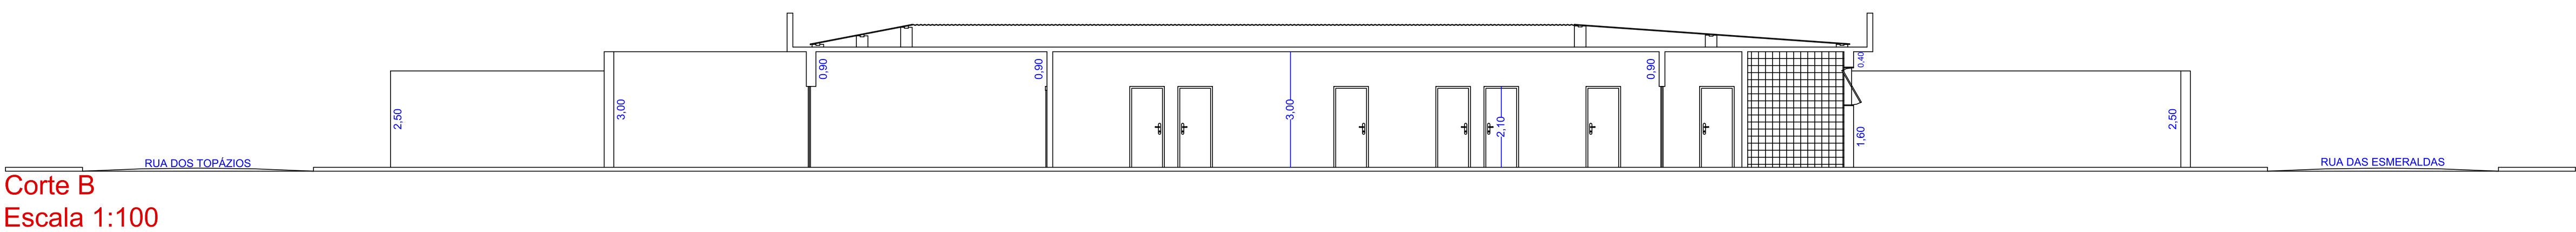


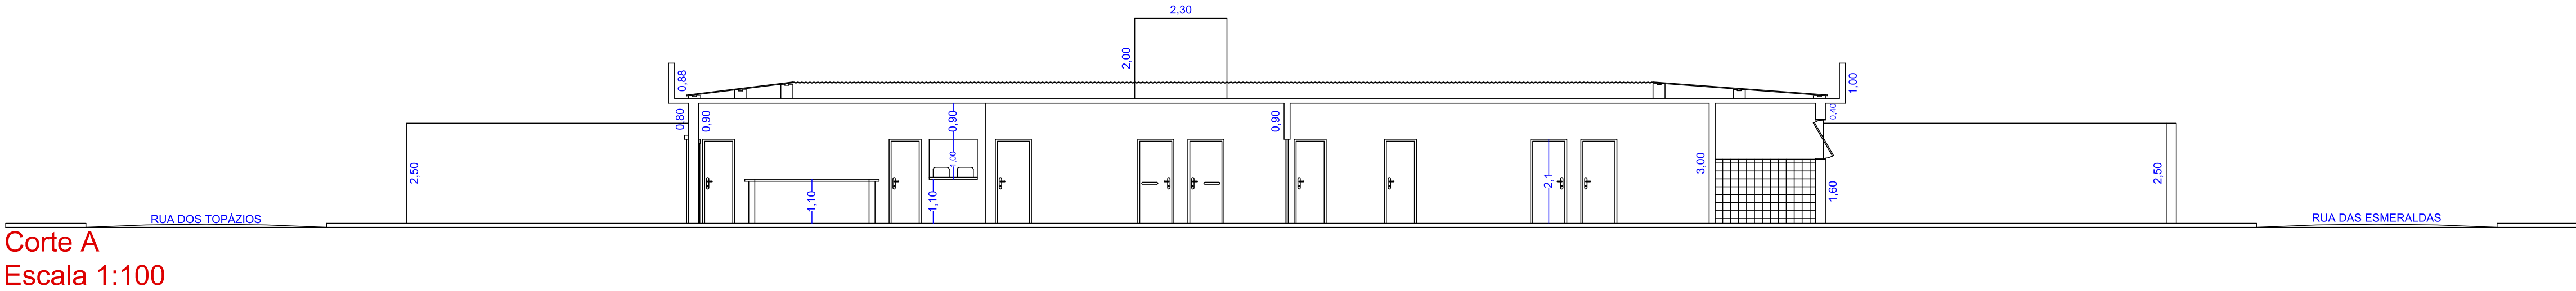


Notas:
- As medidas deste projeto estão em metro (m)

PROJETO URBANÍSTICO

FOLHA:
02/02

Casa de Apoio à Gestante
Rua dos Topázios - Monte Alto - SP
Município de Monte Alto
Estado de São Paulo
Proprietário (a): Prefeitura Municipal de Monte Alto
Matrícula:
Data: 20/03/2025
Escala: 1:100

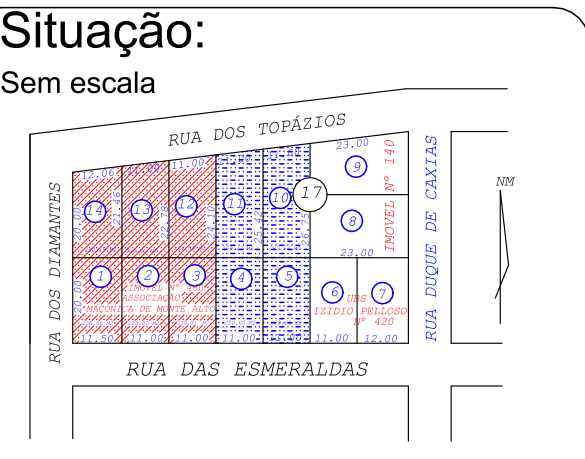

Quadro de áreas:
Área Total: 991,78 m²
Área Construída: 476,78 m²
Área Livre: 515,00 m²
Taxa de Ocupação: 48,07%

Aprovações:

Proprietário (a):

Prefeitura Municipal
de Monte Alto

Resp. Técnico:

CELSON HENRIQUE ROSSIGALLI PICCOLO
Eng. Civil
CREA: 5063890241