

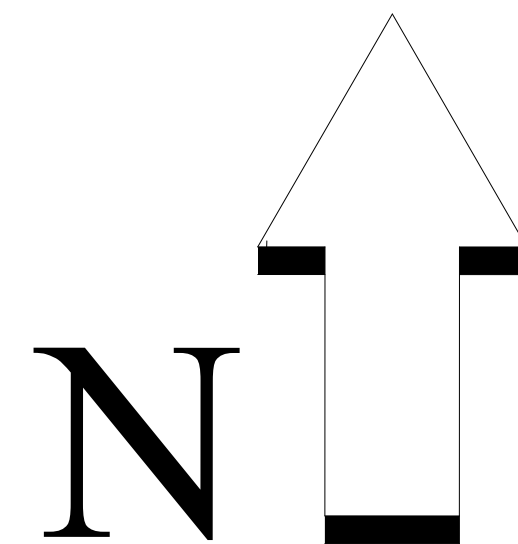
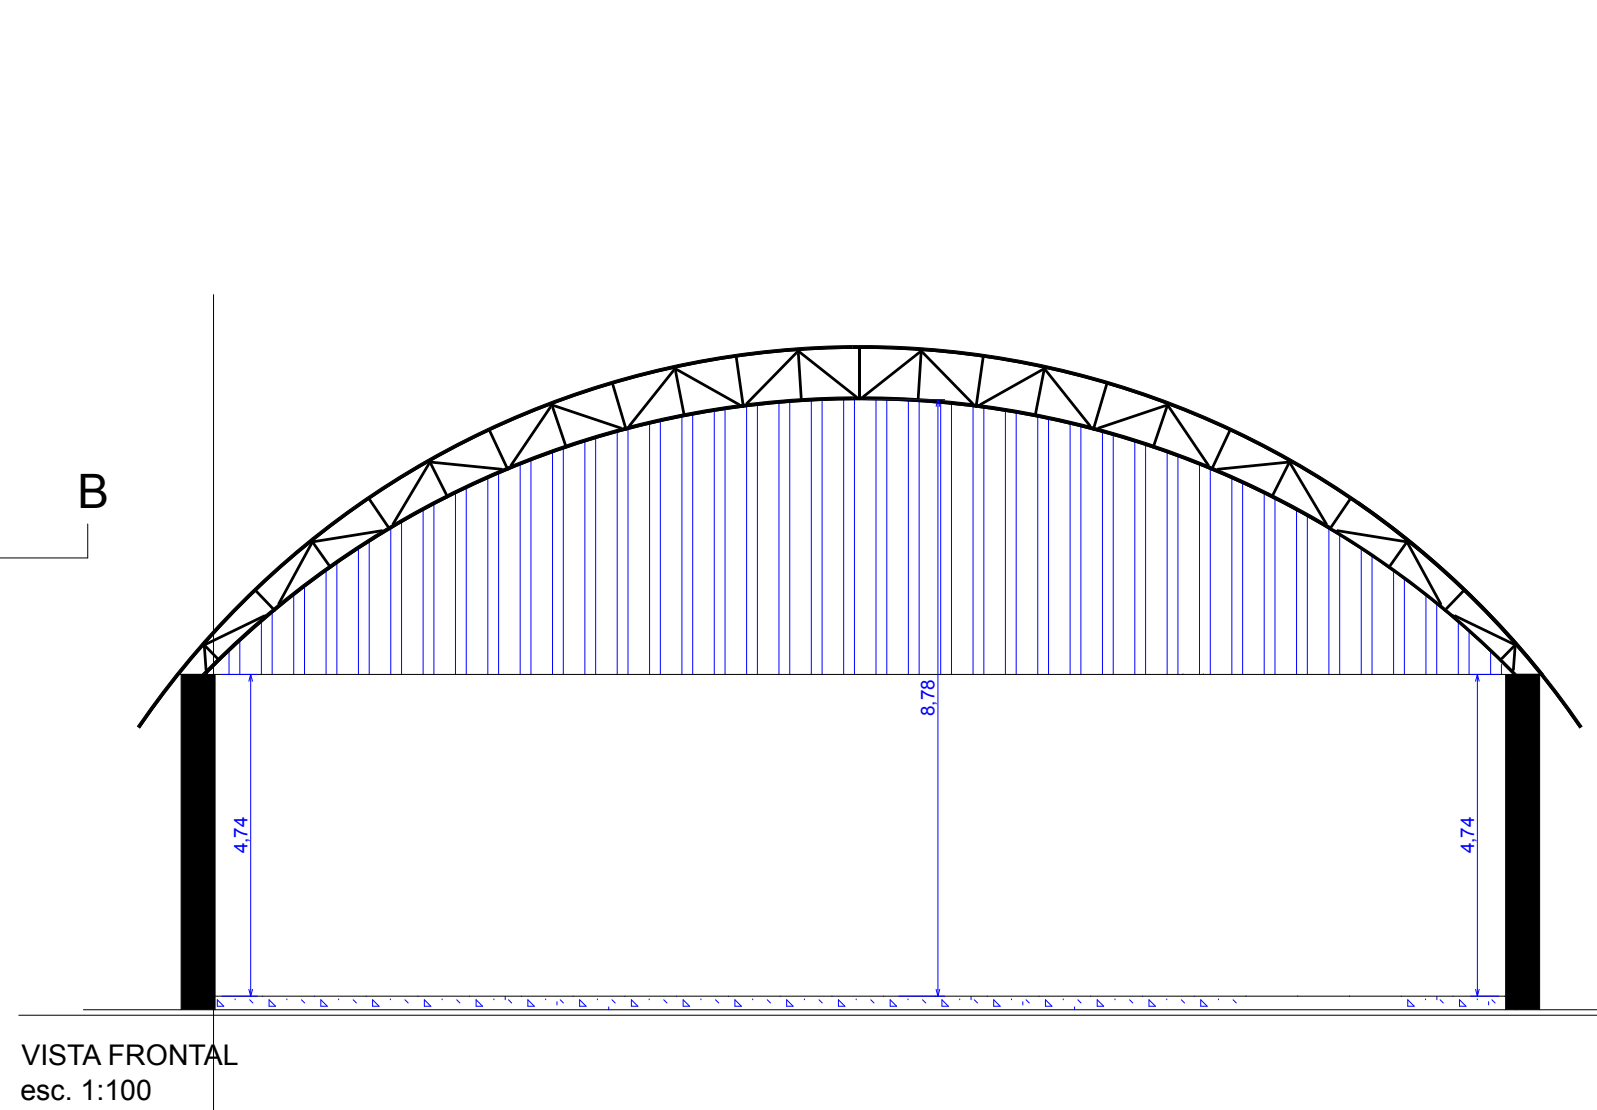
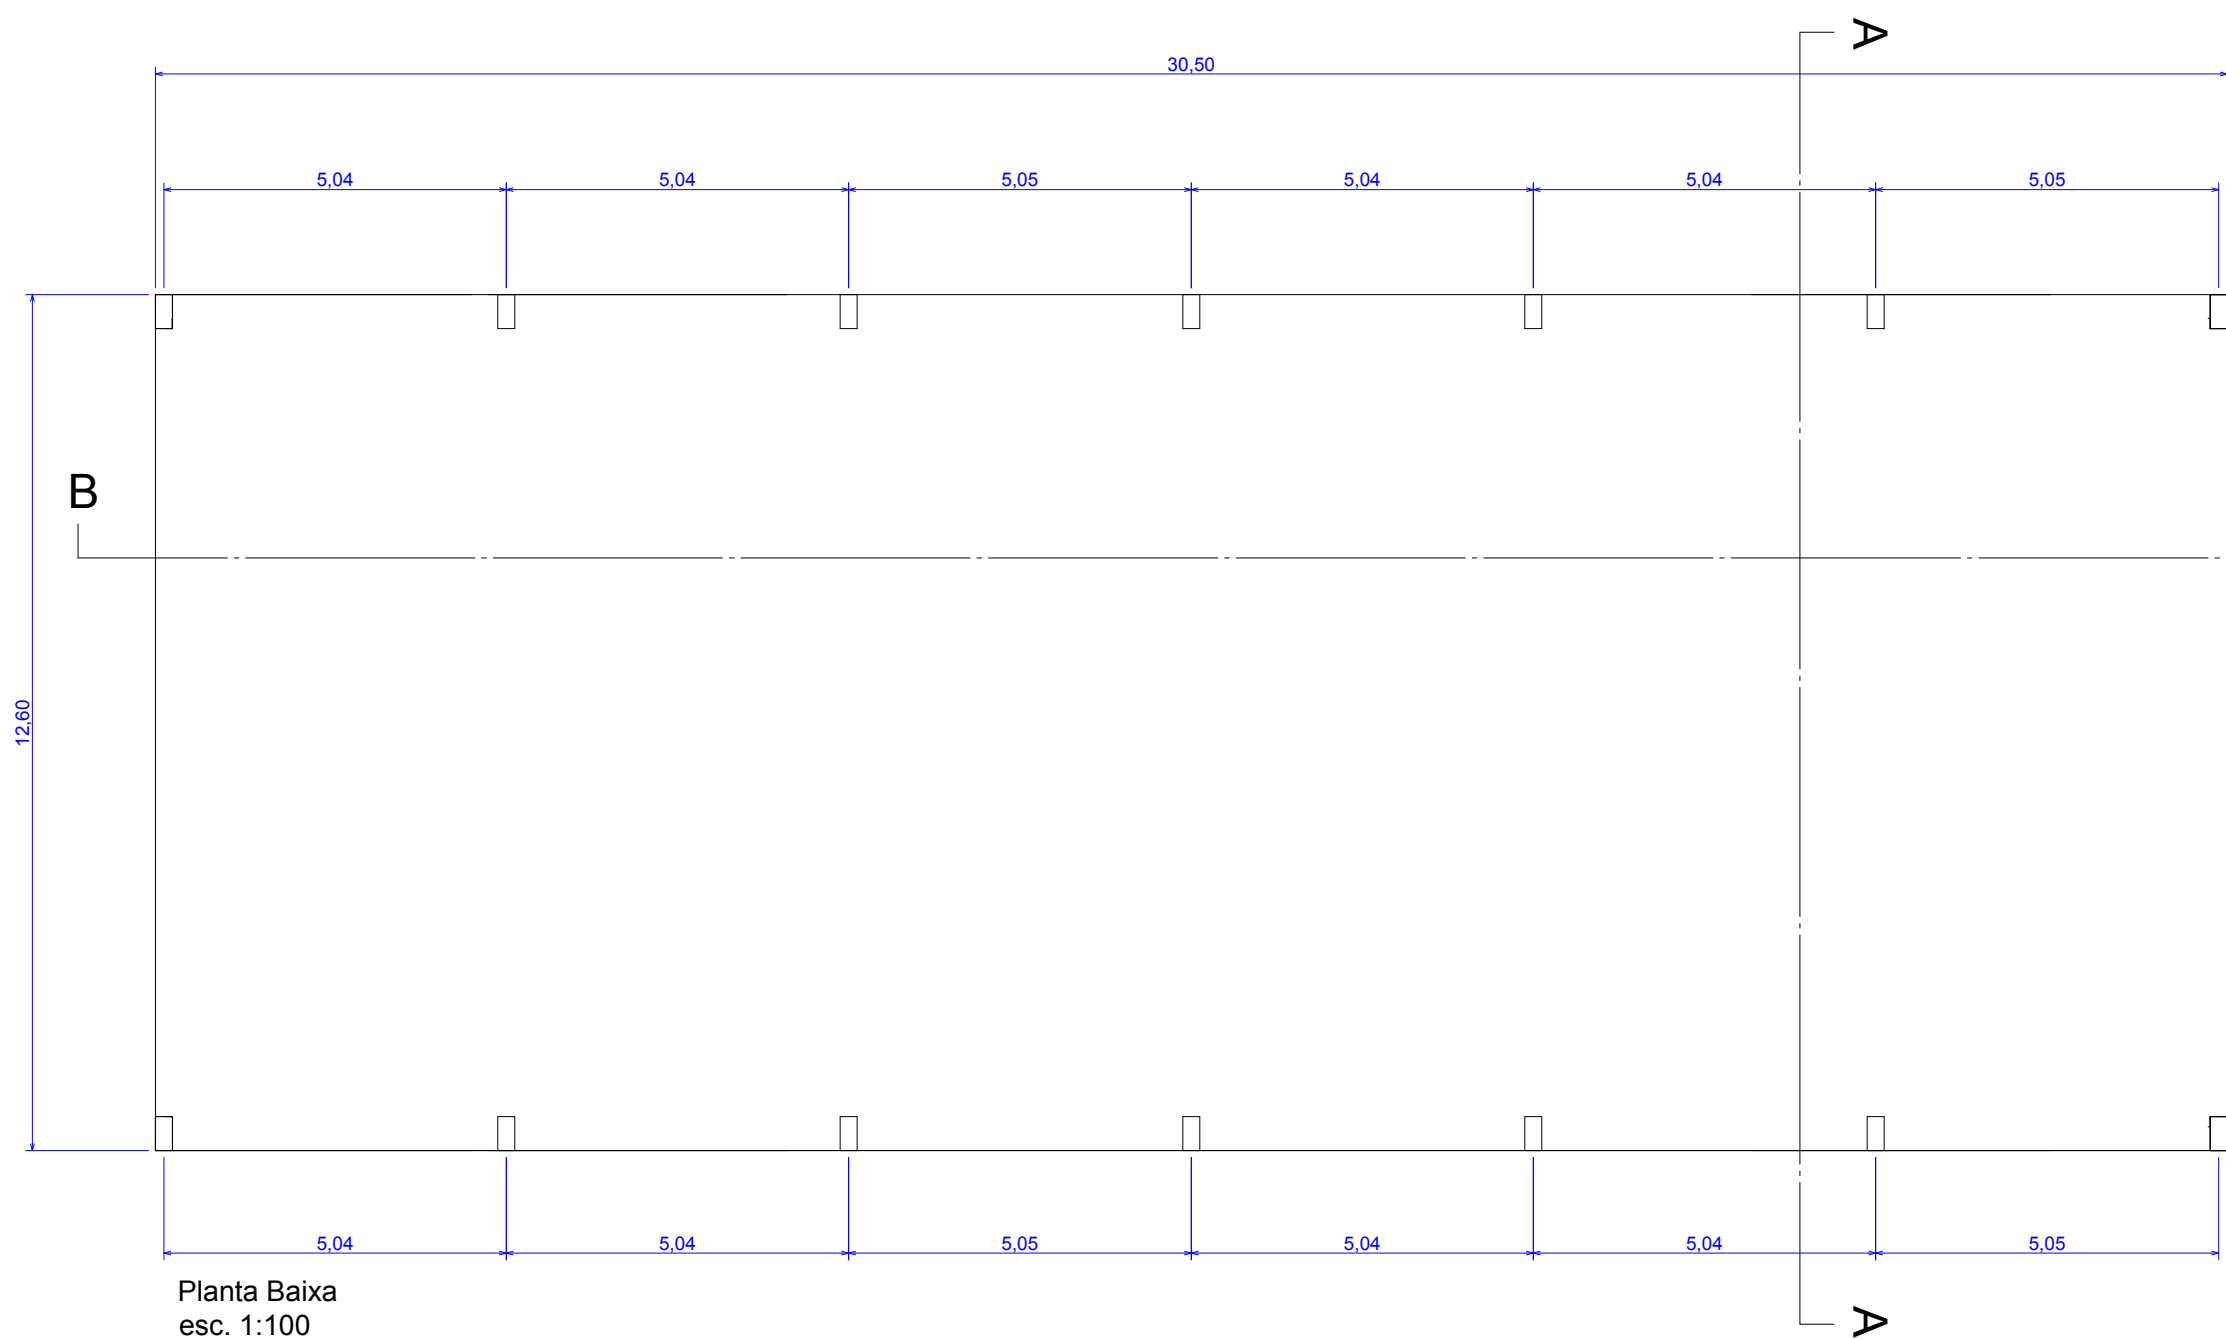



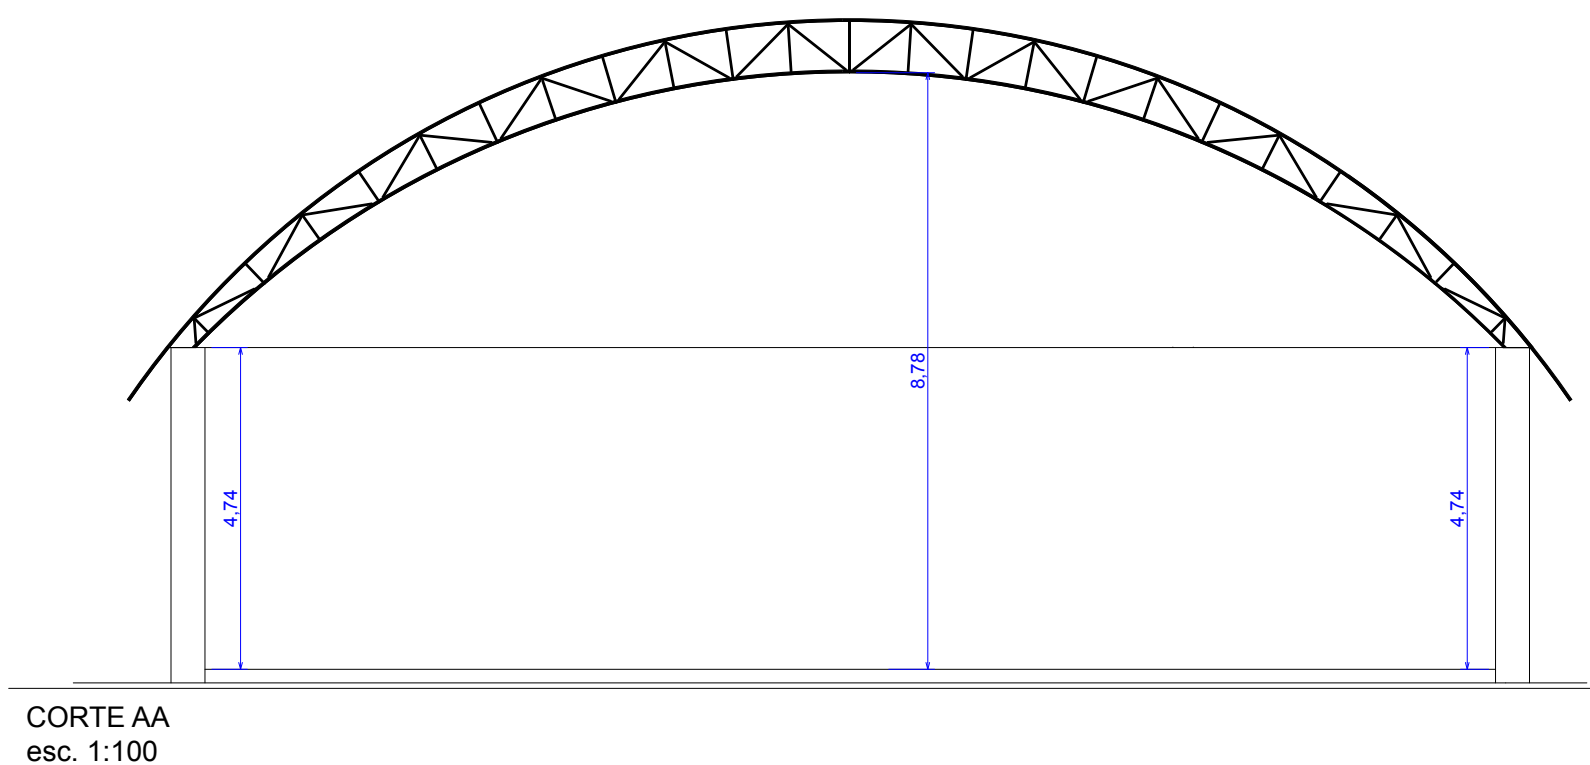


LOCALIZAÇÃO
SEM ESCALA

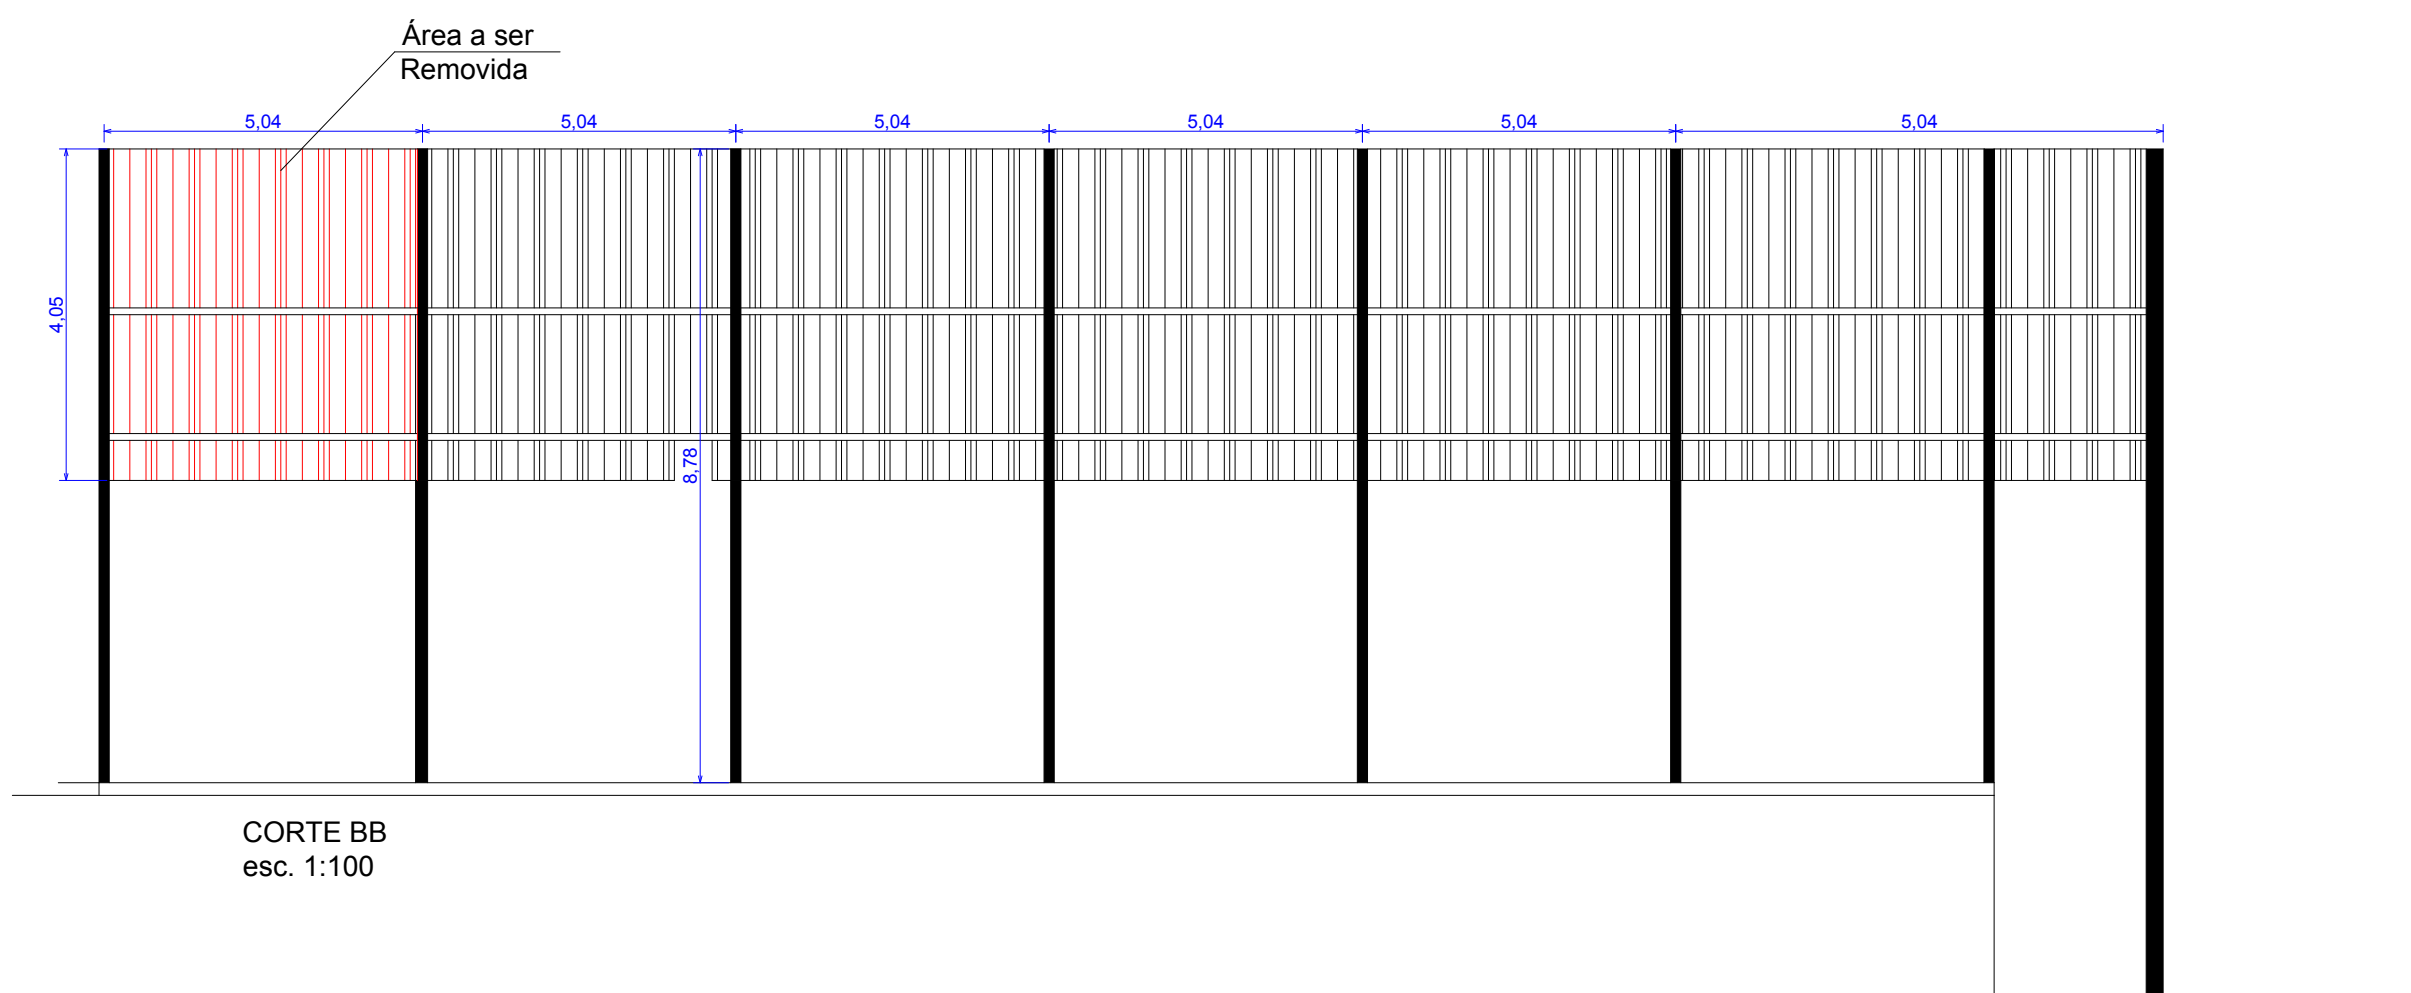

tela de aço Q283
dupla

Contrapiso 20cm
concreto FCK 30

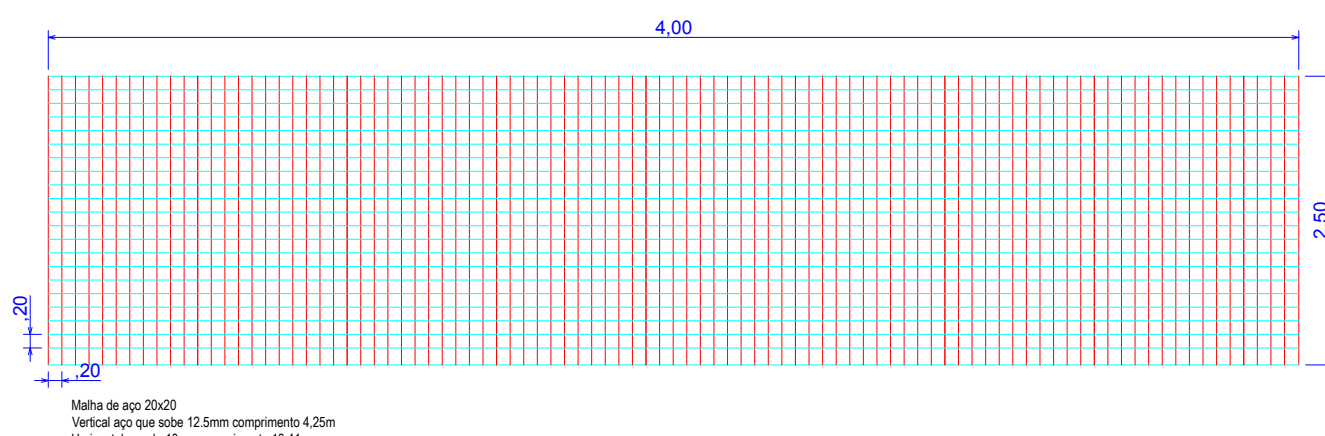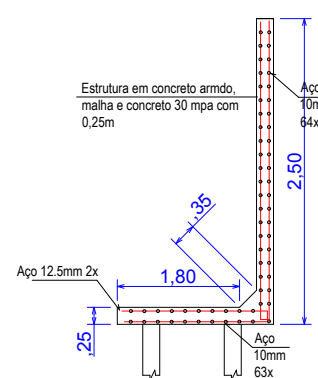

Notas:
- As medidas deste projeto estão em metro (m)


PROJETO DE EDIFICAÇÃO

FOLHA:
01

TRANSBORDO MUNICIPAL

Estrada Municipal MNA 010 , S/N - Monte Alto - SP
Município de São Paulo
Estado de São Paulo
Proprietário (a): Prefeitura Municipal de Monte Alto
Data: 31/01/2025
Escala: 1:100
Escala: 1:50

Situação:
Sem escala

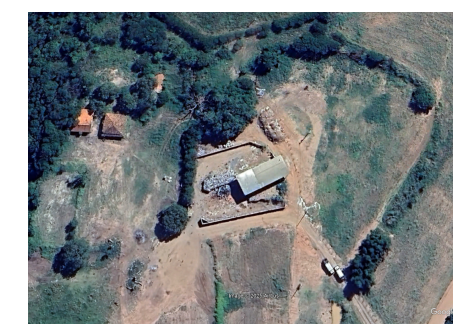

Proprietário (a):

Prefeitura Municipal
de Monte Alto

Resp. Técnico:

CELSO HENRIQUE ROSSIGALLI PICCÔLO
Eng. Civil
CREA: 5063890241

Quadro de áreas:

Área Total: 2102,30 m²
Área Construída: 384,00 m²
Área Livre: 1718,30 m²

Aprovações: