



L E G E N D A	
	CARGA D' ÁGUA 2A
	CARGA DE PÓ BC 20 B.C E 80B.C
	CARGA DE DIÓXIDO DE CARBONO (CO2) 5-B : C
	HIDRANTE SIMPLES
	REGISTRO DE RECALQUE COM VÁLVULA DE RETENÇÃO
	RESERVA DE INCÊNDIO
	AVISADOR SONORO TIPO SIRENE
	ACIONADOR MANUAL DO SISTEMA DE DETECÇÃO E ALARME
	PONTO DE ILUMINAÇÃO DE EMERGÊNCIA
	BOMBA DE INCÊNDIO
	PONTO DE ILUMINAÇÃO DE EMERGÊNCIA TIPO BALIZAMENTO
	"PROIBIDO ESTACIONAR" "RESERVADO PARA VIATURA DO CORPO DE BOMBEIROS"
	DIREÇÃO DO FLUXO NA ROTA DE SAÍDA
	ACESSO DE VIATURA NA EDIFICAÇÃO E ÁREA DE RISCO
	ACESSO DE GUARNIÇÃO A EDIFICAÇÃO OU ÁREA DE RISCO
	VÁLVULA DE RETENÇÃO
	REGISTRO DE GAVETA
	DISPOSITIVO ANTI-VORTICE
	ÁREA FRIA
	ACIONADOR DE BOMBA DE INCENDIO (BOTOEIRA TIPO LIGA DESLIGA)
	CENTRAL DE DETECÇÃO E ALARME
	BATERIA DO SISTEMA DE DETECÇÃO E ALARME
	GRUPO MOTO GERADOR
	VASO SOBRE PRESSÃO
	ELEVADOR MONTA CARGA
	COMBUSTÍVEL
	TANQUE HORIZONTAL ACIMA DO SOLO (SUPERFÍCIE).
	PAREDE CORTA FOGO
	-CLASSE VI -LIMITE MÁXIMO DE RECIPIENTES TRANSPORTÁVEIS DE GLP - 7880 BDTUBES P1 - TOTAL 9984kg
	"E EXPRRESSAMENTE PROIBIDO FUMAR E USAR FOGO OU QUALQUER INSTRUMENTO QUE PRODUZA FUMOSA"
	"PROIBIDO ESTACIONAR" "RESERVADO PARA VIATURA DO CORPO DE BOMBEIROS"
	"PERIGO INFLAMÁVEL"
	DETECTOR DE GÁS PONTUAL
	CENTRAL PREDIAL DE GLP
	CARGA DE PÓ BC 80 B.C
	HIDRANTE DUPL0
	BATERIAS DE ACUMULADORES PARA O SISTEMA DE ILUMINAÇÃO DE EMERGÊNCIA
	CENTRAL DO SISTEMA DE ILUMINAÇÃO DE EMERGÊNCIA
	ELEVADOR SIMPLES
	DETECTOR DE FUMAÇA PONTUAL
	DETECTOR DE CALOR PONTUAL
	PORTA FOGO P-60
	PORTA FOGO P-90
	PORTA FOGO P-120
	BARRA ANTIPÂNICO
	ABERTURA PROTEGIDA P-30
	ABERTURA PROTEGIDA P-60
	ESTAÇÃO MÓVEL DE EMULSIONAMENTO
	ESTAÇÃO FIXA DE EMULSIONAMENTO
	TANQUE ATMOSFÉRICO DE EFE SISTEMA FIXO DE ESPUMA
	CANHÃO MONITOR (PORTÁTIL) SISTEMA FIXO DE ESPUMA
	CANHÃO MONITOR (PORTÁTIL) SISTEMA FIXO DE RESFRIAMENTO
	ÁREA PROTEGIDA PELO SISTEMA FIXO DE ESPUMA
	CÂMARA DE ESPUMA DO SISTEMA FIXO DE ESPUMA
	EXTRATOR FORMADOR DE ESPUMA (EFE) - PORTÁTIL
	SISTEMA PORTÁTIL DE ESPUMA (ESGUICH0 LANÇADOR)
	PAINEL REPETIDOR DO SISTEMA
	CHAVE ELÉTRICA SECUNDÁRIA
	CHAVE ELÉTRICA PRINCIPAL
	QUADRO DE DISTRIBUIÇÃO DE LUZ (QDL)
	PARA RÁIO
	PONTO (BICO DE SPRINKLER)
	ÁREA PROTEGIDA PELO SISTEMA CHUVEIROS AUTOMÁTICOS
	REGISTRO DE RECALQUE PARA SISTEMA DE SISTEMA DE CHUVEIROS AUTOMÁTICOS
	BOMBA DE INCÊNDIO PARA SISTEMA DE CHUVEIROS AUTOMÁTICOS
	RESERVA DE INCÊNDIO PARA SISTEMA DE CHUVEIROS AUTOMÁTICOS
	PAINEL DE COMANDO CENTRAL DO SISTEMA DE CHUVEIROS AUTOMÁTICOS
	VÁLVULA DE GOVERNO E ALARME (VGA) E/OU COMANDO SECCIONAL (CS)
	ACIONADOR MANUAL ALTERNATIVO DO SISTEMA DE CHUVEIROS AUTOMÁTICOS
	CARGA DE ESPUMA MECÂNICA 40 B
	DAMPERS CORTA-FOGO
	SAÍDA FINAL DA ROTA
	DETECTOR DE FUMAÇA LINEAR
	CARGA DE ESPUMA MECÂNICA 10 B
	PAINEL REPETIDOR DO SISTEMA
	CARGA DE PÓ ABC - 2A - 20.BC
	CHAVE DE FLUXO

PRAÇA DA BANDEIRA

QUADRO DE ÁREAS (m²)	
	ÁREA (m²)
EDIFICAÇÃO PRINCIPAL	1.060,96
BLOCO B	452,12
CONSULTÓRIO DENTISTA	30,37
PORÃO	733,57
TOTAL GERAL	2.277,02

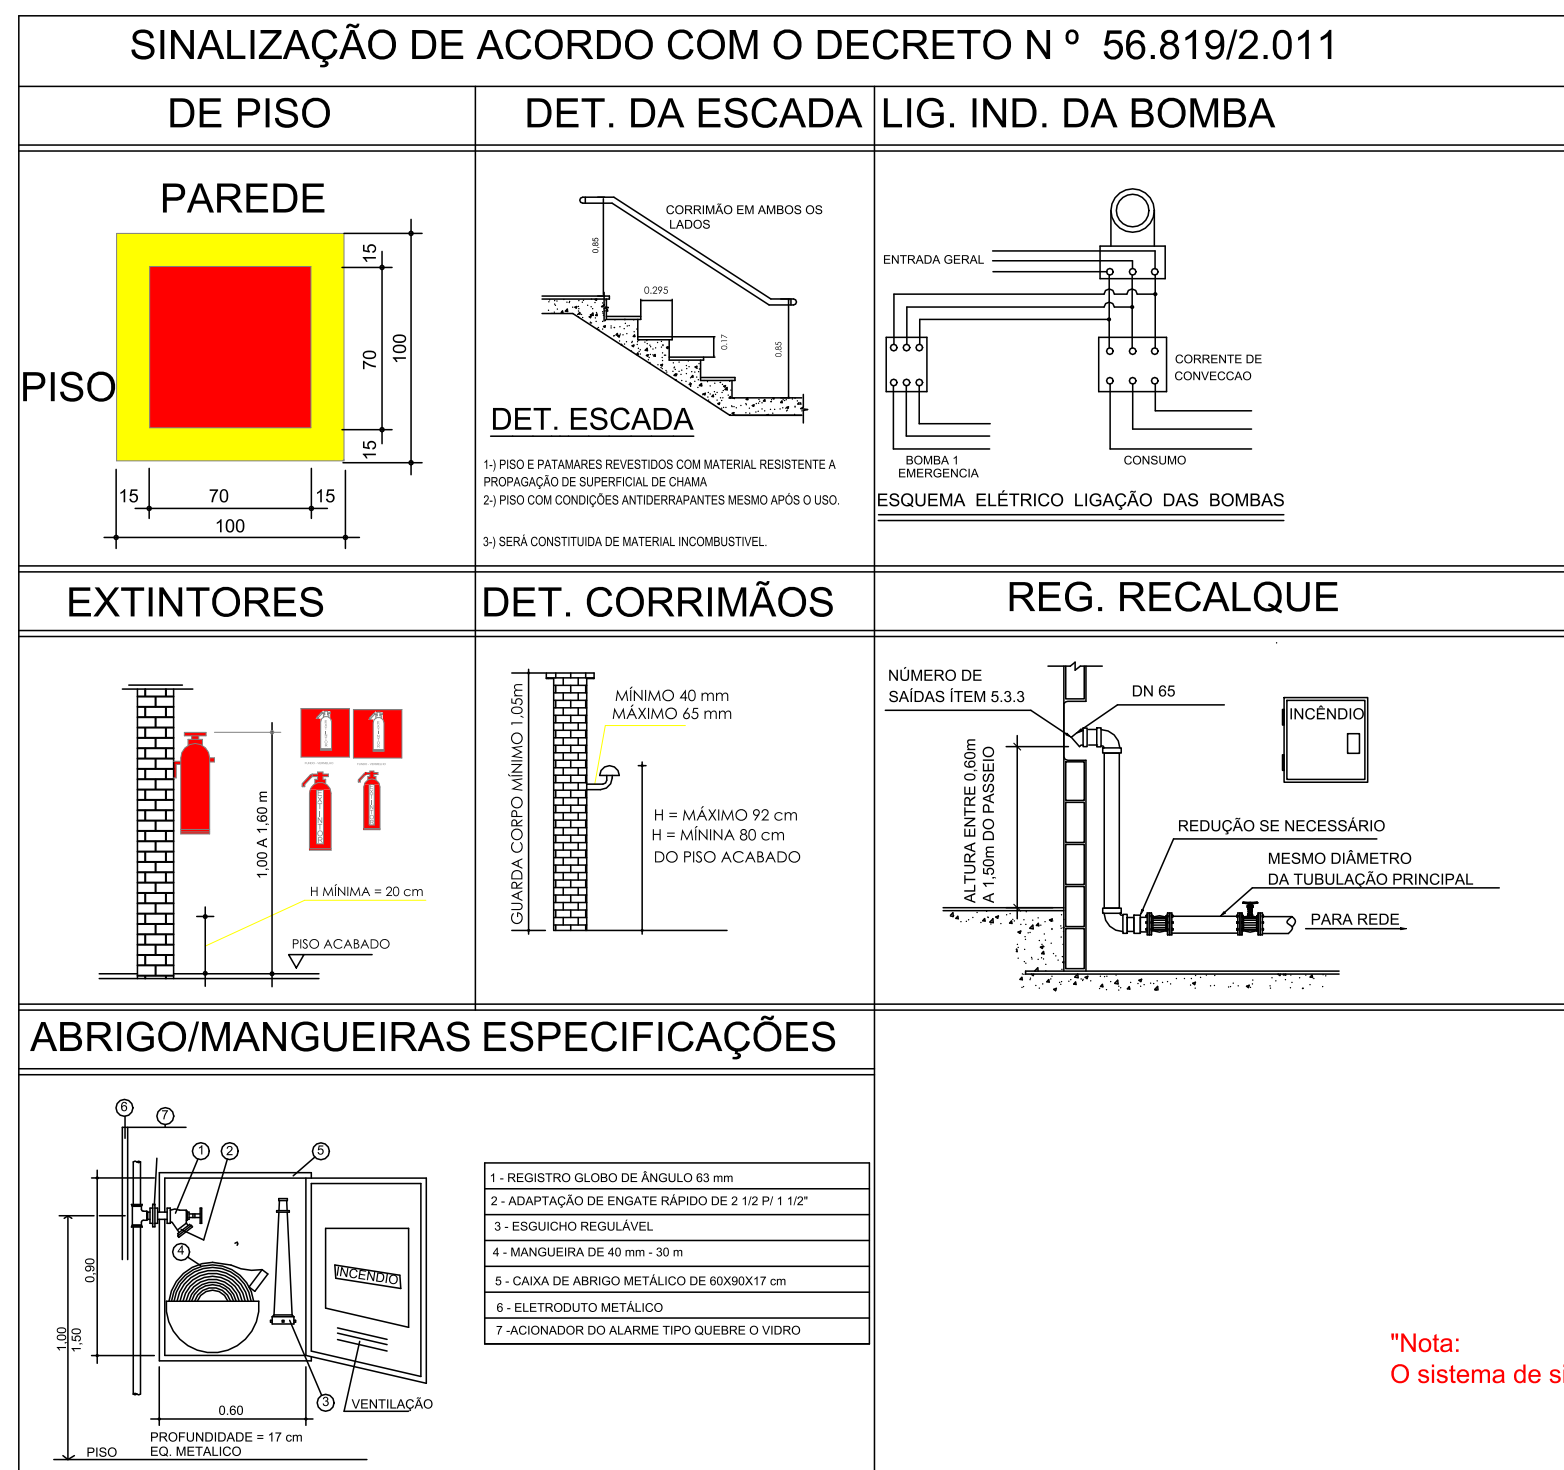

"Nota:
O sistema de sinalização de emergência atenderá ao contido na Instrução Técnica nº 20 do CBPMESP"

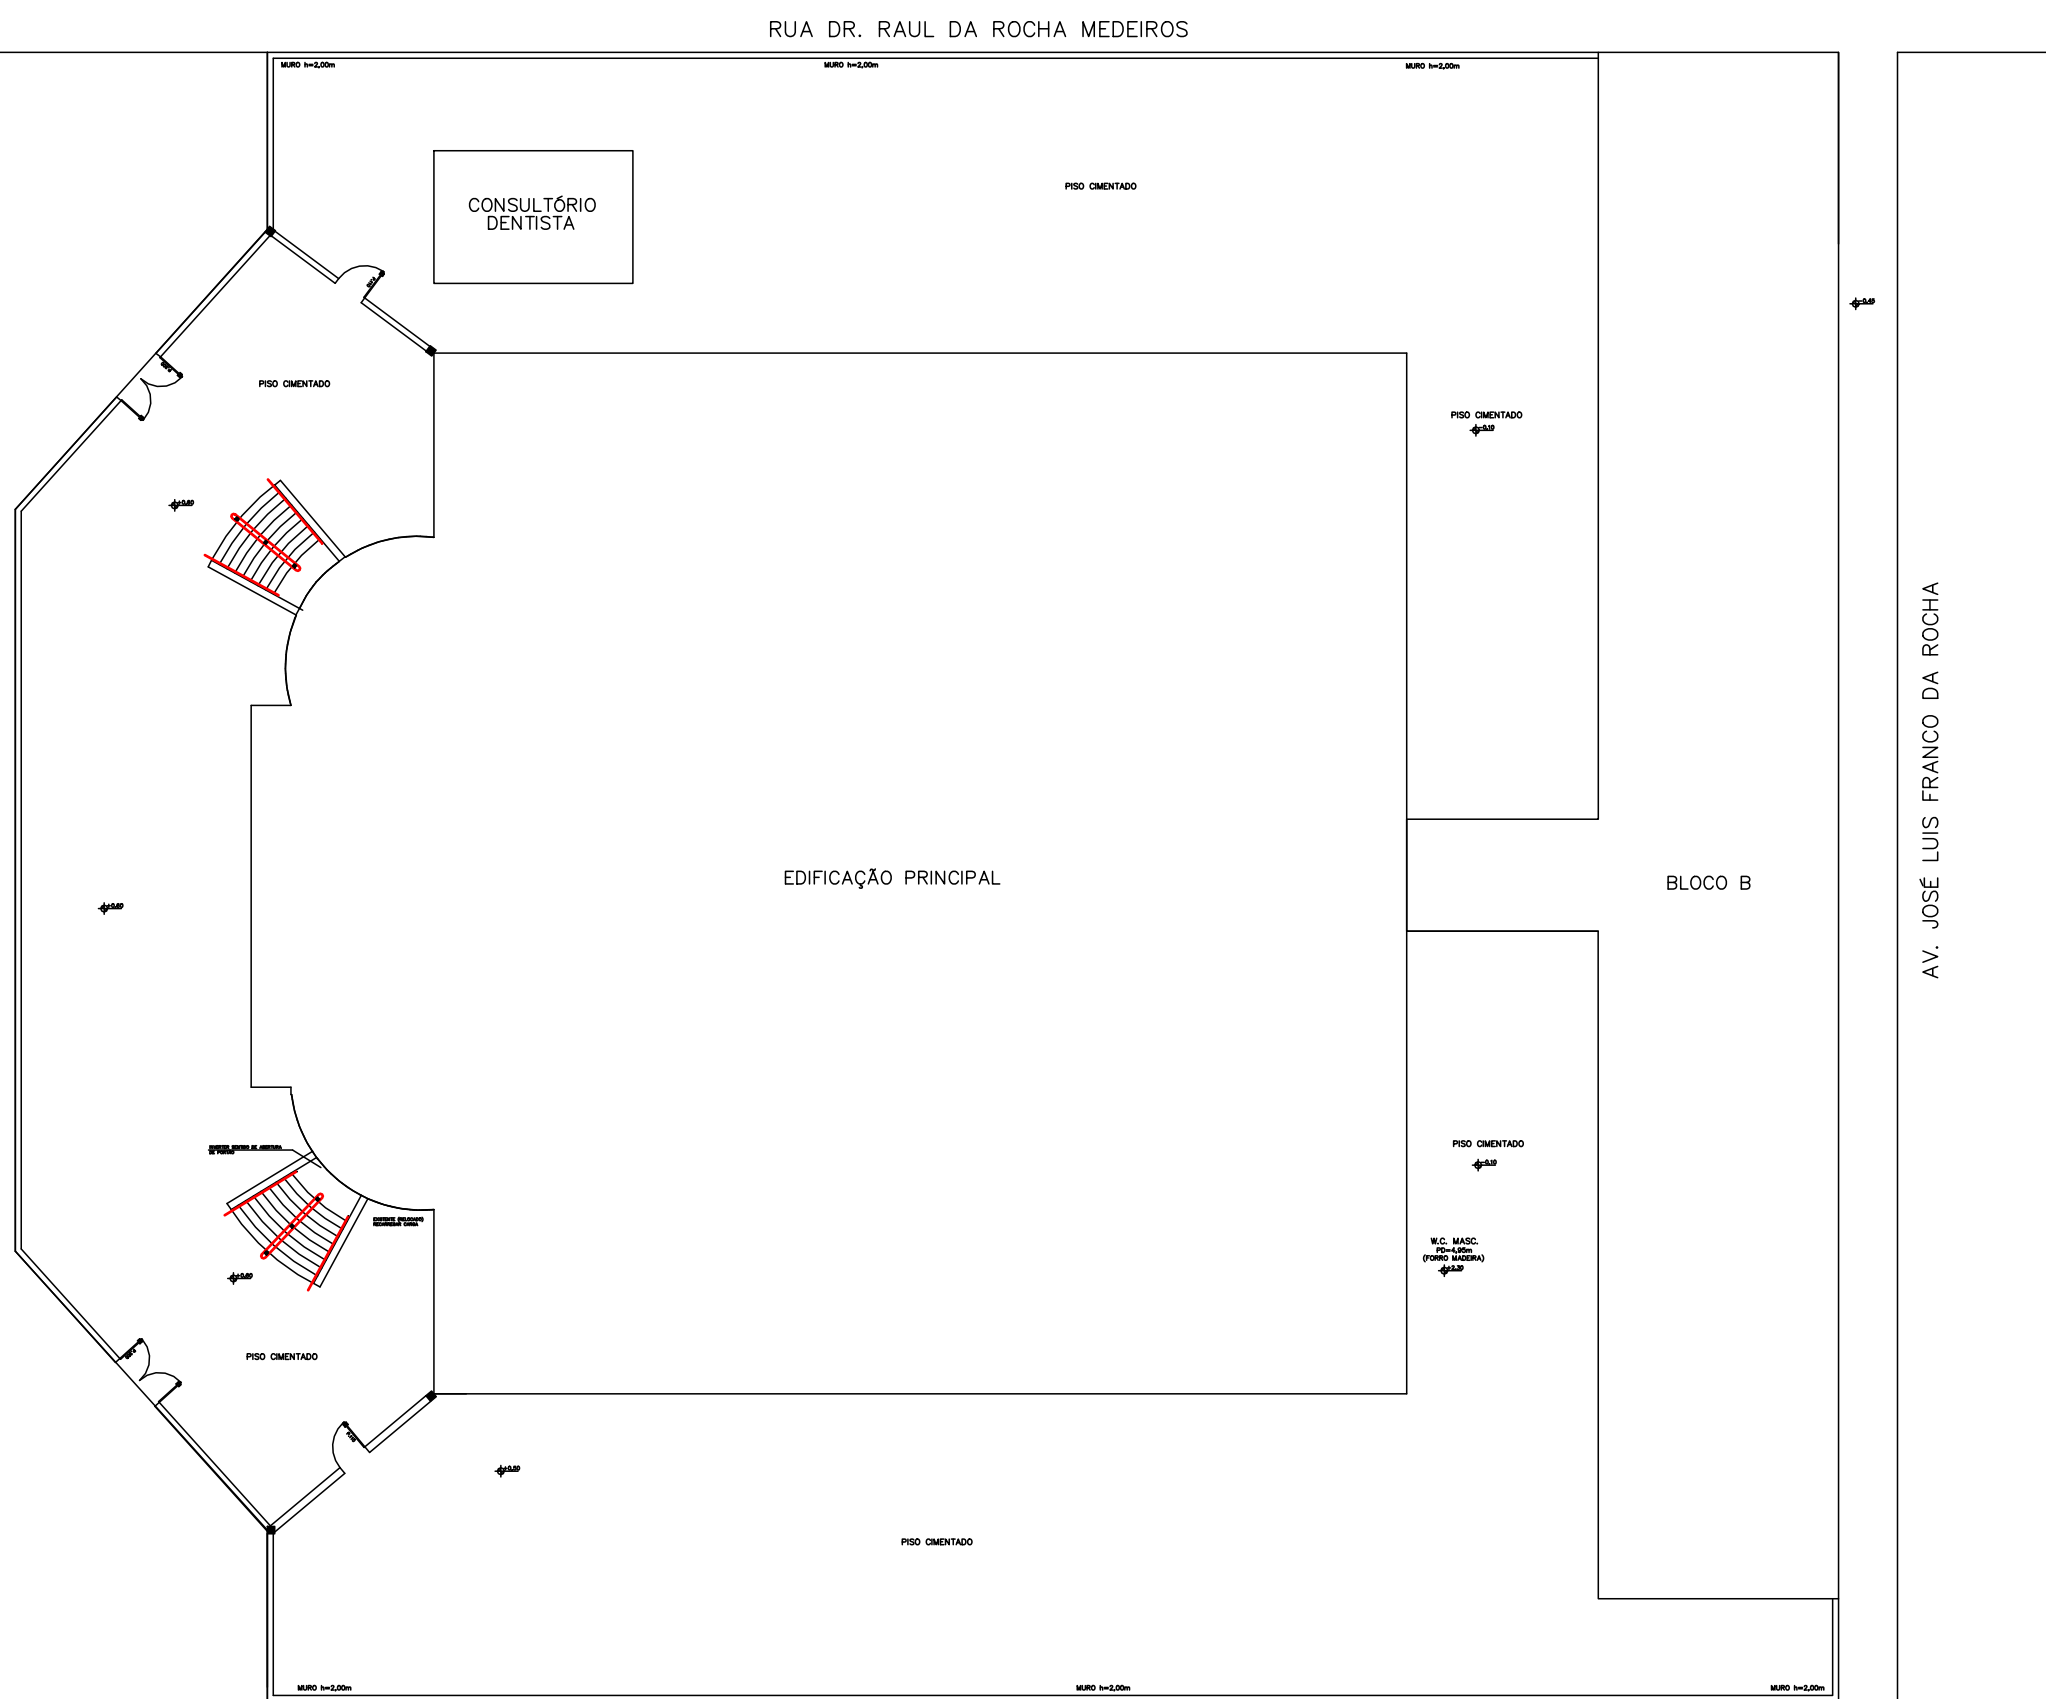

RUA NHONHO DO LIVRAMENTO

SITUAÇÃO SEM ESCALA

"Nota:
O sistema de sinalização de emergência atenderá ao contido na Instrução Técnica nº 20 do CBPMESP"

NOTA 01

1.1- CONTROLE DE MATERIAIS DE ACABAMENTO E REVESTIMENTO EM TODAS AS ROTAS DE FUGA E SAÍDAS DE EMERGÊNCIA OBEDECERÃO A IT 10 DO DECRETO ESTADUAL N.º 56.819/11.

1.2- SINALIZAÇÕES DE EMERGÊNCIA OBEDECERÃO O IEM 5.1.3.2.2 - LETRA K e m DA IT 01 E 6.4 DA IT 20 DO DECRETO ESTADUAL N.º 56.819/11.

Esta edificação está dotada dos seguintes Sistemas de Proteção Contra Incêndios

- Extintores de Incêndio
- Iluminação de Emergência
- Alarme de Incêndio
- Sinalização de Emergência
- Hidrante

Edificação em Estrutura Metálica e Concreto

**-Em caso de emergência:
ligue 193 - Corpo de Bombeiros
ligue 190 - Polícia Militar**

EXTINTORES

ÁGUA PRESSURIZADA - 2A

CARGA DE PÓ BC - 20 BC e 80 B.C

CARGA DE DÍOXIDO DE CARBÔNIO (CO2) 5-B-C

CARGA DE PÓ ABC - 2A - 20 BC

ILUMINAÇÃO DE EMERGÊNCIA

OBEDECERÁ A INSTRUÇÃO TÉCNICA N ° 18/2019

ALARME E DETECÇÃO

CONFORME INSTRUÇÃO TÉCNICA N ° 19/2019

HIDRANTES

CONFORME DECRETO 63.911/2018

TUBULAÇÃO - EM AÇO GALVANIZADO

HIDRANTES- MANGUEIRA DE 40 mm- COMPRIMENTO 30 m

ESQUIÇO JATO REGULÁVEL

SINALIZAÇÃO DE EMERGÊNCIA

CONFORME INSTRUÇÃO TÉCNICA N ° 20/2019

BRIGADA DE INCÊNDIO

CONFORME IT 17/2019

INSTALAÇÃO ELÉTRICA DE BAIXA TENSÃO.

EM ATENDIMENTO DA IT 411/19 - INSPEÇÃO VISUAL EM INSTALAÇÕES ELÉTRICAS DE BAIXA TENSÃO.

CLASSIFICAÇÃO - DECRETO ESTADUAL N ° 56.819/11

GRUPO	OCCUPAÇÃO	DIVISÃO	DESCRIÇÃO	EXEMPLO
E	EDUCACIONAL E CULTURA FÍSICA	E - 1	ESCOLA EM GERAL PRE-ESCOLA	ESCOLAS E ASSEMBLÉIADAS

CARGA INCÊNDIO - IT 14/04

OCCUPAÇÃO/USO	DESCRIÇÃO	DIVISÃO	CARGA INCÊNDIO Mj/m2
EDUCACIONAL E CULTURA FÍSICA	ESCOLA EM GERAL	E - 1	300 Mj/m2

CLASSIFICAÇÃO DA EDIFICAÇÃO E ÁREA DE RISCO QUANTO A CARGA DE INCÊNDIO

RISCO	CARGA INCÊNDIO EM Mj/m2
BAIXO	300 Mj/m2

CLASSIFICAÇÃO QUANTO AO C M A R - IT 10/11

PISO	ACABAMENTO	CLASSE I
	REVESTIMENTO	
PAREDE	ACABAMENTO	CLASSE I
	REVESTIMENTO	
TETO E FORRO	ACABAMENTO	CLASSE I E II A
	REVESTIMENTO	

PROPRIETÁRIO: C.N.P.J.: 51.816.247/0001-11		RESPONSÁVEL TÉCNICO: ENG. CIVIL E SEGURANÇA DO TRABALHO LUIZ ALEXANDRE FELTRIM CREA: 060.157.542/8 ART: 2020241581700	
L.A. FELTRIM ENGENHARIA PROJETO DE PROTEÇÃO CONTRA INCÊNDIO E HIDRAULICO			
RUA FRANÇA Nº 105 BARRIO - JARDIM ESPANADA CIDADE - RIBEIROJOIO S.P. CEP 14.700-750 TELEFONE: (17) 3343-9639 OU 99706-0142			
Título			
DETALHES, LEGENDA, QUADRO DE ÁREAS, SITUAÇÃO, QUADRO DO RESUMO DE MEDIDAS DE SEGURANÇA E NOTAS.			
Ocupação: EDUCACIONAL E CULTURA FISICA - E1		Folha: 01/06	
Endereço: RUA JOSÉ LUIZ FRANCO DA ROCHA Nº 360 ESQUINA COM PRAÇA DA BANDEIRA Nº 43 Bairro/Cidade/Estado: CENTRO/MONTE ALTO/S.P.		Escala: SEM ESCALA	
Proprietário: PREFEITURA MUNICIPAL DE MONTE ALTO			
Responsável pelo Uso: PREFEITURA MUNICIPAL DE MONTE ALTO			
Responsável Técnico: Eng. Civil e Eng. Segurança: LUIS ALEXANDRE FELTRIM - CREA: 060.157.542 8			
Desenhista Verificado: Aprova: Assinatura	Assinatura Assinatura Assinatura	Assinatura Assinatura Assinatura	Assinatura Assinatura Assinatura
ENG. FELTRIM	3.277,64m²	2.277,02m²	REV.