




CORTE AA

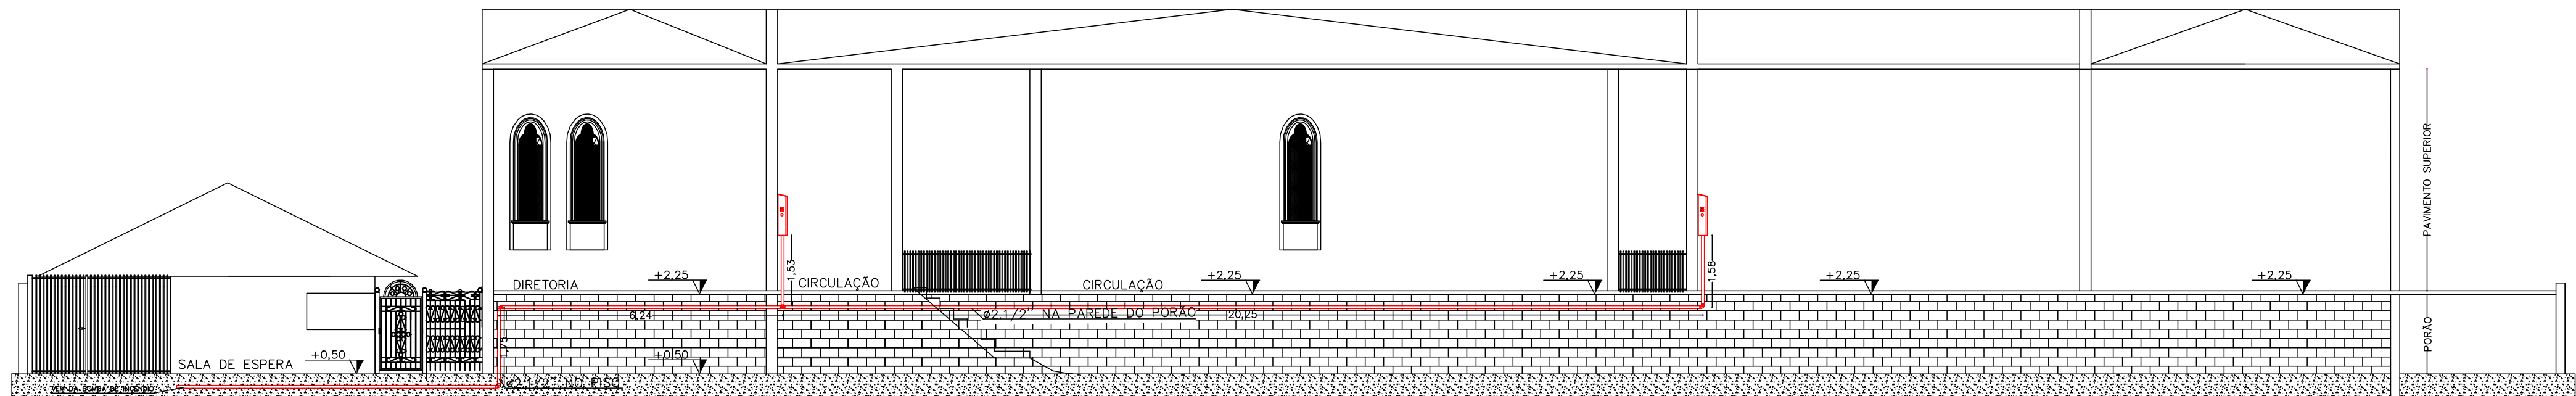

CORTE BB

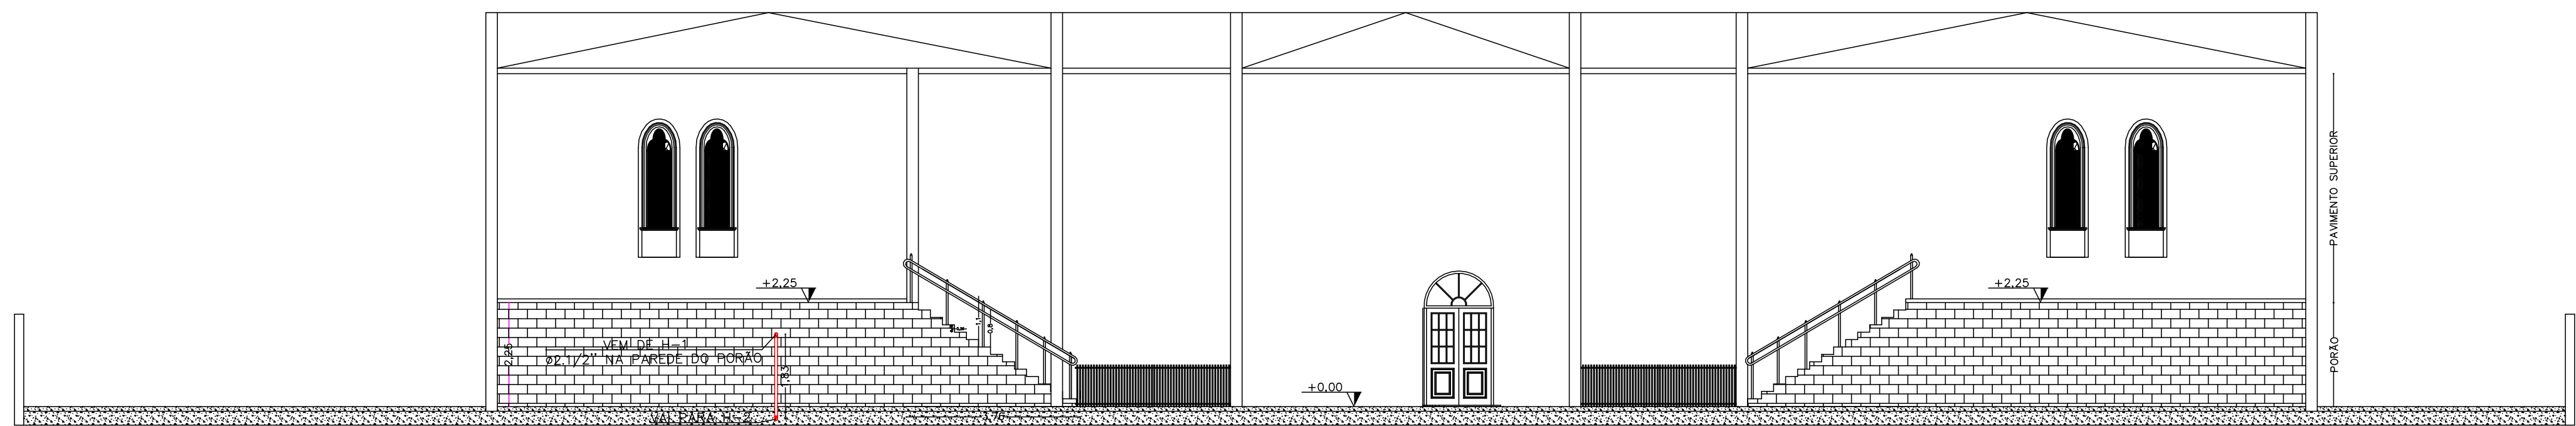

CORTE CC

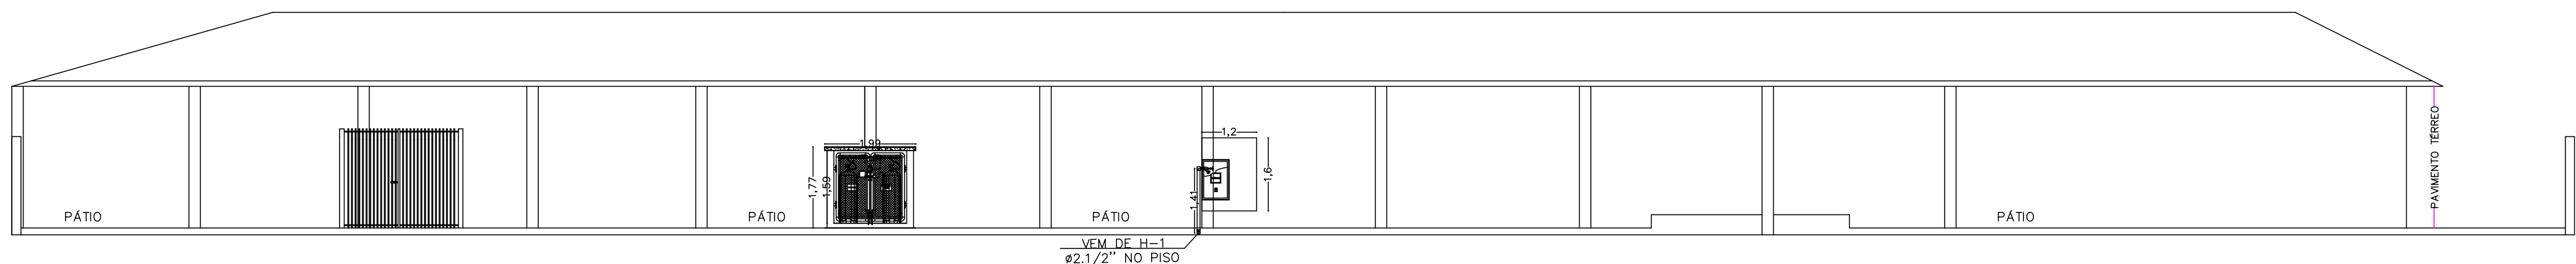

CORTE DD

PROPRIETÁRIO
PREFEITURA MUNICIPAL DE MONTE ALTO
C.N.P.J.: 51.816.247/0001-11

RESPONSÁVEL TÉCNICO
ENG. CIVIL E SEGURANÇA DO TRABALHO
LUIS ALEXANDRE FELTRIM
CREA: 060.157.542/8
ART:2620241581700

L.A.
FELTRIM ENGENHARIA
PROJETO DE PROTEÇÃO CONTRA INCÊNDIO E HIDRAULICO

RUA FRANÇA Nº 105
BARRIO: JARDIM ESPANADA
CIDADE: BEBEDOURO S.P.
CEP: 14.700-150
TELEFONE (17) 3343-9939 OU 98709-0142

Título: CORTES					Folha: 05/06
Ocupação: EDUCACIONAL E CULTURA FISICA - E1					Escala: SEM ESCALA
Endereço: RUA JOSÉ LUIZ FRANCO DA ROCHA Nº 360 ESQUINA COM PRAÇA DA BANDEIRA Nº 43					
Bairro/Cidade/Estado: CENTRO/MONTE ALTO/S.P.					
Proprietário: PREFEITURA MUNICIPAL DE MONTE ALTO					
Responsável pelo Uso: PREFEITURA MUNICIPAL DE MONTE ALTO					
Responsável Técnico: Eng. Civil e Eng. Segurança: LUIS ALEXANDRE FELTRIM - CREA: 060.157.542 8					
Desenhista	Verificado	Área do Terreno	Área Construída	Contrato	Revisão
ENG. FELTRIM		3.277,64m²	2.277,02m²		REV.