


CORTE AA - PARTE 01/02

BLOCO B – SALAS DE AULA


ESCALA 1:75

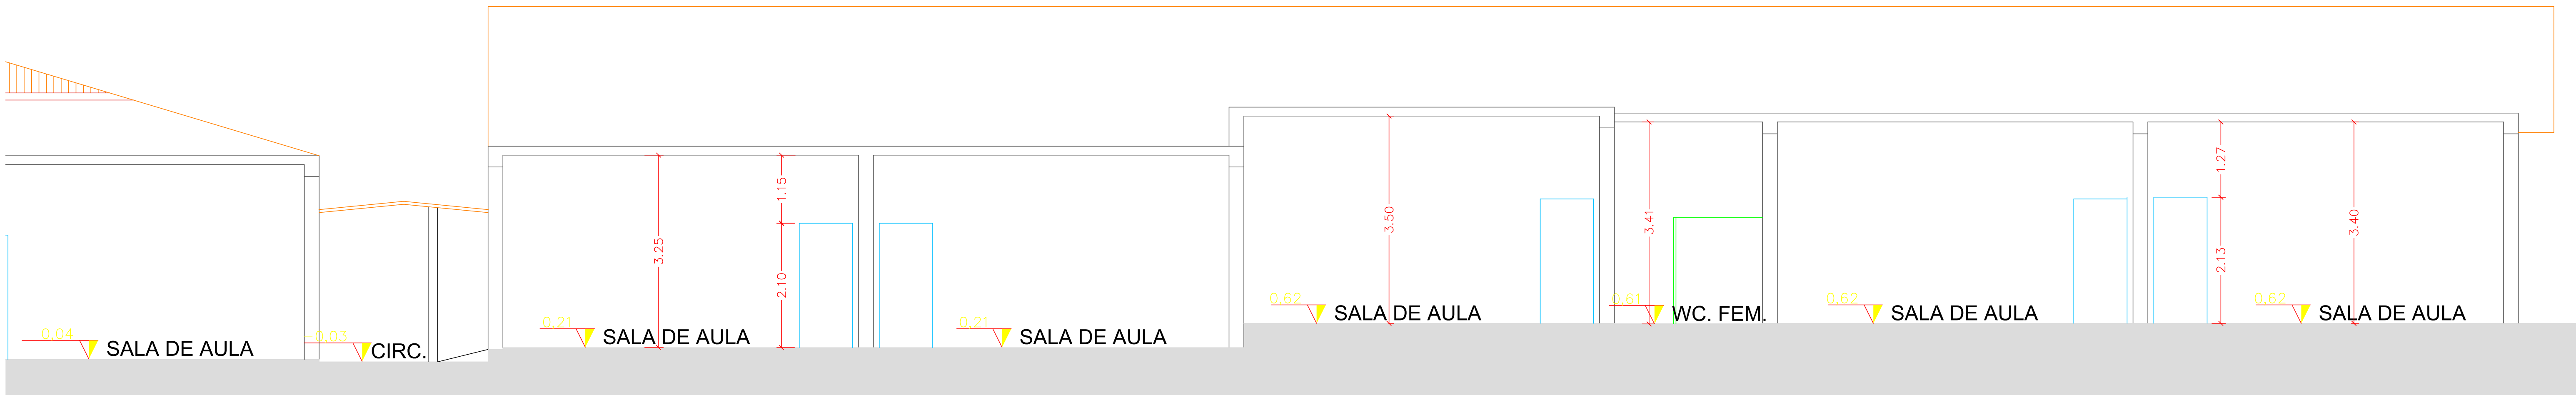

CORTE AA - PARTE 02/02

BLOCO B – SALAS DE AULA

ESCALA 1:75

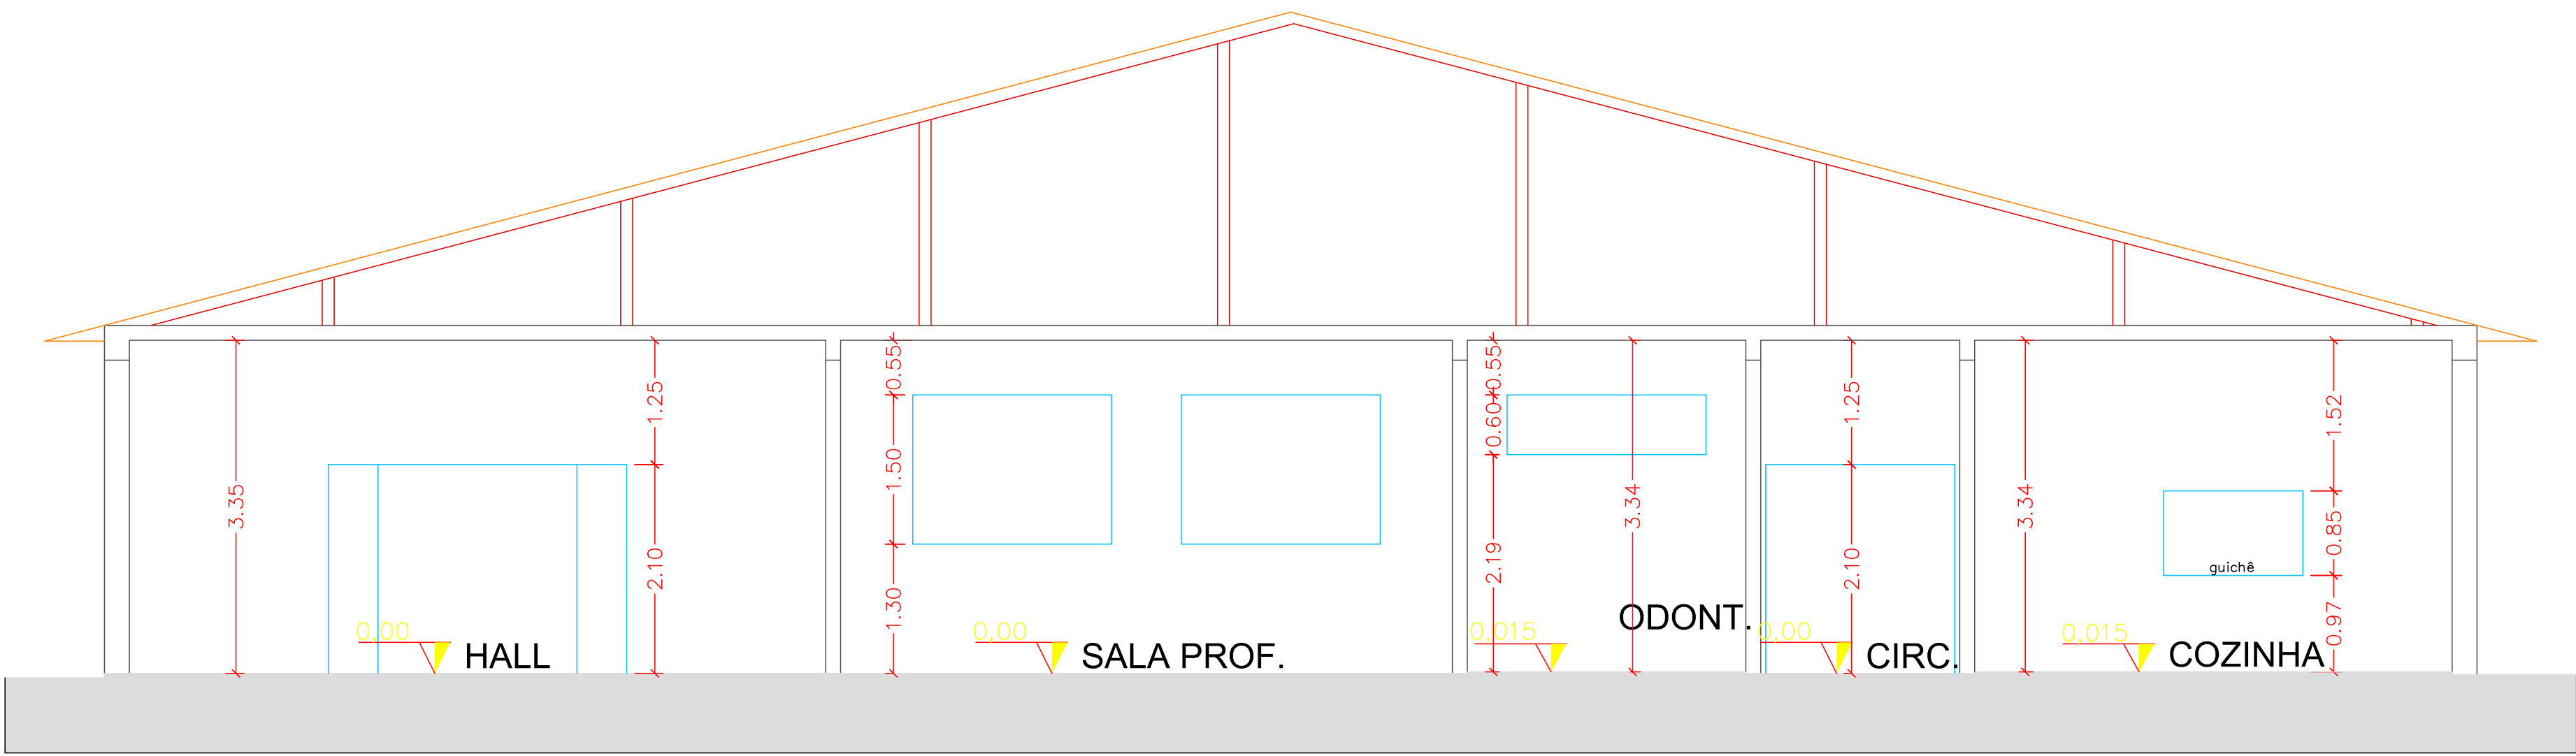

CORTE BB

BLOCO A – ADMINISTRAÇÃO

ESCALA 1:75

Responsável Técnico
João Paulo Zerbiniati - CREA 506.926.344-0

Responsável Pelo Uso
PREFEITURA MUNICIPAL DE MONTE ALTO

PROJETO DE REFORMA - EMEB PROF. NORIVAL MENDES

CORTES AA E BB

05/05



Ocupação: E-1 ESCOLA EM GERAL
Local: AV. MOYSES BAHDUR, Nº 20 - JD. BELA VISTA, MONTE ALTO/SP
PROPRIETÁRIO: PREFEITURA MUNICIPAL DE MONTE ALTO
RESPONSÁVEL TÉCNICO: Engº JOÃO PAULO ZERBINATI CREA: 506.926.344-0
ÁREA EXISTENTE: 2.624,67 m² ÁREA CONST.: 0,00m² ÁREA TOTAL: 2.624,67 m²
DESENHISTA: LETÍCIA BORGES ESCALA: Indicada DATA: JULHO/2025