


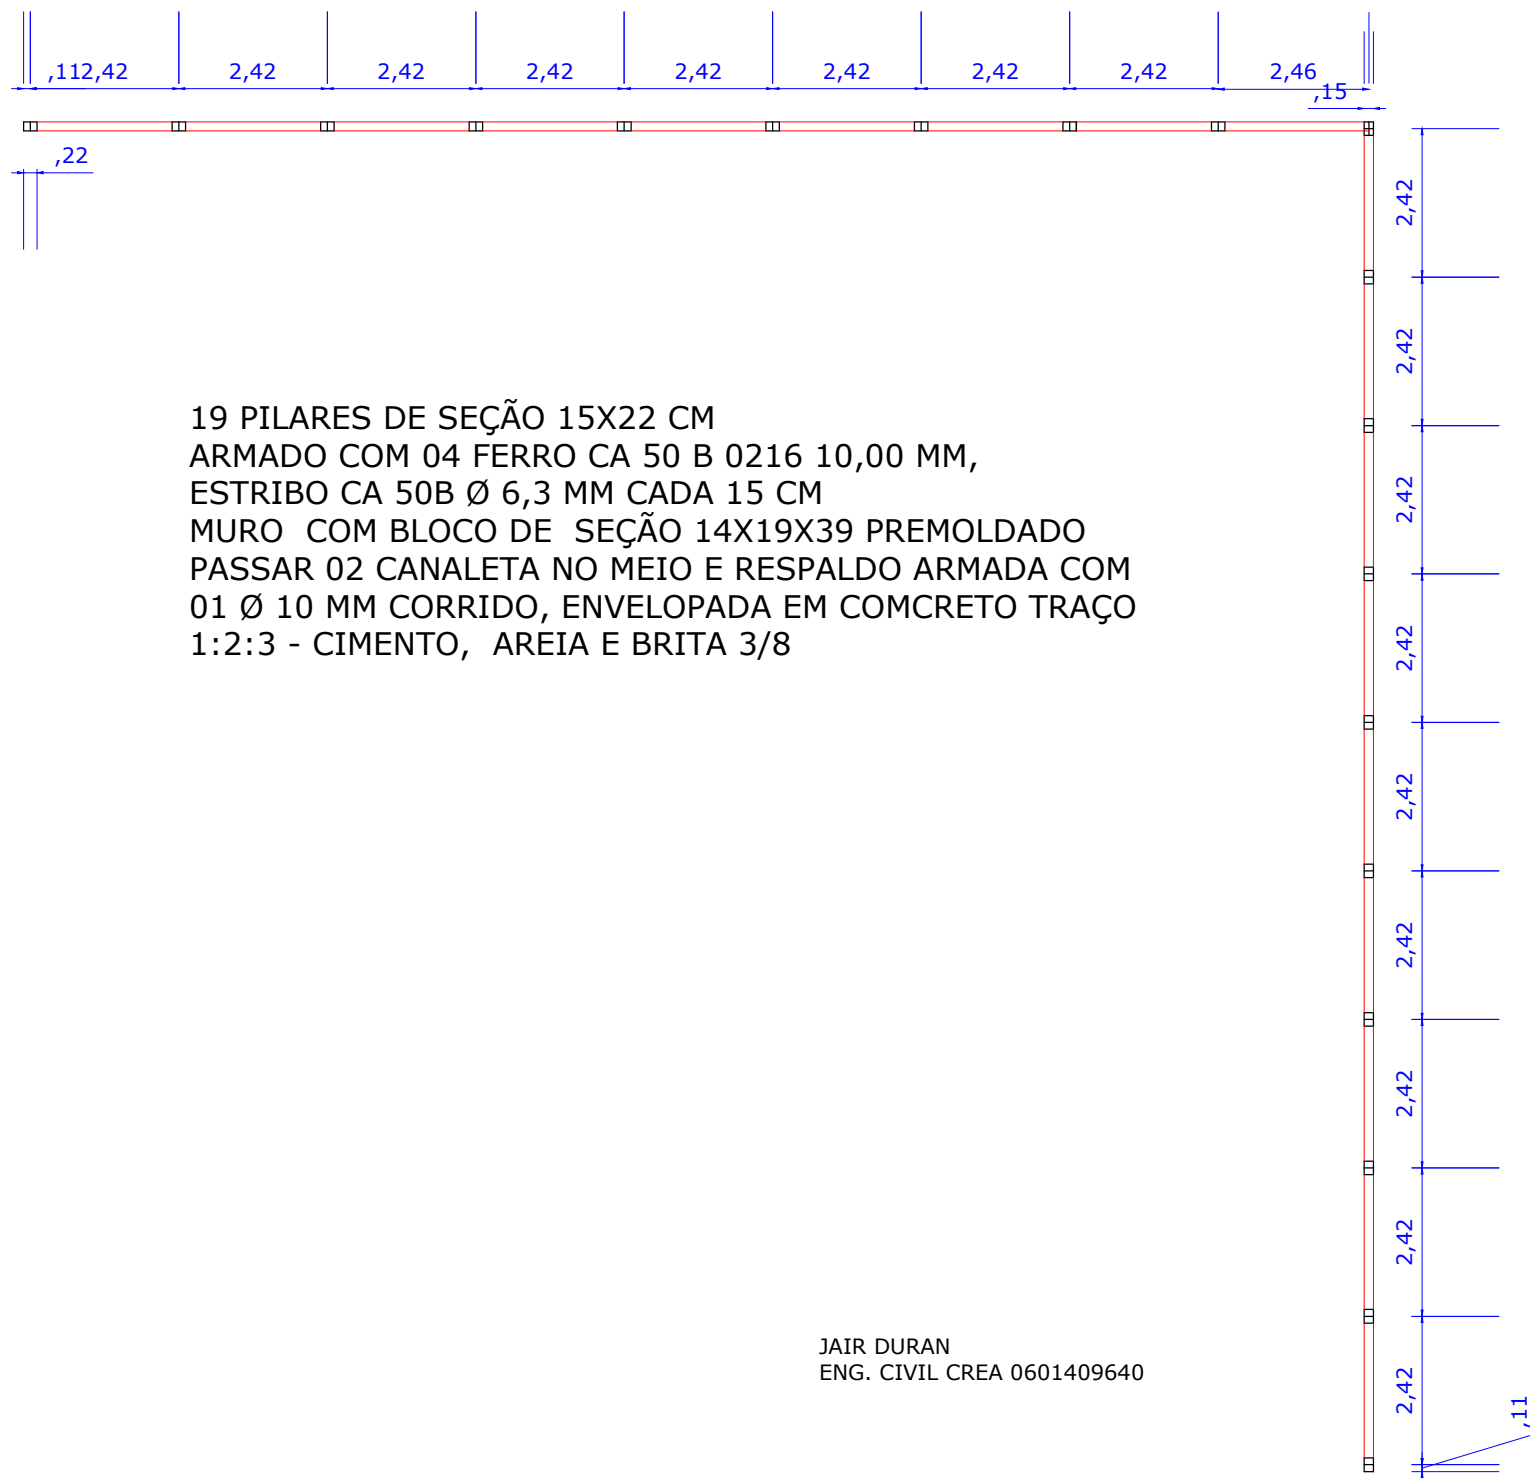

19 PILARES DE SEÇÃO 15X22 CM
ARMADO COM 04 FERRO CA 50 B 0216 10,00 MM,
ESTRIBO CA 50B Ø 6,3 MM CADA 15 CM
MURO COM BLOCO DE SEÇÃO 14X19X39 PREMOLDADO
PASSAR 02 CANALETA NO MEIO E RESPALDO ARMADA COM
01 Ø 10 MM CORRIDO, ENVELOPADA EM CONCRETO TRAÇO
1:2:3 - CIMENTO, AREIA E BRITA 3/8

JAIR DURAN
ENG. CIVIL CREA 0601409640