


DISTRITO INDUSTRIAL

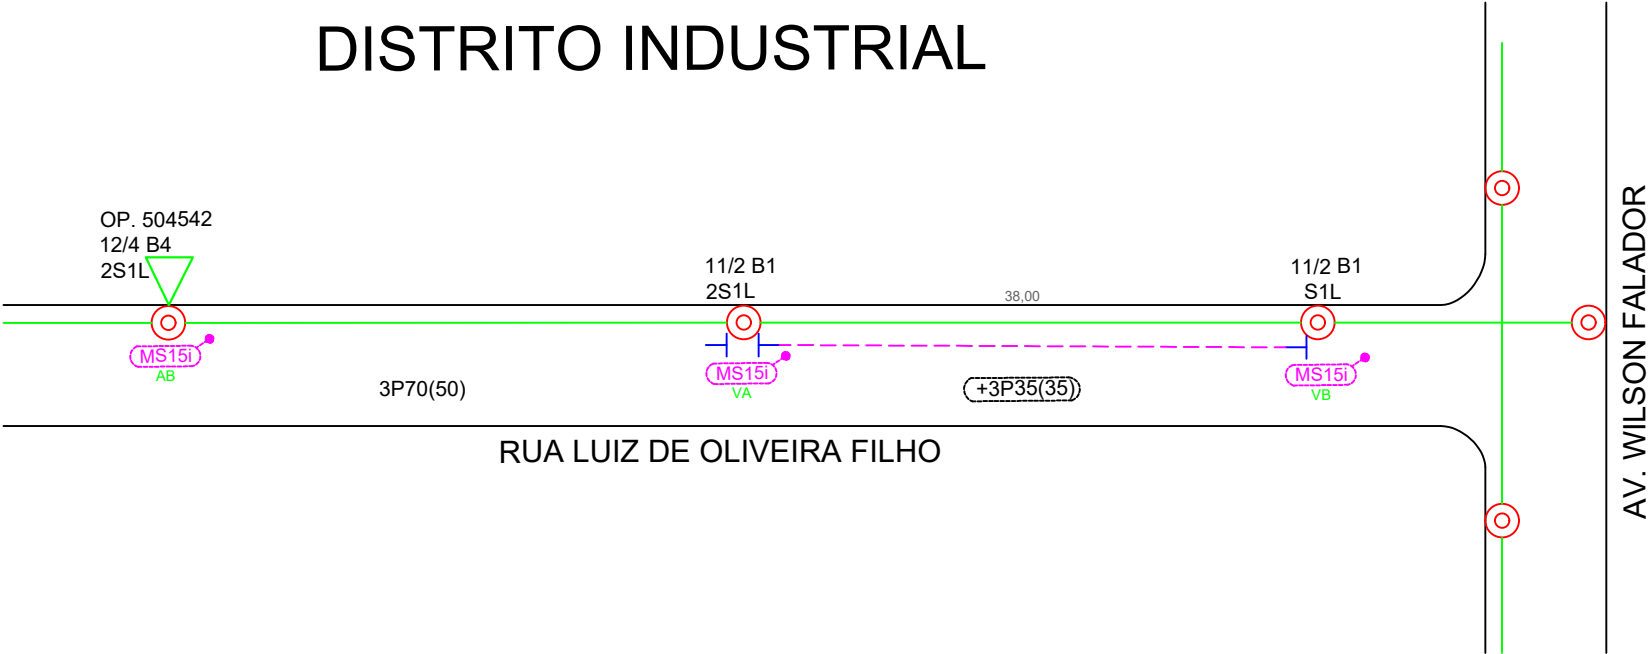

LEGENDAS	DESCRIÇÃO
	CJTO IP - BRAÇO MÉDIO - V.S - 150W - A INSTALAR
	POSTE DE CONCRETO EXISTENTE
	TRANSFORMADOR EXISTENTE - CPFL
	REDE PRIMÁRIA EXISTENTE
	REDE SECUNDÁRIA EXISTENTE
	REDE SECUNDÁRIA A CONSTRUIR

- NOTA:
- 1 - MATERIAIS DE FABRICANTES CADASTRADOS NA CONCESSIONÁRIA
  - 2 - EXECUÇÃO DOS SERVIÇOS APÓS LIBERAÇÃO DO PROJETO
  - 3 - REDE PROJETADA E EXECUTADA PELA CPFL -
  - 4 - EXECUÇÃO CONFORME GED 3670 E 15132.

\* Execução Prevista para 30/12/2025

A Instalar

Resumo da Iluminação Publica				
QDE.	Potência (W)	Perdas/ Reator (W)	CONJ. (W)	TOTAL (W)
03	150	22	172	516

\* AUMENTO NA POTÊNCIA INSTALADA NA IP. de 516W

OBRA:

AMPLIAÇÃO E MELHORIA NA ILUMINAÇÃO PÚBLICA

END.: RUA LUIZ DE OLIVEIRA FILHO COM AV. WILSON FALADOR - DISTRITO INDUSTRIAL

PROP.: MARIA HELENA AGUIAR RETTONDINI  
Data: 01/04/2026 10:44:03-0300  
Verifique em <https://validar.iti.gov.br>

PREFEITURA MUNICIPAL DE MONTE ALTO  
CNPJ:- 51.816.247/0001-11

RESP. TÉCNICO: ADILSON DA SILVA PORTO  
Assinado de forma digital por ADILSON DA SILVA PORTO  
Dados: 2026.03.31 08:44:50 -03'00'

ADILSON DA SILVA PORTO  
CFT/SP Nº 03522754808

Projeto: PROJETO ELÉTRICO DE ILUMINAÇÃO PÚBLICA


DATA: 06/10/2025

ESCALA: 1:50

DESENHO: Bárbara

PORTO CONSULTORIAS E PROJETOS ELÉTRICOS  
E-mail:- adilsonportoeletricame@gmail.com

PRANCHA: 01/01

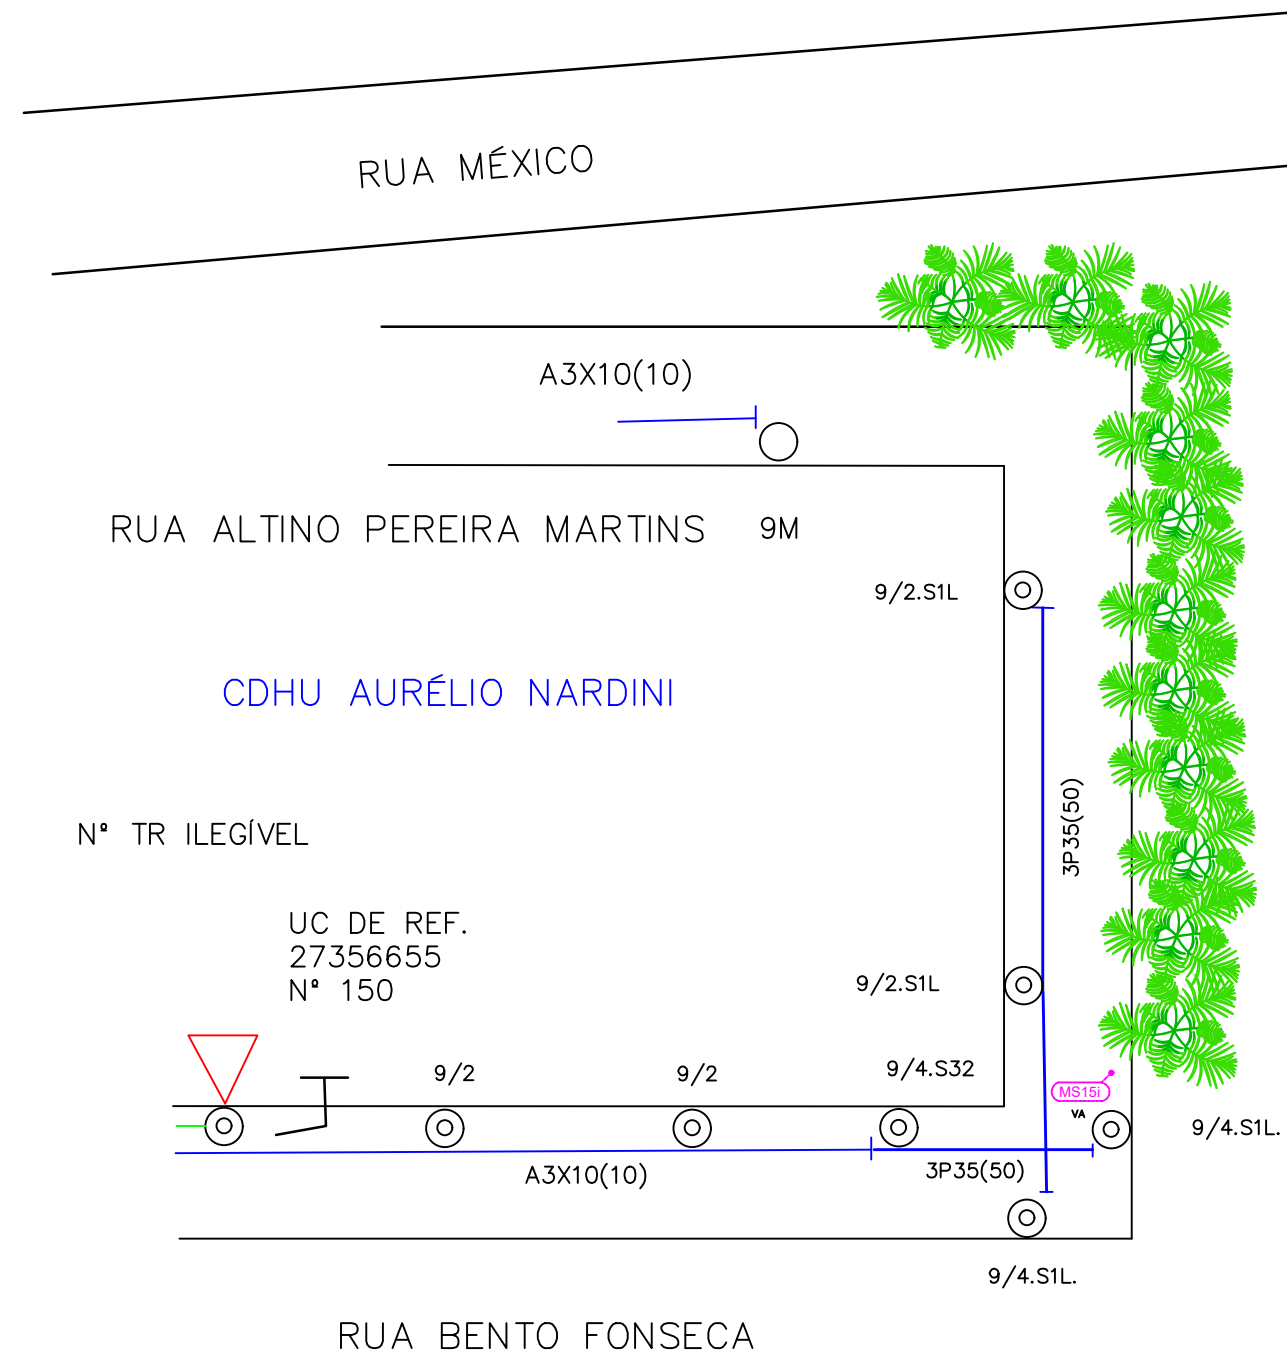

LEGENDAS	DESCRIÇÃO
	CJTO IP - BRAÇO MÉDIO - VSAP - 150W - A INSTALAR
	POSTE DE CONCRETO EXISTENTE
	TRANSFORMADOR EXISTENTE - CPFL
	REDE PRIMÁRIA EXISTENTE
	REDE SECUNDÁRIA EXISTENTE
	REDE SECUNDÁRIA A CONSTRUIR

CDHU AURÉLIO NARDINI

N° TR ILEGÍVEL

UC DE REF.  
27356655  
N° 150

RUA BENTO FONSECA

A Instalar

Resumo da Iluminação Publica				
QDE.	Potência (W)	Perdas/ Reator (W)	CONJ. (W)	TOTAL (W)
01	150	22	172	172

\* AUMENTO NA POTÊNCIA INSTALADA NA IP. de 172W

- NOTA:
- 1 - MATERIAIS DE FABRICANTES CADASTRADOS NA CONCESSIONÁRIA
  - 2 - EXECUÇÃO DOS SERVIÇOS APÓS LIBERAÇÃO DO PROJETO
  - 3 - REDE PROJETADA E EXECUTADA PELA CPFL -
  - 4 - EXECUÇÃO CONFORME GED 3670 E 15132.

\* Execução Prevista para 30/12/2025

OBRA:

AMPLIAÇÃO E MELHORIA NA ILUMINAÇÃO PÚBLICA

END.: RUA TRAV S/ NOME ENTRE RUA BENTO FONSECA E RUA ALTINO PEREIRA MARTINS - CDHU AURÉLIO NARDINI

PROP.:

gov.br

MARIA HELENA AGUIAR RETTONDINI  
Data: 01/04/2026 10:44:03-0300  
Verifique em <https://validar.iti.gov.br>

PREFEITURA MUNICIPAL DE MONTE ALTO  
CNPJ:- 51.816.247/0001-11

RESP.TÉCNICO: ADILSON DA SILVA PORTO  
Assinado de forma digital por ADILSON DA SILVA PORTO  
Dados: 2026.03.31 08:45:25 -03'00'

ADILSON DA SILVA PORTO  
CFT/SP N° 03522754808

Projeto:

PROJETO ELÉTRICO DE ILUMINAÇÃO PÚBLICA


DATA: 06/10/2025

ESCALA: 1:125

DESENHO: ADILSON

PORTO CONSULTORIAS E PROJETOS ELÉTRICOS  
E-mail:- [adilsonportoeletricame@gmail.com](mailto:adilsonportoeletricame@gmail.com)

PRANCHA: 01/01

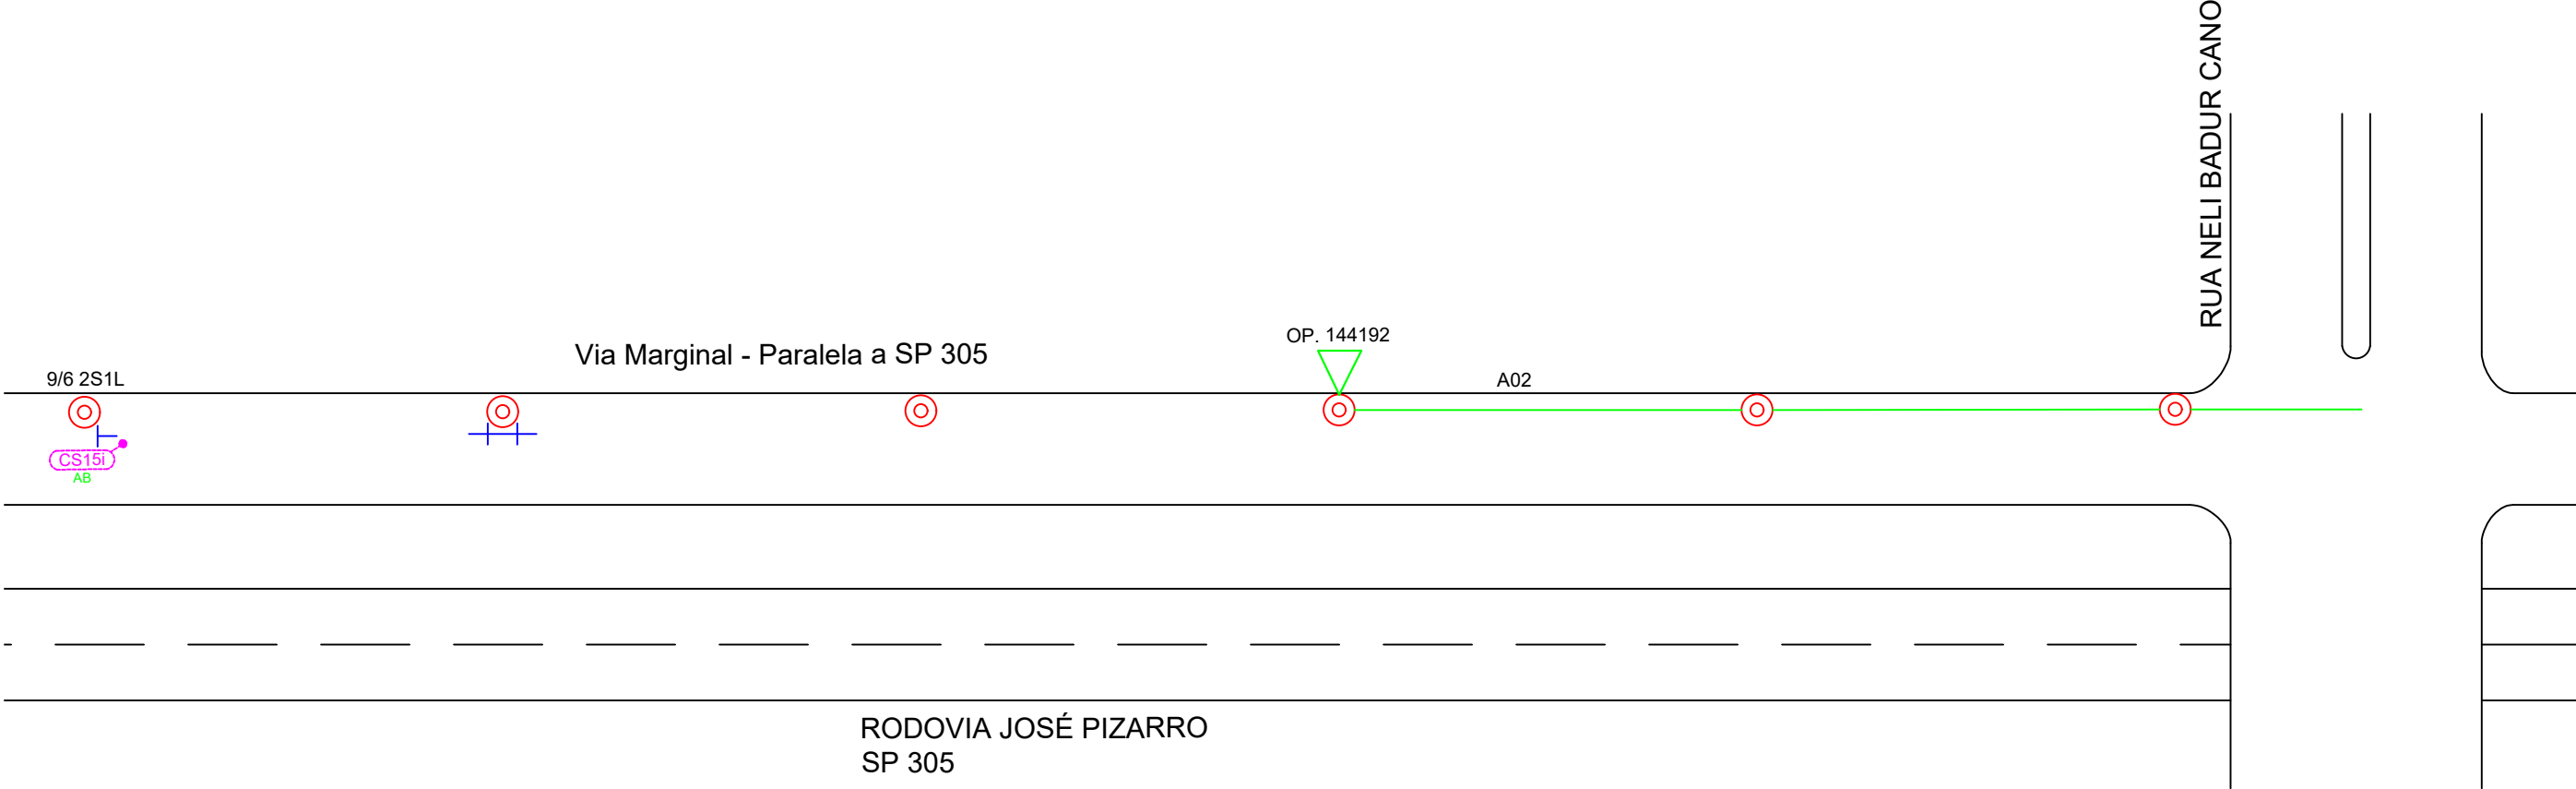

NOTA:

- 1 - MATERIAIS DE FABRICANTES CADASTRADOS NA CONCESSIONÁRIA
- 2 - EXECUÇÃO DOS SERVIÇOS APÓS LIBERAÇÃO DO PROJETO
- 3 - REDE PROJETADA E EXECUTADA PELA CPFL -
- 4 - EXECUÇÃO CONFORME GED 3670 E 15132.

\* Execução Prevista para 30/12/2025

LEGENDAS	DESCRIÇÃO
	CJTO IP - BRAÇO CURTO - V.S - 150W - A INSTALAR
	POSTE DE CONCRETO EXISTENTE
	TRANSFORMADOR EXISTENTE - CPFL
	REDE PRIMÁRIA EXISTENTE
	REDE SECUNDÁRIA EXISTENTE
	REDE SECUNDÁRIA A CONSTRUIR

A Instalar

Resumo da Iluminação Publica				
QDE.	Potência (W)	Perdas/ Reator (W)	CONJ. (W)	TOTAL (W)
01	150	22	172	172

\* AUMENTO NA POTÊNCIA INSTALADA NA IP. de 172W

OBRA:

# AMPLIAÇÃO E MELHORIA NA ILUMINAÇÃO PÚBLICA

END.: RUA JOSÉ TARRAGA ENTRE RODOVIA JOSÉ PIZARRO SP 305 E RUA NELI BADUR CANO

PROP.:

Documento assinado digitalmente

MARIA HELENA AGUIAR RETTONDINI

Data: 01/04/2026 10:46:57-0300

Verifique em <https://validar.iti.gov.br>

PREFEITURA MUNICIPAL DE MONTE ALTO

CNPJ:- 51.816.247/0001-11

RESP.TÉCNICO:

**ADILSON DA SILVA PORTO**

Assinado de forma digital por ADILSON DA SILVA PORTO

Dados: 2026.03.31 08:46:36 -03'00'

ADILSON DA SILVA PORTO

CFT/SP Nº 03522754808

Projeto:

## PROJETO ELÉTRICO DE ILUMINAÇÃO PÚBLICA

DATA:

06/10/2025

ESCALA:

1:50

DESENHO:


Bárbara

PORTO CONSULTORIAS E PROJETOS ELÉTRICOS

E-mail:- [adilsonportoeletricame@gmail.com](mailto:adilsonportoeletricame@gmail.com)

PRANCHA:

01/01

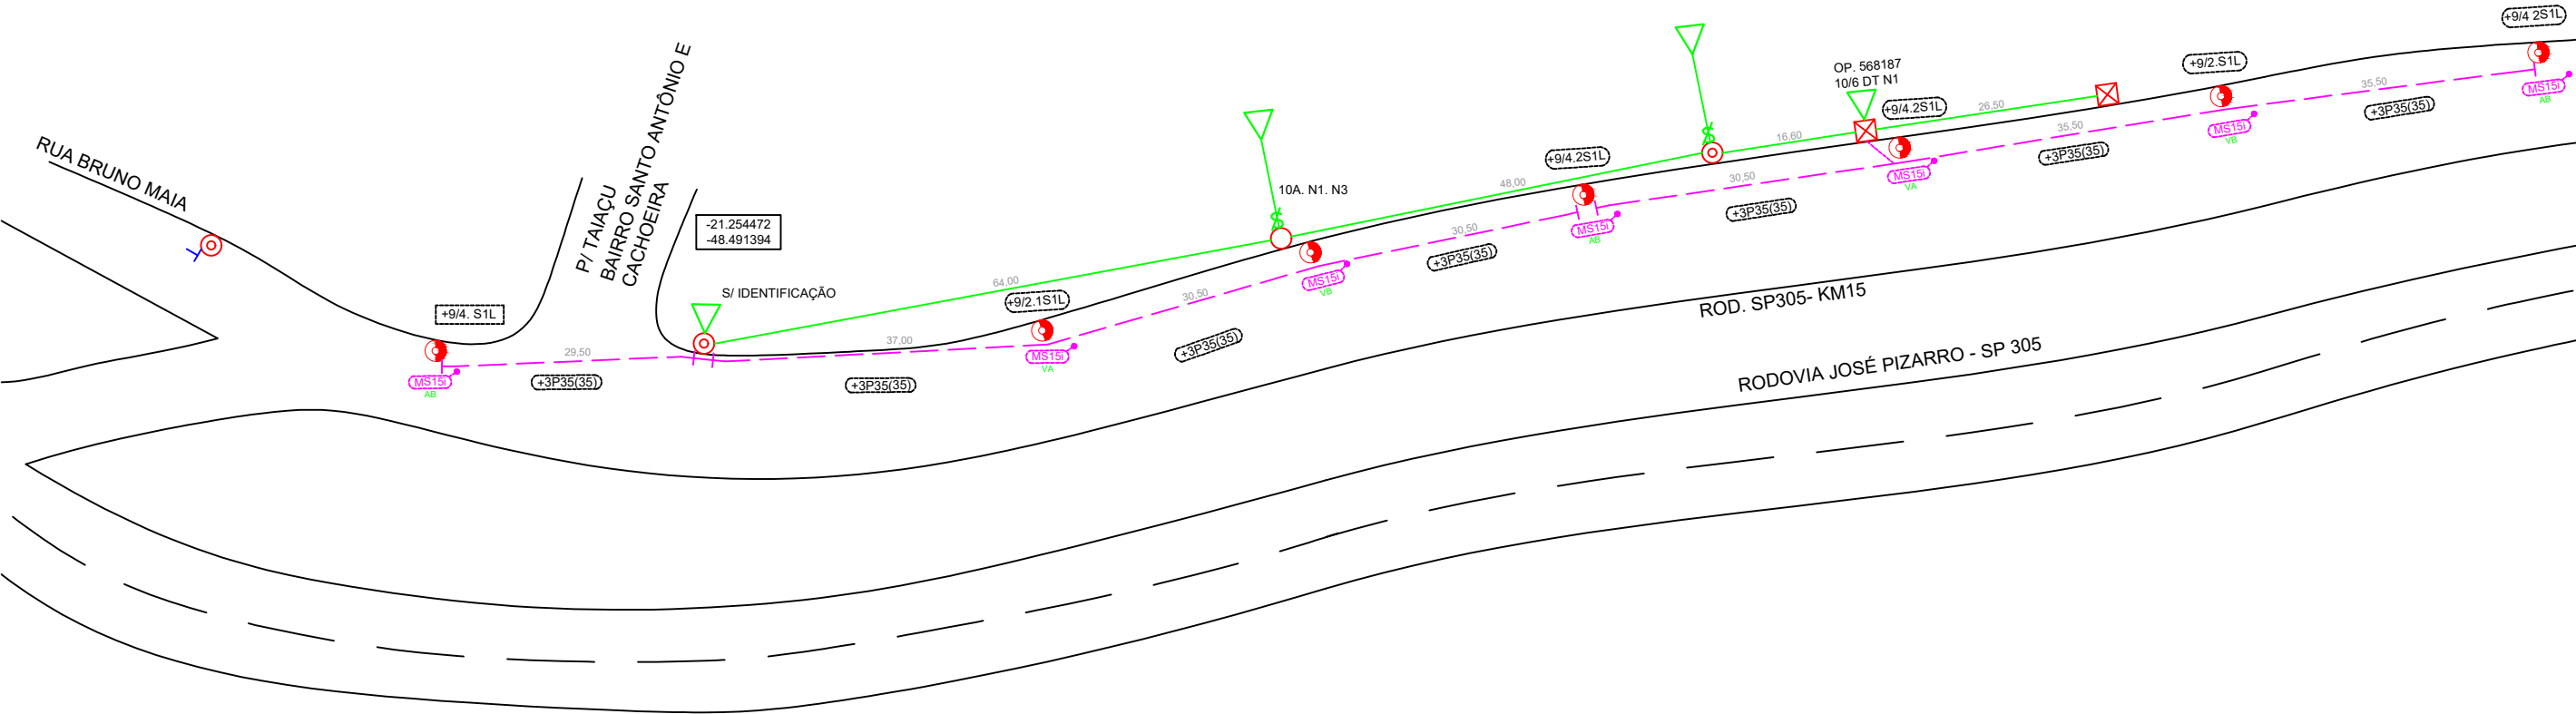

- NOTA:
- 1 - MATERIAIS DE FABRICANTES CADASTRADOS NA CONCESSIONÁRIA
  - 2 - EXECUÇÃO DOS SERVIÇOS APÓS LIBERAÇÃO DO PROJETO
  - 3 - REDE PROJETADA E EXECUTADA PELA CPFL -
  - 4 - EXECUÇÃO CONFORME GED 3670 E 15132.

\* Execução Prevista para 30/12/2025

LEGENDAS	DESCRIÇÃO
	CJTO IP - BRAÇO MÉDIO - V.S - 150W - A INSTALAR
	POSTE DE CONCRETO EXISTENTE
	TRANSFORMADOR EXISTENTE - CPFL
	REDE PRIMÁRIA EXISTENTE
	REDE SECUNDÁRIA EXISTENTE
	REDE SECUNDÁRIA A CONSTRUIR

A Instalar

Resumo da Iluminação Publica				
QDE.	Potência (W)	Perdas/ Reator (W)	CONJ. (W)	TOTAL (W)
07	150	22	172	1.204

\* AUMENTO NA POTÊNCIA INSTALADA NA IP. de 1.204W

OBRA:

# AMPLIAÇÃO E MELHORIA NA ILUMINAÇÃO PÚBLICA

END.: RUA JOSÉ TÁRRAGA ENTRE RODOVIA 305 - KM15 E RUA ANTONIO VALENTE DA COSTA

PROP.: **MARIA HELENA AGUIAR RETTONDINI**  
Data: 01/04/2026 10:46:57-0300  
Verifique em <https://validar.iti.gov.br>

PREFEITURA MUNICIPAL DE MONTE ALTO  
CNPJ:- 51.816.247/0001-11

RESP.TÉCNICO: **ADILSON DA SILVA PORTO**  
Assinado de forma digital por ADILSON DA SILVA PORTO  
Dados: 2026.03.31 08:46:01 -03'00'

ADILSON DA SILVA PORTO  
CFT/SP Nº 03522754808

Projeto: **PROJETO ELÉTRICO DE ILUMINAÇÃO PÚBLICA**

DATA: 06/10/2025

ESCALA: 1:75

DESENHO: Bárbara

PORTO CONSULTORIAS E PROJETOS ELÉTRICOS  
E-mail:- [adilsonportoeletricame@gmail.com](mailto:adilsonportoeletricame@gmail.com)

PRANCHA: 01/01



LEGENDAS	DESCRIÇÃO
	CJTO IP - BRAÇO MÉDIO - LED - 100W - A INSTALAR
	POSTE DE CONCRETO EXISTENTE
	TRANSFORMADOR EXISTENTE - CPFL
	REDE PRIMÁRIA EXISTENTE
	REDE SECUNDÁRIA EXISTENTE
	REDE SECUNDÁRIA A CONSTRUIR

NOTA:

1 - MATERIAIS DE FABRICANTES CADASTRADOS NA CONCESSIONÁRIA

2 - EXECUÇÃO DOS SERVIÇOS APÓS LIBERAÇÃO DO PROJETO

3 - REDE PROJETADA E EXECUTADA PELA CPFL -

4 - EXECUÇÃO CONFORME GED 3670 E 15132.

\* Execução Prevista para 30/12/2025

A Instalar

Resumo da Iluminação Publica				
QDE.	Potência (W)	Perdas/ Reator (W)	CONJ. (W)	TOTAL (W)
01	100	0	100	100

\* AUMENTO NA POTÊNCIA INSTALADA NA IP. de 100W

OBRA:

AMPLIAÇÃO E MELHORIA NA ILUMINAÇÃO PÚBLICA

END.: RUA MANOEL FERNANDES E RUA LUIZ DE OLIVEIRA FILHO - DISTRITO INDUSTRIAL VI

PROP.:

gov.br

Documento assinado digitalmente

MARIA HELENA AGUIAR RETTONDINI

Data: 01/04/2026 10:46:57-0300

Verifique em <https://validar.it.gov.br>

PREFEITURA MUNICIPAL DE MONTE ALTO

CNPJ:- 51.816.247/0001-11

RESP.TÉCNICO:

ADILSON DA SILVA PORTO

Assinado de forma digital por ADILSON DA SILVA PORTO

Dados: 2026.03.31 08:47:17 -03'00'

ADILSON DA SILVA PORTO

CFT/SP Nº 03522754808

Projeto:

PROJETO ELÉTRICO DE ILUMINAÇÃO PÚBLICA

DATA: 06/10/2025

ESCALA: 1:50


DESENHO: Bárbara

PORTO CONSULTORIAS E PROJETOS ELÉTRICOS

E-mail:- adilsonportoeletricame@gmail.com

PRANCHA:

01/01

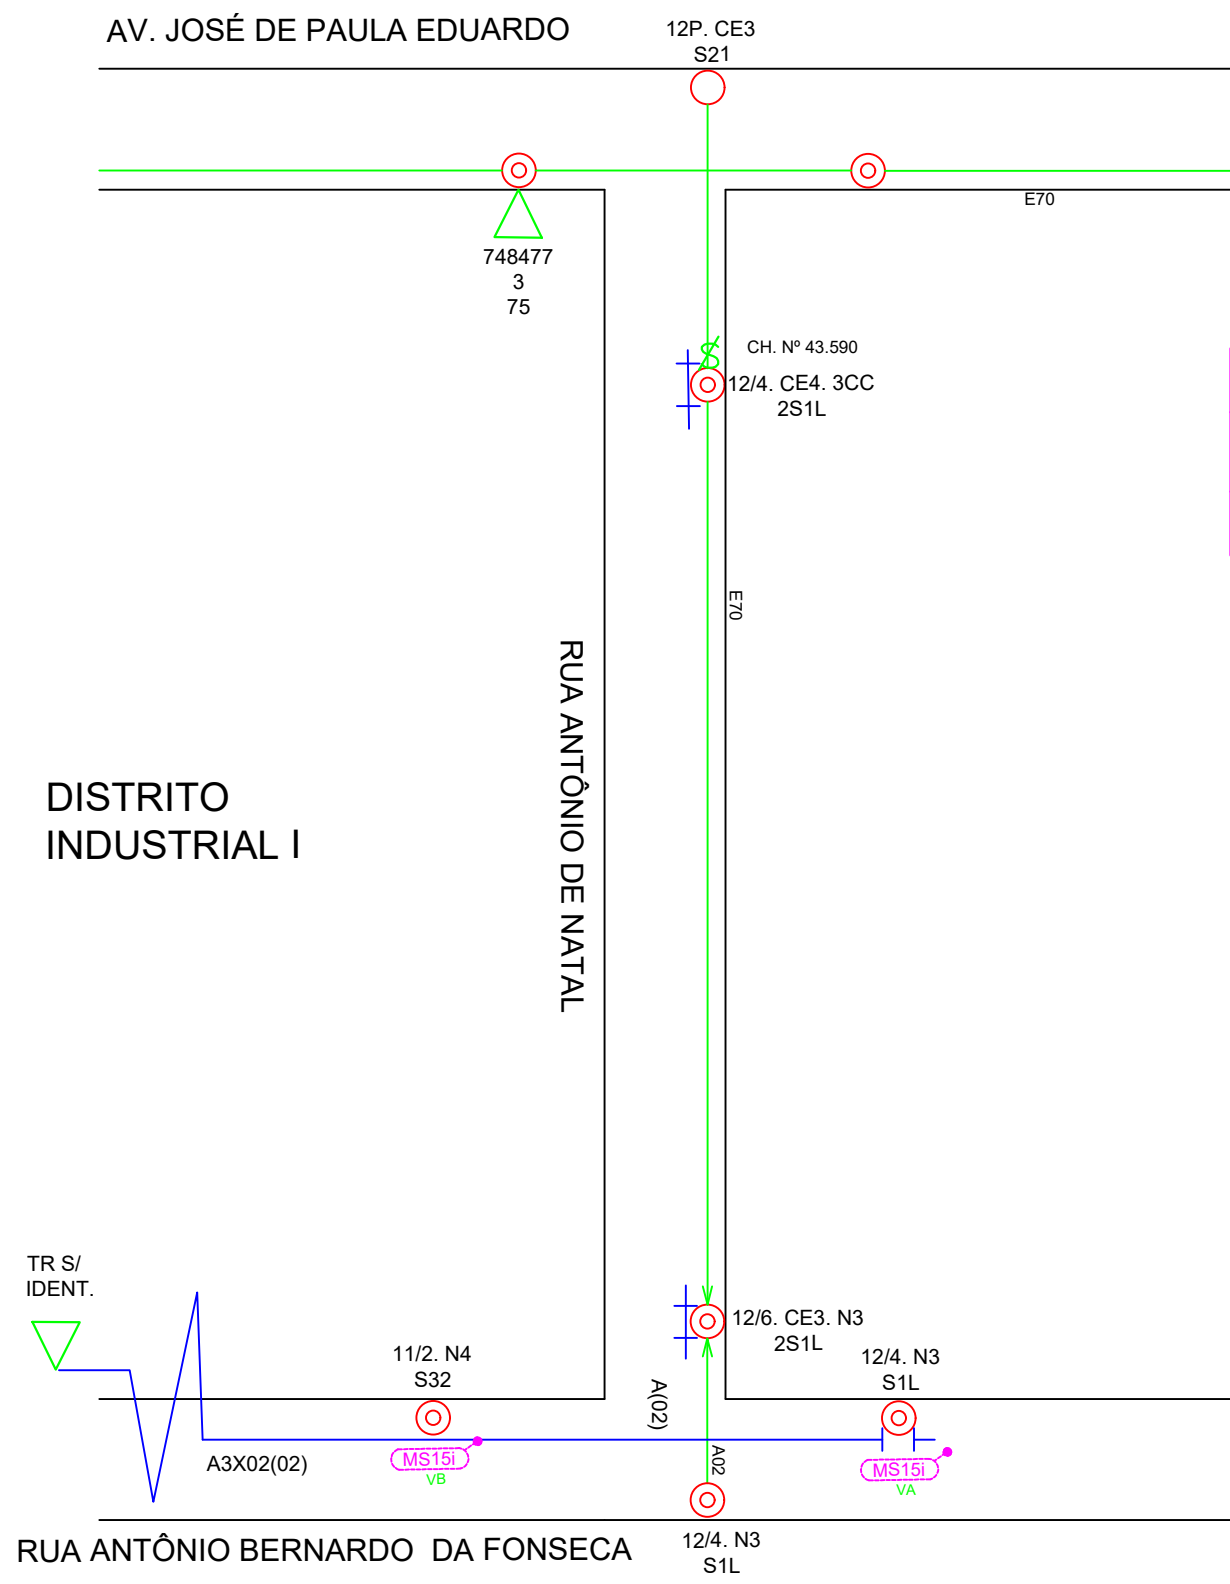

A Instalar

Resumo da Iluminação Publica				
QDE.	Potência (W)	Perdas/ Reator (W)	CONJ. (W)	TOTAL (W)
02	150	22	172	344

\* AUMENTO NA POTÊNCIA INSTALADA NA IP. de 344W

LEGENDAS	DESCRIÇÃO
	CJTO IP - BRAÇO MÉDIO - V.S - 150W - A INSTALAR
	POSTE DE CONCRETO EXISTENTE
	POSTE DE CONCRETO A INSTALAR
	TRANSFORMADOR EXISTENTE - CPFL
	REDE PRIMÁRIA EXISTENTE
	REDE SECUNDÁRIA EXISTENTE
	REDE SECUNDÁRIA A CONSTRUIR

- NOTA:
- 1 - MATERIAIS DE FABRICANTES CADASTRADOS NA CONCESSIONÁRIA
  - 2 - EXECUÇÃO DOS SERVIÇOS APÓS LIBERAÇÃO DO PROJETO
  - 3 - REDE PROJETADA E EXECUTADA PELA CPFL -
  - 4 - EXECUÇÃO CONFORME GED 3670 E 15132.

\* Execução Prevista para 30/12/2025

OBRA:

MELHORIA NA ILUMINAÇÃO PÚBLICA

END.: RUA ANTÔNIO BERNARDO DA FONSECA C/ RUA ANTÔNIO VALENTE DA COSTA - DISTRITO INDUSTRIAL I

PROP.:

Documento assinado digitalmente  
MARIA HELENA AGUIAR RETTONDINI  
Data: 01/04/2026 10:46:57-0300  
Verifique em <https://validar.iti.gov.br>

PREFEITURA MUNICIPAL DE MONTE ALTO  
CNPJ:- 51.816.217/0001-11

RESP.TÉCNICO:  
ADILSON DA SILVA PORTO

Assinado de forma digital por  
ADILSON DA SILVA PORTO  
Dados: 2026.03.31 08:47:52 -03'00'

ADILSON DA SILVA PORTO  
CFT/SP Nº 03522754808

Projeto:

PROJETO ELÉTRICO DE ILUMINAÇÃO PÚBLICA


DATA: 06/10/2025

ESCALA: 1:50

DESENHO: Adilson

PORTO CONSULTORIAS E PROJETOS ELÉTRICOS  
E-mail:- [adilsonportoeletricame@gmail.com](mailto:adilsonportoeletricame@gmail.com)

PRANCHA: 01/01

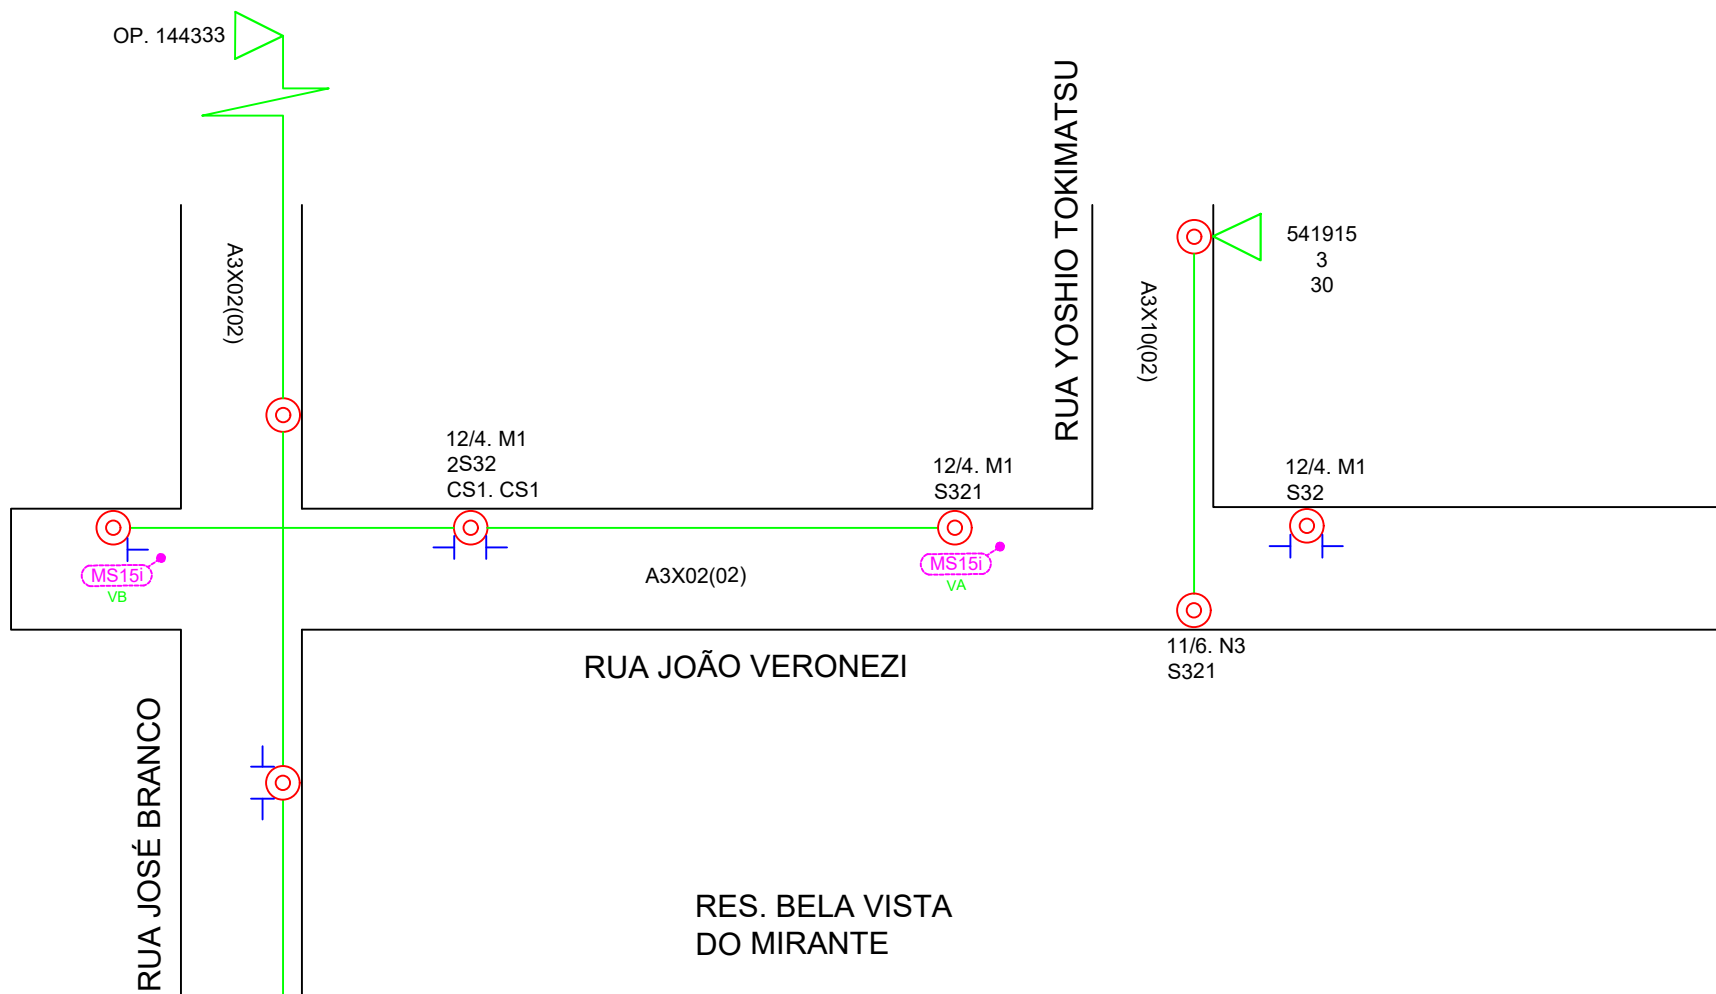

RES. BELA VISTA  
DO MIRANTE

- NOTA:
- 1 - MATERIAIS DE FABRICANTES CADASTRADOS NA CONCESSIONÁRIA
  - 2 - EXECUÇÃO DOS SERVIÇOS APÓS LIBERAÇÃO DO PROJETO
  - 3 - REDE PROJETADA E EXECUTADA PELA CPFL -
  - 4 - EXECUÇÃO CONFORME GED 3670 E 15132.

\* Execução Prevista para 30/12/2025

LEGENDAS	DESCRIÇÃO
	CJTO IP - BRAÇO MÉDIO - V.S - 150W - A INSTALAR
	POSTE DE CONCRETO EXISTENTE
	POSTE DE CONCRETO A INSTALAR
	TRANSFORMADOR EXISTENTE - CPFL
	REDE PRIMÁRIA EXISTENTE
	REDE SECUNDÁRIA EXISTENTE
	REDE SECUNDÁRIA A CONSTRUIR

A Instalar

Resumo da Iluminação Publica				
QDE.	Potência (W)	Perdas/ Reator (W)	CONJ. (W)	TOTAL (W)
02	150	22	172	344

\* AUMENTO NA POTÊNCIA INSTALADA NA IP. de 344W

OBRA:

## MELHORIA NA ILUMINAÇÃO PÚBLICA

END.: RUA JOÃO VERONEZI ENTRE RUA JOSÉ BRANCO E RUA YOSHIO TOKIMATSU - RES. BELA VISTA DO MIRANTE

PROP.: MARIA HELENA AGUIAR RETTONDINI  
Data: 01/04/2026 10:46:57-0300  
Verifique em <https://validar.iti.gov.br>

PREFEITURA MUNICIPAL DE MONTE ALTO  
CNPJ:- 51.816.217/0001-11

RESP. TÉCNICO: ADILSON DA SILVA PORTO  
Assinado de forma digital por ADILSON DA SILVA PORTO  
Dados: 2026.03.31 08:48:25 -03'00'

ADILSON DA SILVA PORTO  
CFT/SP Nº 03522754808

Projeto: PROJETO ELÉTRICO DE ILUMINAÇÃO PÚBLICA

DATA: 06/10/2025

ESCALA: 1:50

DESENHO: Adilson


PORTO CONSULTORIAS E PROJETOS ELÉTRICOS  
E-mail:- adilsonportoeletricame@gmail.com

PRANCHA: 01/01



PRANCHA:  
01/01



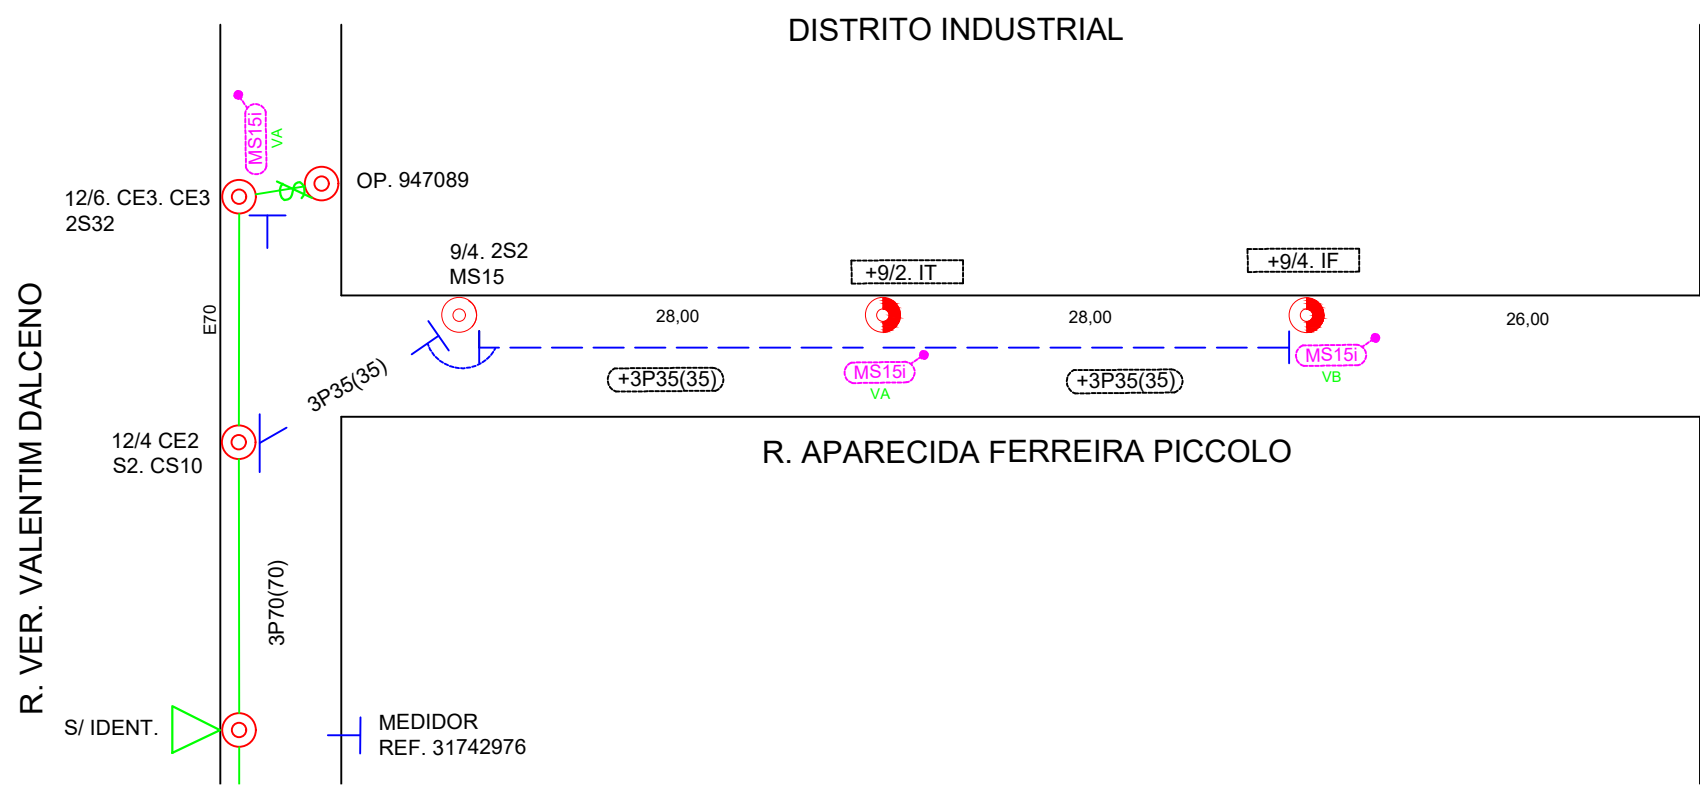

R. MANOEL FERNANDES

- NOTA:
- 1 - MATERIAIS DE FABRICANTES CADASTRADOS NA CONCESSIONÁRIA
  - 2 - EXECUÇÃO DOS SERVIÇOS APÓS LIBERAÇÃO DO PROJETO
  - 3 - REDE PROJETADA E EXECUTADA PELA CPFL -
  - 4 - EXECUÇÃO CONFORME GED 3670 E 15132.

\* Execução Prevista para 30/12/2025

LEGENDAS	DESCRIÇÃO
	CJTO IP - BRAÇO MÉDIO - V.S - 150W - A INSTALAR
	POSTE DE CONCRETO EXISTENTE
	POSTE DE CONCRETO A INSTALAR
	TRANSFORMADOR EXISTENTE - CPFL
	REDE PRIMÁRIA EXISTENTE
	REDE SECUNDÁRIA EXISTENTE
	REDE SECUNDÁRIA A CONSTRUIR

A Instalar

Resumo da Iluminação Publica				
QDE.	Potência (W)	Perdas/ Reator (W)	CONJ. (W)	TOTAL (W)
02	150	22	172	344

\* AUMENTO NA POTÊNCIA INSTALADA NA IP. de 344W

OBRA:

## MELHORIA NA ILUMINAÇÃO PÚBLICA

END.: RUA APARECIDA FERREIRA PICCOLO C/ RUA VER. VALENTIM DALCENO - DISTRITO INDUSTRIAL

PROP.: MARIA HELENA AGUIAR RETTONDINI  
Data: 01/04/2026 10:51:57-0300  
Verifique em <https://validar.iti.gov.br>

PREFEITURA MUNICIPAL DE MONTE ALTO  
CNPJ:- 51.816.217/0001-11

RESP.TÉCNICO:

**ADILSON DA SILVA PORTO**

ADILSON DA SILVA PORTO  
CFT/SP Nº 03522754808

Assinado de forma digital por ADILSON DA SILVA PORTO  
Dados: 2026.03.31 08:49:54 -03'00'

Projeto:

## PROJETO ELÉTRICO DE ILUMINAÇÃO PÚBLICA

DATA:

06/10/2025

ESCALA:

1:50


DESENHO:

Adilson

PORTO CONSULTORIAS E PROJETOS ELÉTRICOS  
E-mail:- [adilsonportoeletricame@gmail.com](mailto:adilsonportoeletricame@gmail.com)

PRANCHA:

01/01

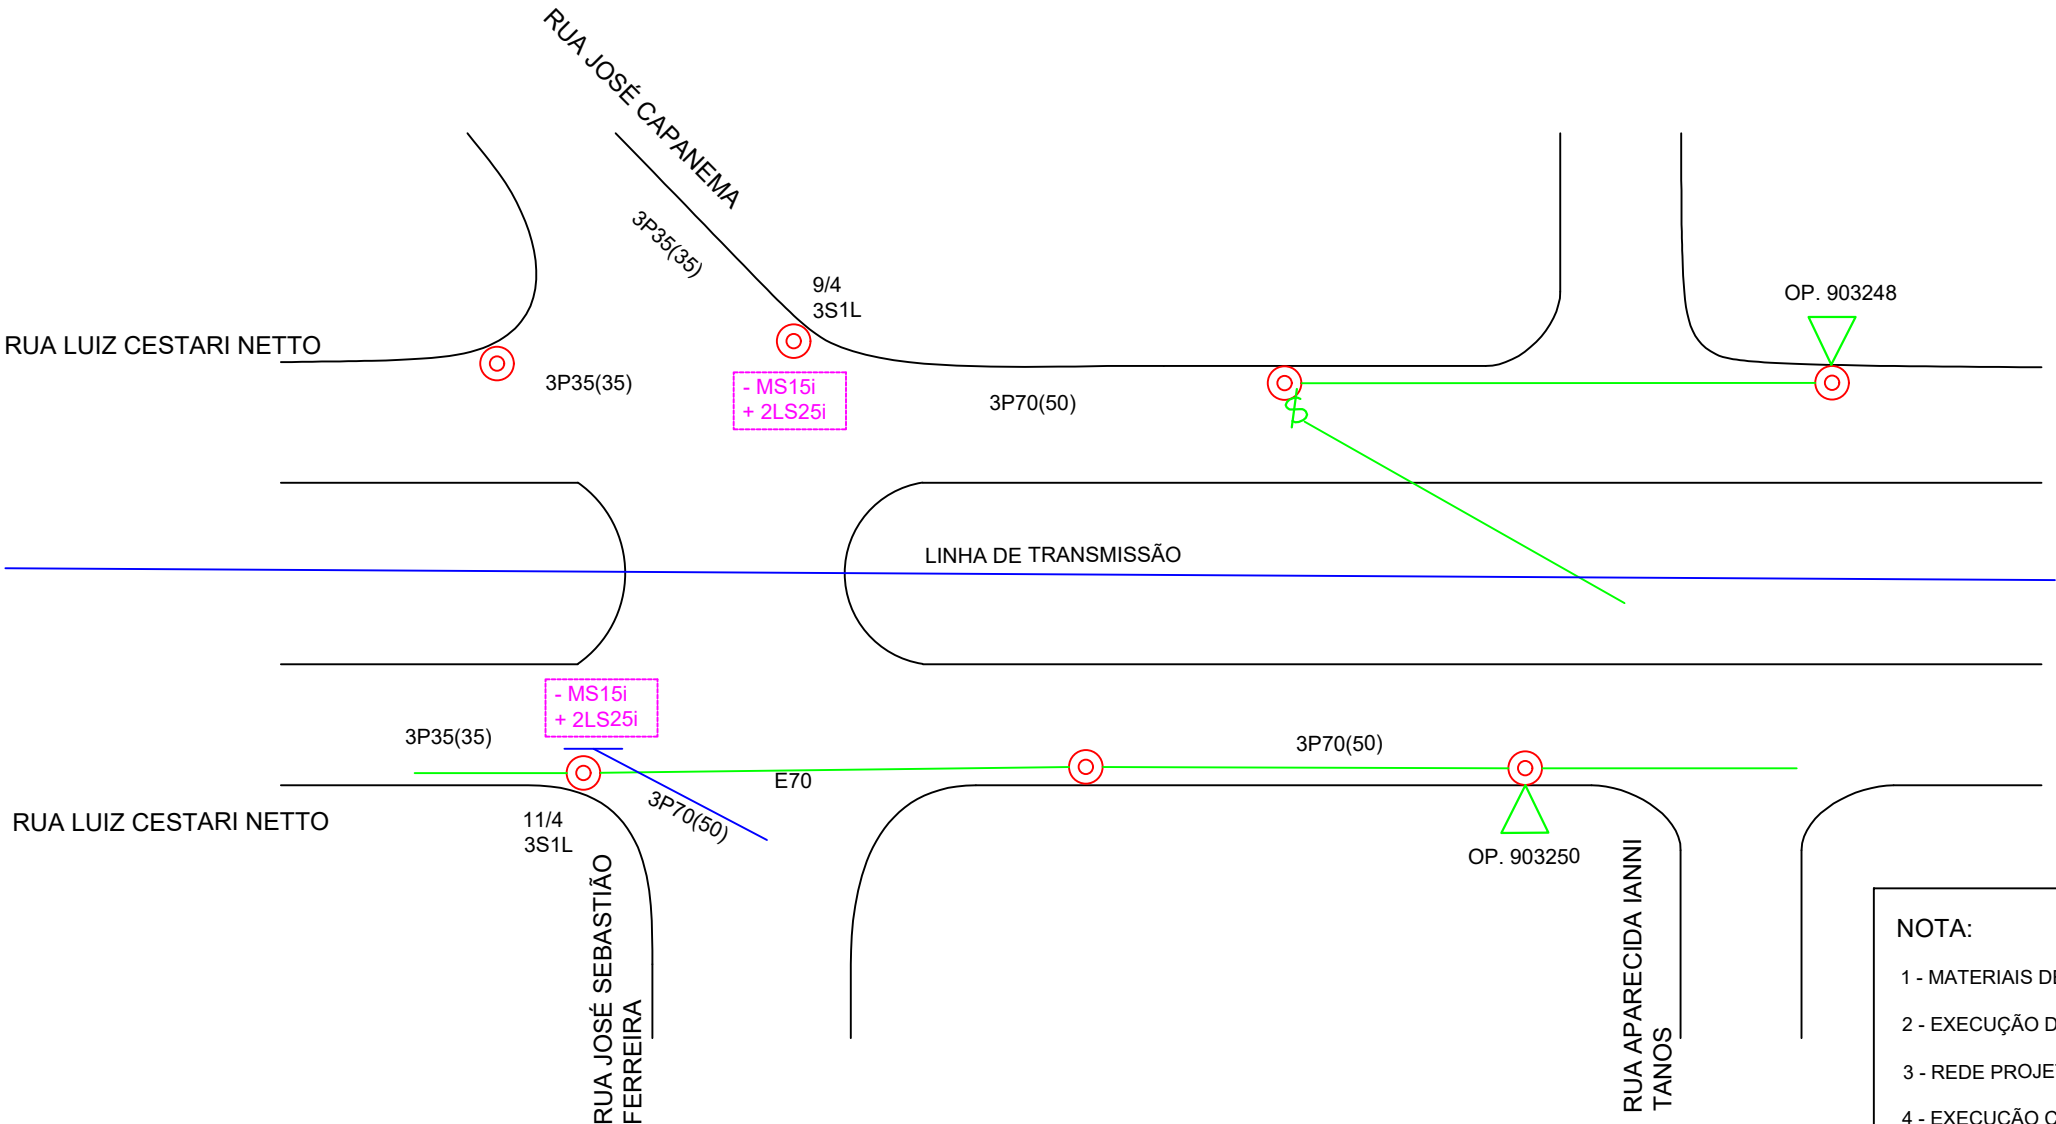

NOTA:

- 1 - MATERIAIS DE FABRICANTES CADASTRADOS NA CONCESSIONÁRIA
- 2 - EXECUÇÃO DOS SERVIÇOS APÓS LIBERAÇÃO DO PROJETO
- 3 - REDE PROJETADA E EXECUTADA PELA CPFL -
- 4 - EXECUÇÃO CONFORME GED 3670 E 15132.

\* EXECUÇÃO PREVISTA PARA 30/02/2026

LEGENDAS	DESCRIÇÃO
	POSTE DE CONCRETO EXISTENTE
	TRANSFORMADOR EXISTENTE - CPFL
	REDE PRIMÁRIA EXISTENTE
	REDE SECUNDÁRIA EXISTENTE

OBRA:

MELHORIA NA ILUMINAÇÃO PÚBLICA

END.: AV. LUIZ CESTARI NETTO COM RUA CAPANEMA E RUA JOSÉ SEBASTIÃO FERREIRA

PROP.:  
  
Documento assinado digitalmente  
MARIA HELENA AGUIAR RETTONDINI  
Data: 01/04/2026 10:44:03-0300  
Verifique em <https://validar.it.gov.br>

PREFEITURA MUNICIPAL DE MONTE ALTO  
CNPJ:- 51.816.217/0001-11

RESP. TÉCNICO:  
ADILSON DA SILVA PORTO  
Assinado de forma digital por  
ADILSON DA SILVA PORTO  
Dados: 2026.03.31 08:38:12 -03'00'

ADILSON DA SILVA PORTO  
CFT/SP Nº 03522754808

Projeto:

PROJETO ELÉTRICO DE ILUMINAÇÃO PÚBLICA


DATA: 17/11/2025

ESCALA: 1:50


DESENHO: Bárbara

PORTO CONSULTORIAS E PROJETOS ELÉTRICOS  
E-mail:- [adilsonportoeletricame@gmail.com](mailto:adilsonportoeletricame@gmail.com)

PRANCHA: 01/01

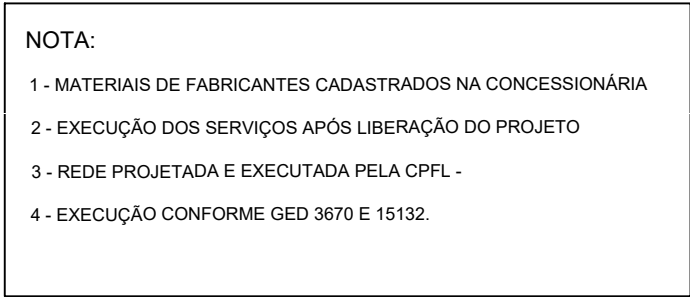

PRANCHA:  
01/01

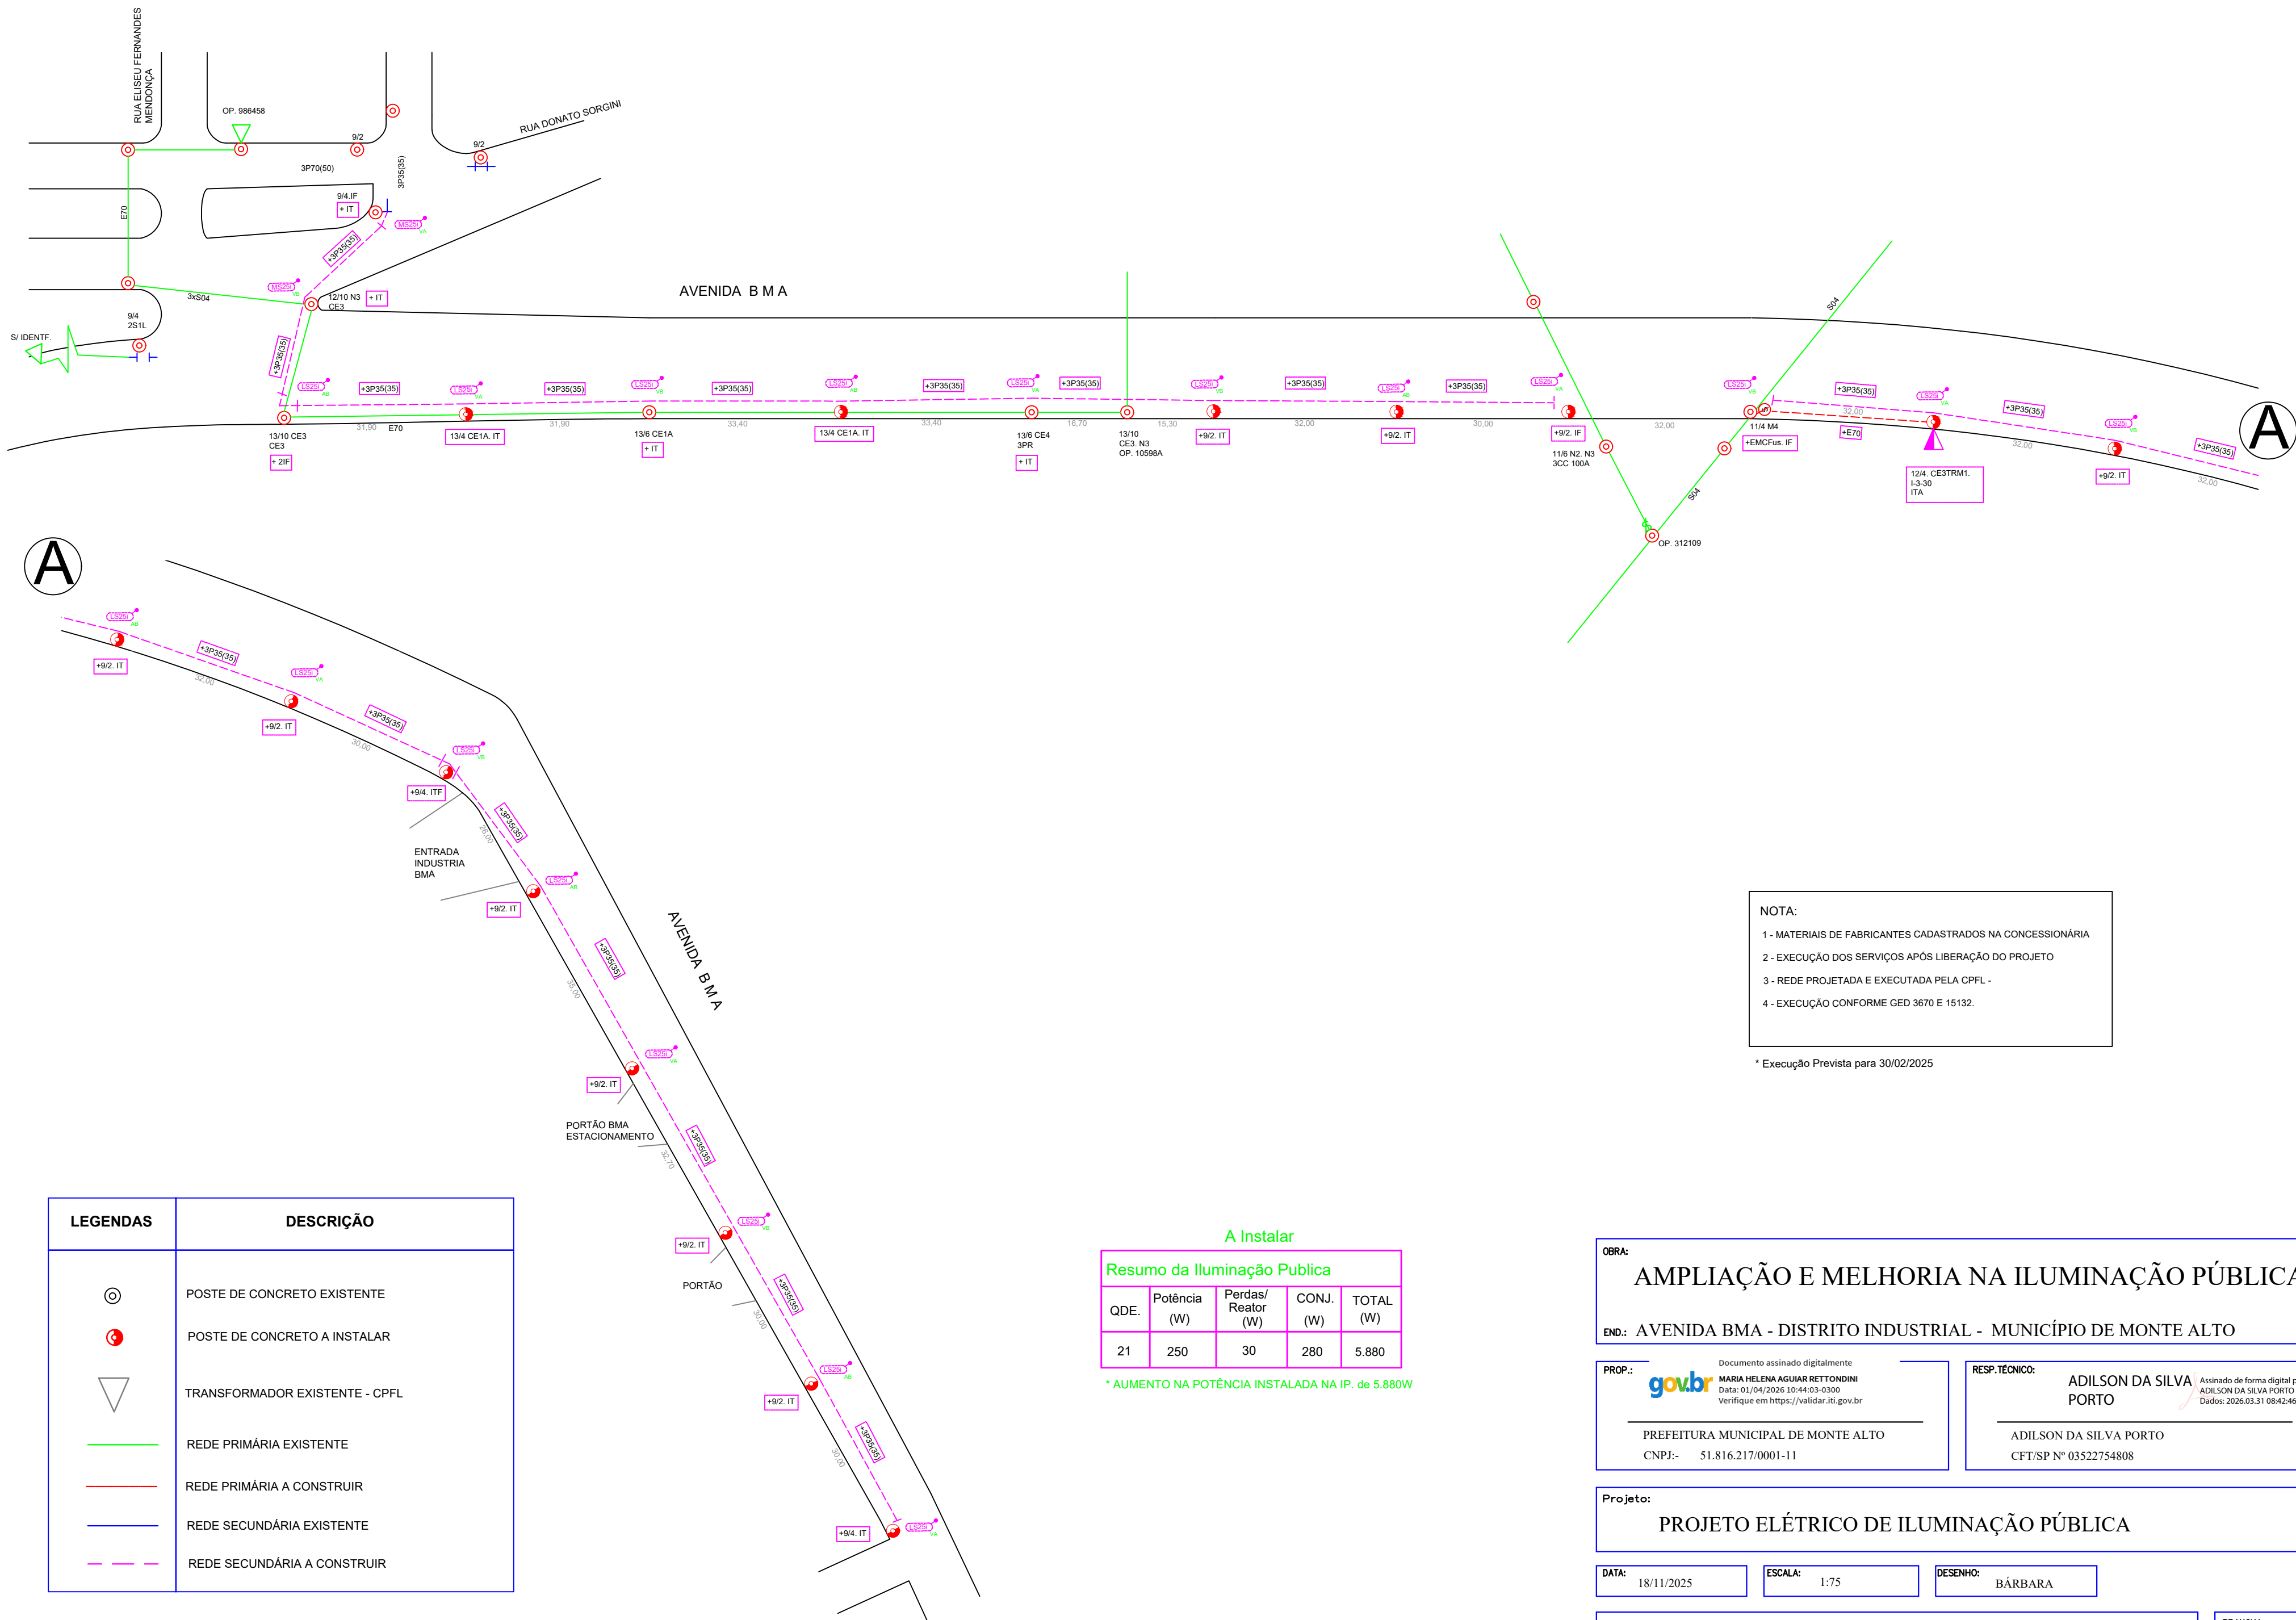

OBRA:

## AMPLIAÇÃO E MELHORIA NA ILUMINAÇÃO PÚBLICA

END.: AVENIDA BMA - DISTRITO INDUSTRIAL - MUNICÍPIO DE MONTE ALTO

PROP.:

**gov.br**

PREFEITURA MUNICIPAL DE MONTE ALTO

CNPJ:- 51.816.217/0001-11

Documento assinado digitalmente

MARIA HELENA AGUIAR RETTONDINI

Data: 01/04/2026 10:44:03-0300

Verifique em <https://validar.iti.gov.br>

RESP.TÉCNICO:

**ADILSON DA SILVA PORTO**

ADILSON DA SILVA PORTO

CFT/SP N° 03522754808

Projeto:

### PROJETO ELÉTRICO DE ILUMINAÇÃO PÚBLICA

DATA:

18/11/2025

ESCALA:

1:75

DESENHO:

BÁRBARA

PORTO CONSULTORIAS E PROJETOS ELÉTRICOS

E-mail:- [adilsonportoeletricame@gmail.com](mailto:adilsonportoeletricame@gmail.com)

PRANCHA:

01/01