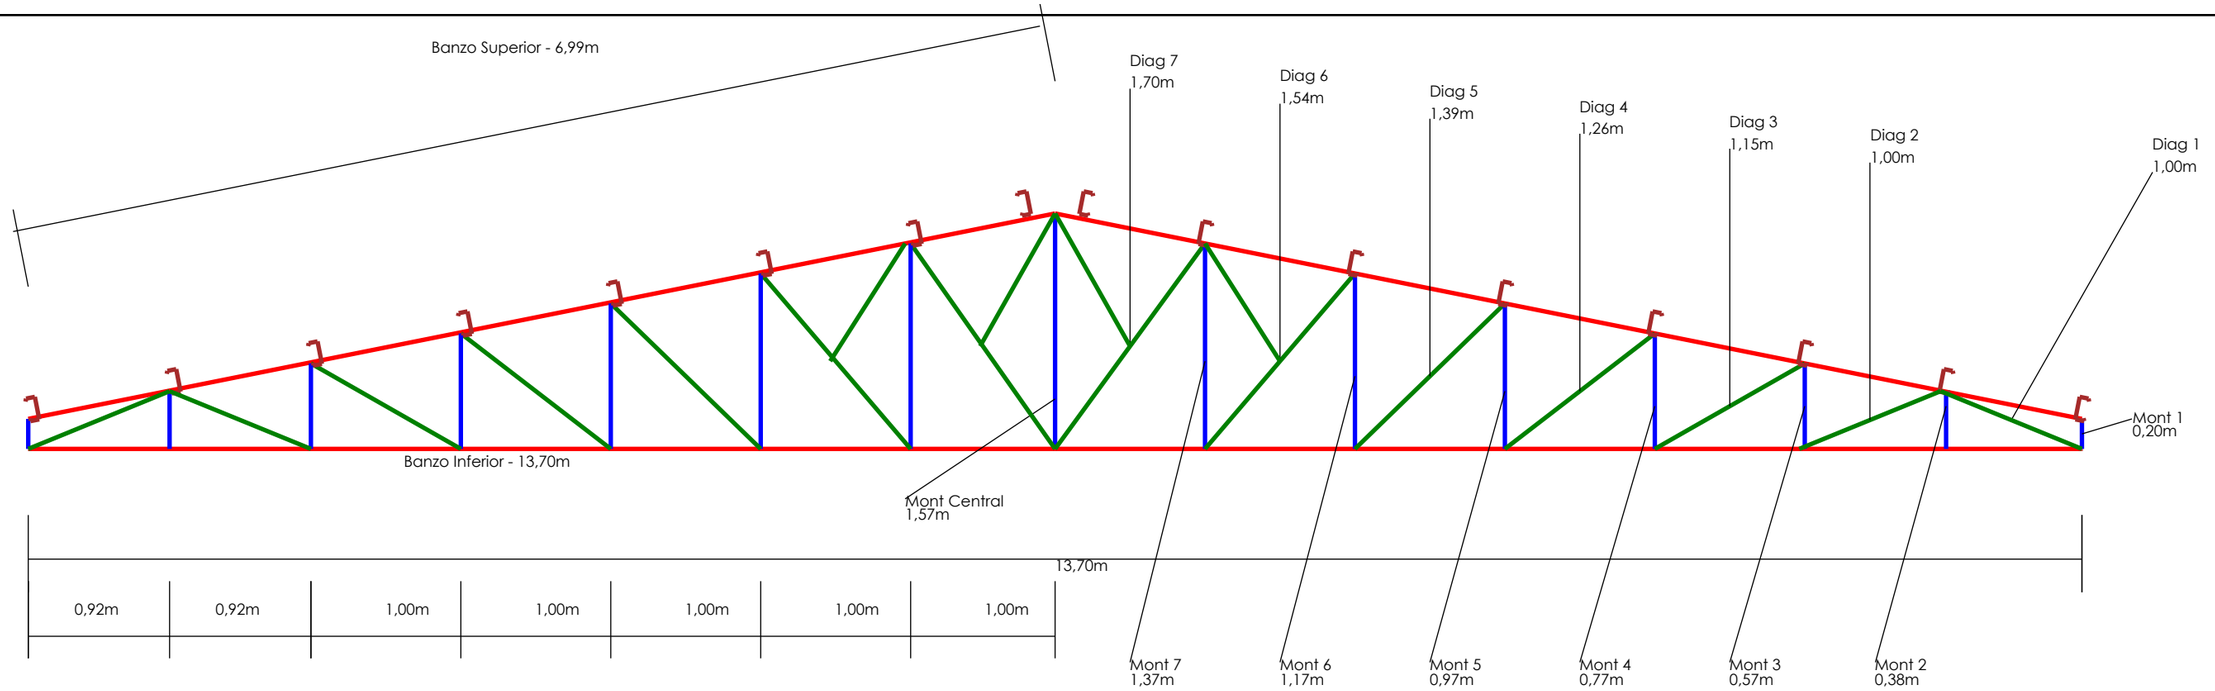

JAIR DURAN:00581765869

Assinado de forma digital por JAIR DURAN:00581765869
Dados: 2026.08.13 07:41:49 -03'00'

COBERTURA DO PREDIO DO ESTACIONAMENTO

RUA DR RAUL DA ROCHA MEDEIROS 1390

Projeto do Pórtico 1/3

Cliente: PREFEITURA

JAIR DURAN

00581765869

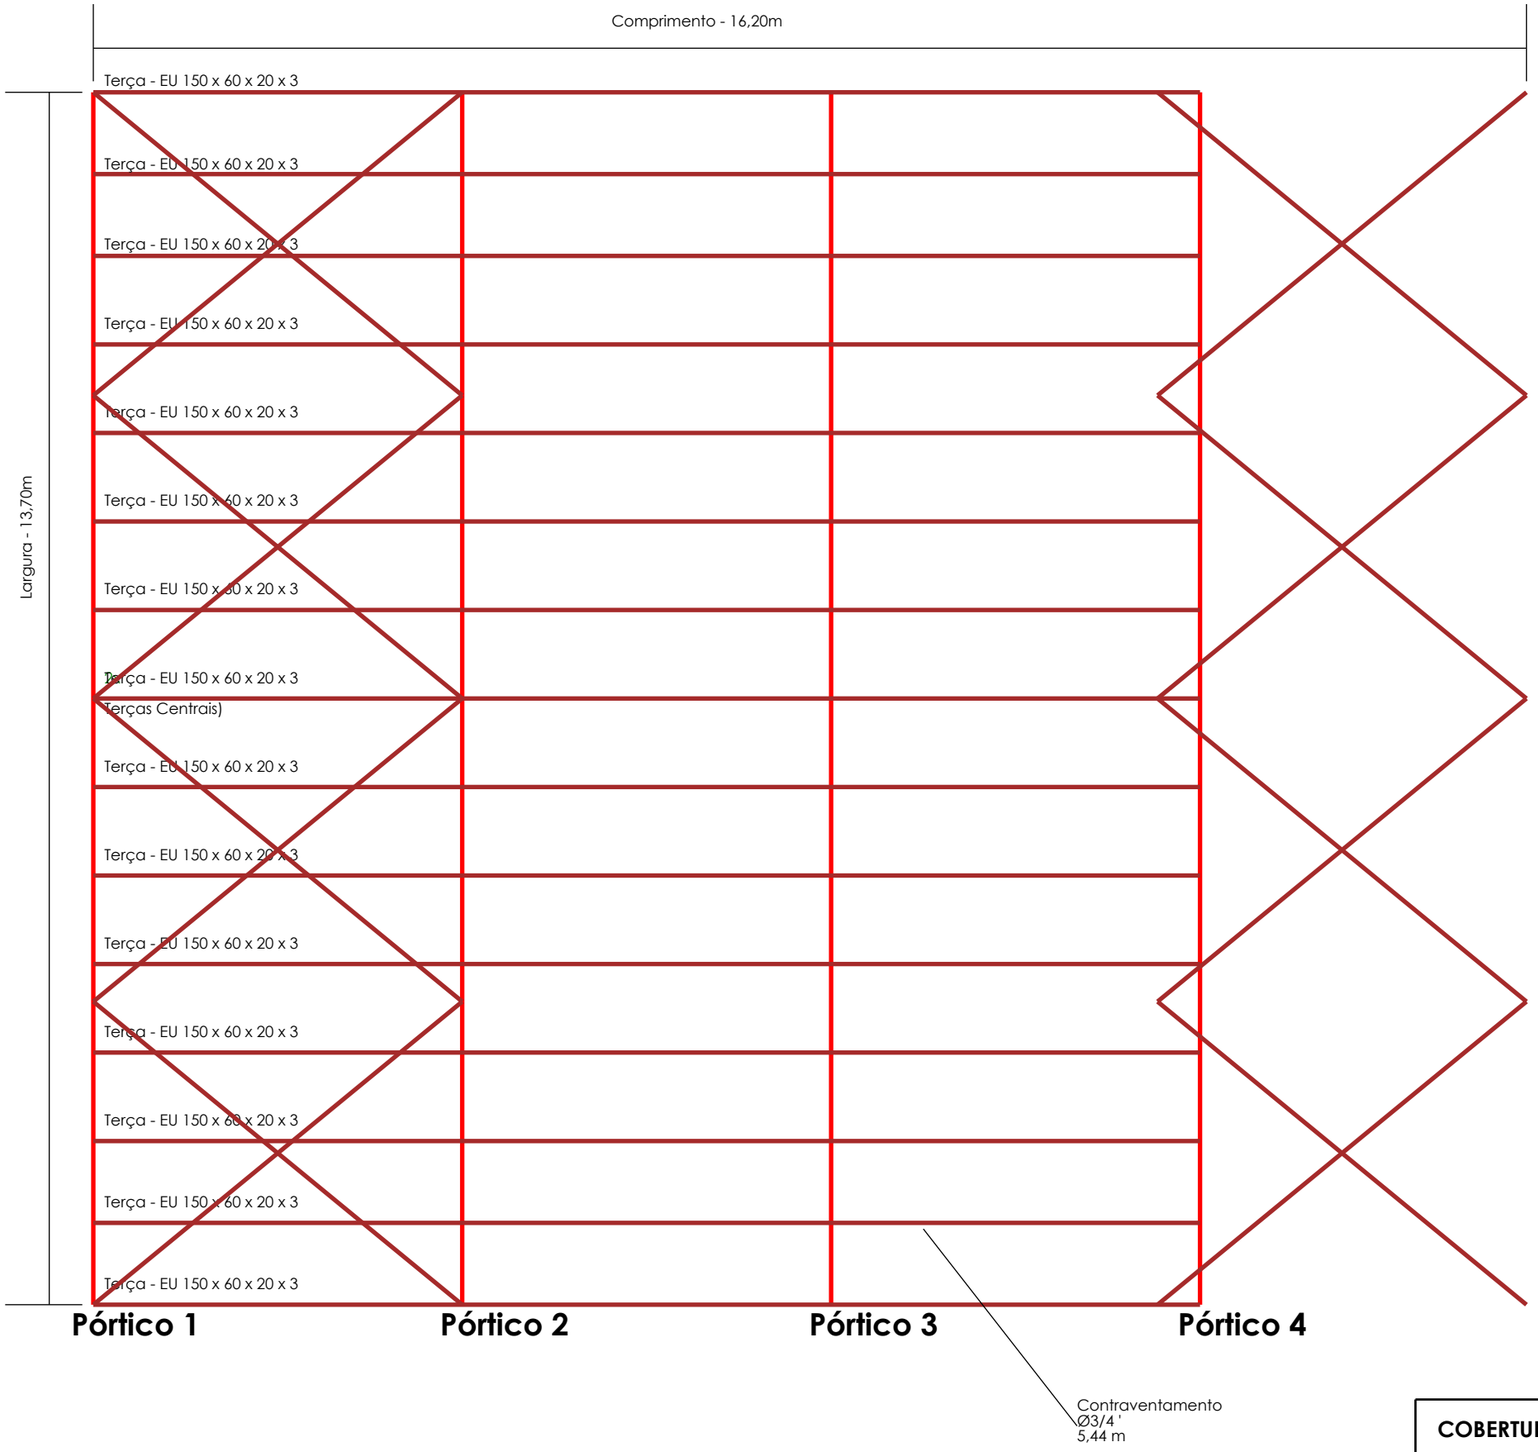

JAIR DURAN:00581765869

Assinado de forma digital por JAIR DURAN:00581765869
Dados: 2026.08.13 07:40:20 -03'00'

COBERTURA DO PREDIO DO ESTACIONAMENTO

RUA DR RAUL DA ROCHA MEDEIROS 1390

Vista Superior 2/3

Cliente: PREFEITURA

JAIR DURAN

00581765869

Chapa de Fixação de Terça

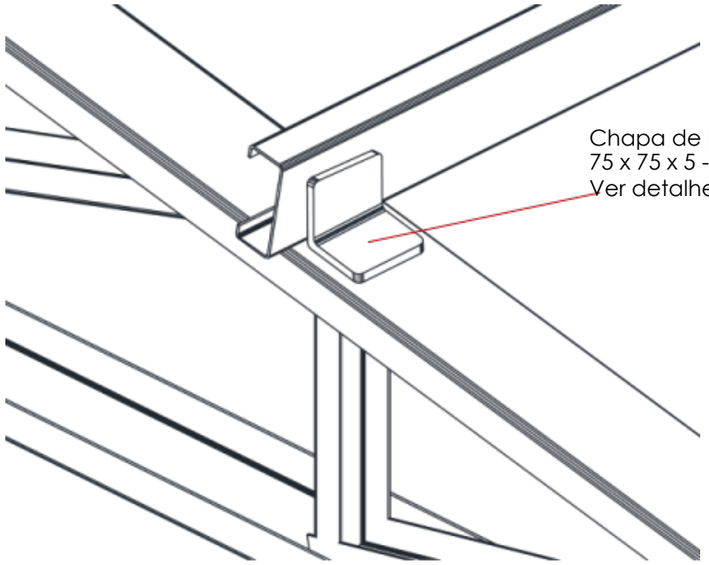

Detalhe 1

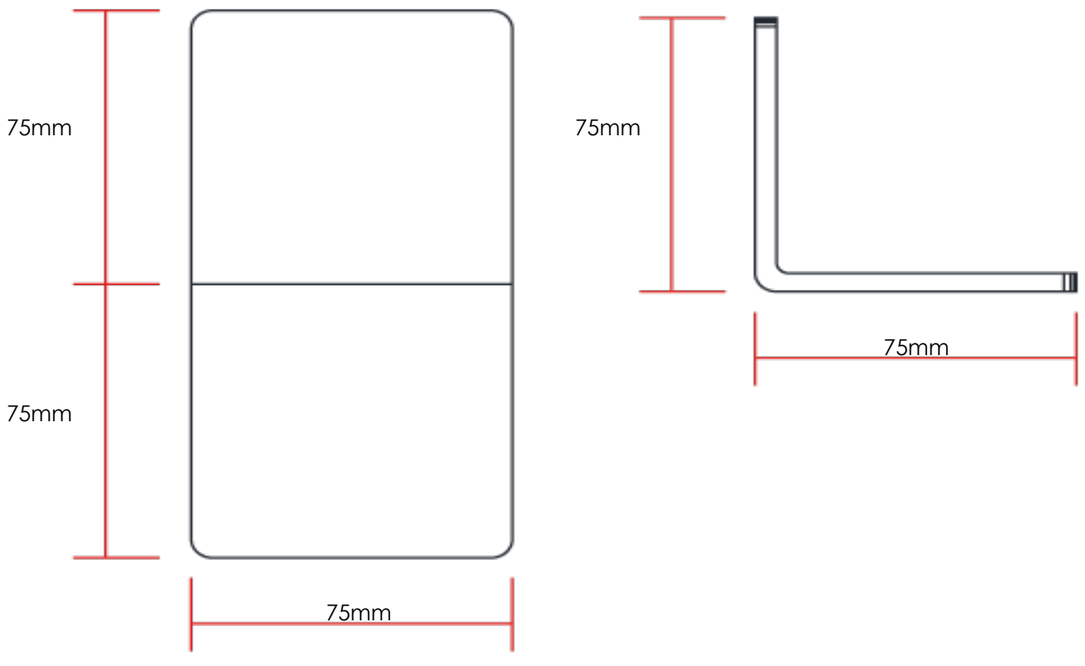

gov.br
Documento assinado digitalmente
MARIA HELENA AGUIAR RETTONDINI
Data: 25/08/2026 11:33:53-0300
Verifique em https://validar.iti.gov.br

JAIR DURAN:00581765869
Assinado de forma digital por JAIR DURAN:00581765869
Dados: 2026.08.13 07:42:15 -03'00'

COBERTURA DO PREDIO DO ESTACIONAMENTO

RUA DR RAUL DA ROCHA MEDEIROS 1390

Detalhamentos **3/3**

Cliente: PREFEITURA

JAIR DURAN

00581765869