CÂMARA MUNICIPAL DE GUZOLÂNDIA

ELEVAÇÃO FRONTAL
ESCALA 1:50

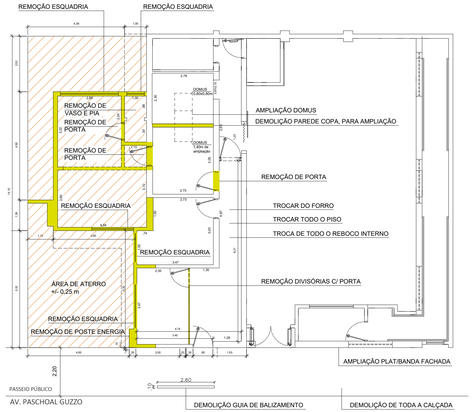

PLANTA BAIXA - DEMOLIR
ESCALA 1:100

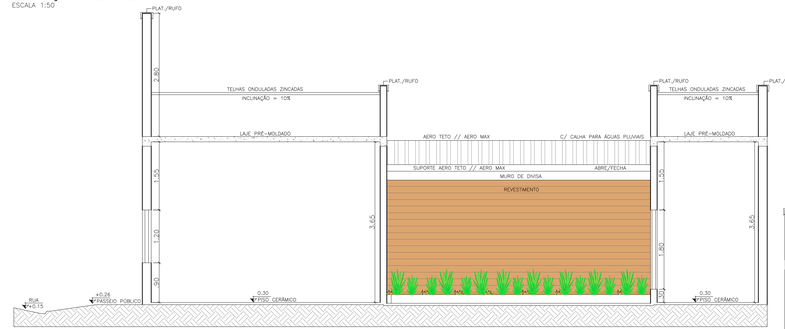

CORTE A-A
ESCALA 1:50

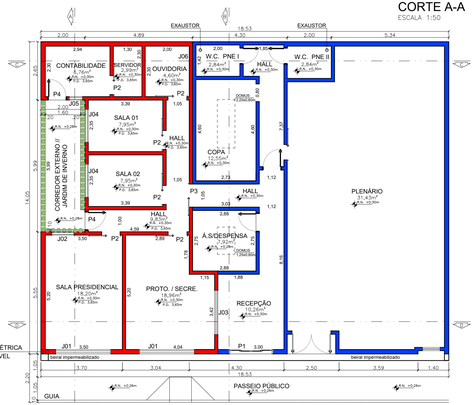

PLANTA BAIXA
ESCALA 1:100

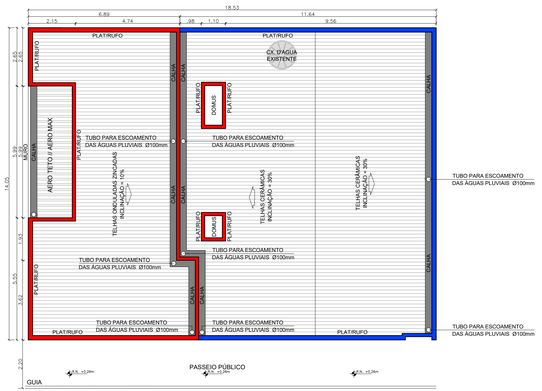

PLANTA DE COBERTURA
ESCALA 1:100

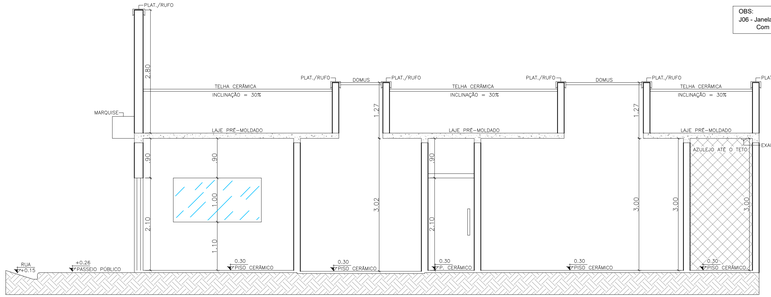

CORTE B-B
ESCALA 1:50

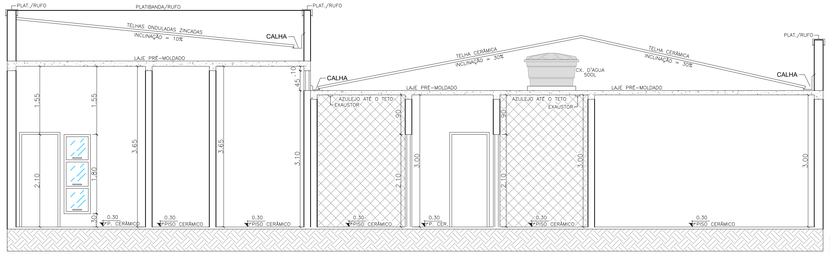

CORTE C-C
ESCALA 1:50

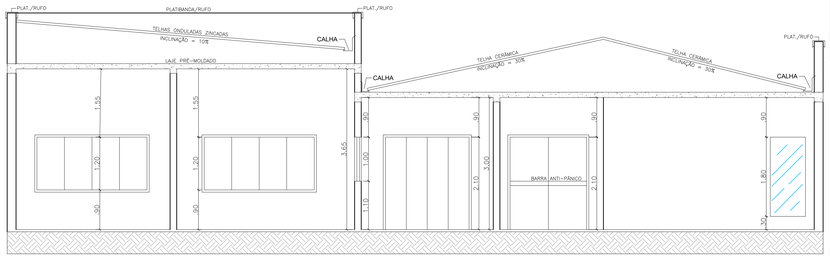

CORTE D-D
ESCALA 1:50

QUADRO DE INSOLAÇÃO E VENTILAÇÃO

AMBIENTE	ÁREA (m²)	INSOLAÇÃO	VENTILAÇÃO			ESQUADRIAS UTILIZADAS		ÁREA TOTAL	
			1/8	1/6	QUANT	DIMENSÕES	(m²)	INSOL	VENT
RECEPÇÃO	10,26	2,05	----	1,03	----	1	2,00 x 2,10	4,20	4,20	2,10
OUVIDORIA	4,60	0,92	----	0,46	----	1	1,20 x 0,45	1,00	1,00	1,00
COPA	12,55	----	1,57	----	0,78	1**	2,20 x 0,80	1,76	1,76	1,76
SALA PRESIDENCIAL	18,20	3,64	----	1,82	----	1	2,50 x 1,20	3,00	4,00	2,00
						1	1,00 x 1,00	1,00		
CONTABILIDADE	6,76	1,35	----	0,19	----	----	0,60 x 1,80	1,08	1,08	0,54
A.S./DESPENSA	7,92	----	0,99	----	0,50	1**	1,25 x 0,80	1,00	1,00	1,00
SERVIDOR	2,99	----	----	----	----	----	----	----	----	----
SALA 01	7,95	1,59	----	0,80	----	1	1,50 x 1,20	1,80	1,80	0,90
SALA 02	7,95	1,59	----	0,80	----	1	1,50 x 1,20	1,80	1,80	0,90
PROTOCOLO / SECRETARIA	18,96	3,80	----	1,90	----	1	2,00 x 1,00	2,00	5,00	2,50
						1	2,50 x 1,20	3,00		

OBS:
J06 - Janela tera um peitoril de 3,10 metros, com uma corda para sua utilização. Com vista para o telhado do próprio prédio.

LEGENDA
- Área regularizada
- Área à construir e regularizar
- Área à demolir

PORTA	LARG. (m)	ALT. (m)	--	MATERIAL	TIPO	FOLHA	QTD.
P1	2,00	2,10	--	Vidro T.	Correr	4	1
P2	0,80	2,10	--	Madeira	Correr	1	6
P3	1,00	2,10	--	Madeira	Correr	1	1
P4	0,80	2,10	--	Madeira	Abrir	1	2

JANELA	LARG. (m)	ALT. (m)	PEITORIL (m)	MATERIAL	TIPO	FOLHA	QTD.
J01	2,50	1,20	0,90	Vidro T.	Correr	--	2
J02	1,00	1,00	1,10	Vidro T.	Correr	--	1
J03	2,00	1,00	1,10	Vidro T.	Fixo	--	1
J04	1,50	1,00	1,10	Vidro T.	Correr	--	2
J05	0,60	1,80	0,30	Vidro T.	Basculante	--	2
J06	1,20	0,45	3,10	Vidro T.	Basculante	--	1

SITUAÇÃO SEM ESCALA

QUADRO DE ÁREAS

	ESPECIFICAÇÃO	ÁREAS (m2)	
1	ÁREA TOTAL APÓS REFORMA	160,84	
1.1	ÁREA TOTAL REGULARIZADA	192,77	
1.2	ÁREA À DEMOLIR	31,93	
2	ÁREA TOTAL À REGULARIZAR	90,12	
2.1	ÁREA À REGULARIZAR	90,12	
3	ÁREA TOTAL À REGULARIZAR	250,96	
	TERRENO	260,45	

OBSERVAÇÕES:

ALTERAÇÃO	DATA	REVISÃO	ASSUNTO

CONSFORTE
CONSFORTE ENGENHARIA E CONSTRUÇÕES LTDA – ME
Rua Thomaz Sebastião de Mendonça, nº 233 – SALA B, Santo Antônio do Aracanguá–SP, cep 16140–000
fone/cel: (18) 99752 – 6198 eng_jonatan@hotmail.com

PROJETO ARQUITETÔNICO

REGULARIZAÇÃO, AMPLIAÇÃO E REFORMA DA CÂMARA MUNICIPAL
PLANTA BAIXA, COBERTURA, CORTES E FACHADA

Proprietário:	CÂMARA MUNICIPAL DE GUZOLÂNDIA MESSIAS DE BRITO GONDIM
Local:	CÂMARA MUNICIPAL DE GUZOLÂNDIA — CNPJ - 51.842.326/0001-05
Endereço:	AVENIDA PASCHOAL GUZZO, nº 1087

Proprietário:
MESSIAS DE BRITO GONDIM
PRESIDENTE DA CÂMARA MUNICIPAL DE GUZOLÂNDIA

Autor do Projeto:
FABRICIO JONATAN FIGUEREDO PEREIRA
ENGENHEIRO CIVIL/ CREA–SP 506280440

Responsável Técnico:
FABRICIO JONATAN FIGUEREDO PEREIRA

Assunto:	Escala:	Data:	Folha:
PLANTA BAIXA, COBERTURA, CORTES E FACHADA	INDICADA	ABRIL/23	ÚNICA