




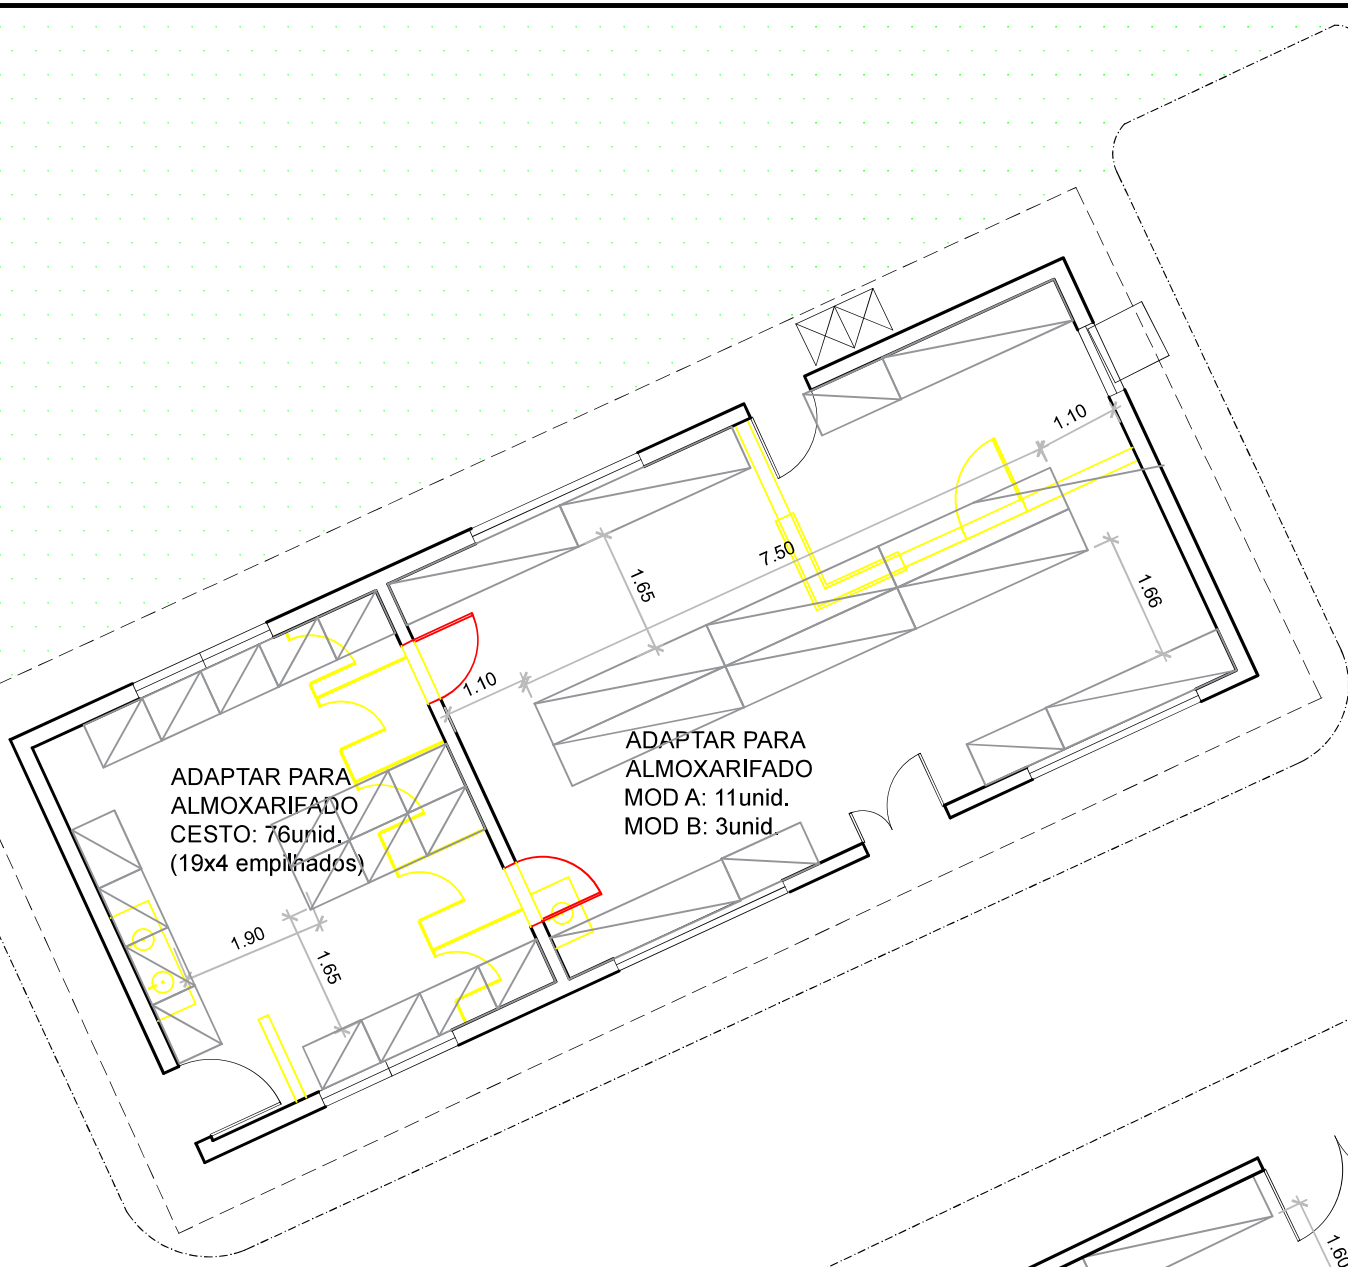


SUGESTÃO PARA O GALPÃO:
PLATAFORMA ELEVATORIA 4,8m
TESOURA HIDRÁULICA 300kg
NAGANO R\$ 30.000,00 (ESTIMADO)
LARGURA 1,17m COMPRIMENTO 0,75m
ALTURA MÁXIMA PISO 4,8M

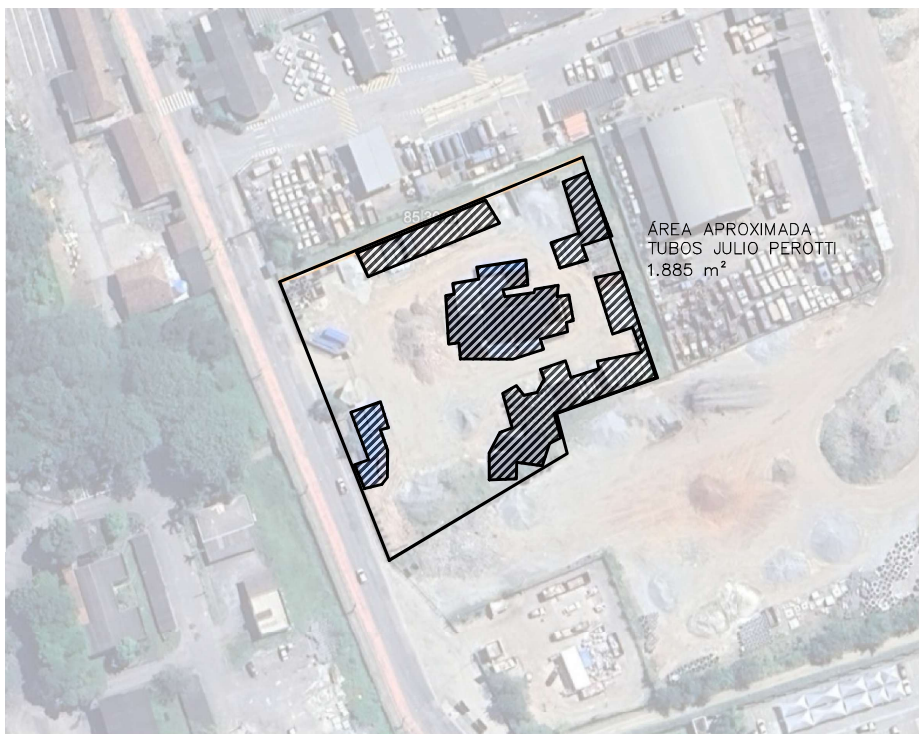



CROQUI JULIO PEROTTI
ESC 1:2000

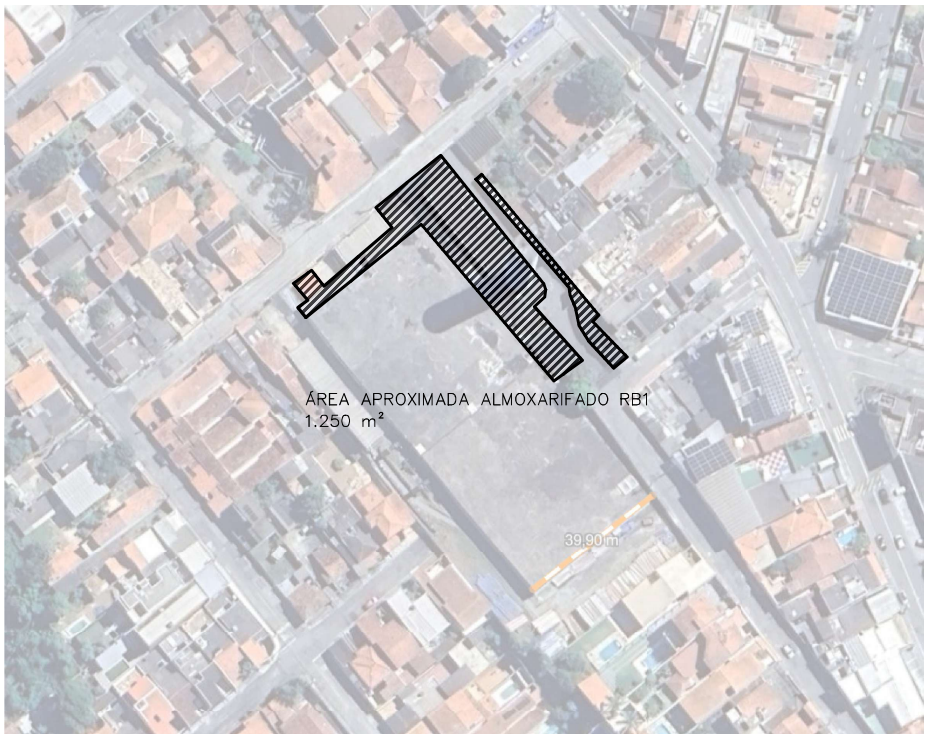

CROQUI RB-1
ESC 1:2000

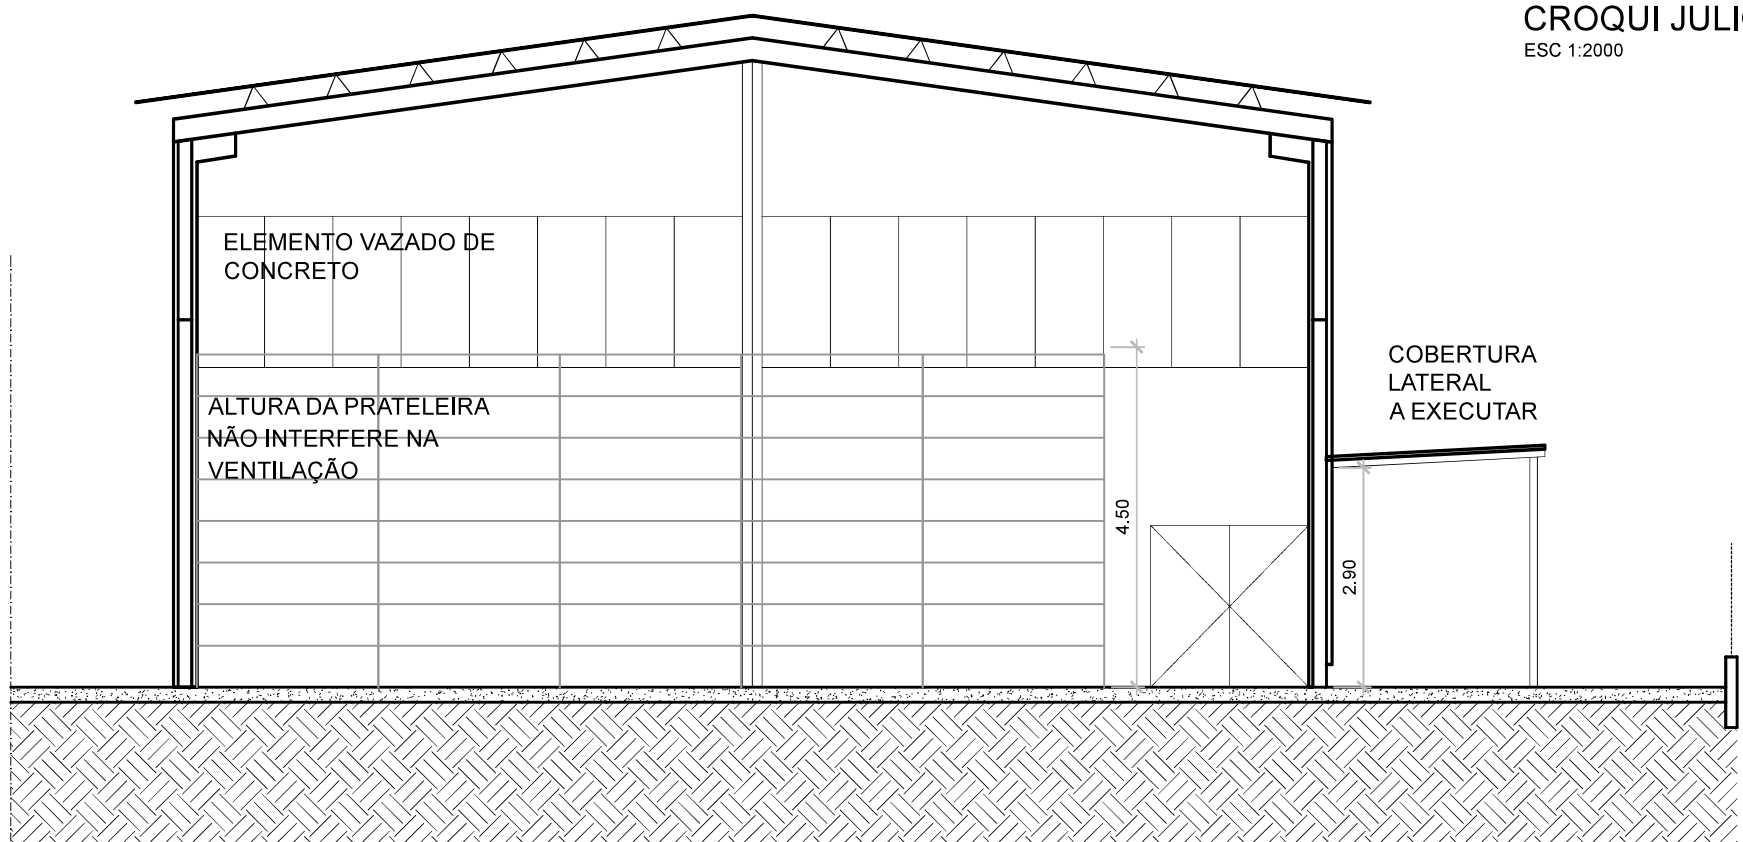


CORTE AA
ESC 1:200

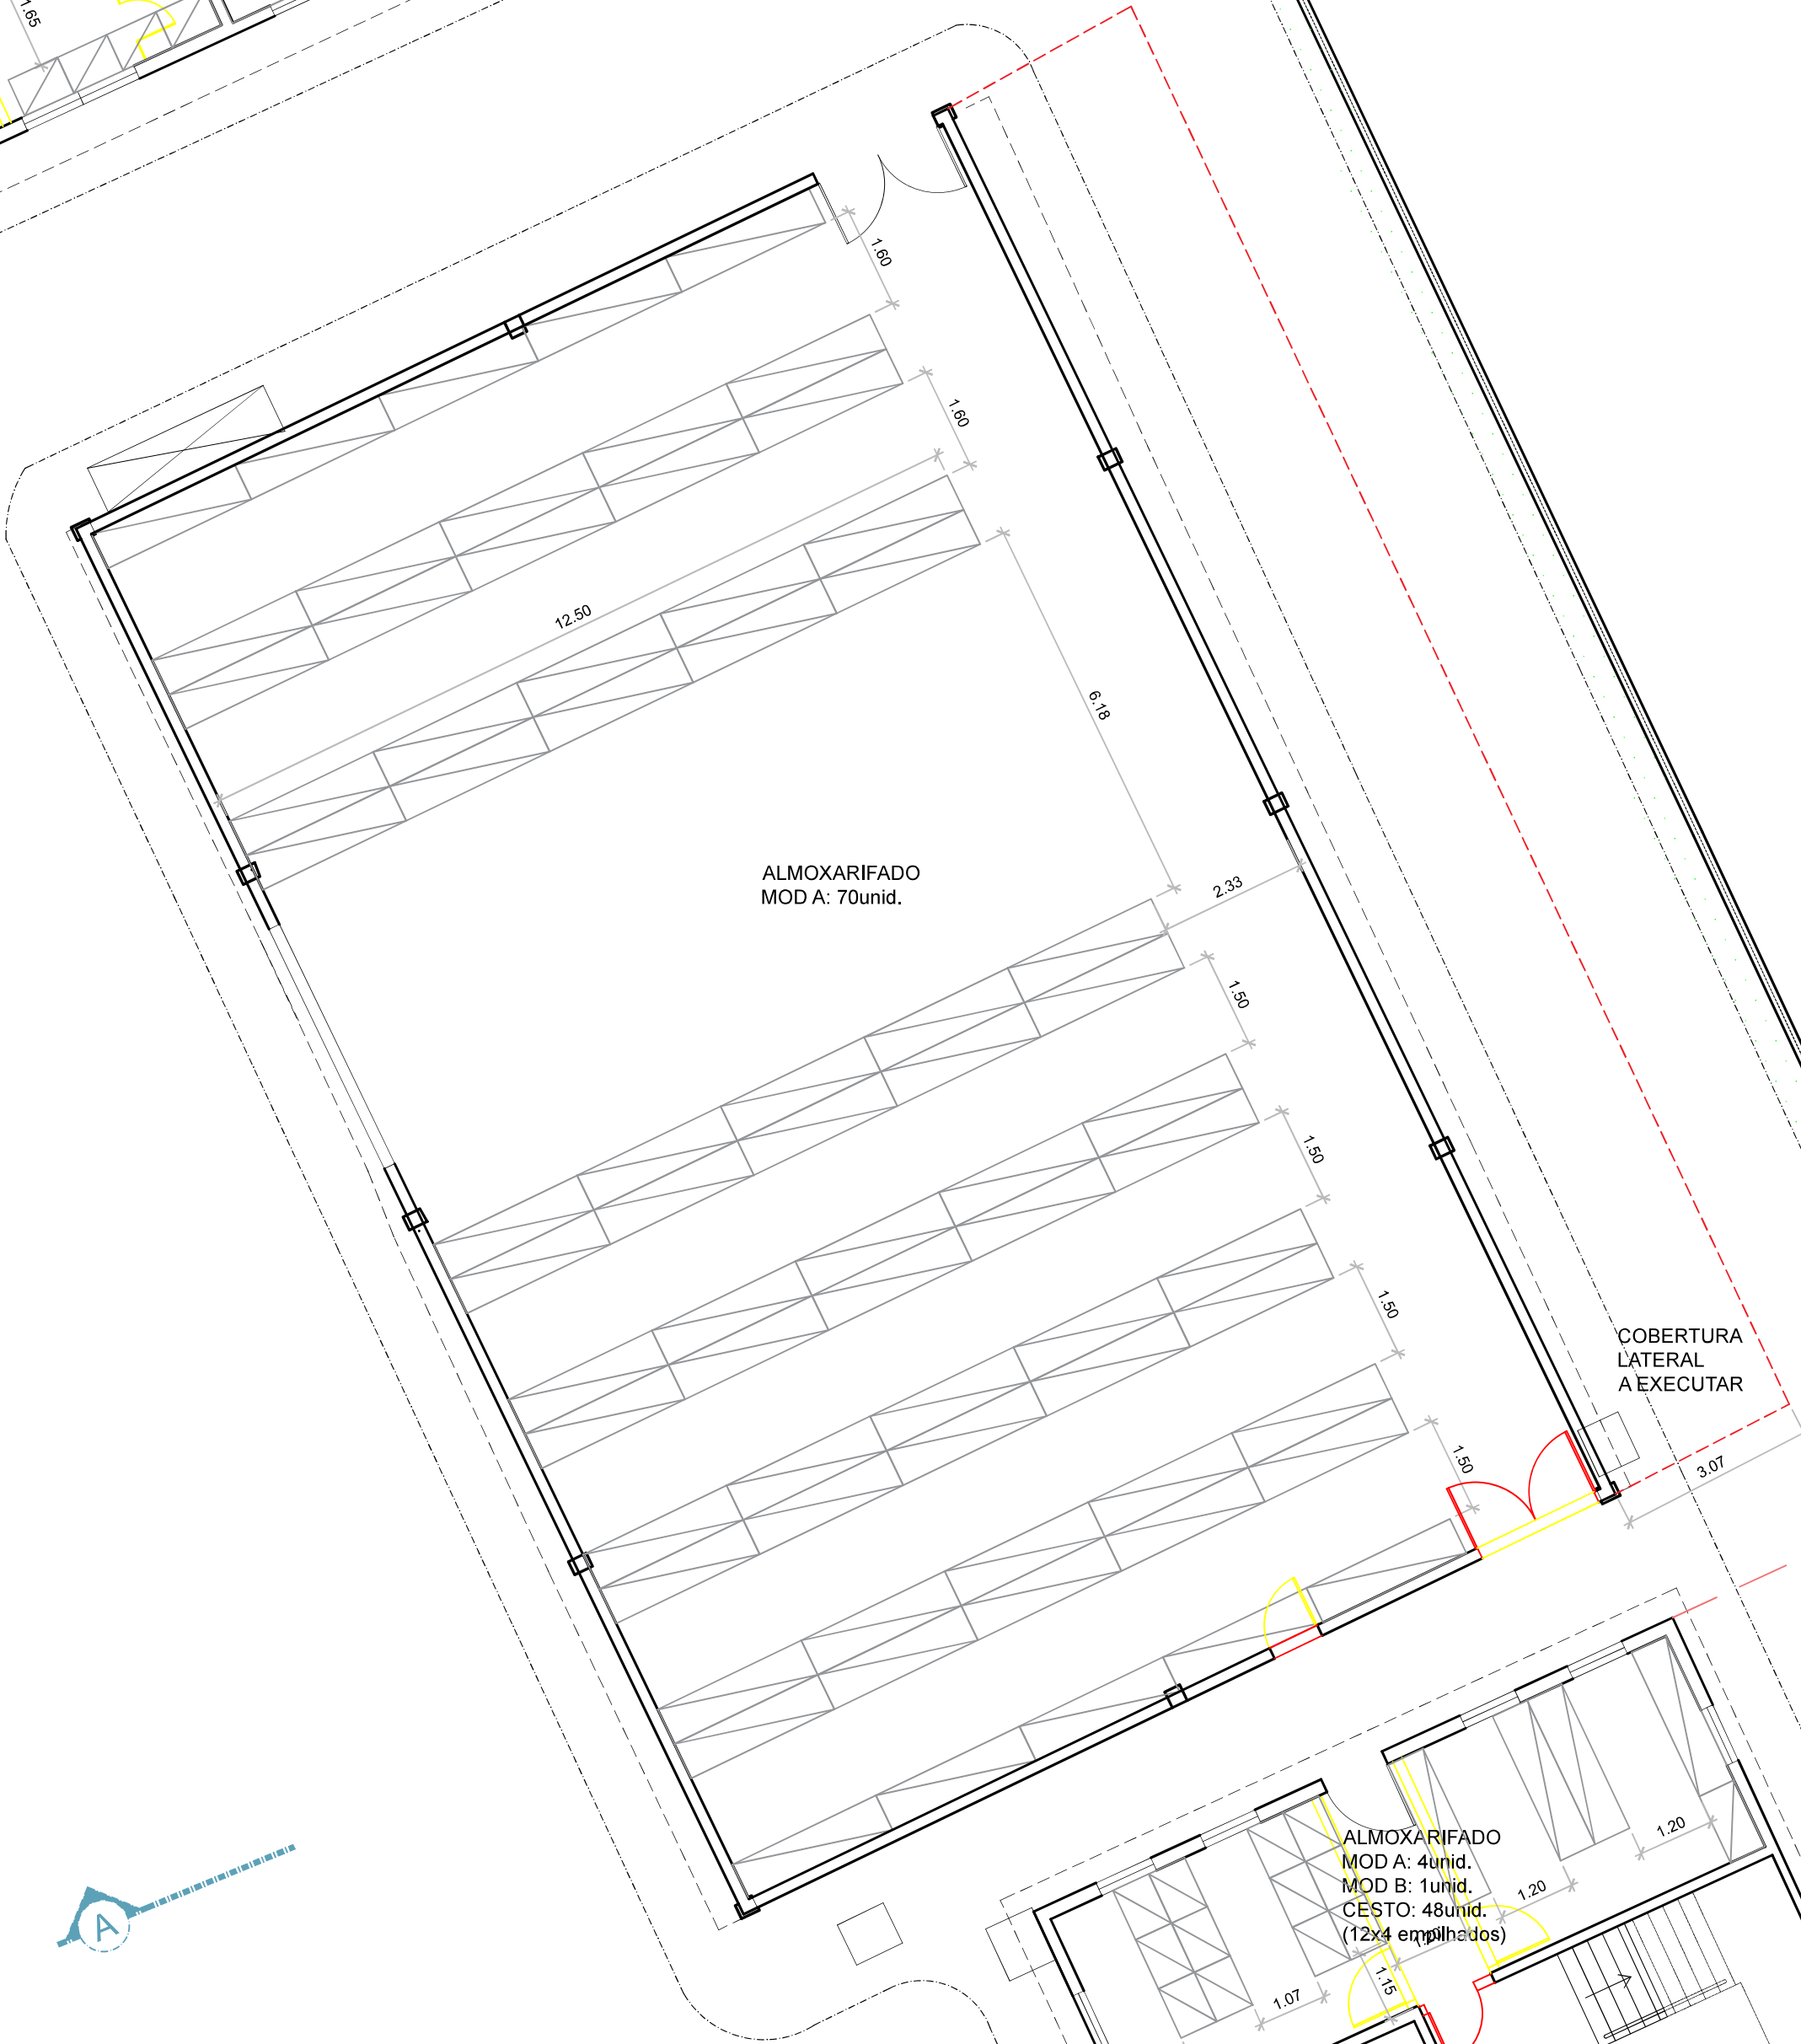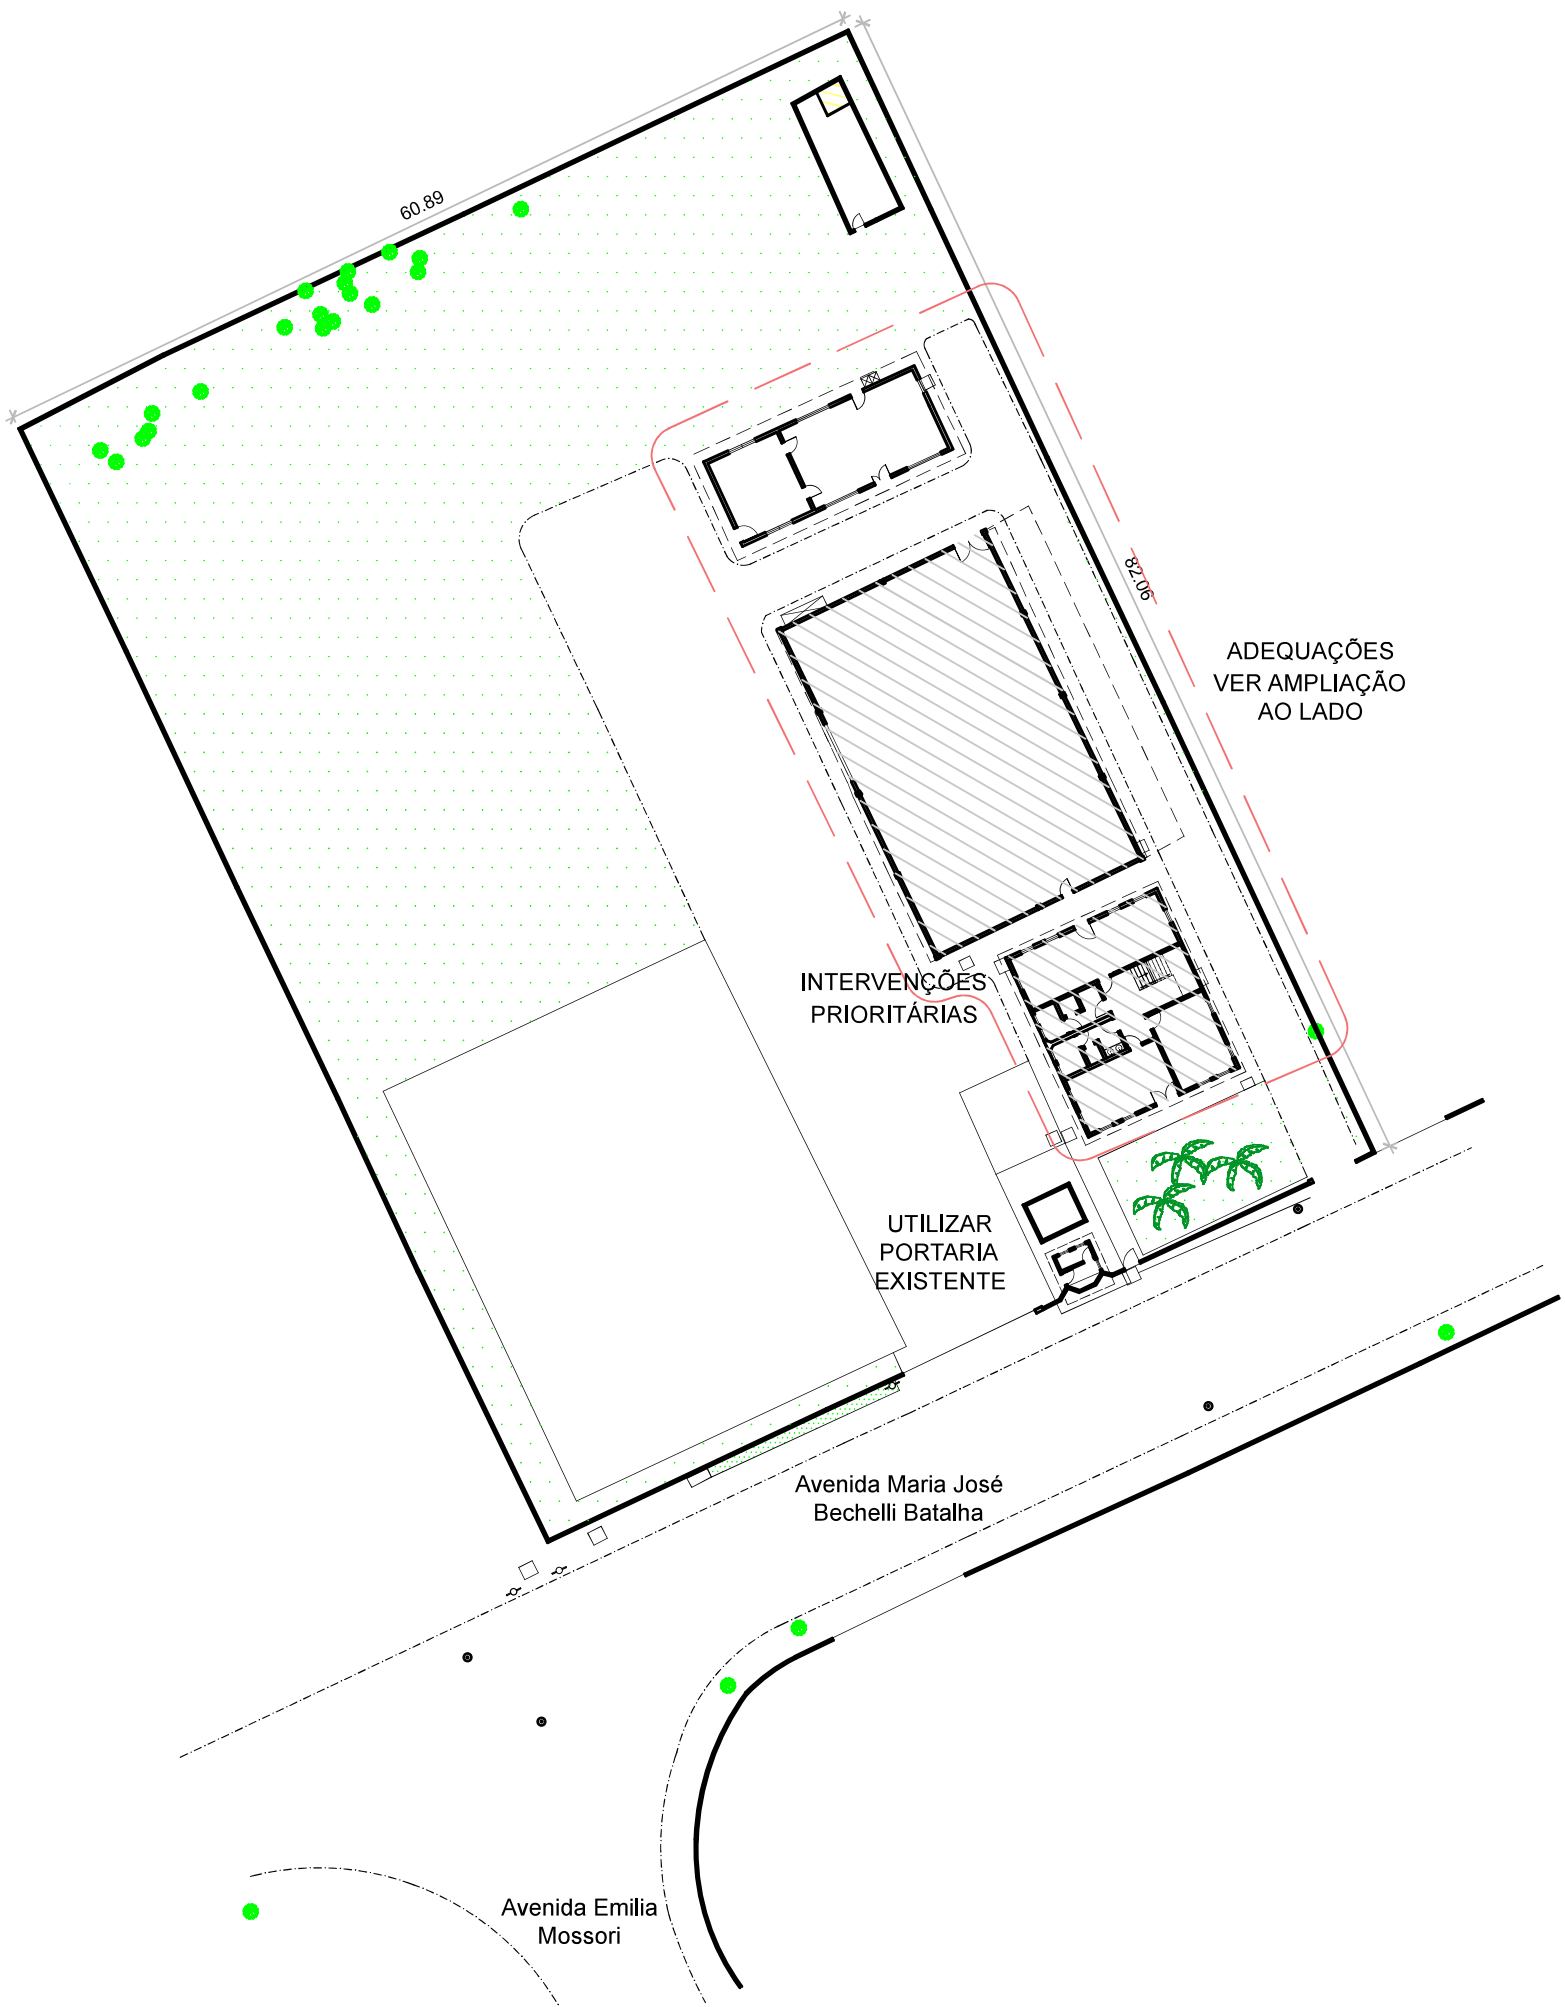

ALMOXARIFADO MOD A: 70unid.

COBERTURA LATERAL A EXECUTAR

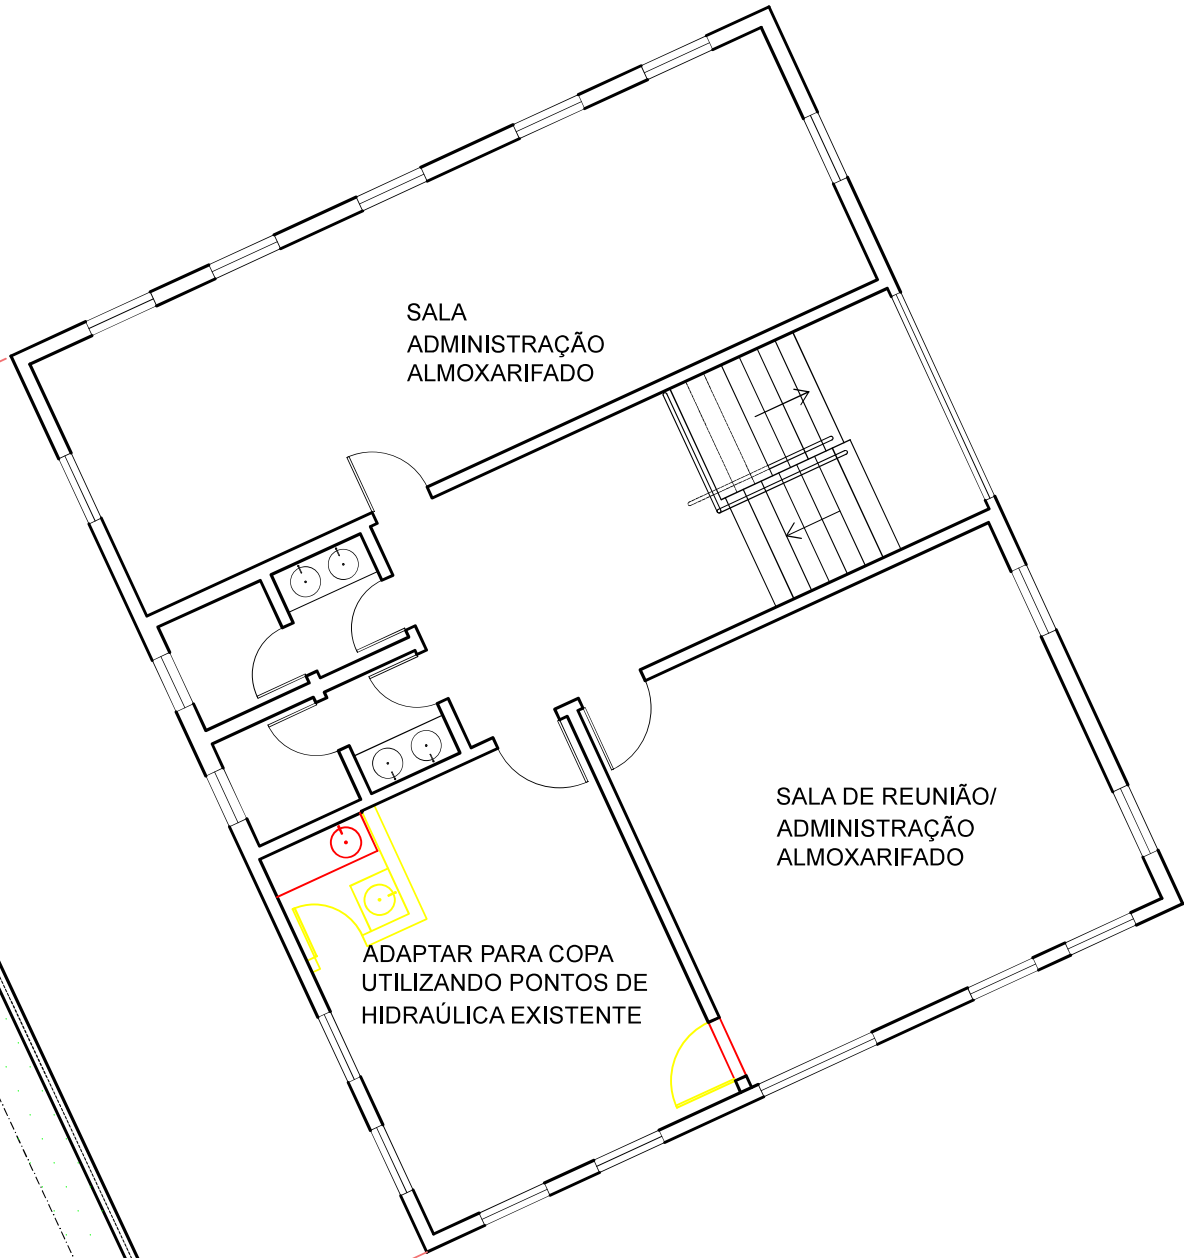

PLANTA 1º PAVIMENTO
INTERVENÇÃO EDIFÍCIO ADMINISTRATIVO
ESC 1:200

CASO NECESSÁRIO SANITÁRIOS PODEM TER UM CHUVEIRO E UMA BACIA. ATENDEM 20 FUNCIONÁRIOS CONFORME NR 24.

ALMOXARIFADO MOD A: 4unid. MOD B: 1unid. CESTO: 48unid. (12x4 empilhados)

ALMOXARIFADO MOD A: 4unid. MOD B: 1unid.

RECEPÇÃO PARA ENTREGA DE MATERIAIS ISOLADA PARA CONTROLE DE ACESSO

PLANTA TERREO - INTERVENÇÃO NOS EDIFÍCIOS
ESC 1:200

LEGENDA
A DEMOLIR
A CONSTRUIR
PRATELEIRAS

NOTAS:
-AVALIAR A OPERACIONALIDADE DA PLATAFORMA COM OS FUNCIONÁRIOS QUE IRÃO OPERAR.
-DIMENSÕES DE PRATELEIRA ADOTADAS CONFORME ORÇAMENTOS PREVIAMENTE REALIZADOS PELO ALMOXARIFADO:
MODULO A: 2,5m x 0,6m E MODULO B: 1,4m x 0,6m. ALTURA VARIA CONFORME LOCAL.
CESTP: 0,83m x 0,62m x 0,64m. EMPILHÁVEL
-AS PRATELEIRAS NÃO PRECISAM SEGUIR ESTES MÓDULOS DESDE QUE COMPORTEM A DISTRIBUIÇÃO.
-CASO CESTOS VARIEM AS DIMENSÕES DEVE AJUSTAR A QUANTIDADE.
DISTRIBUIÇÃO:
LOCAL MOD. A MOD. B CESTO ALTURA PRATELEIRA
TERREO ADM. 4 48 PD 3,00m (CONFIRMAR)
GALPÃO 70 0 0 4,50m
EDIFÍCIO ANEXO 11 3 76 PD 3,00m (CONFIRMAR)
-CONFIRMAR OPERACIONALIDADE DAS PRATELEIRAS COM OS FUNCIONÁRIOS QUE GEREM O ALMOXARIFADO.

ESTIMATIVA DO EXISTENTE:
1.885m² EXCLUSIVAMENTE COM TUBOS NA JULIO PEROTTI;
1.250m² DE ÁREA COBERTA PARA MATERIAIS NO RB-1;

ESTIMATIVA DO PROPOSTO:
600m² DE ÁREA COBERTA PARA MATERIAIS.



Ocupação Imediata Adequação Almojarifado
Estudo Inicial

ENGENHEIRO:	PROJETO:	DATA:	ESCALA:	FOLHA:
Av. Maria José Bechelli Batalha	Estudo Inicial para Ocupação Imediata	11/03/2026	Ind.	0

Serviço Municipal de Águas e Esgotos
Mogi das Cruzes - SP