




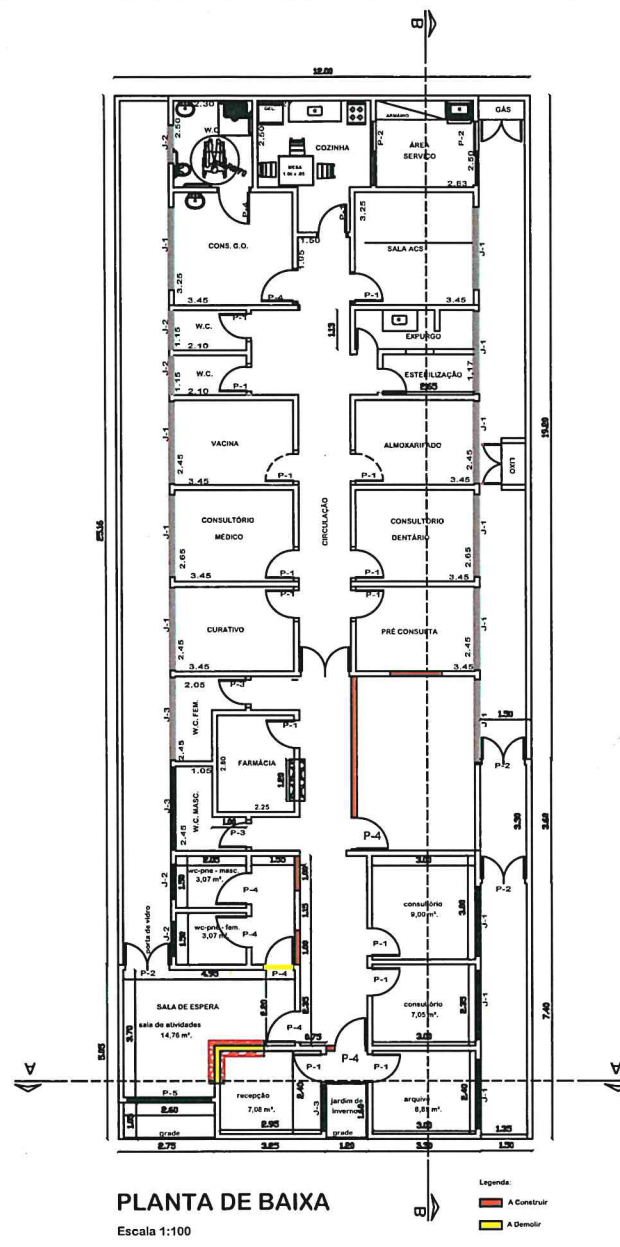

PLANTA DE BAIXA
Escala 1:100

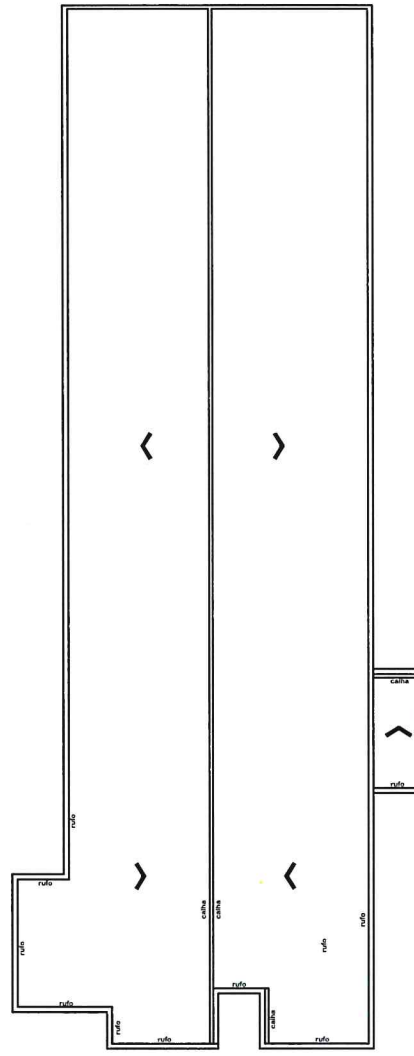


PLANTA DE COBERTURA
Escala 1:100

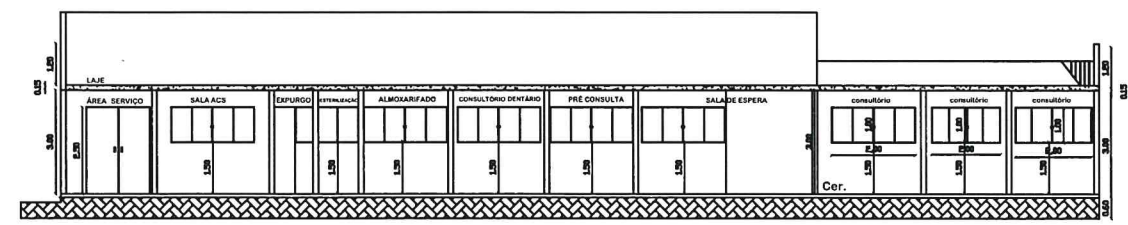


CORTE B - B
Escala 1:100

CAIXILHARIA				
TIPO	LARG.	ALT.	PEIT.	MAT.
P-1	0,60	2,10	---	Madeira
P-2	1,20	2,10	---	vidro temperado
P-3	0,80	2,10	---	vidro temperado
P-4	0,90	2,10	---	Madeira
P-5	2,40	2,10	---	vidro temperado
J-1	2,00	1,00	1,50	vidro temperado
J-2	1,00	0,60	2,30	vidro temperado
J-3	1,50	1,00	1,50	vidro temperado
painel	vide detalhe			vidro temperado

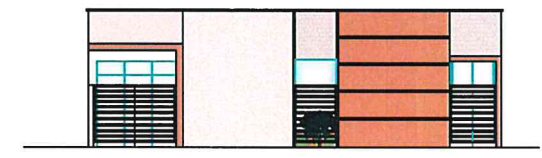

FACHADA
Escala 1:100

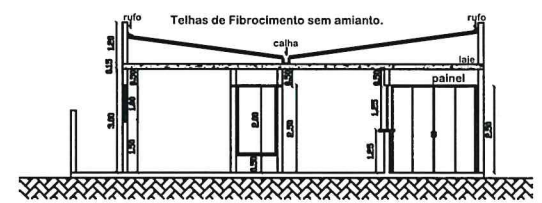

CORTE A - A
Escala 1:100

PROJETO COMPLETO

FOLHA ÚNICA

PROJETO : REFORMA DA UNIDADE DE SAÚDE DA FAMÍLIA DO DISTRITO DAS MOSTARDAS
LOCAL : AV. DEP. NARCISO PIERONI, S/N - DISTRITO DAS MOSTARDAS MONTE ALEGRE DO SUL - SP
PROPRIETÁRIO : PREFEITURA MUNICIPAL DE MONTE ALEGRE DO SUL
ESCALA : INDICADAS



PROPRIETÁRIO:
PREF. MUN. DA ESTANCIA DE MTE. ALEGRE DO SUL
JOSÉ RAFAEL VEZZAN

RESPONSÁVEL TÉCNICO:
ENG. CIVIL: ANA CAROLINA POZZEBON
CREA - 5069980326
A.R.T.:

ÁREAS (m2)	
TERRENO	360,00
CONSTRUIDO	303,60
TOTAL	303,60