



252

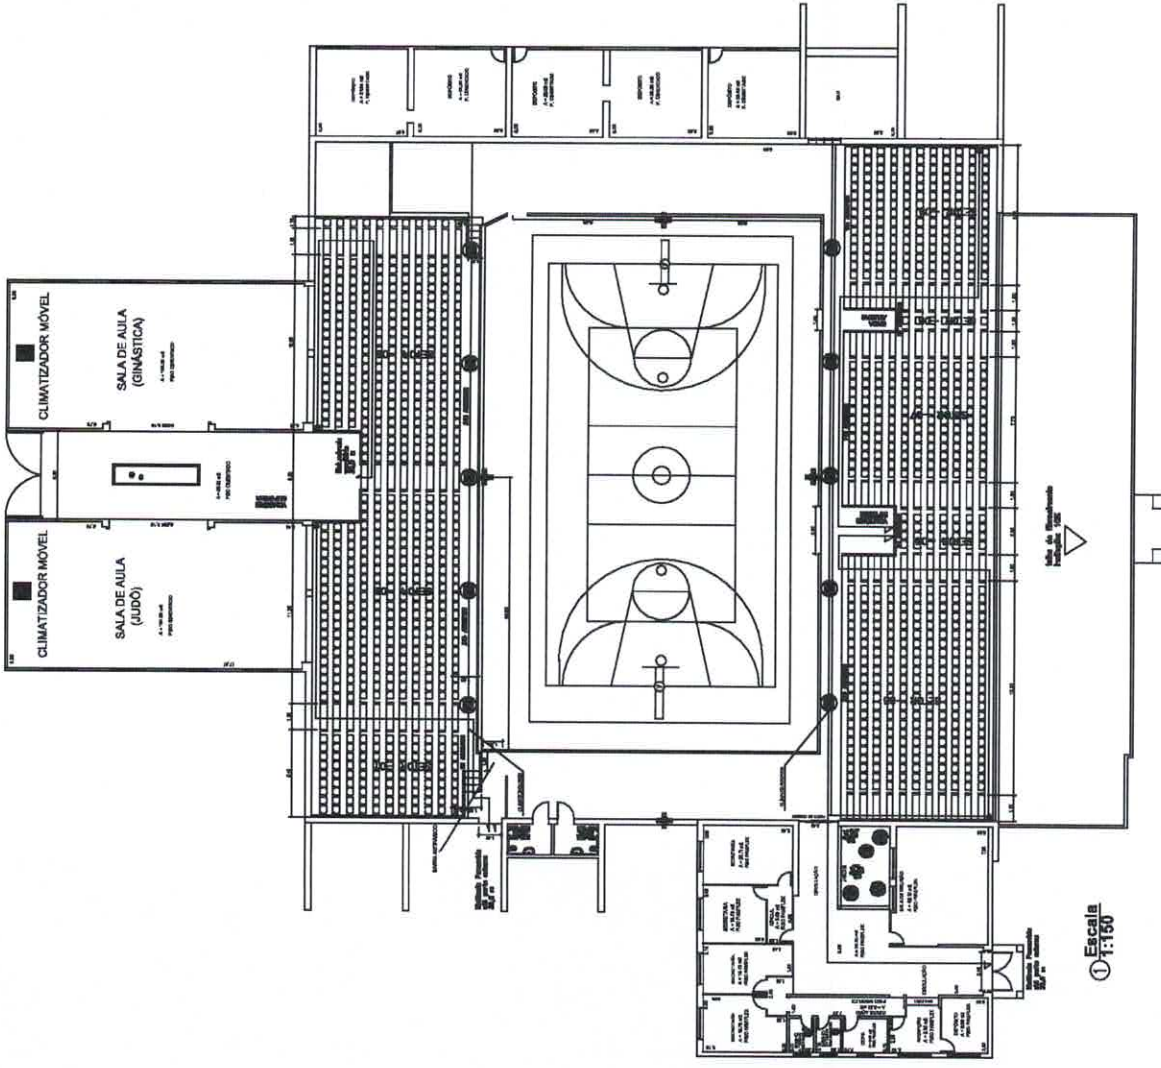

① Escala 1:150

② Escala 1:250

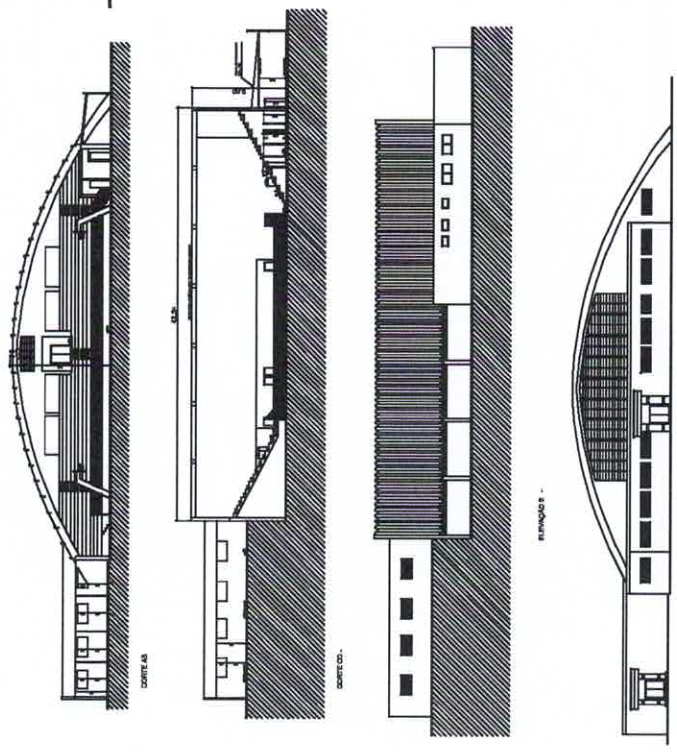

ITENS IMPLANTADOS NA REVITALIZAÇÃO



2 x Cesta Móvel

1192x Cadeiras sem encosto



4x Iluminação em Led1200w



10 Climatizadores fixos
Vazão de 73.000m³h



2 climatizadores móveis
Vazão de 26.000m³h

Valor total de todos climatizadores
250.000,00




PREFEITURA MUNICIPAL DE OURINHOS
SECRETARIA MUNICIPAL DE DESENVOLVIMENTO URBANO, MOBILIDADE E LICENCIAMENTO

GOVERNO DE OURINHOS

Edson Luiz Carnevalle
Téc. Urbaniz. e Licenc. - 1º VICE-PRESIDENTE

Edson Luiz Carnevalle
Téc. Urbaniz. e Licenc. - 1º VICE-PRESIDENTE

01/02

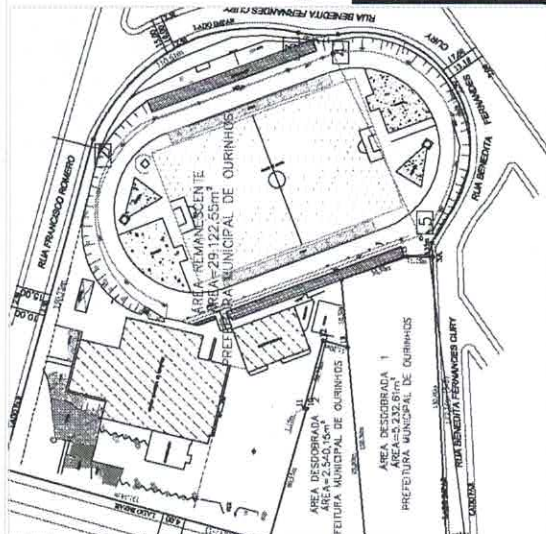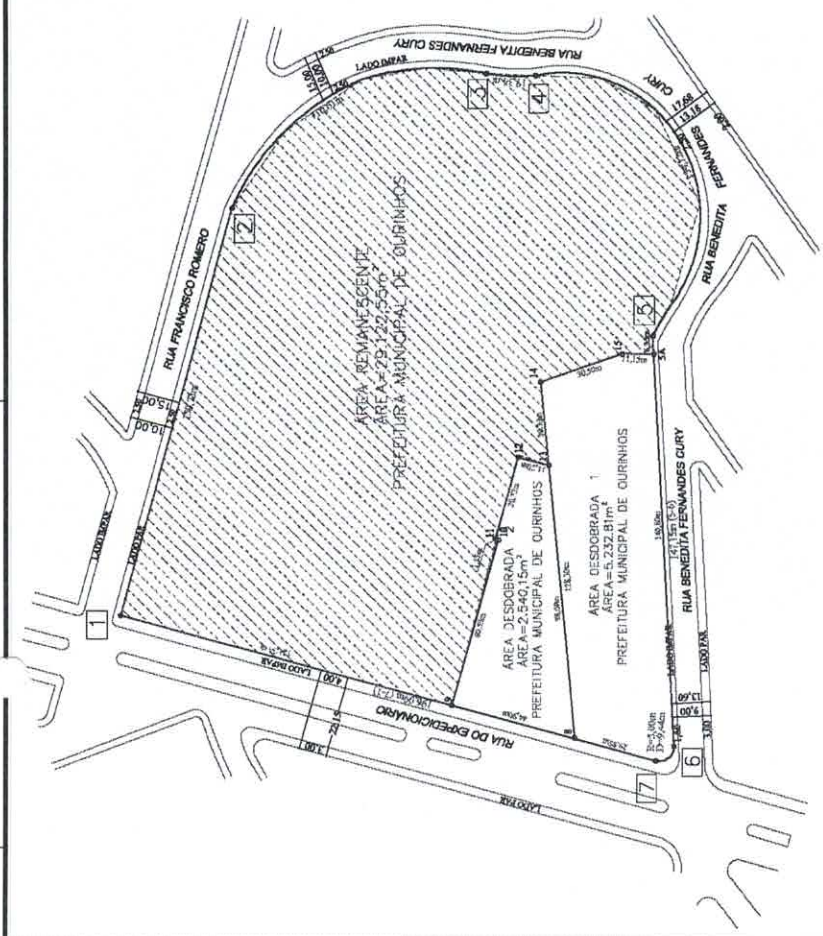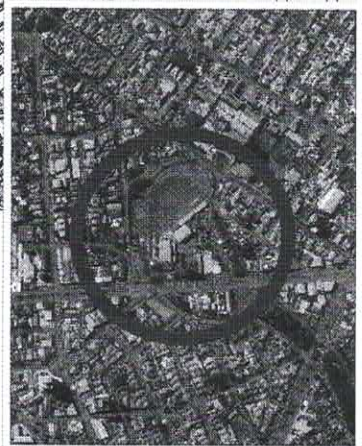[illegible]

CLIMATIZADOR DE TETO

B

CORTE A-A



CLIMATIZADOR DE TETO

DUTO

GRADE

CORTE B-B

QUADRA POLIESPORTIVA
GRUPO DE TROÇAS DE AR

PLANO DE LAYOUT DE TETO
COLUNA DE TUBO DE TETO
DE TROÇAS DE AR/HORA

Climatizador de Teto Touch 220v
Categorias: Linha Teto, Industrial,
Abertura do telhado - 1300mm diâmetro
Consumo de energia - 1,87 kWh
Controle remoto - Sim
Dimensão Externa - 1420x1800x1800mm (alp)
Motor - Weg
Panel - Touch Screen
Peso - 231kg
Vazão - 73.000 m³/h
Velocidade - 12 Velocidades
Voltagem - 220v
Ajuste de grade - Sim
Descarte de Água - Automático
Capacidade do Reservatório - 213 litros
Sistema de proteção da placa - Sim

PLANTA DE LAYOUT

ESCALA 1:125

SALA 1 ARTES MARCIAIS
ESCALA 1:125

8,70

18,00

SALA 2 ARTES MARCIAIS
ESCALA 1:125

8,70

18,00

Climatizador Evaporativo Portátil
Categorias: Linha Chão, Portátil, Industrial,
Consumo de energia - 1,87 kWh
Controle remoto - Sim
Motor - Weg
Voltagem - 220v
Ajuste de grade - Sim
Capacidade do Reservatório - 140 litros
Sistema de proteção da placa - Sim
Vazão - 26.000 m³/h / 2 Hélices com maior vazão
Consumo de energia - 0,47 kWh
Dimensão externa - 2200x860x530 mm (ALP)
Peso - 63 kg



PREFEITURA MUNICIPAL DE OURINHOS
SECRETARIA MUNICIPAL DE DESENVOLVIMENTO
URBANO, MOBILIDADE E LICENCIAMENTO

PROJETO DE CLIMATIZAÇÃO

SOCIEDADE MARCELA DE ARQUITETURA E ENGENHARIA LTDA
Rua do Engenheiro, nº 1.800 - Jd. Marliete - Ourinhos - SP
CNPJ nº 06.908.000/0001-01

Edson Luiz Carnevalle
Engenheiro Civil
CREA - 000.000.000-00



PROJETO DE LOCAÇÃO DOS EQUIPAMENTOS

INDICADA

02/04



18/09/2023

02/04

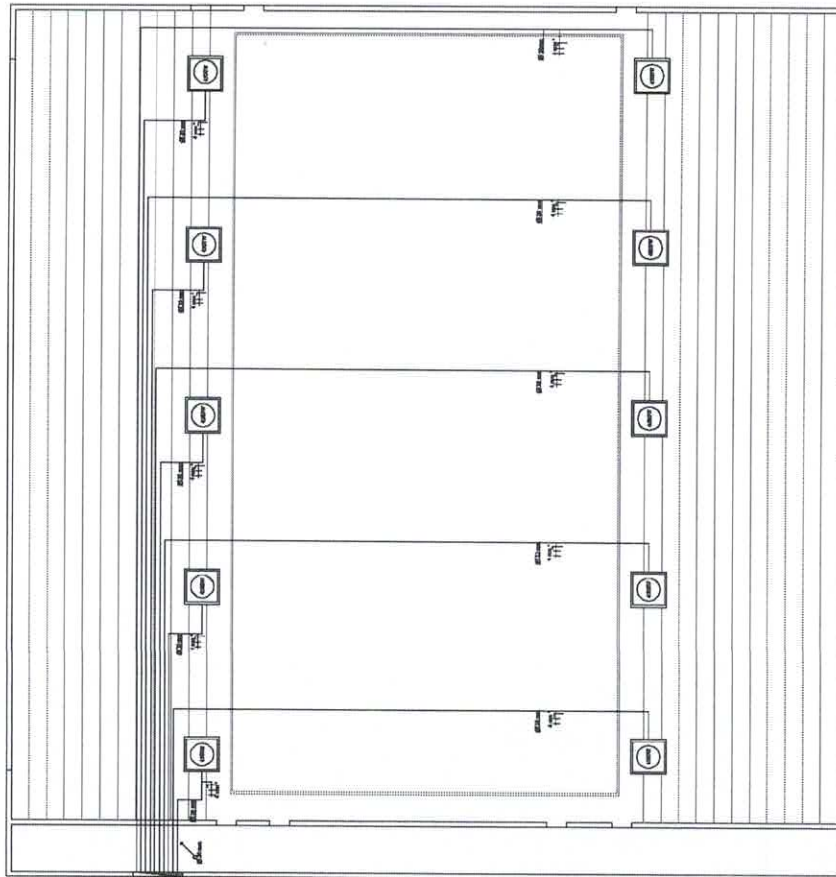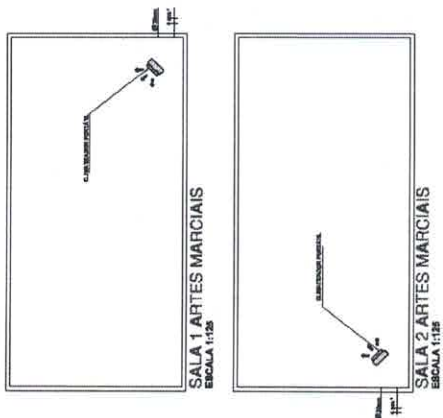

PLANTA QUADRA POLIESPORTIVA
ESCALA 1:25

DIAGRAMA MULTIFILAR
SEM ESCALA

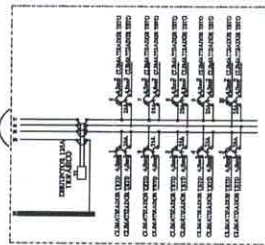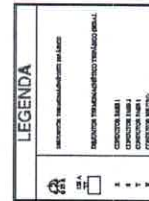

GINÁSIO DE ESPORTES - QUADRA POLIESPORTIVA	
LISTA DE MATERIAIS ELÉTRICOS	Quant
Eletroduto flexível pvc d: 20mm	452 M.
Fiação elétrica de cobre flexível d: 4mm(tase)	904 M.
Fiação elétrica de cobre flexível d: 4mm(neutro)	452 M.
Disjuntor termomagnético bilsco 25 a.	10 UN.
Disjuntor termomagnético bilsco 125 a.	1 UN.
Quadro geral de força capacidade de 15 disjuntor	1 UN.
Abraçadeira para eletroduto de aço galvanizado	300 UN.

QUADRA ANEXO	
LISTA DE MATERIAIS ELÉTRICOS	Quant
Eletroduto flexível pvc d: 20mm	30 M.
Fiação elétrica de cobre flexível d: 4mm(tase)	60 M.
Fiação elétrica de cobre flexível d: 4mm(neutro)	30 M.
Disjuntor termomagnético bilsco 25 a.	3 UN.
Caixa de embulir de pvc para um disjuntor	3 UN.
Abraçadeira para eletroduto de aço galvanizado	15 UN.

SALAS DE ARTES MARCIAIS	
LISTA DE MATERIAIS ELÉTRICOS	Quant
Eletroduto flexível pvc d: 20mm	20 M.
Fiação elétrica de cobre flexível d: 4mm(tase)	40 M.
Fiação elétrica de cobre flexível d: 4mm(neutro)	20 M.
Disjuntor termomagnético bilsco 25 a.	2 UN.
Caixa de embulir de pvc para um disjuntor	2 UN.
Abraçadeira para eletroduto de aço galvanizado	10 UN.

PREFEITURA MUNICIPAL DE OURINHOS
SECRETARIA MUNICIPAL DE DESENVOLVIMENTO
URBANO, MOBILIDADE E LICENCIAMENTO



PROJETO DE CLIMATIZAÇÃO

GOVERNO DE
OURINHOS

PROJETO DE INSTALAÇÕES ELÉTRICAS

INDICADA 18/08/2023

03/04

