


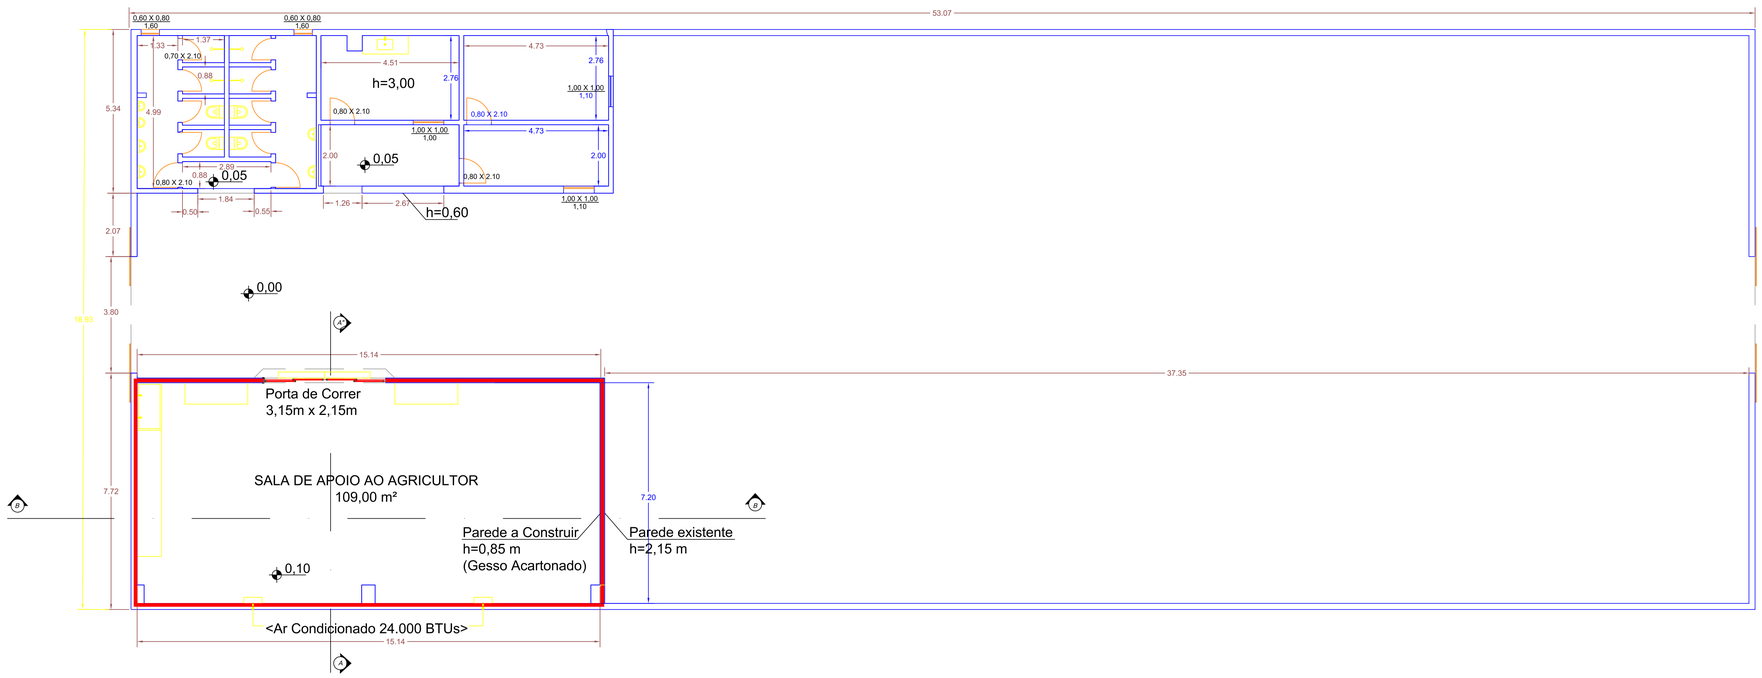

PREFEITURA MUNICIPAL DE OURINHOS
SECRETARIA MUNICIPAL DE DESENVOLVIMENTO URBANO, MOBILIDADE E LICENCIAMENTO

GOVERNO DE OURINHOS

PROJETO	ADEQUAÇÃO DE SALA DE APOIO AOS AGRICULTORES
LOCAL	Galpão do Agronegócio - Rodovia Raposo Tavares, km380 + 200 m
Nº DE ARQUIVO	
QR CODE	

AUTOR DO PROJETO/RESPONSÁVEL TÉCNICO

Documento assinado digitalmente
gov.br MARINA ARAUJO BAVOSO FELICIANO
Data: 18/06/2026 07:16:26-0300
Verifique em https://validar.iti.gov.br

Marina Araujo Bavoso Feliciano
Engenheira Agrônoma

Documento assinado digitalmente
gov.br CARLA CRISTINA COSTA LIMA
Data: 22/05/2026 14:38:14-0300
Verifique em https://validar.iti.gov.br

Carla Cristina Costa Lima
Engenheira Civil
ART 2802180260693841

OBSERVAÇÕES		Nº DE ARQUIVO	FOLHA 01/01
ESCALA	DATA	DESENHO	
INDICADA	13/02/2026		