
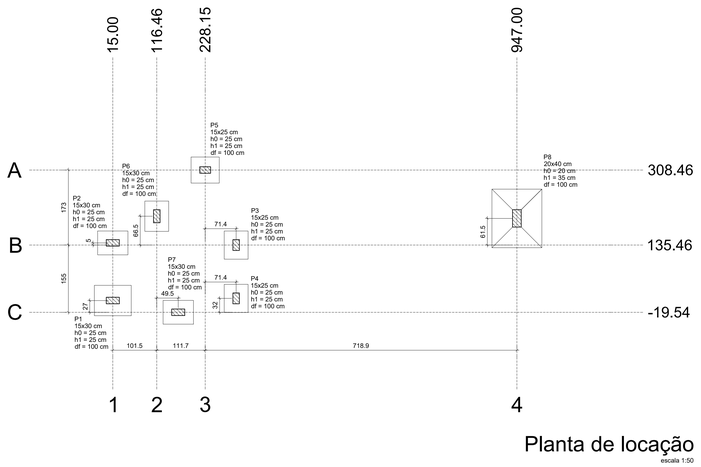


Planta de locação

escala 1:50


Pilar												Fundação				
Nome	Seção (cm)	X (cm)	Y (cm)	Carga Máx. (tf)	Carga Mín. (tf)	Mx Máximo (kgf.m)		My Máximo (kgf.m)		Fx Máximo (tf)		Fy Máximo (tf)		Lado B (cm)	Lado H (cm)	h0 / ha (cm)	h1 / hb (cm)	df (cm)
						Positivo	Negativo	Positivo	Negativo	Positivo	Negativo	Positivo	Negativo					
P1	15x30	15.00	7.50	1.6	1.4	0	-200	0	-300	0.0	-0.3	0.1	0.0	70	85	25	25	100
P2	15x30	15.00	140.46	3.0	2.8	0	-100	100	0	0.0	-0.2	0.2	0.0	55	70	25	25	100
P3	15x25	299.50	135.46	7.8	7.2	200	0	100	0	0.2	0.0	0.0	-0.3	55	65	25	25	100
P4	15x25	299.50	12.50	3.4	3.1	200	0	0	-200	0.0	0.0	0.0	-0.3	55	65	25	25	100
P5	15x25	228.15	308.46	0.8	0.7	100	0	200	0	0.3	0.0	0.0	-0.1	60	65	25	25	100
P6	15x30	116.46	201.96	1.9	1.8	0	-200	100	0	0.0	-0.2	0.3	0.0	55	70	25	25	100
P7	15x30	166.00	-19.54	7.0	6.6	100	0	0	-400	0.0	-0.3	0.0	-0.2	55	70	25	25	100
P8	20x40	947.00	196.96	5.7	5.3	1500	0	700	0	0.4	0.0	0.4	0.0	115	135	20	35	100

Os esforços indicados nesta tabela são os valores máximos obtidos pela envoltória de todas as combinações definidas para as fundações. Para análises complementares, deve-se consultar o relatório de esforços na fundação, que apresenta os valores calculados para cada combinação.

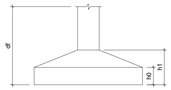


Locação no eixo X	
Coordenadas (cm)	Nome
15.00	P2, P1
116.46	P6
166.00	P7
228.15	P5
299.50	P3, P4
947.00	P8

Locação no eixo Y	
Coordenadas (cm)	Nome
308.46	P5
201.96	P6
196.96	P8
140.46	P2
135.46	P3
12.50	P4
7.50	P1
-19.54	P7

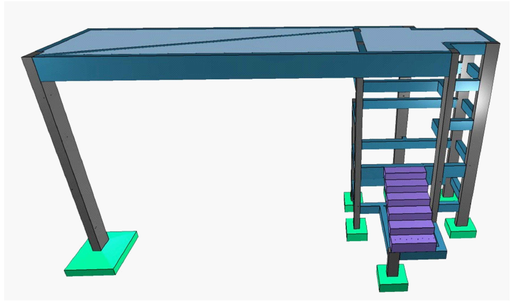

PERSPECTIVA 3D
SEM ESCALA

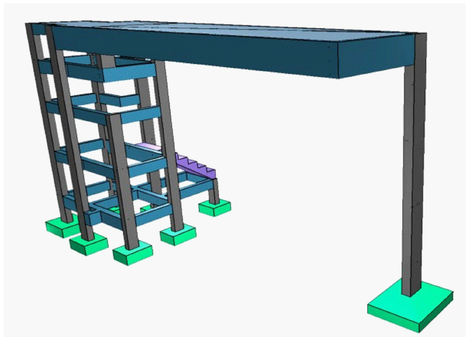


PERSPECTIVA 3D
SEM ESCALA

CONCRETO E COBRIMENTO		
PEÇA ESTRUTURAL	CONCRETO USINADO	
	CLASSE(MPa)	COBRIMENTO(cm)
FUNDAÇÃO	C25	3.0
BLOCOS	C25	4.5
BALDRAME	C25	3.0
VIGAS	C25	3.0
PILARES	C25	3.0
LAJES	C25	2.5
RESERVATÓRIO	C25	2.5


1. CONCRETO USINADO DE ACORDO COM AS NORMAS VIGENTES.
2. DEVERÁ SER REALIZADO CONTROLE TECNOLÓGICO DO CONCRETO.


DOBRAMENTO DO AÇO		
BITOLA (mm)	DIÂMETRO (Ø) DOS PINOS DE DOBRAMENTO (mm)	
	CA 50	CA 60
5.0		30
6.3	32	
8.0	40	48
10.0	50	
12.5	63	
16.0	80	
20.0	160	
25.0	200	
32.0	256	

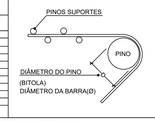

NOTAS GERAIS:


1. DIMENSÕES EM CENTÍMETROS EXCETO ONDE INDICADO DE OUTRA FORMA.
2. CONCRETO SERÁ DE ACORDO COM O ESPECIFICADO.
3. A CURA DO CONCRETO DEVERÁ SER FEITA DURANTE 7 DIAS.
4. MANTER O ESCORAMENTO POR 28 DIAS - A RETIRADA DO MESMO DEVE SER FEITA SOMENTE QUANDO CONCRETO ATINGIR O fck SOLICITADO.
5. CONSIDERAMOS CONTROLE RIGOROSO DAS DIMENSÕES DAS PEÇAS ESTRUTURAIS.
6. FAZER UM FURO DE VERIFICAÇÃO PARA OBSERVAR O NÍVEL DE ÁGUA.

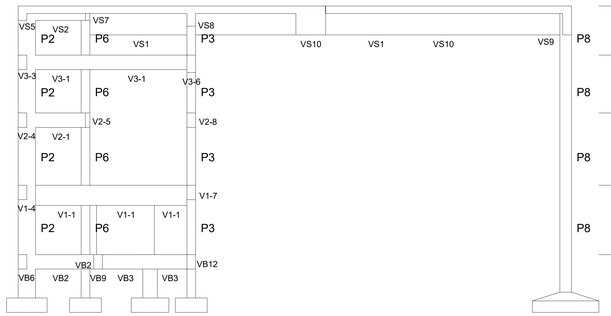


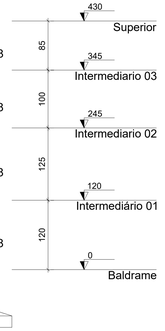

Corte A-A

escala 1:50

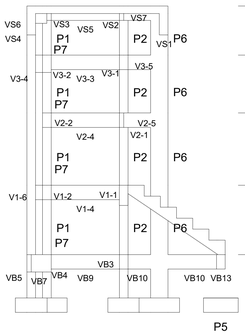

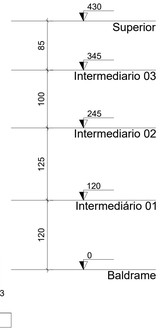

Corte B-B

escala 1:50

NOTAS GERAIS:

1. PROJETO ELABORADO DE ACORDO COM A NBR6118 - PROJETO DE CONCRETO EM VIGOR.
2. NÍVEIS REFERIDOS AO PROJETO DE ARQUITETURA: CONFERIR NO MESMO.
3. O CONCRETO CLASSE 25 A UTILIZAR DEVERÁ SATISFAZER AS CONDIÇÕES:
   - 3.1. CONSUMO MÍNIMO DE CIMENTO = 390 kg/m³;
   - 3.2. FATOR ÁGUA/CIMENTO ≤ 0,65;
   - 3.3. MASSA ESPECÍFICA APARENTE ≤ 2400 kg/m³;
   - 3.4. RESISTÊNCIA CARACTERÍSTICA A COMPRESSÃO fck ≥ 25,0 MPa;
4. COBRIMENTOS ADOTADOS, GARANTIDOS PELO USO OBRIGATÓRIO DE DISTANCIADORES PLÁSTICOS, TIPO COPLAS, JERUEPLAST OU SIMILAR, OU AINDA PASTILHAS SEMI-ESFÉRICAS DE ARGAMASSA.
5. A CURA E DESFORMA DO CONCRETO DEVEM SEGUIR AS PRESCRIÇÕES DO ITEM 10 DA NBR 14931/MAR 2003 - EXECUÇÃO DE ESTRUTURAS DE CONCRETO ARMADO, OBSERVANDO-SE OS PRAZOS MÍNIMOS PARA RETIRADA DE FORMAS E ESCORAMENTOS:
   - 5.1. FACES LATERAIS: 3 (TRÊS) DIAS;
   - 5.2. FACES INFERIORES: DEIXANDO-SE ESCORAS APERTADAS E CONVENIENTEMENTE ESPAÇADAS: 14 (QUATORZE) DIAS;
   - 5.3. FACES INFERIORES, SEM ESCORAMENTO: 21 (VINTE E UM) DIAS;
6. CANALIZAÇÕES EMBUTIDAS VERTICALMENTE NOS PILARES E VIGAS NÃO PODEM OCORRER SEM PRÉVIA AUTORIZAÇÃO DOS PROJETISTAS DA ESTRUTURA DE CONCRETO. SOMENTE SERÃO PERMITIDAS FURAÇÕES QUE RESPEITEM O ITEM 5.2 DA NBR 6118 - PROJETO E EXECUÇÃO DE OBRAS DE CONCRETO ARMADO.
7. TODAS AS FACES DE BLOCOS E CINTAS DEVERÃO RECEBER TRATAMENTO IMPERMEABILIZANTE COM PELO MENOS 02 (DUAS) DEMÃOS DE TINTA ASFÁLTICA TIPO WADIMEX, IGOL OU SIMILAR, ANTES DO REATERRO.
8. REALIZAR CONTROLE TECNOLÓGICO;
9. ESCAVAR 100 CM ABAIXO DA COTA DE ASSENTAMENTO DAS SAPATAS, APÓS ATINGIDA A COTA FAZER A SUBSTITUIÇÃO DO SOLO POR UMA MISTURA DE SOLO LATERÍTICO + 10% DE CIMENTO COMPACTADA NO PROCTOR 100%
10. A ALVENARIA ENTRE A VIGA BALDRAME E NIVEL INTERMEDIÁRIO 01 SERÁ DE BLOCO DE CONCRETO.

CONTROLE DE REVISÃO DO PROJETO			
	Rev. 06		
	Rev. 05		
	Rev. 04		
	Rev. 03		
	Rev. 02		
	Rev. 01		
	Rev. 00		
REVISÃO	DATA	DESCRIÇÃO	VERIFICAÇÃO

OBSERVAÇÕES:

ASSINATURAS

AUTORIZADO E APROVADO

AUTOR DO PROJETO

govbr — Documento assinado digitalmente
JANIO RIBEIRO LOPES
Data: 11/11/2025 12:15:46 -0300
Verifique em https://validar.iti.gov.br

ENGº JÂNIO RIBEIRO LOPES - CREA/RR: 091211910

RESP. TÉCNICO

ASSINATURA

APROVAÇÕES

ESTRUTURAL

TÍTULO DO PROJETO:
ESTRUTURA DE CONCRETO ARMADO

IDENTIFICAÇÃO DA OBRA:
CONSTRUÇÃO DO PRÉDIO DA PROCURADORIA GERAL DO ESTADO DE RORAIMA - PGERR.

ENDEREÇO DO IMÓVEL:
AV. BENJAMIN CONSTANT, LOTE: 177 - DESD., BAIRRO SÃO PEDRO
BOA VISTA - RR, CEP: 69.306-000

ETAPA:
FASE 01:

RIBEIRO LOPES
CONSULTORIA E SERVIÇOS

RL - RIBEIRO LOPES CONSULTORIA E SERVICOS
Rua: Gavião, nº 289, Jóquei Clube
CEP: 69.313-028 - Boa Vista/RR

GOVERNO DO ESTADO DE RORAIMA
SECRETARIA ESTADUAL DE INFRAESTRUTURA (SEINF)
Av. Getúlio Vargas, Nº 3941, Centro
CEP: 69.306-700 - Boa Vista-RR

ASSUNTO:
PLANTA DE LOCAÇÃO, PLANTA DE FORMA, CORTES E MODELAGEM 3D - GUARITA 01

AUTOR DO PROJETO:
ENGº JÂNIO RIBEIRO LOPES - CREA/RR: 091211910

DATA:
SETEMBRO / 2025

ESCALA:
INDICADA

NOME DO ARQUIVO:
PRJ.EST.-SEINF.PGERR-GUA01-01-06

ÁREA CONSTRUÍDA:
2.581,93 m²

ÁREA DE IMPLANTAÇÃO:
-

FOLHA:
01 / 06

FORMATO A1+: 1189 x 594

DIREITOS AUTORAIS - RESERVADOS CONFORME LEI 9.610 DE 19/2/1998