



1 DEMOLIR
1 : 200

AV. BENJAMIN CONSTANT

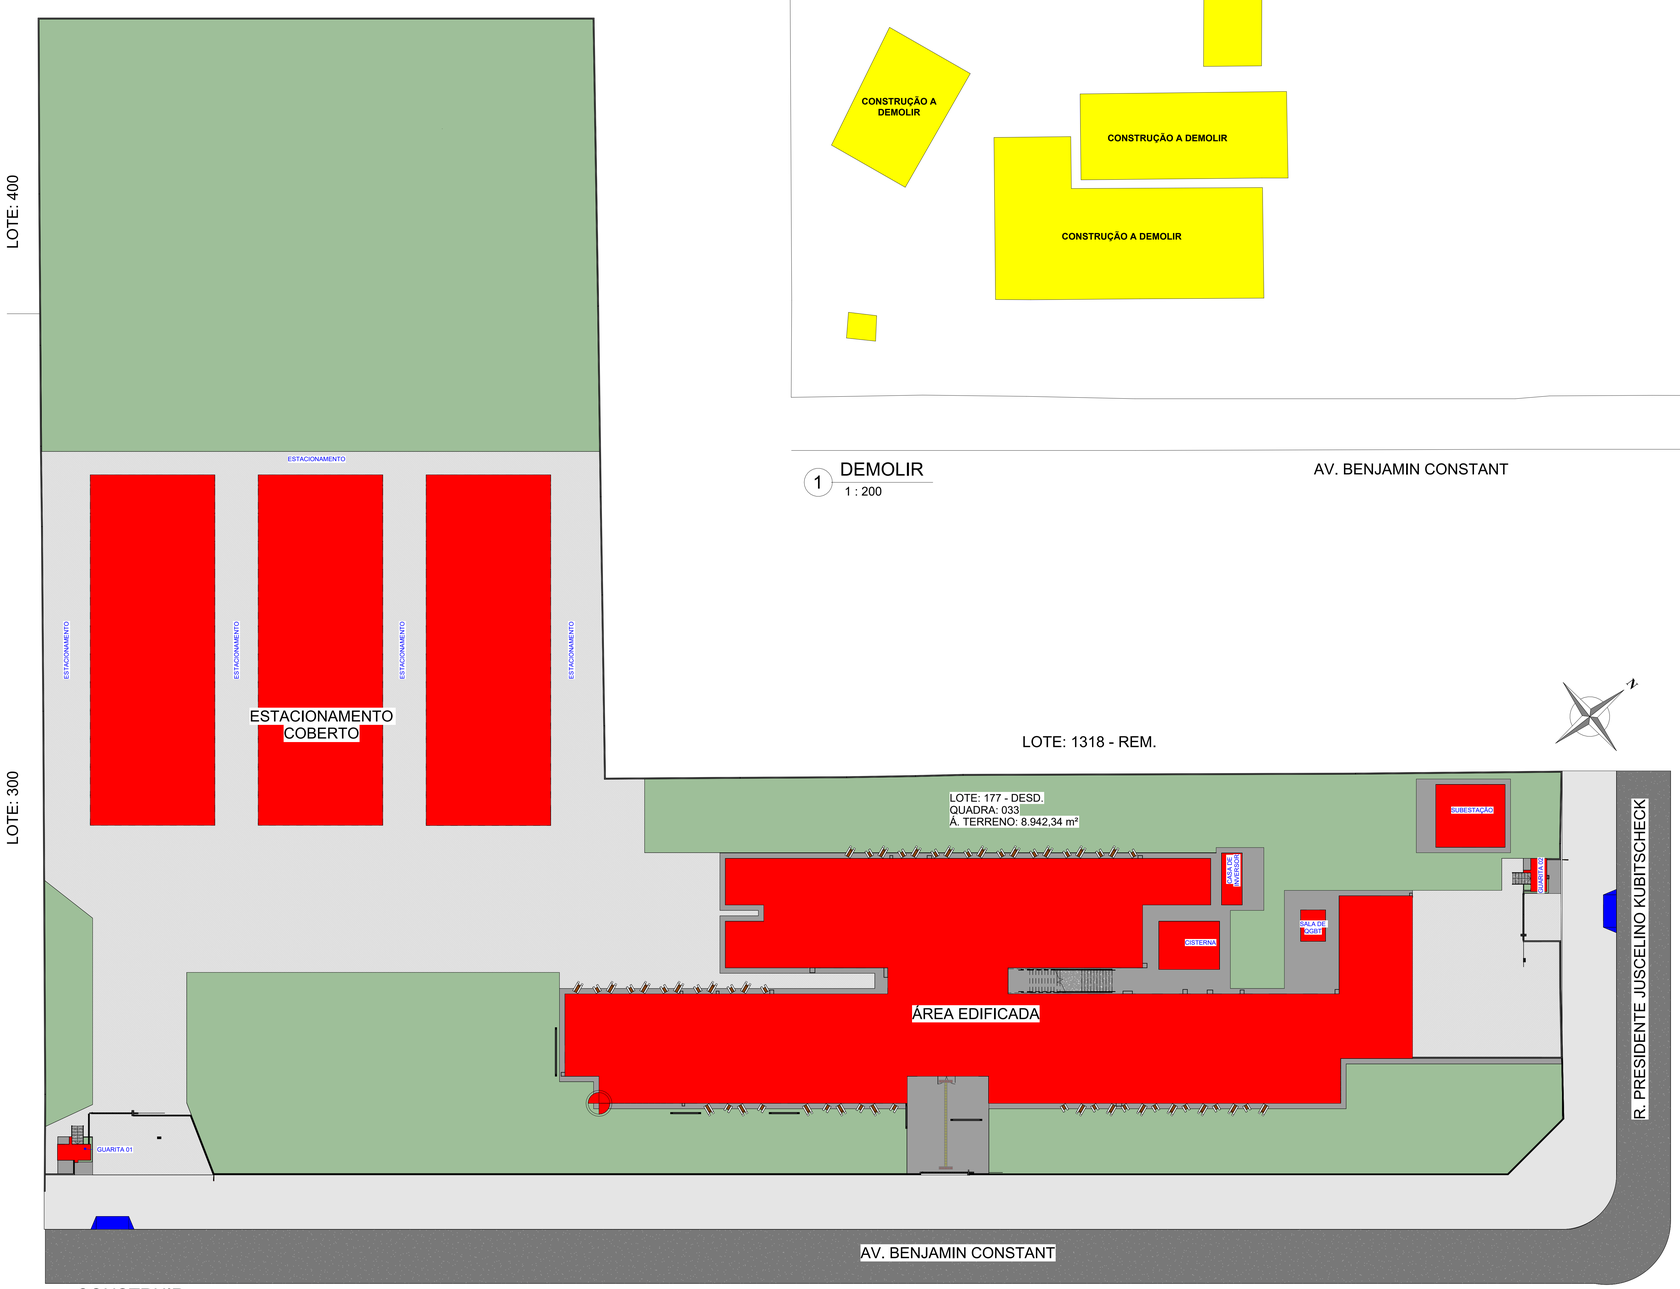


2 CONSTRUIR
1 : 200

| LEGENDA | |
|---|---|
| CONSTRUÇÃO A SER MANTIDA | 0,00 m² |
| CONSTRUÇÃO NOVA | 2.387,93 m² |
| CONSTRUÇÃO A SER DEMOLIDA | 2.015,90 m² |

CONTROLE DE REVISÃO DO PROJETO

| EDIÇÃO | REVISÃO | DATA | DESCRIÇÃO | VERIFICAÇÃO |
|---|---|---|---|---|
| | Rev. 06 | | | |
| | Rev. 05 | | | |
| | Rev. 04 | | | |
| | Rev. 03 | | | |
| | Rev. 02 | | | |
| | Rev. 01 | | | |
| | Rev. 00 | | | |

OBSERVAÇÕES:

APROVAÇÕES

ASSINATURAS

AUTORIZADO E APROVADO

AUTOR DO PROJETO

govbr Documento assinado digitalmente
RITHELLY LOBATO LIMA
Data: 18/11/2025 11:18:29-0300
Verifique em https://validar.iti.gov.br

ARQ° RITHELLY LOBATO LIMA - CAU: A278773-3

RESP. TÉCNICO

ASSINATURA

ARQUITETURA

TÍTULO DO PROJETO:
**ARQUITETÔNICO**

IDENTIFICAÇÃO DA OBRA:
CONSTRUÇÃO DO PRÉDIO DA PROCURADORIA GERAL DO ESTADO DE RORAIMA - PGERR
ENDEREÇO DO MOVEL:
AV. BENJAMIN CONSTANT, LOTE 177 - DESD., BAIRRO: SÃO PEDRO, BOA VISTA - RORAIMA, CEP: 69306-695

ETAPA:
01

RL - RIBEIRO LOPES
CONSULTORIA E SERVIÇOS
*Rua: Gavião, n° 289, Joquei Clube*
*CEP: 69.313-028 - Boa Vista/RR*

GOVERNO DO ESTADO DE RORAIMA
SECRETARIA ESTADUAL DE INFRAESTRUTURA (SEINF)
*AV. Getúlio Vargas, Nº 3941, Centro/Sul,*
*CEP: 69.306-700 - Boa Vista/RR*

ASSUNTO:
DEMOLIR - CONSTRUIR

AUTOR DO PROJETO:
ARQ°RITHELLY LOBATO LIMA

DATA: SETEMBRO / 2025
ESCALA: INDICADA

NOME DO ARQUIVO:
PAU-ARQ-SEINF-PGERR

ÁREA CONSTRUÍDA: 2.387,93 m²
ÁREA DE IMPLANTAÇÃO: 5.488,41 m²

FOLHA:
**ANEXO**