
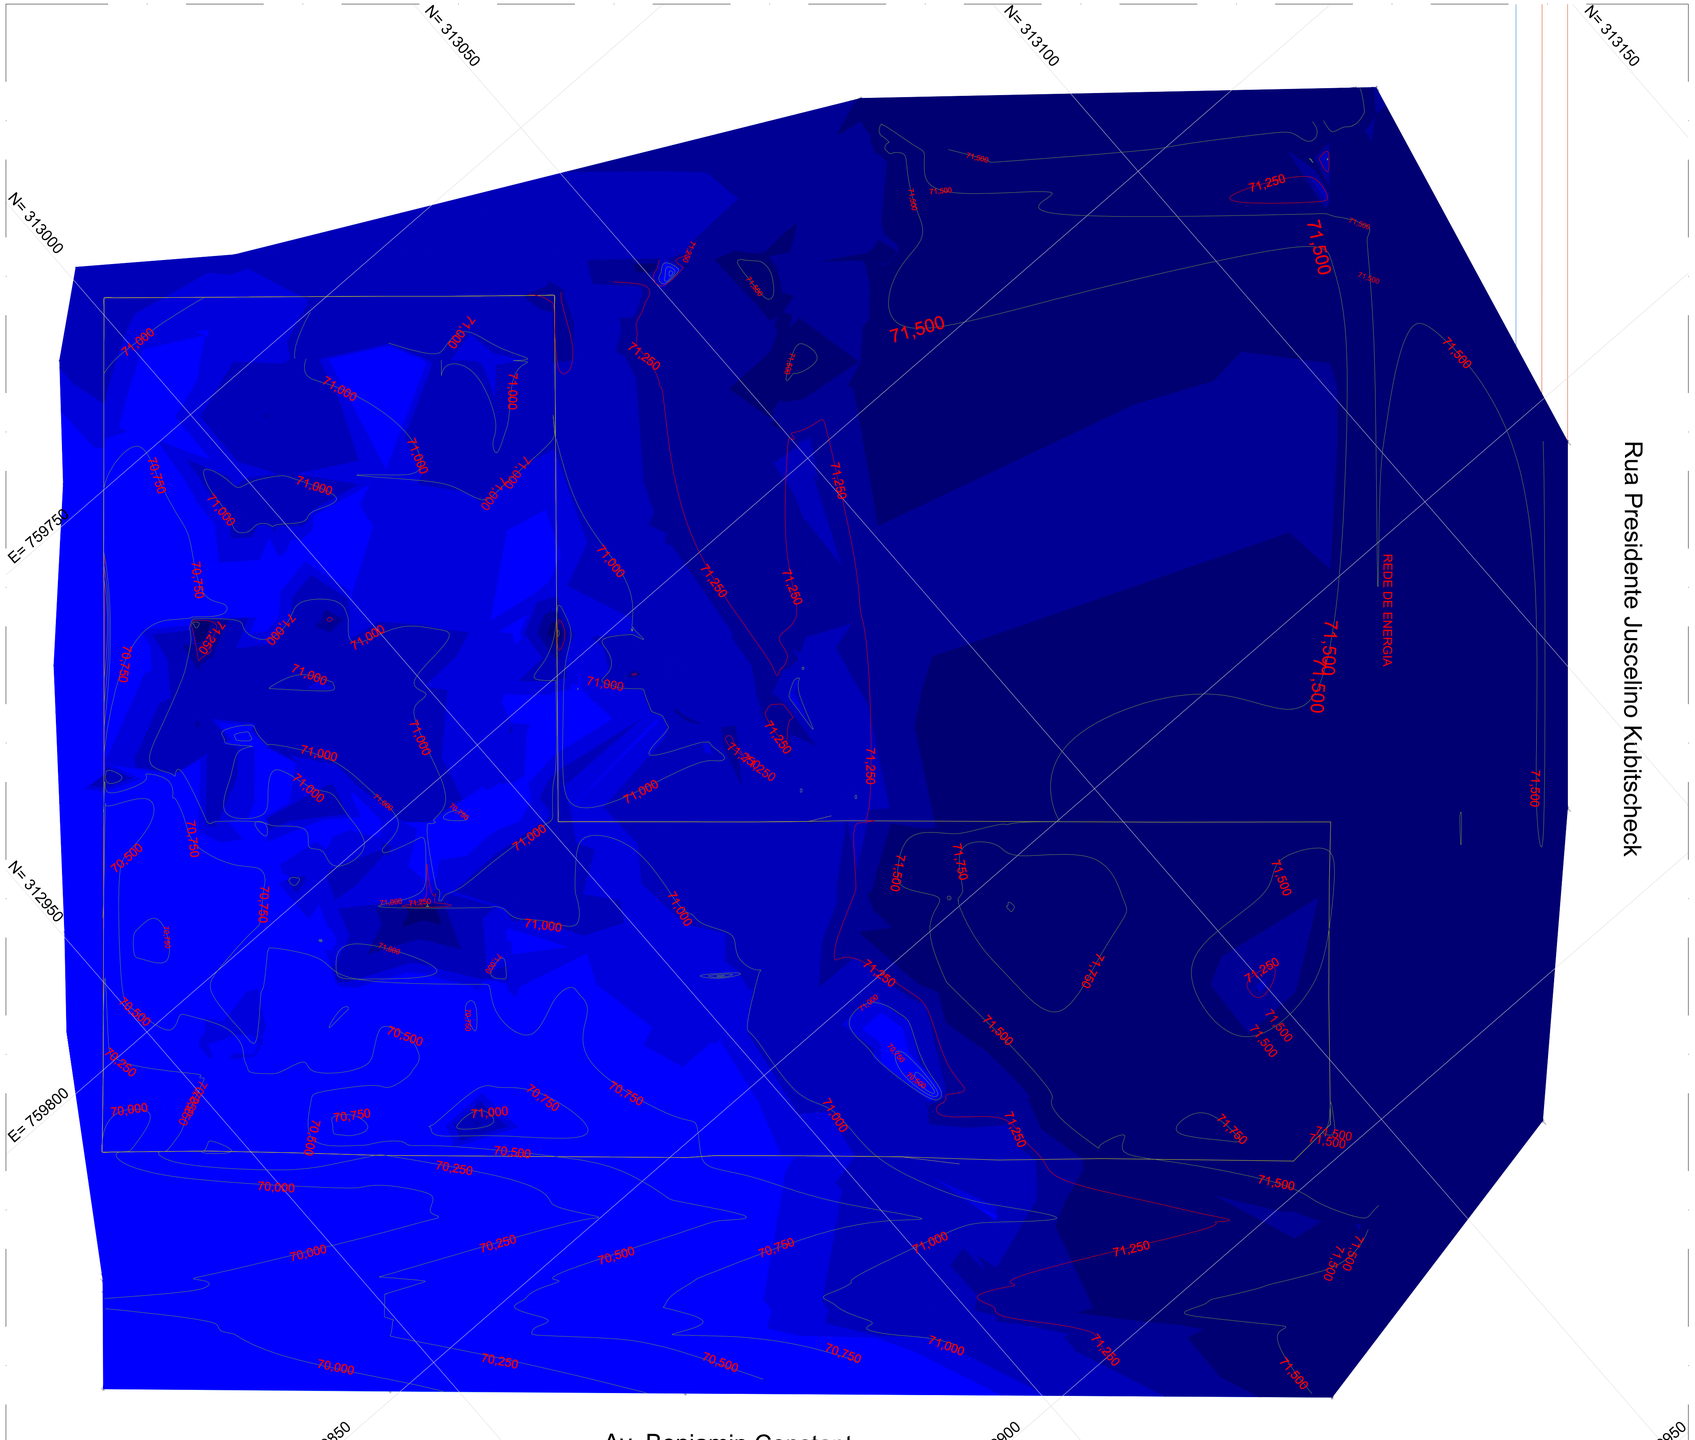


LEVANTAMENTO CADASTRAL - SUPERFÍCIE DE ELEVAÇÕES
ESCALA 1/350

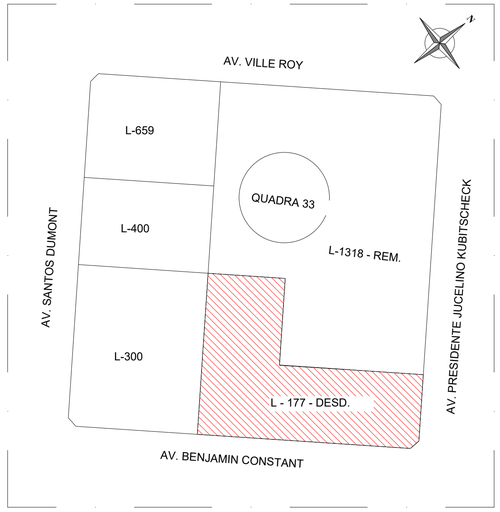

SITUAÇÃO
SEM ESCALA

TABELA DE ELEVAÇÕES DA SUPERFÍCIE

Nº	COTA MÍNIMA	COTA MÁXIMA	COR
1	69.617	70.665	
2	70.665	70.897	
3	70.897	70.984	
4	70.984	71.105	
5	71.105	71.208	
6	71.208	71.387	
7	71.387	71.544	
8	71.544	72.014	

NOTA:
01 - MEDIDAS EXPRESSA EM METRO.

CONTROLE DE REVISÃO DO PROJETO

VERSÃO	REVISÃO	DATA	DESCRIÇÃO	VERIFICAÇÃO
Rev. 06				
Rev. 05				
Rev. 04				
Rev. 03				
Rev. 02				
Rev. 01				
Rev. 00				

OBSERVAÇÕES:

APROVAÇÕES

ASSINATURAS

AUTORIZADO E APROVADO

AUTOR DO PROJETO:

gov.br Documento assinado digitalmente
JANIO RIBEIRO LOPES
Data: 03/12/2025 14:54:19-0300
Verifique em https://validar.iti.gov.br

ENGº JÂNIO RIBEIRO LOPES - CREA: 0912111810

RESP. TÉCNICO:

ASSINATURA

LEVANTAMENTO TOPOGRÁFICO

TÍTULO DO PROJETO:
PROJETO DE LEVANTAMENTO TOPOGRÁFICO

IDENTIFICAÇÃO DA OBRA:
CONSTRUÇÃO DO PRÉDIO DA PROCURADORIA GERAL DO ESTADO DE RORAIMA - PGERR

ENDEREÇO DO IMÓVEL:
AV. BENJAMIN CONSTANT, LOTE: 177 - DESD., BAIRRO: SÃO PEDRO, BOA VISTA - RORAIMA, CEP: 69306-695

ETAPA:
01

RIBEIRO LOPES CONSULTORIA E SERVIÇOS
RL - RIBEIRO LOPES CONSULTORIA E SERVIÇOS
Rua: Gavião, nº 289, Joquei Clube
CEP: 69.313-028 - Boa Vista/RR

GOVERNO DO ESTADO DE RORAIMA
SECRETARIA ESTADUAL DE INFRAESTRUTURA (SEINF)
AV. Getúlio Vargas, Nº 3941, Canarinho.
CEP: 69.306-700 - Boa Vista/RR

ASSUNTO:
LEVANTAMENTO CADASTRAL - SUPERFÍCIE DE ELEVAÇÕES

AUTOR DO PROJETO:
ENGº JÂNIO RIBEIRO LOPES - CREA/RR: 0912111810

DATA: NOVEMBRO / 2025
ESCALA: INDICADA

NOME DO ARQUIVO:
PRJ-LEV-SEINF-PGERR-03-04

ÁREA CONSTRUÍDA: -
ÁREA DO TERRENO: 8.000,00 m²

FOLHA: **03 / 04**

FORMATO A1: 841 x 594

MATHEUS SOARES / JÂNIO LOPES Contatos: +55 95 99147-4870 • +55 95 99127-2034
DIREITOS AUTORAIS RESERVADOS CONFORME LEI 9.610 DE 19/2/1973