
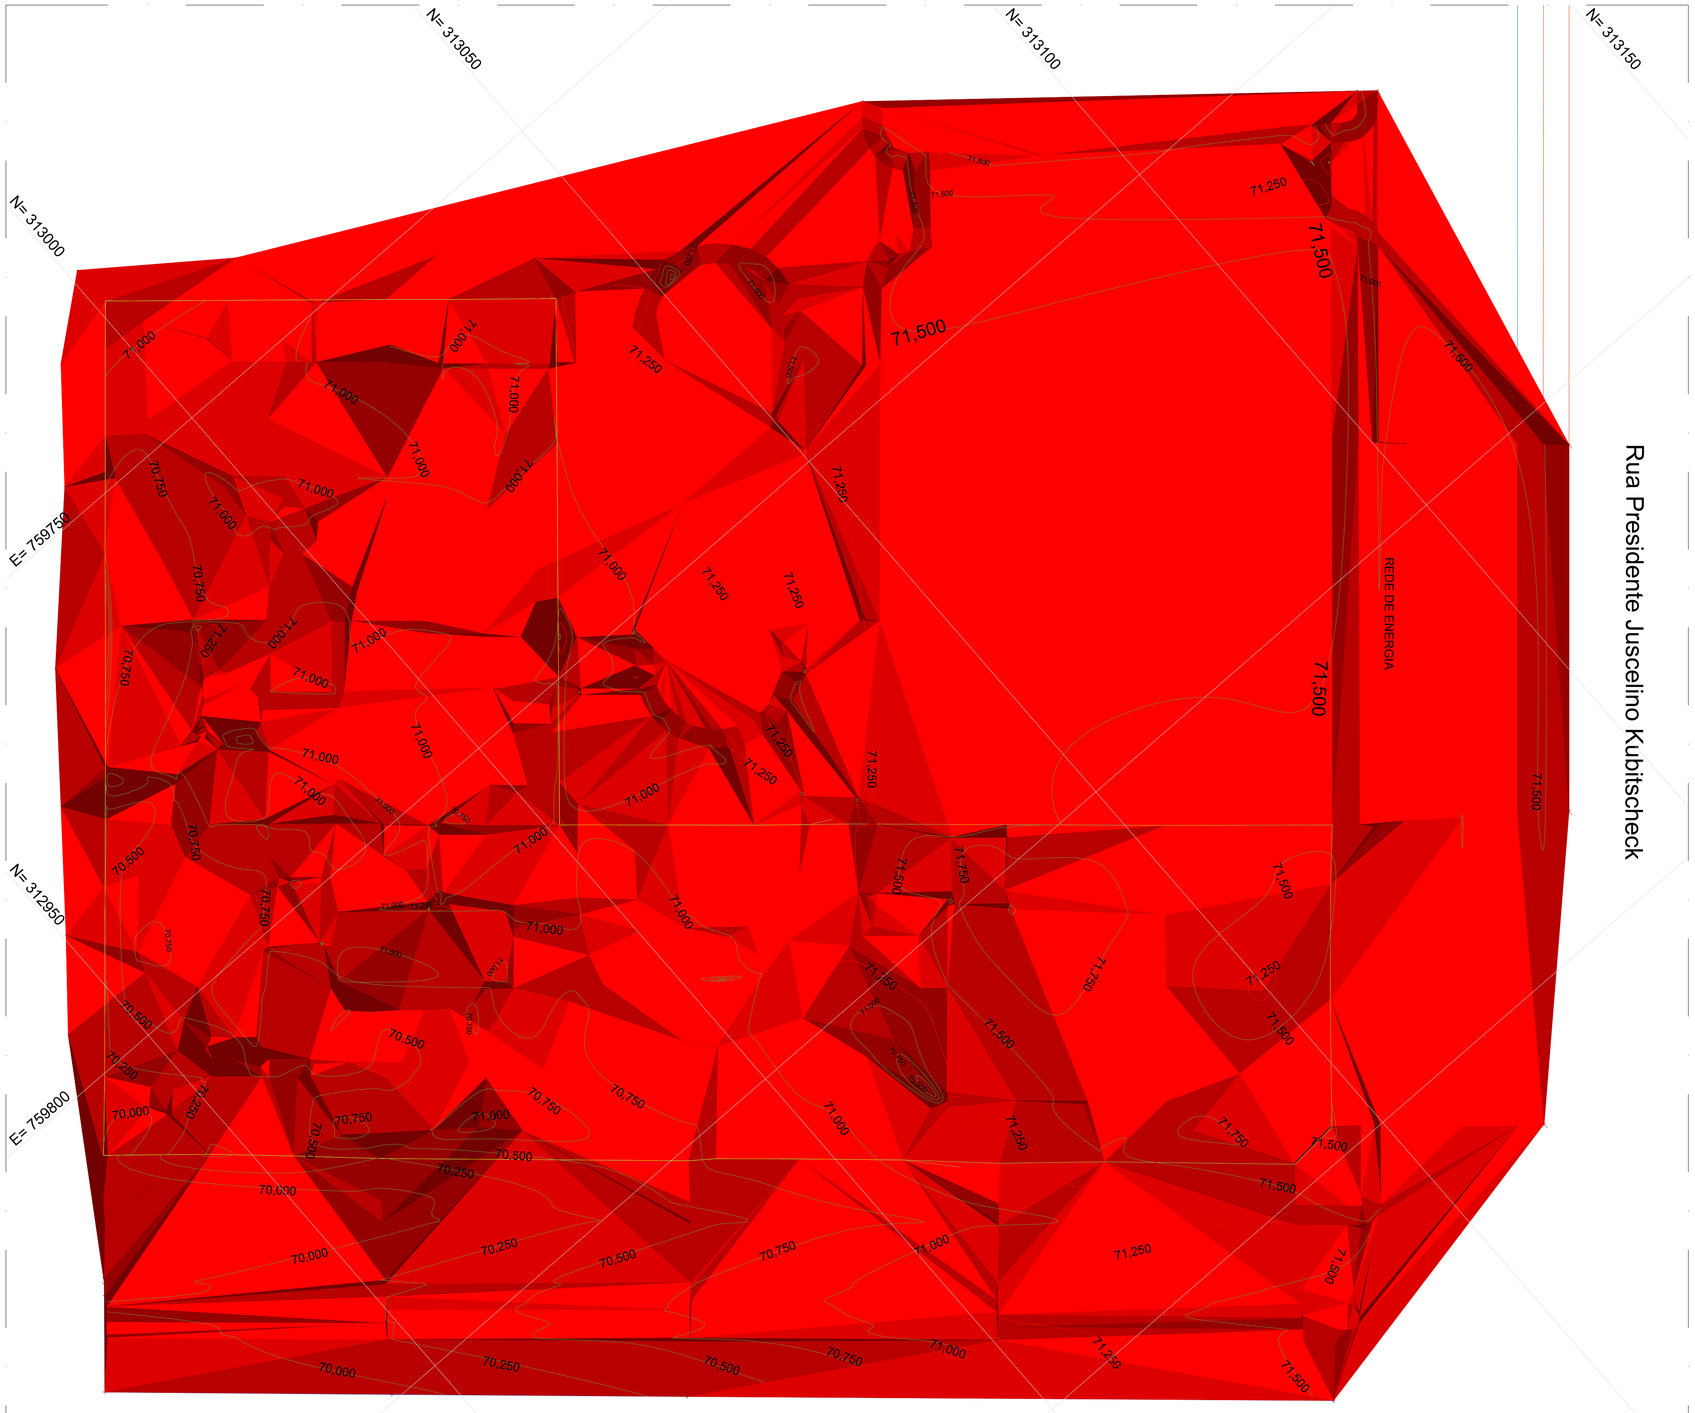


LEVANTAMENTO CADASTRAL - SUPERFÍCIE DE DECLIVIDADES
ESCALA 1/350

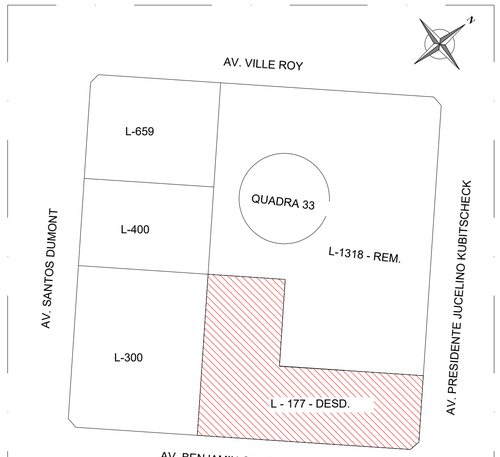

SITUAÇÃO
SEM ESCALA

TABELA DE DECLIVIDADES DA SUPERFÍCIE			
Nº	% MÍNIMA	% MÁXIMA	COR
1	0.03%	1.49%	
2	1.49%	2.93%	
3	2.93%	4.28%	
4	4.28%	5.97%	
5	5.97%	8.47%	
6	8.47%	14.32%	
7	14.32%	33.32%	
8	33.32%	590.32%	

NOTA:
01 - MEDIDAS EXPRESSA EM METRO.

CONTROLE DE REVISÃO DO PROJETO

VERSÃO	REVISÃO	DATA	DESCRIÇÃO	VERIFICAÇÃO
Rev. 06				
Rev. 05				
Rev. 04				
Rev. 03				
Rev. 02				
Rev. 01				
Rev. 00				

OBSERVAÇÕES:

APROVAÇÕES

ASSINATURAS

AUTORIZADO E APROVADO

AUTOR DO PROJETO:

Documento assinado digitalmente
gov.br JANIO RIBEIRO LOPES
Data: 03/12/2025 18:54:19-0300
Verifique em https://validar.iti.gov.br

ENGº JÂNIO RIBEIRO LOPES - CREA: 0912111810

RESP. TÉCNICO:

ASSINATURA

LEVANTAMENTO TOPOGRÁFICO

TÍTULO DO PROJETO:
PROJETO DE LEVANTAMENTO TOPOGRÁFICO

IDENTIFICAÇÃO DA OBRA:
CONSTRUÇÃO DO PREDIO DA PROCURADORIA GERAL DO ESTADO DE RORAIMA - PGERR.

ENDEREÇO DO IMÓVEL:
AV. BENJAMIN CONSTANT, LOTE: 177 - DESD., BAIRRO: SÃO PEDRO, BOA VISTA - RORAIMA, CEP: 69306-695

ETAPA:
01

RIBEIRO LOPES CONSULTORIA E SERVIÇOS
RL - RIBEIRO LOPES CONSULTORIA E SERVIÇOS
Rua: Gavião, nº 289, Joquei Clube
CEP: 69.313-028 - Boa Vista/RR

GOVERNO DO ESTADO DE RORAIMA
SECRETARIA ESTADUAL DE INFRAESTRUTURA (SEINF)
AV. Getúlio Vargas, Nº 3941, Canarinho.
CEP: 69.306-700 - Boa Vista/RR

ASSUNTO:
LEVANTAMENTO CADASTRAL - SUPERFÍCIE DE DECLIVIDADES

AUTOR DO PROJETO:
ENGº JÂNIO RIBEIRO LOPES - CREA/RR: 0912111810

DATA: NOVEMBRO / 2025
ESCALA: INDICADA

NOME DO ARQUIVO:
PRJ-LEV-SEINF-PGERR-04-04

ÁREA CONSTRUÍDA: -
ÁREA DO TERRENO: 8.000,00 m²

FOLHA: **04 / 04**

FORMATO A1: 841 x 594

MATHEUS SOARES - JÂNIO LOPES Contatos: +55 95 99147-4870 e +55 95 99127-2034
DIREITOS AUTORAIS RESERVADOS CONFORME LEI 5.988 DE 14/12/1973