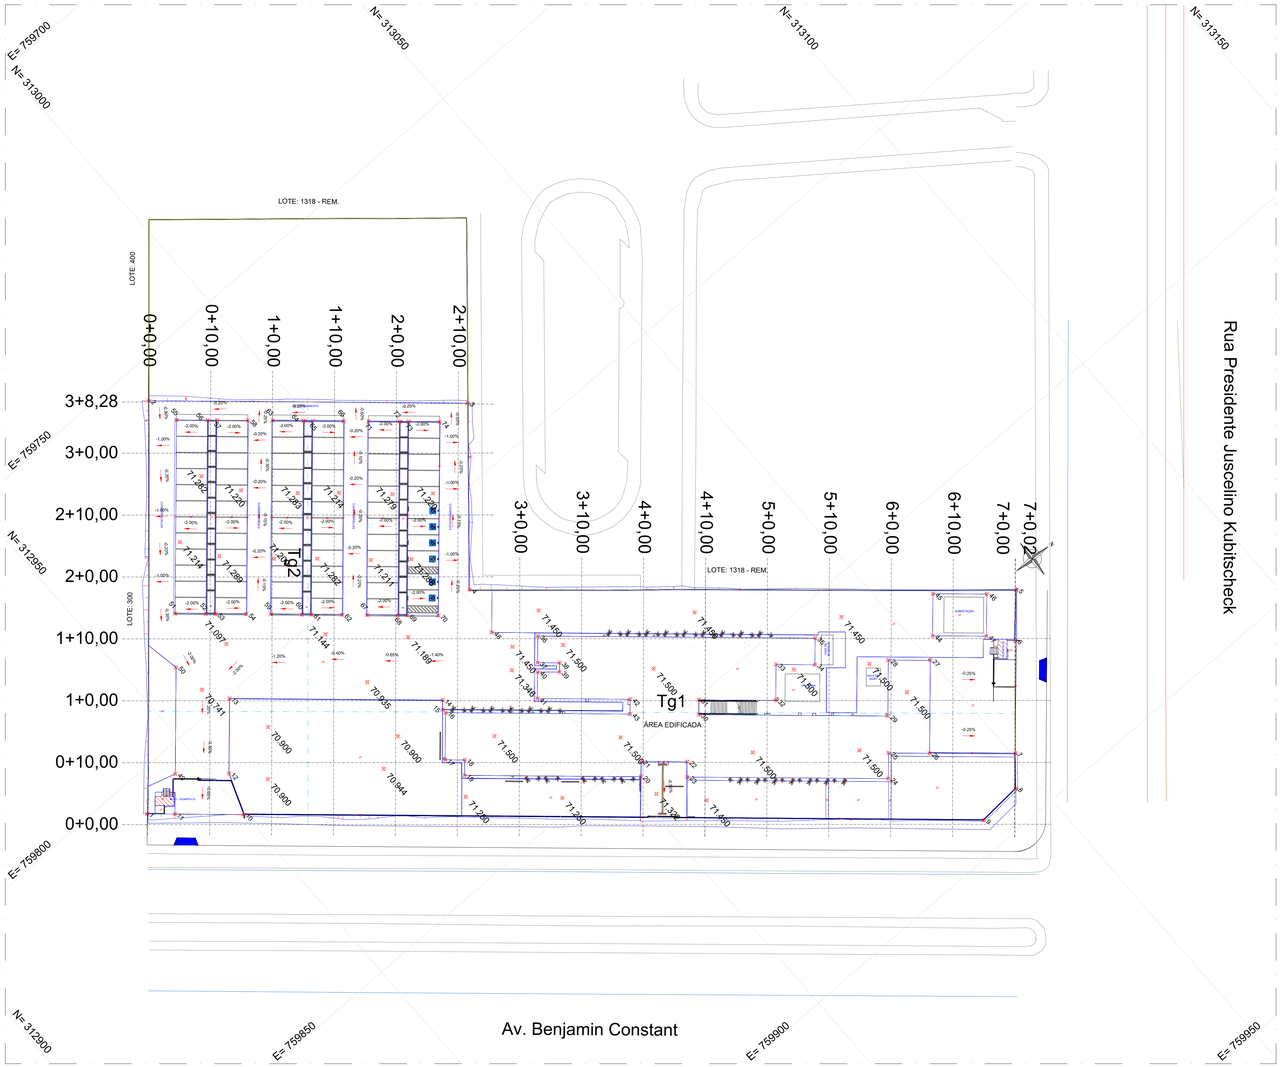



TERRAPLENAGEM - PLATÔ PROJETADO
ESCALA 1/300

TABELA DE COORDENADAS			
Nº DO PONTO	NORTE	ESTE	ELEVAÇÃO
1	312.938,18	759.805,58	70.500
2	312.982,21	759.755,41	71.300
3	313.020,79	759.789,51	71.300
4	313.001,26	759.812,46	71.600
5	313.067,82	759.870,44	71.600
6	313.062,31	759.876,50	71.620
7	313.050,38	759.890,25	71.620
8	313.046,69	759.894,61	71.800
9	313.039,41	759.895,06	71.800
10	312.949,86	759.815,91	70.550
11	312.941,53	759.808,55	70.500
12	312.952,42	759.809,33	70.680
13	312.960,43	759.800,24	70.780
14	312.986,24	759.823,06	70.900
15	312.985,23	759.824,21	71.450
16	312.985,25	759.824,89	71.500
17	312.980,22	759.830,59	71.500
18	312.982,57	759.832,67	71.500
19	312.980,92	759.834,54	71.500
20	313.002,24	759.853,39	71.500
21	313.003,89	759.851,52	71.500
22	313.009,51	759.856,48	71.500
23	313.007,88	759.858,38	71.500
24	313.032,21	759.879,88	71.500
25	313.034,95	759.876,78	71.500
26	313.039,92	759.881,17	71.500
27	313.049,86	759.869,92	71.500
28	313.044,78	759.865,43	71.500
29	313.038,79	759.872,21	71.500
30	313.015,90	759.851,98	71.500
31	313.017,49	759.850,18	71.500
32	313.026,79	759.858,41	71.500
33	313.030,63	759.854,06	71.500
34	313.035,34	759.858,22	71.500
35	313.038,19	759.855,00	71.500
36	313.004,62	759.825,33	71.500
37	313.001,78	759.828,55	71.500
38	313.004,44	759.830,90	71.500
39	313.003,44	759.832,03	71.500
40	313.000,78	759.829,68	71.500
41	312.997,93	759.832,90	71.500
42	313.009,17	759.842,83	71.500
43	313.007,58	759.844,63	71.500
44	313.052,75	759.867,17	71.750
45	313.057,25	759.862,08	71.750
46	313.063,76	759.867,83	71.750
47	313.059,27	759.872,93	71.750
48	312.999,39	759.820,00	71.450
49	312.945,84	759.803,69	70.600
50	312.957,24	759.790,79	70.730

TABELA DE COORDENADAS			
Nº DO PONTO	NORTE	ESTE	ELEVAÇÃO
51	312.962,82	759.784,13	71.200
52	312.966,56	759.787,44	71.300
53	312.967,69	759.788,44	71.300
54	312.971,44	759.791,75	71.200
55	312.983,55	759.760,68	71.200
56	312.987,29	759.763,99	71.300
57	312.988,42	759.764,99	71.300
58	312.992,17	759.768,30	71.200
59	312.974,43	759.794,40	71.200
60	312.978,17	759.797,71	71.300
61	312.979,30	759.798,70	71.300
62	312.983,05	759.802,01	71.200
63	312.995,16	759.770,95	71.200
64	312.998,90	759.774,26	71.300
65	313.000,03	759.775,25	71.300
66	313.003,78	759.778,56	71.200
67	312.986,04	759.804,66	71.200
68	312.989,79	759.807,97	71.300
69	312.990,92	759.808,97	71.300
70	312.994,66	759.812,28	71.200
71	313.006,77	759.781,21	71.200
72	313.010,52	759.784,52	71.300
73	313.011,64	759.785,52	71.300
74	313.015,39	759.788,83	71.200

MAPA DE CUBAÇÃO PLATÔ PROJETADO							
Estaca	Área de Corte (m²)	Área de Aterro (m²)	Volume de Corte (m3)	Volume de Aterro (m3)	Volum. Corte Acum. (m3)	Volum Aterro Acum. (m3)	Volume Líquido (m3)
0+0,00	0,00	84,56	0,00	0,00	0,00	0,00	0,00
0+10,00	0,00	79,43	0,00	410,01	0,00	410,01	-410,01
1+0,00	0,00	71,42	0,00	377,11	0,00	787,12	-787,12
1+10,00	0,00	66,27	0,00	344,21	0,00	1131,33	-1131,33
2+0,00	0,00	71,85	0,00	345,29	0,00	1476,61	-1476,61
2+10,00	0,00	73,41	0,00	363,14	0,00	1839,76	-1839,76
3+0,00	0,00	61,88	0,00	338,23	0,00	2177,98	-2177,98
3+10,00	0,00	58,17	0,00	300,15	0,00	2478,13	-2478,13
4+0,00	0,00	48,19	0,00	265,91	0,00	2744,04	-2744,04
4+10,00	0,00	43,76	0,00	229,88	0,00	2973,92	-2973,92
5+0,00	1,66	18,45	5,54	156,93	5,54	3130,85	-3125,30
5+10,00	4,20	9,40	19,53	74,51	25,07	3205,36	-3180,28
6+0,00	0,00	18,90	13,99	74,24	39,06	3279,59	-3240,53
6+10,00	0,00	37,54	0,00	141,10	39,06	3420,69	-3381,63
7+0,00	0,00	28,98	0,00	166,28	39,06	3586,97	-3547,91
7+0,02	0,00	27,18	0,00	1,18	39,06	3588,15	-3549,10

TABELA DE TANGENTES: ALINHAMENTO					
TANGENTE	DISTÂNCIA (m)	AZIMUTE	ESTACA INICIAL ESTACA FINAL	PONTO INICIAL	PONTO FINAL
Tg1	140.019	041° 11' 10.98"	0+0.00 7+0.02	N=312949.1591 E=759793.1503	N=313054.5330 E=759885.3540
Tg2	68.275	311° 01' 13.78"	0+0.00 3+8.28	N=312956.6271 E=759823.9172	N=313001.4380 E=759772.4053

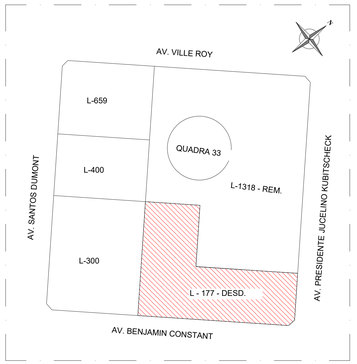

SITUAÇÃO
SEM ESCALA

LEGENDA:
PLANTA
- EIXO TERRAPLENAGEM
- TERRENO NATURAL
- PLATÔ
- 80.650 ELEVAÇÃO DO PLATÔ
- 01 PONTOS DE LOCAÇÃO DO PLATÔ

NOTA:
01 - MEDIDAS EXPRESSAS EM METRO.

CONTROLE DE REVISÃO DO PROJETO

REVISÃO	DATA	DESCRIÇÃO	VERIFICAÇÃO
Rev. 06			
Rev. 05			
Rev. 04			
Rev. 03			
Rev. 02			
Rev. 01			
Rev. 00			

OBSERVAÇÕES

ASSINATURAS

AUTORIZADO E APROVADO

AUTOR DO PROJETO

govbr Documento assinado digitalmente JÂNIO RIBEIRO LOPES Data: 06/12/2025 12:55:20 -0300 Verifique em https://validar.iti.gov.br

ENG° JÂNIO RIBEIRO LOPES - CREA: 091211810

RESP. TÉCNICO

ASSINATURA

APROVAÇÕES

TERRAPLENAGEM

TÍTULO DO PROJETO
PROJETO DE TERRAPLENAGEM

IDENTIFICAÇÃO DA OBRA:
CONSTRUÇÃO DO PREDIO DA PROCURADORIA GERAL DO ESTADO DE RORAIMA - PGERR.
LOCALIZAÇÃO:
AV. BENJAMIN CONSTANT, LOTE: 177 - DESD., BAIRRO: SÃO PEDRO, BOA VISTA - RORAIMA, CEP: 69306-695
ETAPA:
01

RL - RIBEIRO LOPES CONSULTORIA E SERVICOS
Rua: Gavião, nº 288, Jóquei Clube
CEP: 69.313-028 - Boa Vista/RR

GOVERNO DO ESTADO DE RORAIMA
SECRETARIA ESTADUAL DE INFRAESTRUTURA (SEINF)
AV. Getúlio Vargas, Nº 3941, Canarinho
CEP: 69.306-700 - Boa Vista/RR

ASSUNTO:
TERRAPLENAGEM - PLATÔ PROJETADO

AUTOR DO PROJETO:
ENG° JÂNIO RIBEIRO LOPES - CREA/RR: 091211810

DATA:
NOVEMBRO / 2025

ESCALA:
INDICADA

NOME DO ARQUIVO:
PRJ-TER-SEINF-PGERR-04-06

ÁREA CONSTRUÍDA:
-

ÁREA DO TERRENO:
8.000,00 m²

FOLHA:
04 / 06

FORMATO A1+: 1189 x 594

DIREITOS AUTORAIS - RESERVADOS CONFORME LEI 9.610 DE 19/2/1973
GUSTAVO SOARES - JÂNIO LOPES - Inventor - 189 99 0467-4878 - v 189 99 0467-4878