




**ESTAQUEAMENTO**  
ESCALA 1:25

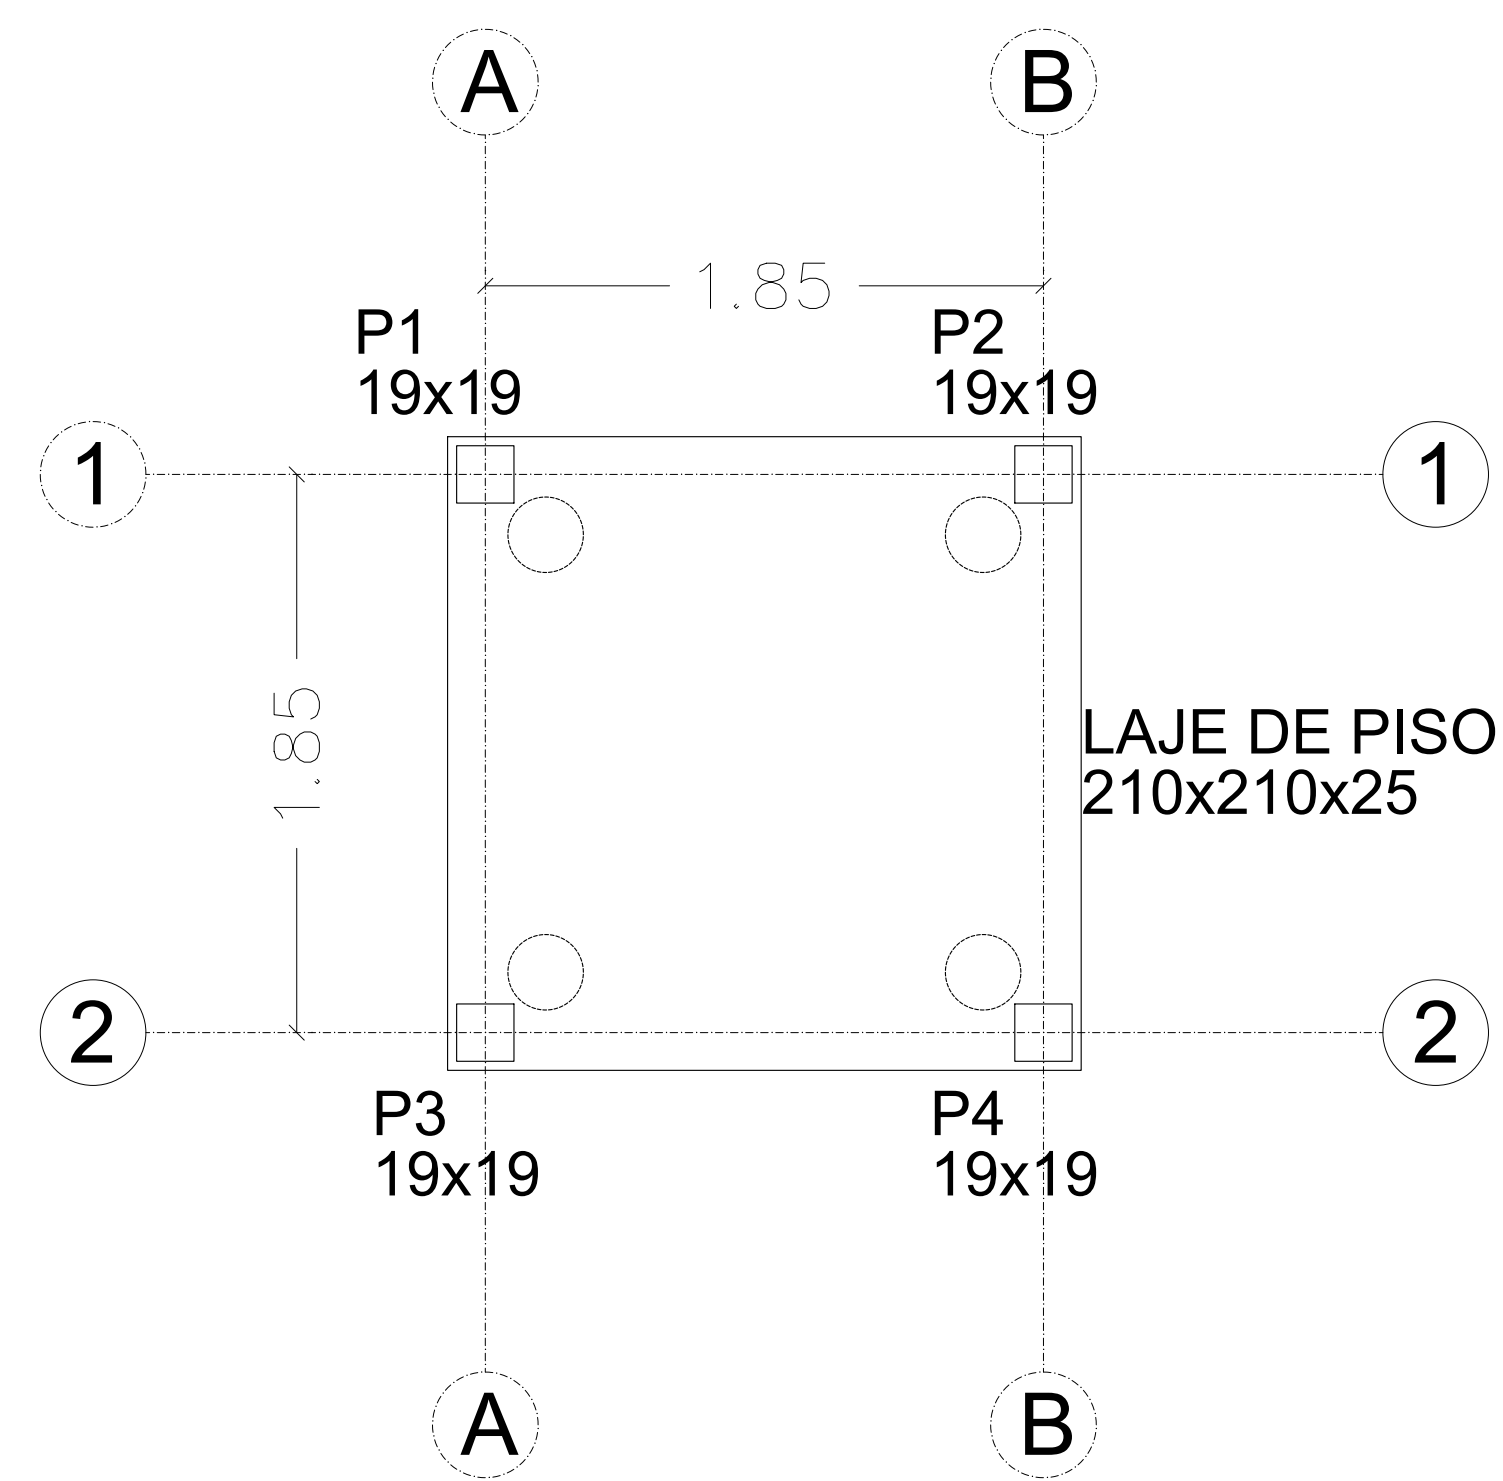


**PLANTA DE FORMA DE FUNDAÇÃO**  
ESCALA 1:25

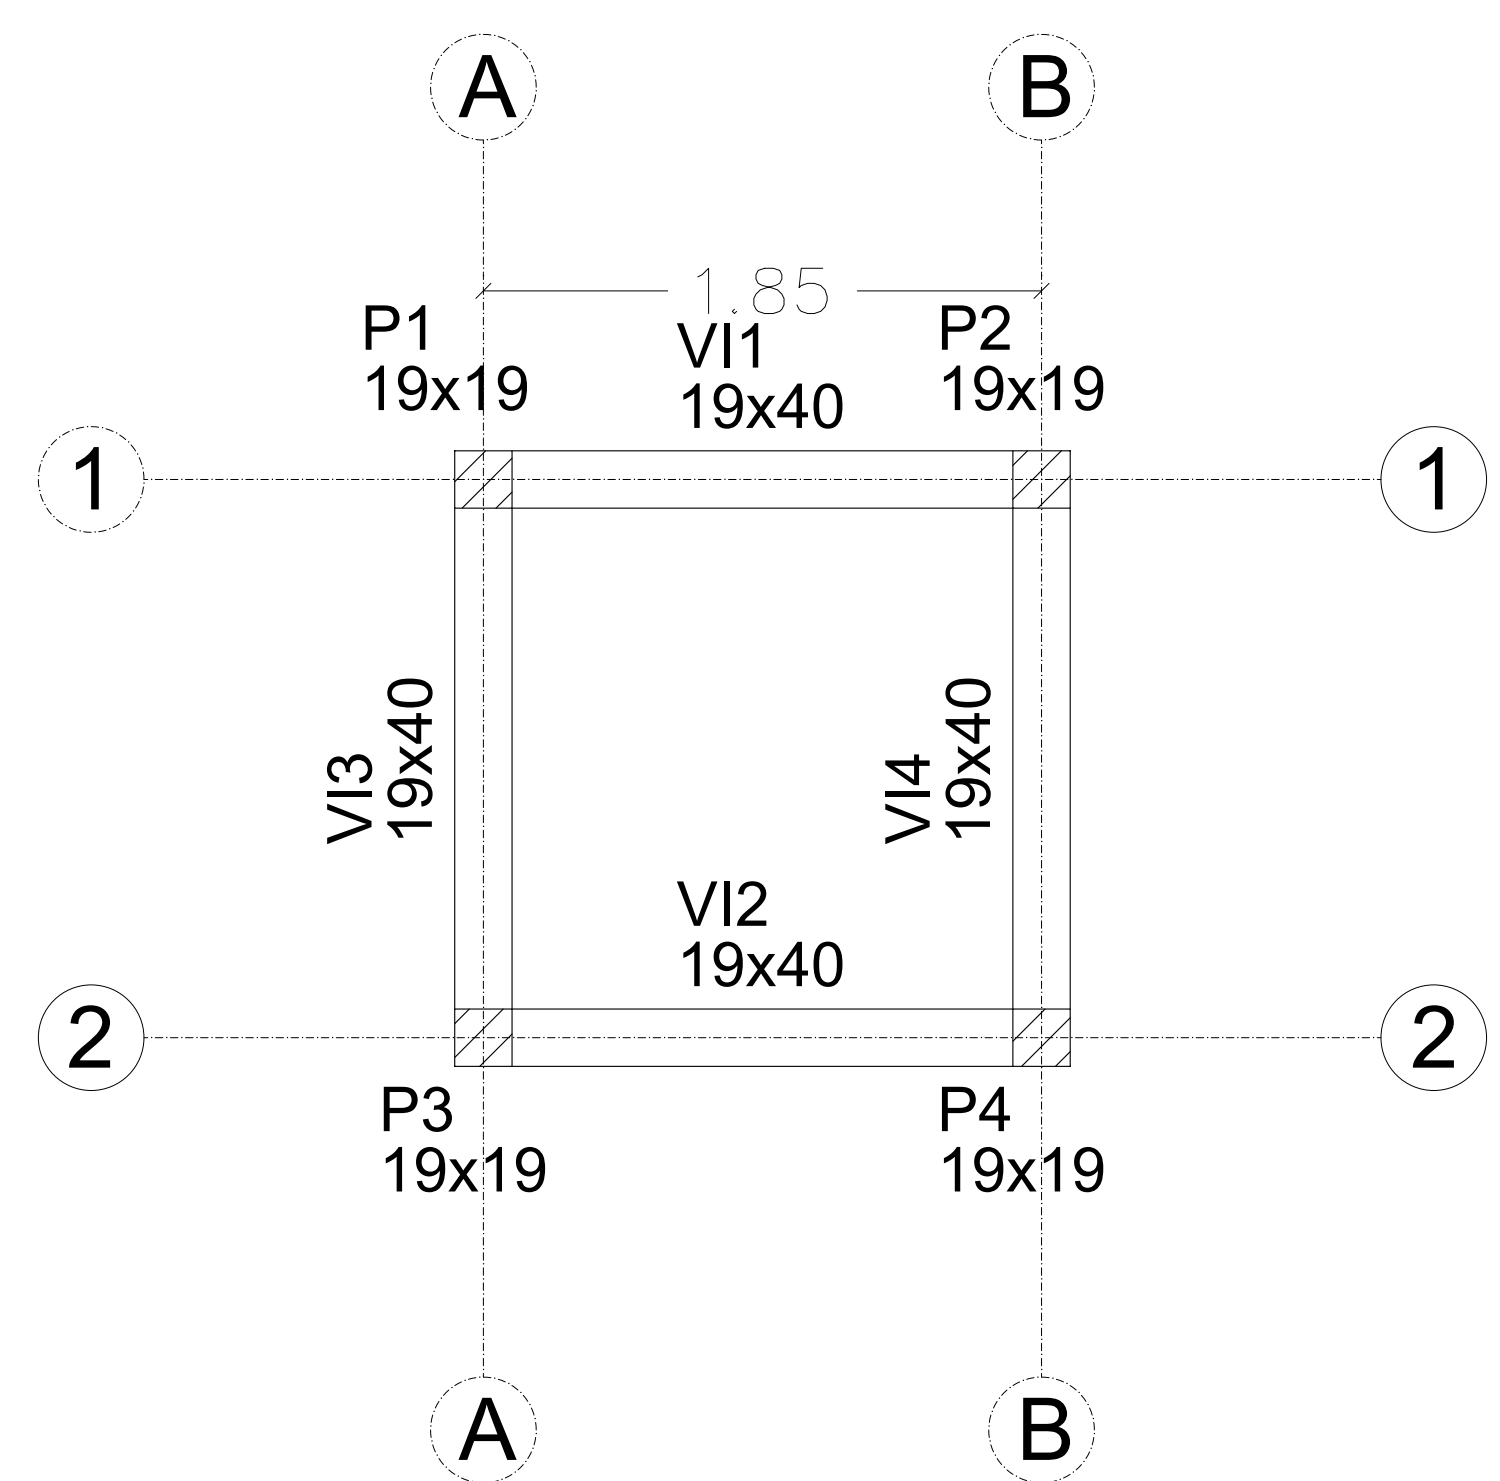

**PLANTA DE FORMA INTERMEDIÁRIA**  
ESCALA 1:25

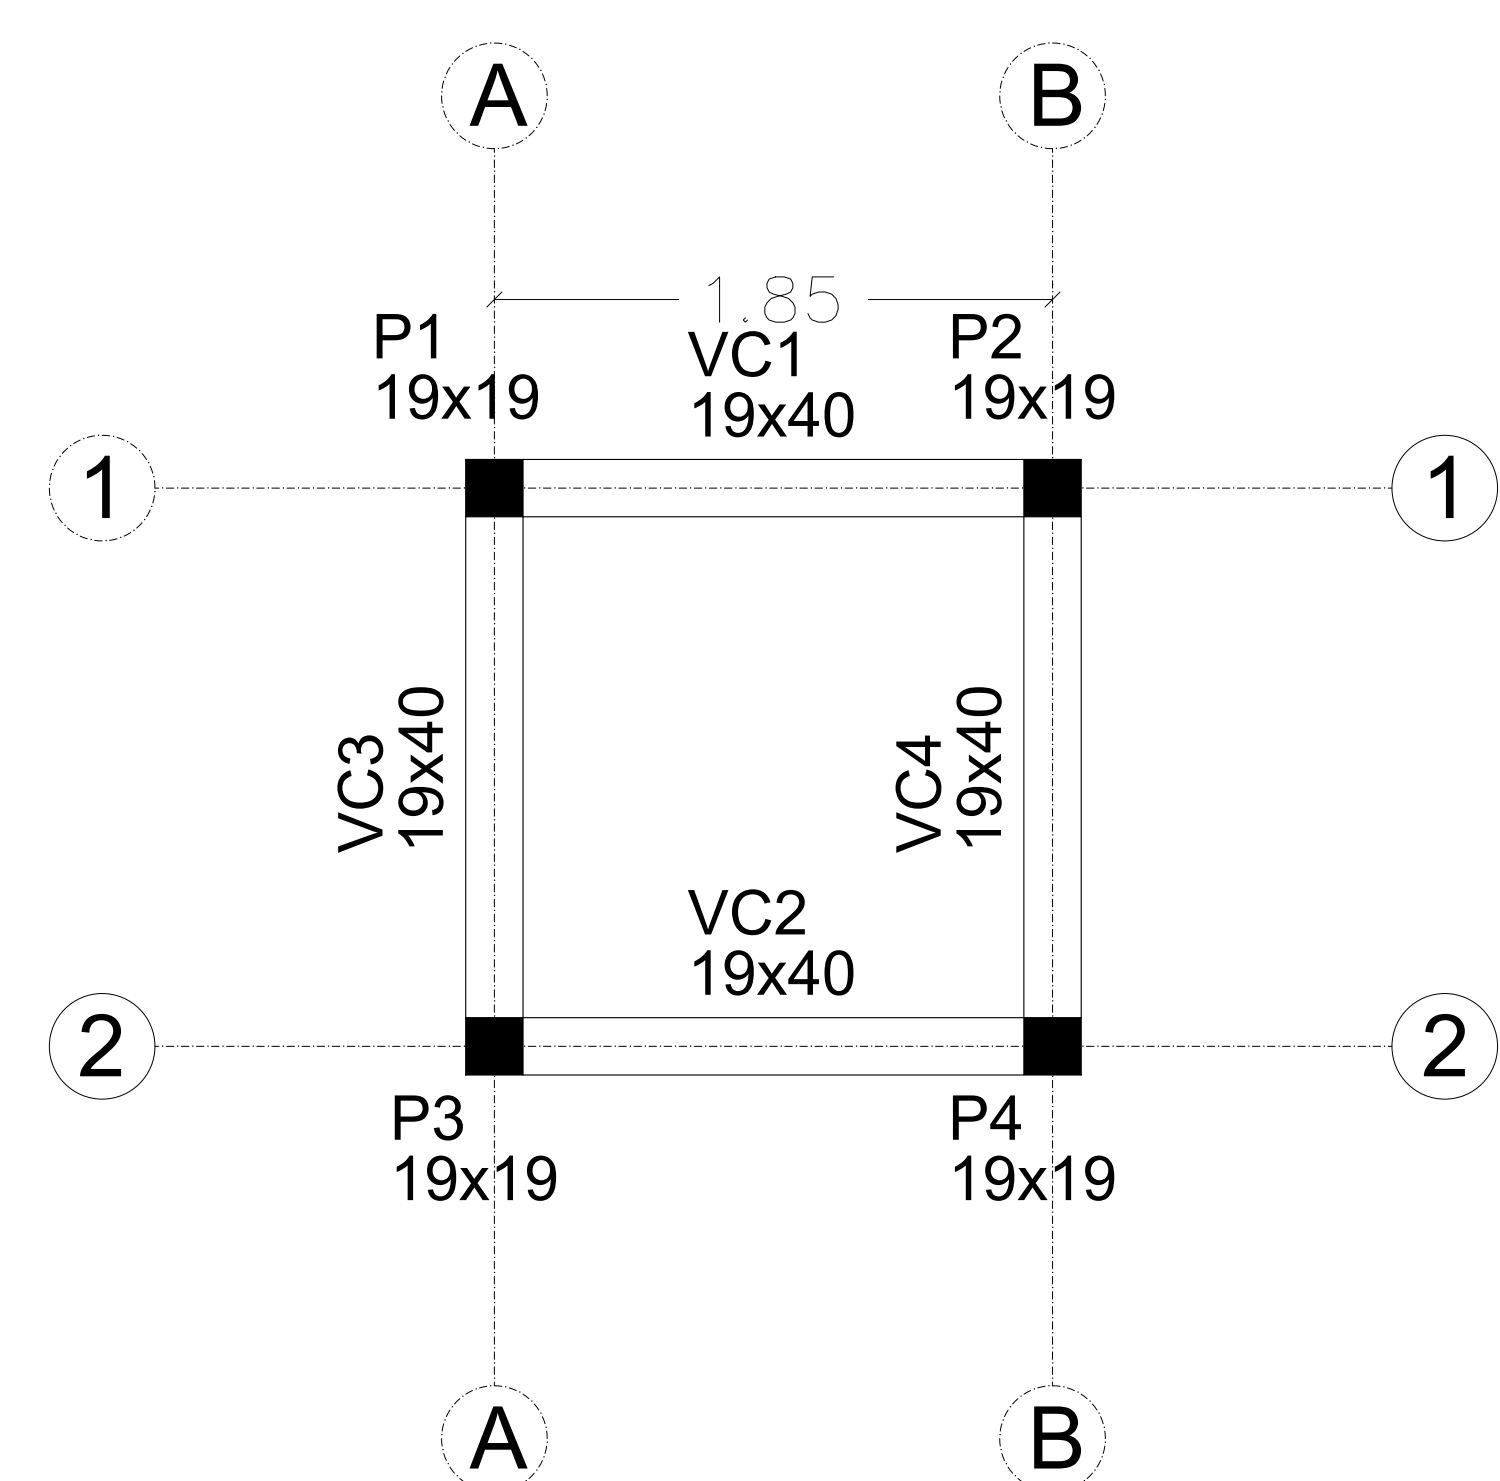


**PLANTA DE FORMA DE COROAMENTO**  
ESCALA 1:25

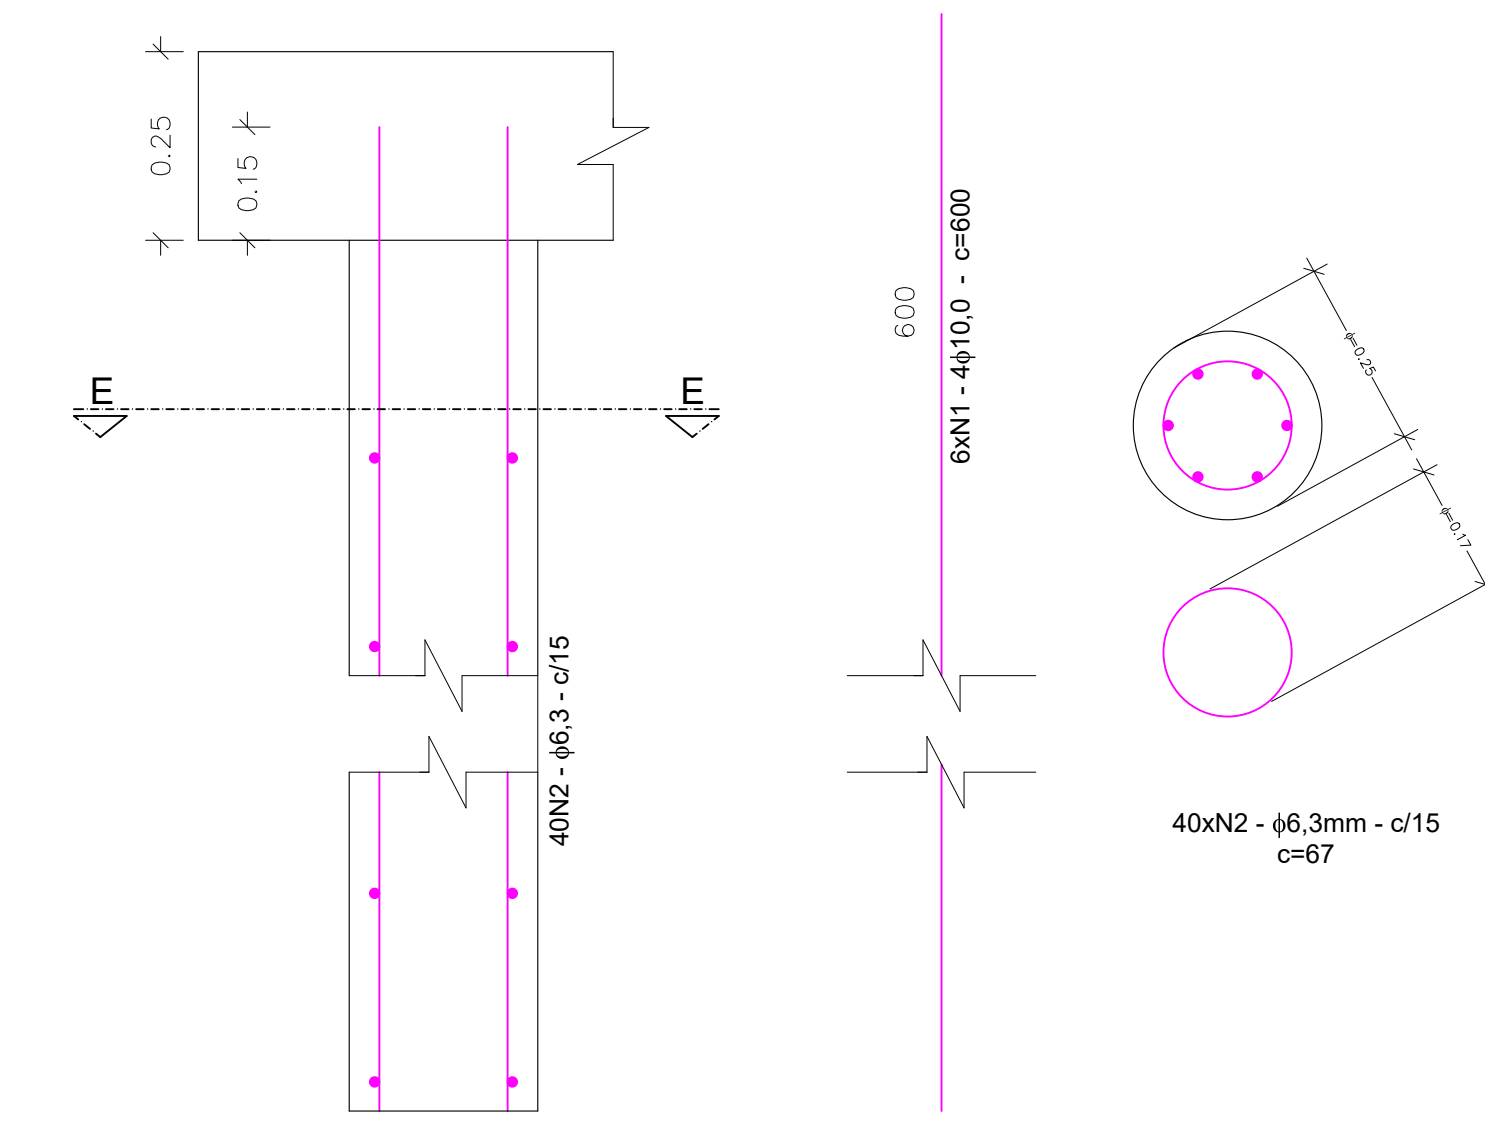


**E1=E2=E3=E4**  
ESCALA 1:10


**CORTE E-E**  
ESCALA 1:10

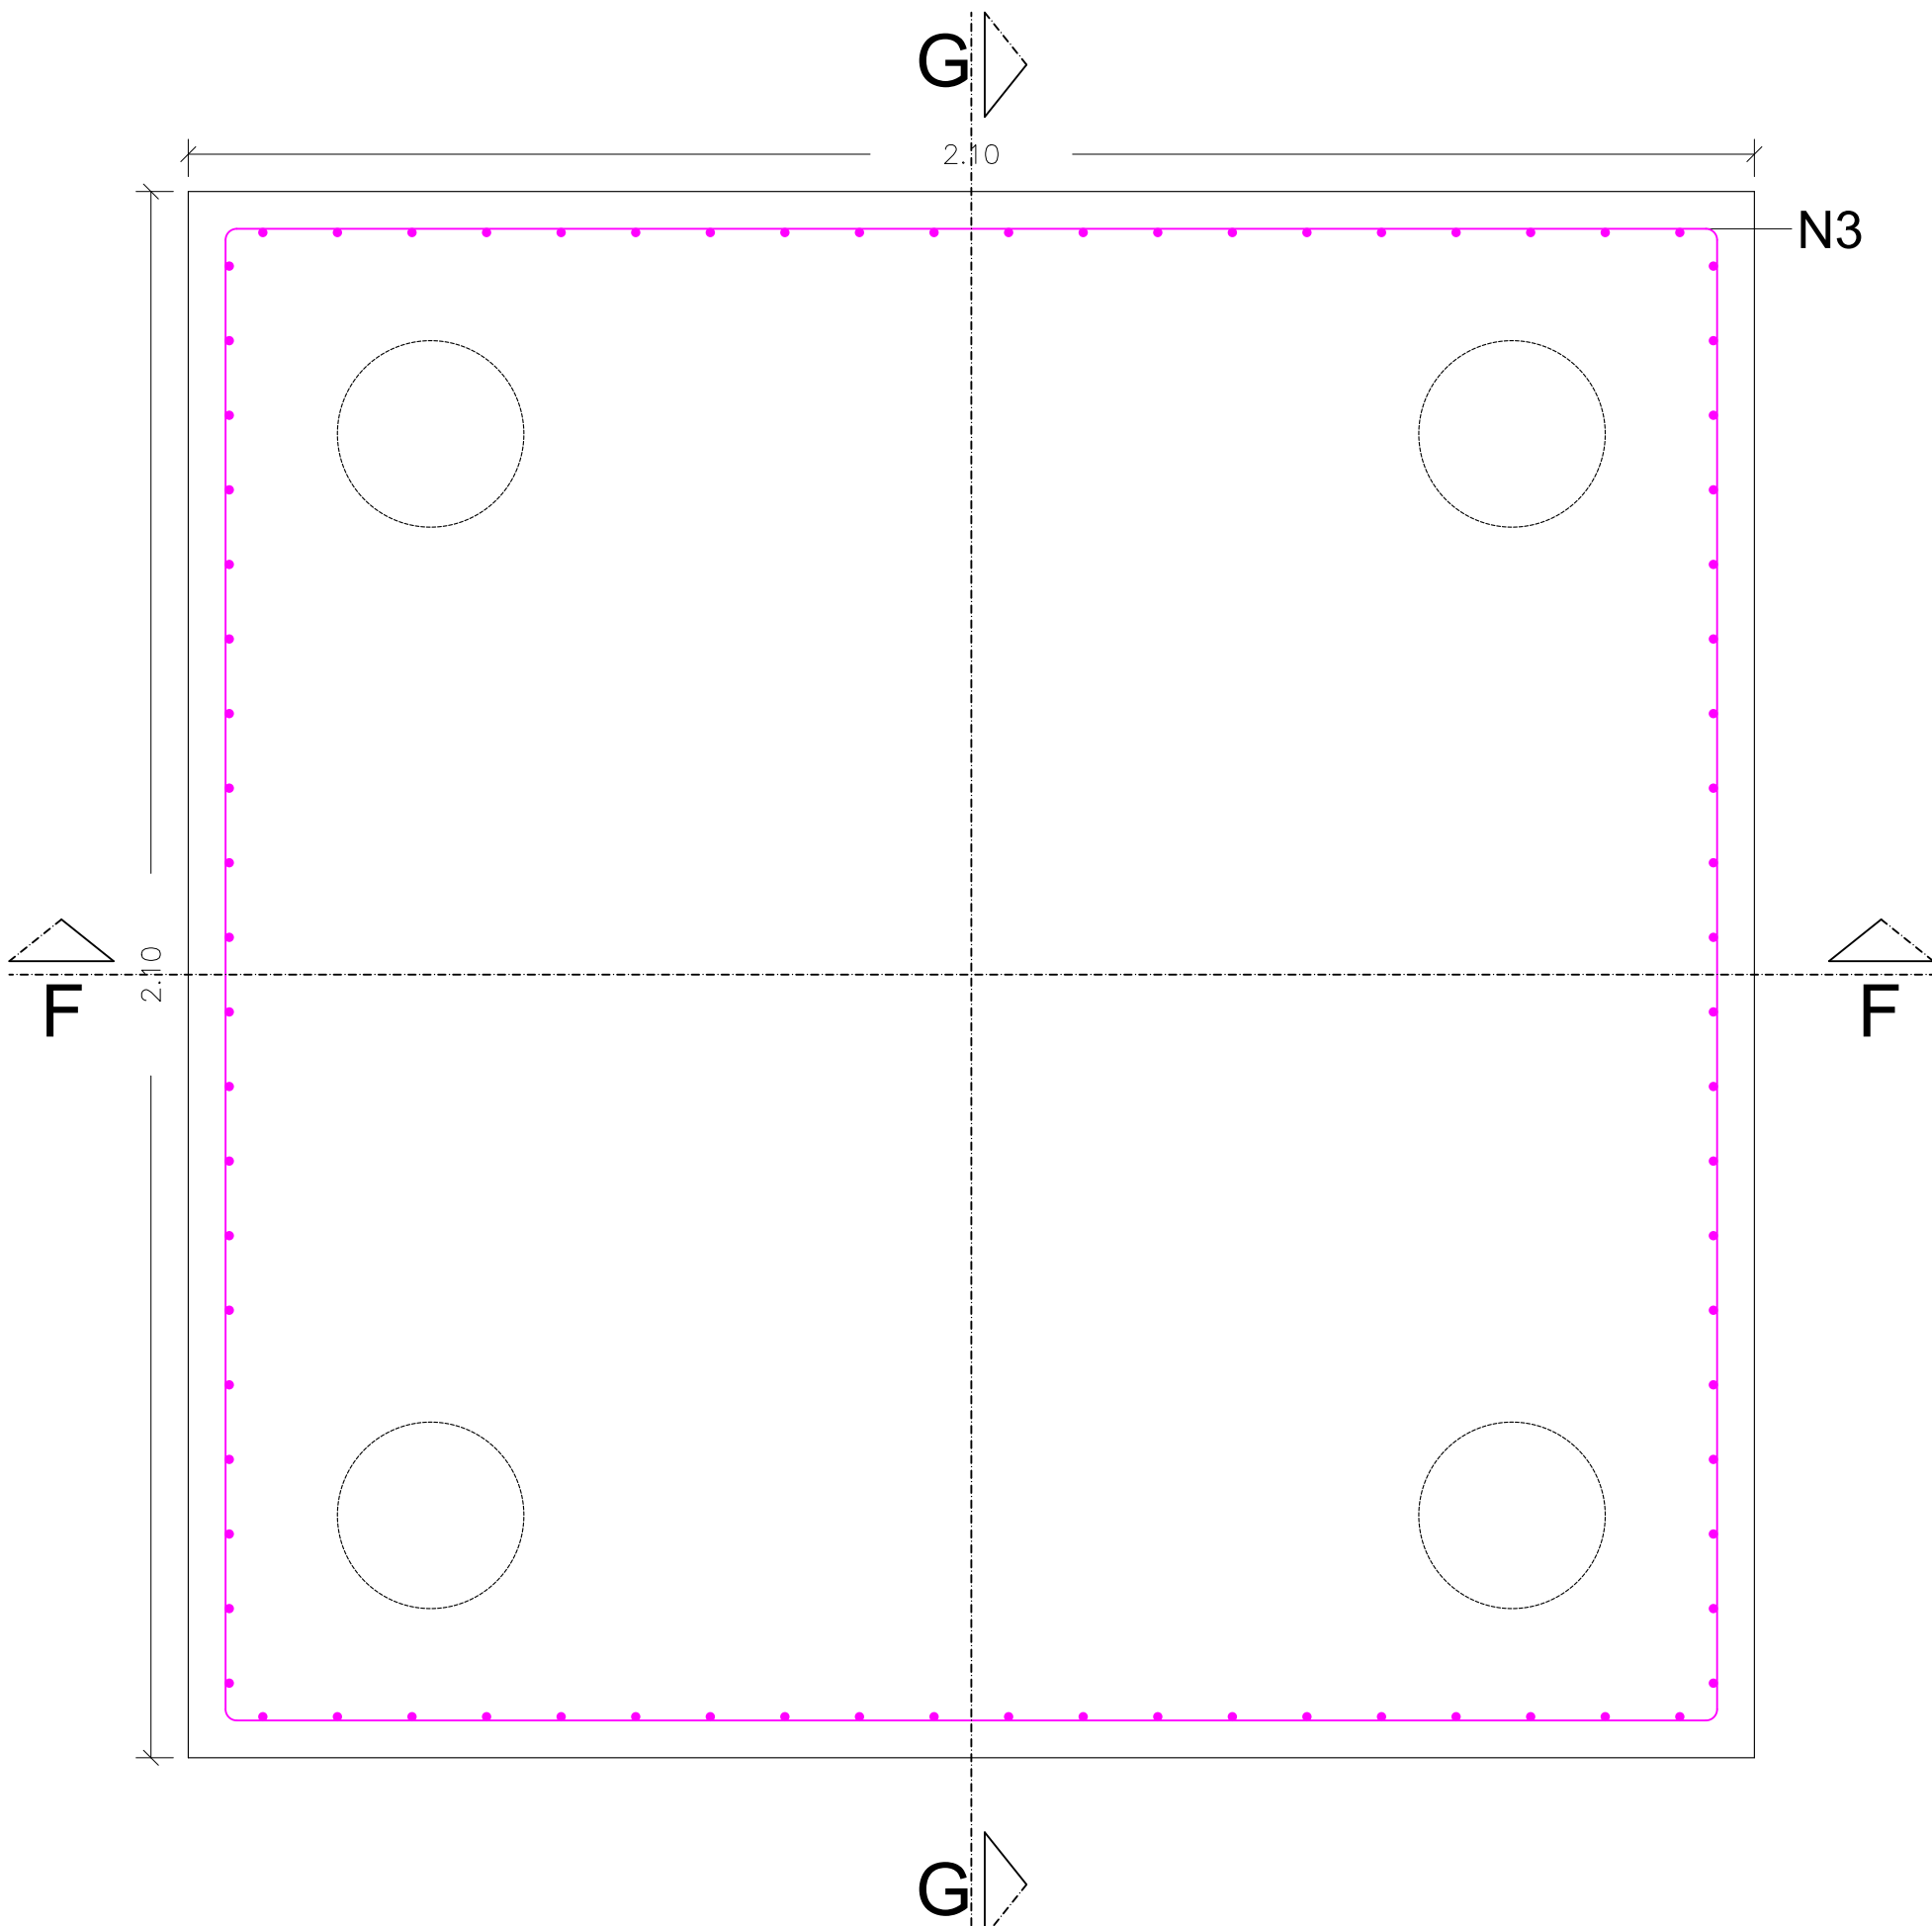


**LAJE DE PISO**  
ESCALA 1:10

 


**CORTE F-F**  
ESCALA 1:10

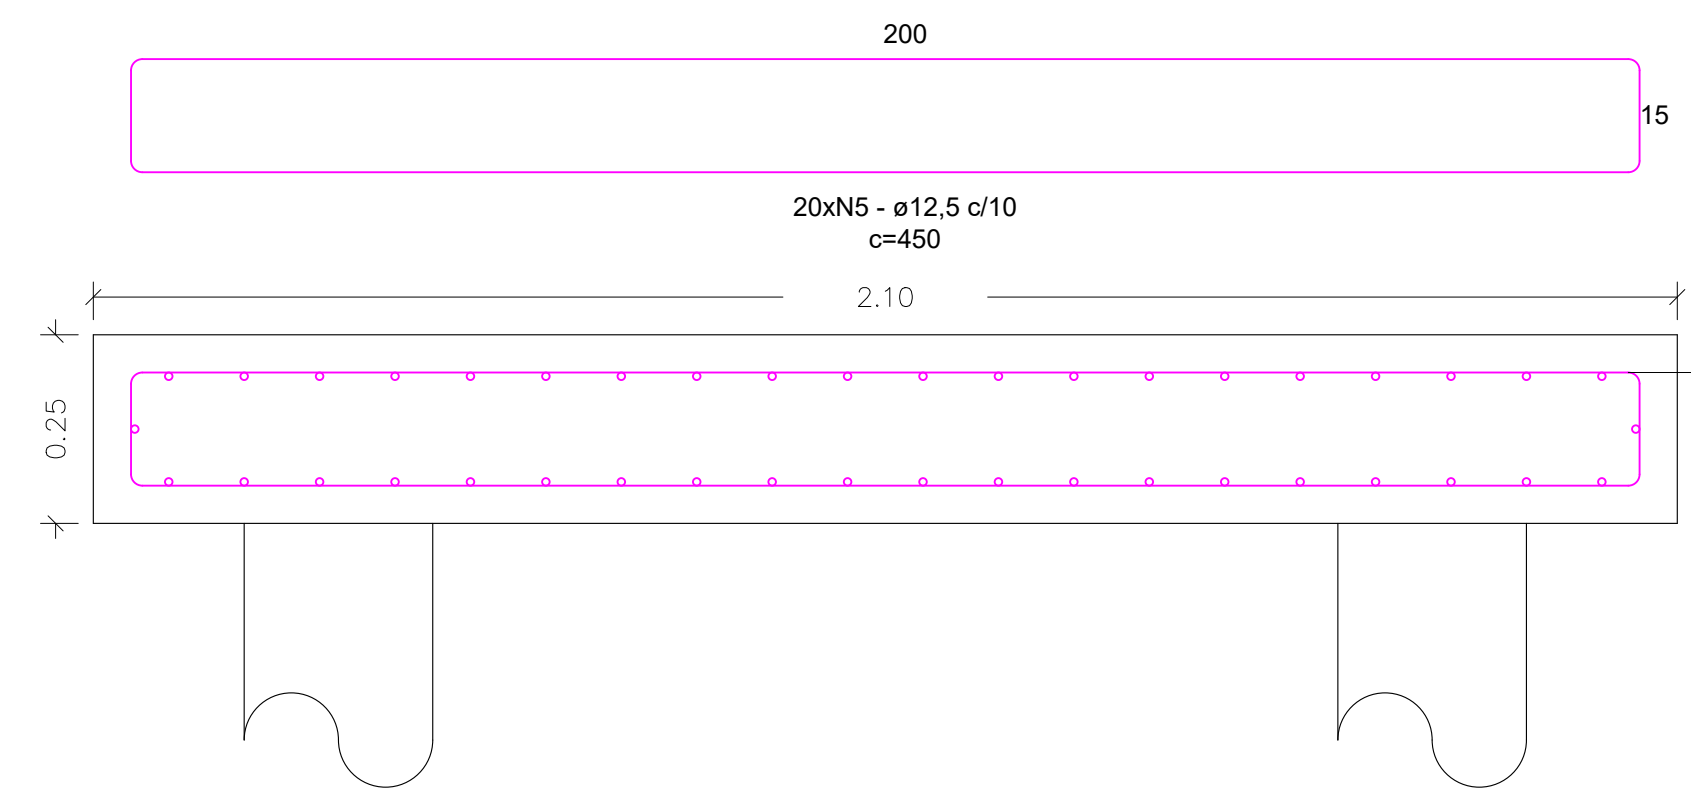


**CORTE G-G**  
ESCALA 1:10

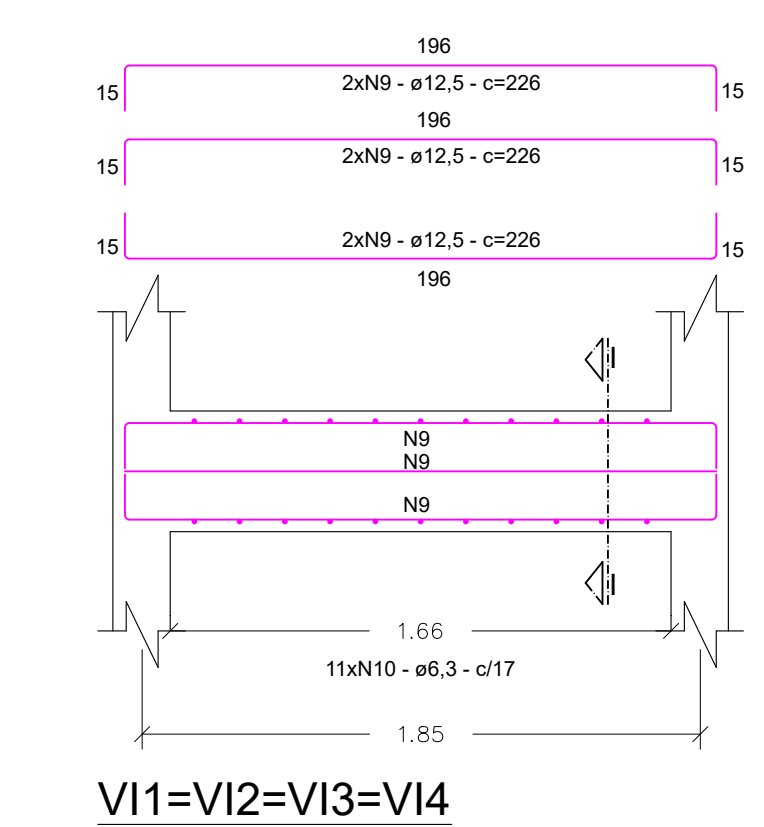

**CORTE H-H**  
ESCALA 1:10

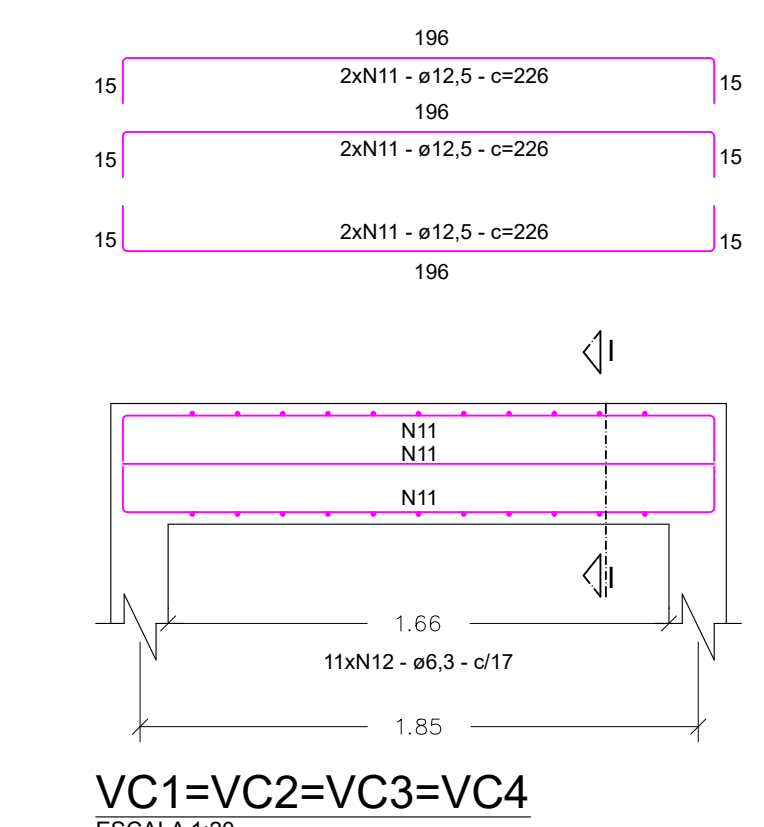


**CORTE I-I**  
ESCALA 1:10

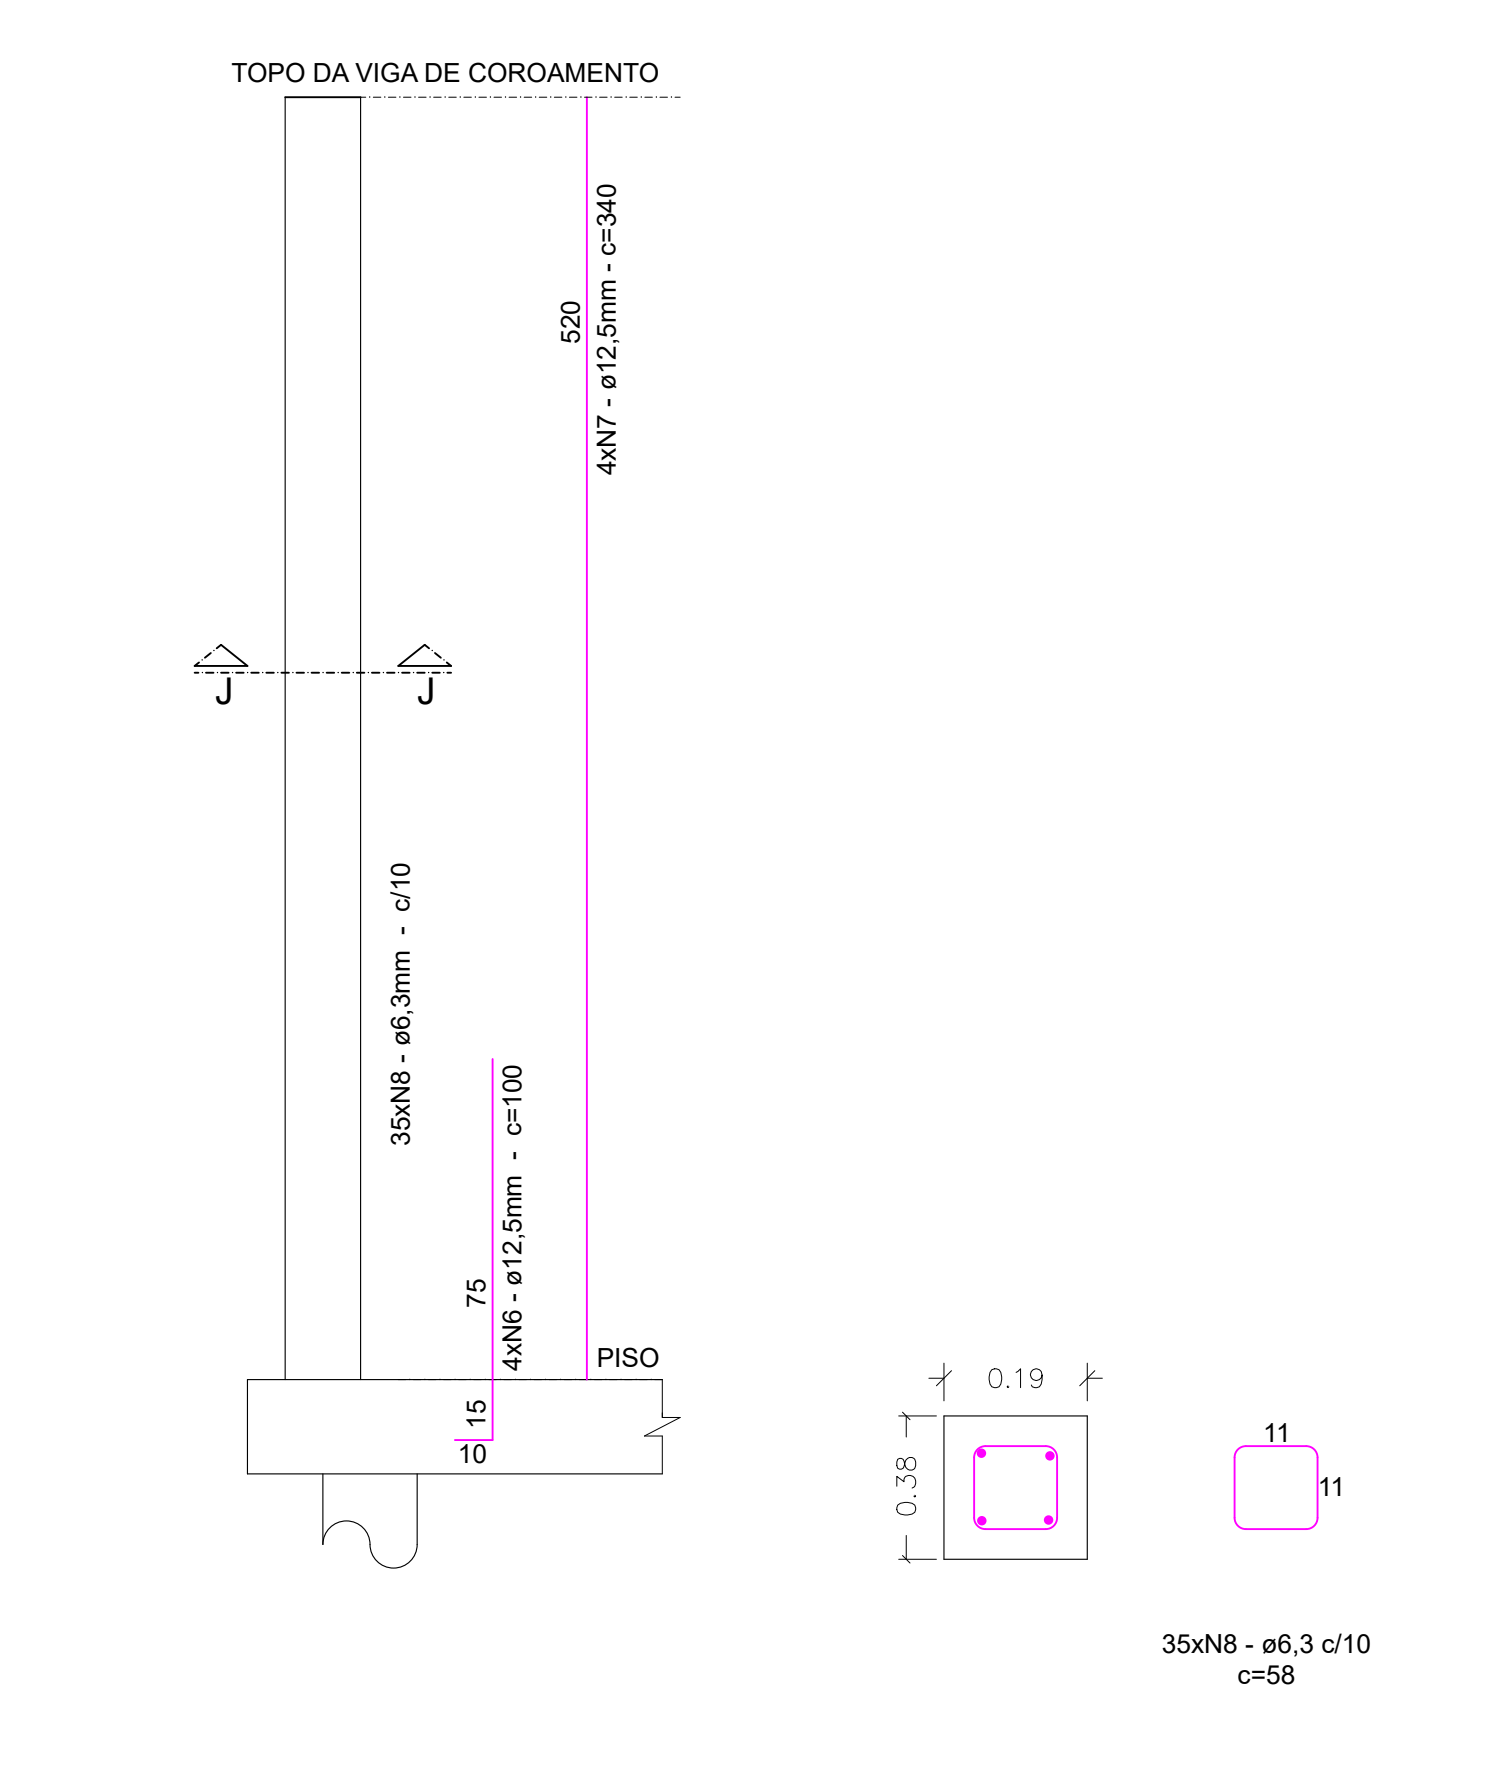

**P1=P2=P3=P4**  
ESCALA 1:20


**CORTE J-J**  
ESCALA 1:10

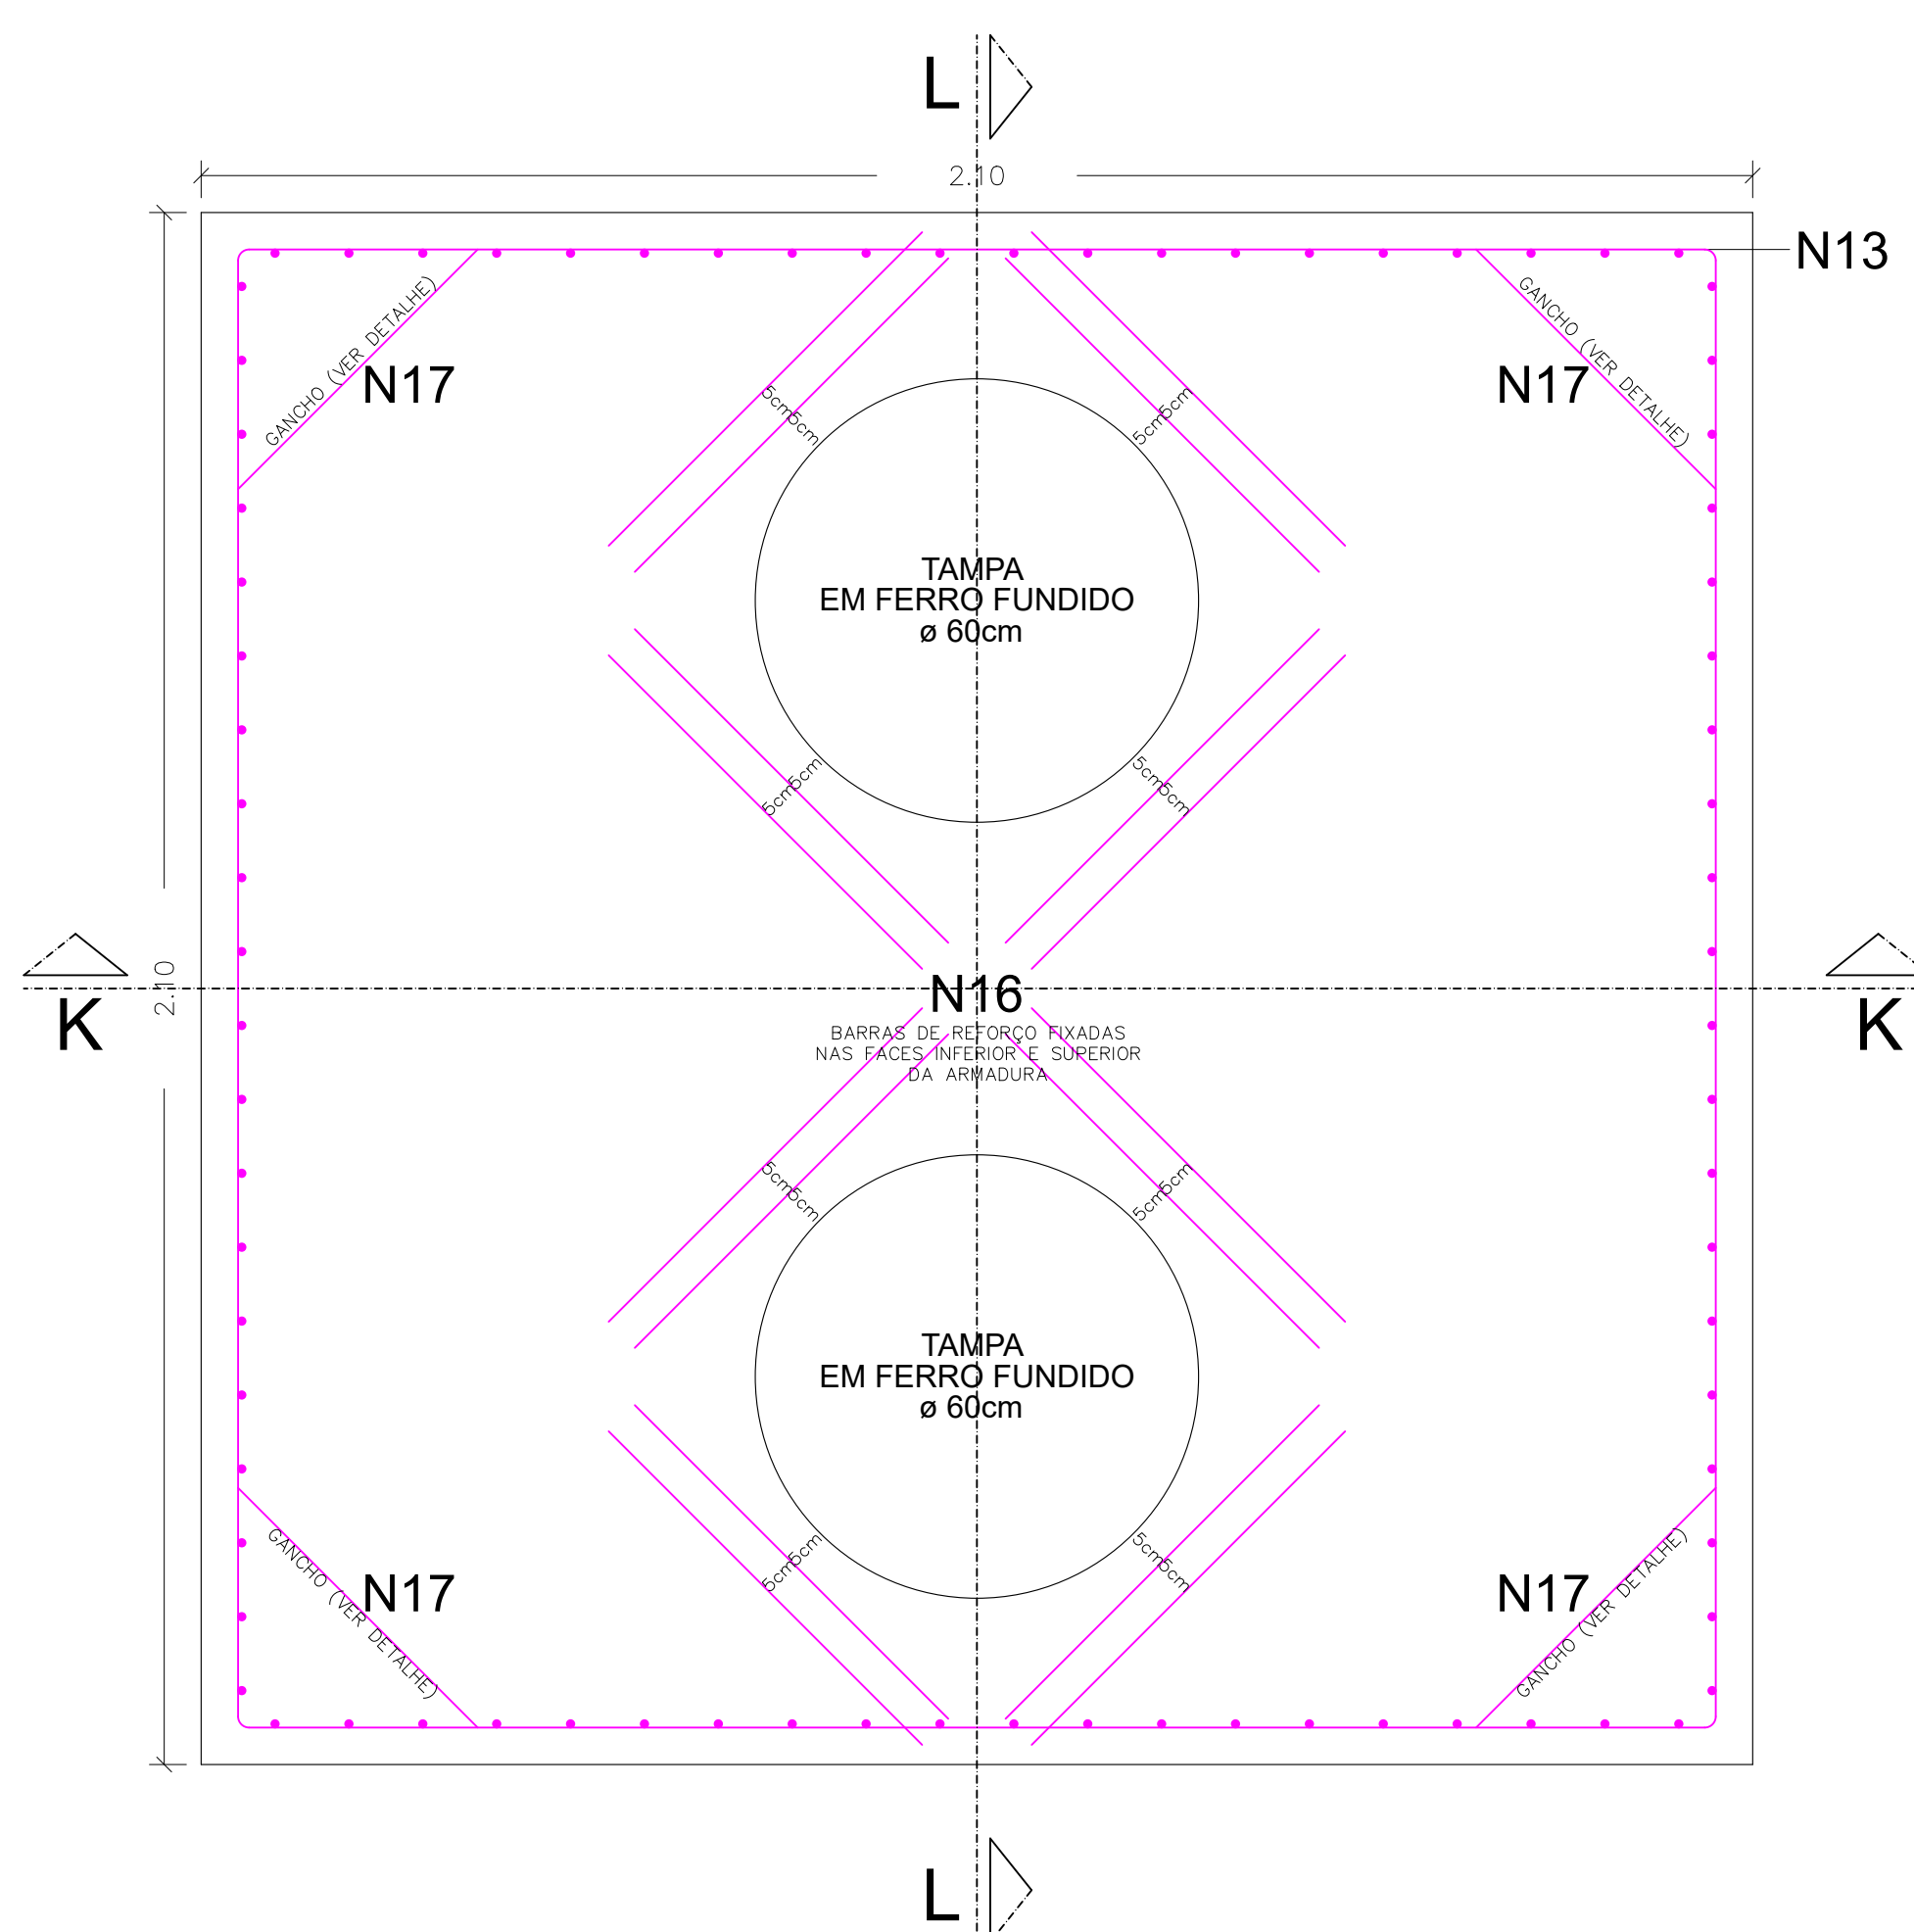

**TAMPA**  
ESCALA 1:10



**CORTE K-K**  
ESCALA 1:10

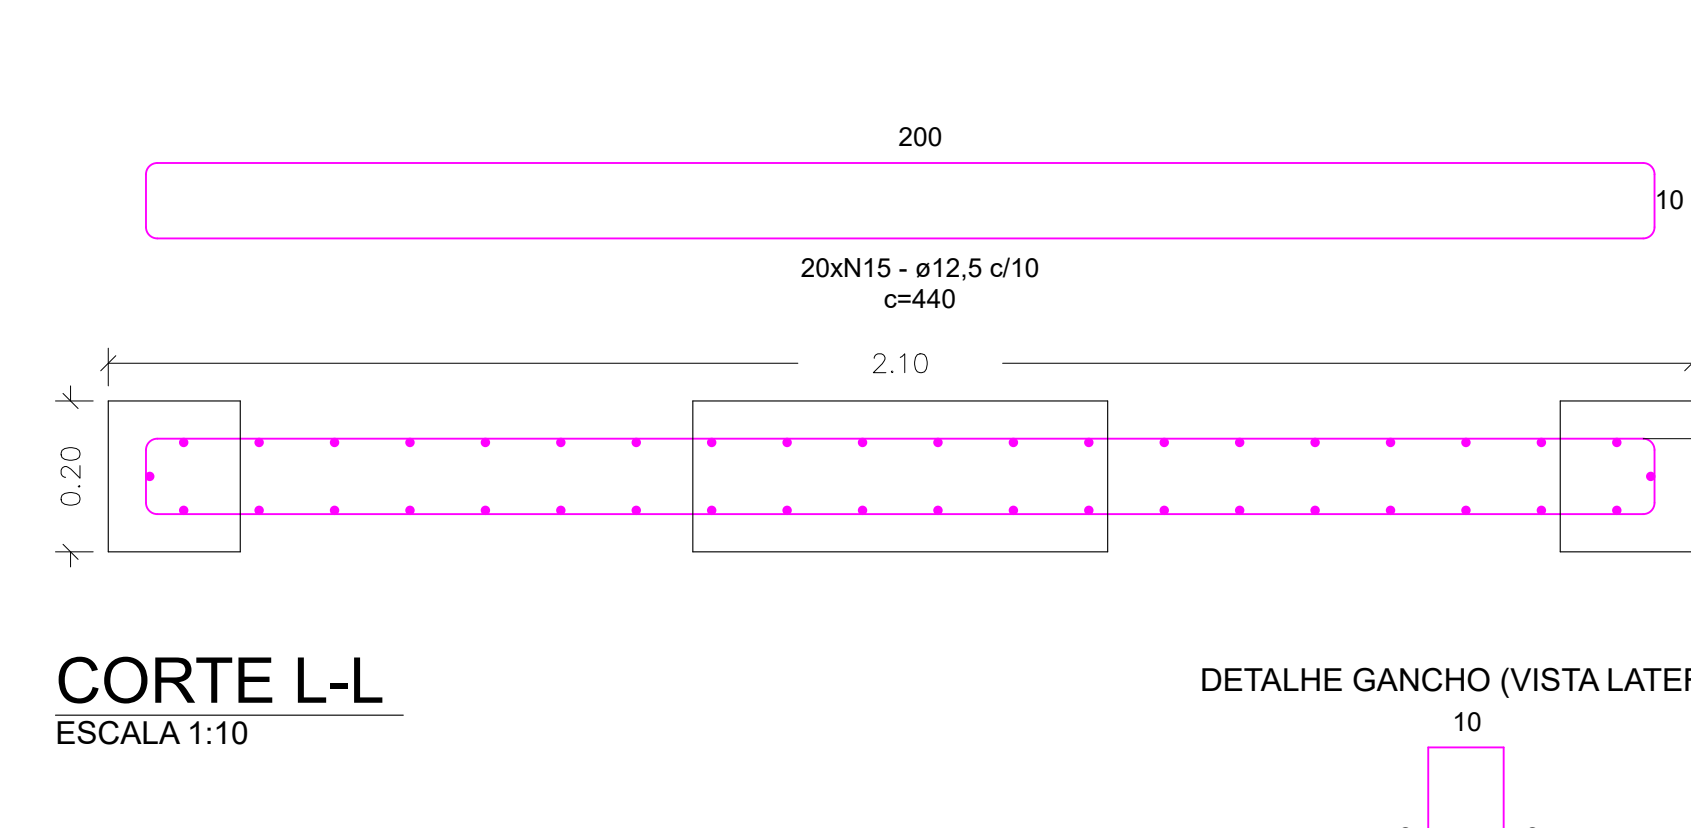

**CORTE L-L**  
ESCALA 1:10

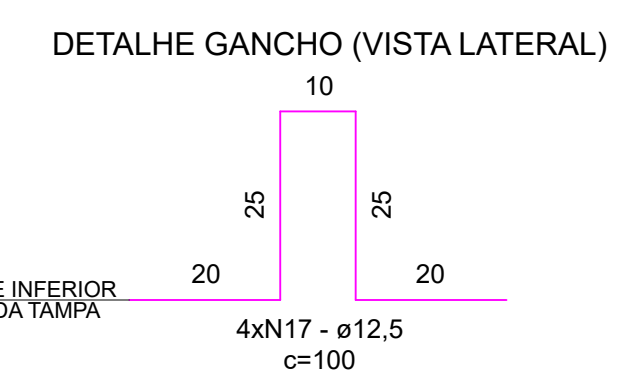


TABELA DE AÇO					
Peça	Barra	Ø (mm)	Quant.	Comprimento unitário (cm)	Comprimento total (cm)
E1, E2, E3, E4	N1	10,0	48	600	28.800
	N2	6,3	320	67	21.440
	N3	12,5	2	800	1.600
LAJE DE PISO	N4	12,5	40	450	18.000
	N5	12,5	40	450	18.000
	N6	12,5	32	100	3.200
P1, P2, P3, P4	N7	12,5	32	340	10.880
	N8	6,3	280	58	16.240
	N9	12,5	48	226	10.848
V1, V2, V3, V4	N10	6,3	88	100	8.800
	N11	12,5	48	226	10.848
	N12	6,3	88	100	8.800
VC1, VC2, VC3, VC4	N13	12,5	2	800	1.600
	N14	12,5	40	440	17.700
	N15	12,5	40	440	17.700
TAMPA MACIÇA	N16	10,0	32	60	1.920
	N17	16,0	4	100	400
	<b>TOTAL</b>				

RESUMO DE AÇO			
Aço	Ø (mm)	Massa (kg)	Compensação (%) Total (kg)
CA-50	6,3	135,44	10 148,98
CA-50	10,0	177,70	10 201,98
CA-50	12,5	1.062,92	10 1.169,21
CA-50	16,0	6,31	10 6,94
<b>TOTAL</b>			<b>1.533,03</b>

RESUMO DE FORMAS E CONCRETO		
Local	Formas (m²)	Concreto (m³)
Fundação (Estacas e laje de piso)	4,20	6,13
Estrutura (Vigas e pilares)	46,97	3,00
Encaminhamento de resíduos	5,15	1,30
Cobertura (Tampa maciça)	12,18	1,76
<b>TOTAIS</b>	<b>68,50</b>	<b>12,19</b>

- LEGENDA**
- PILAR QUE NASCE
  - PILAR QUE PASSA
  - PILAR QUE MORRE

REVISÃO	DESCRIÇÃO	DATA	DESENHO	APROVAÇÃO
				DATA: 23/01/2026 ESCALA: INDICADA FOLHA: 02/02
LOCAL: RUA CROÁCIA - JARDIM EUROPA IV		PROJETO: Engº Edie Sérgio Olivatto EXECUÇÃO: Engº Leandro Ramalho		