


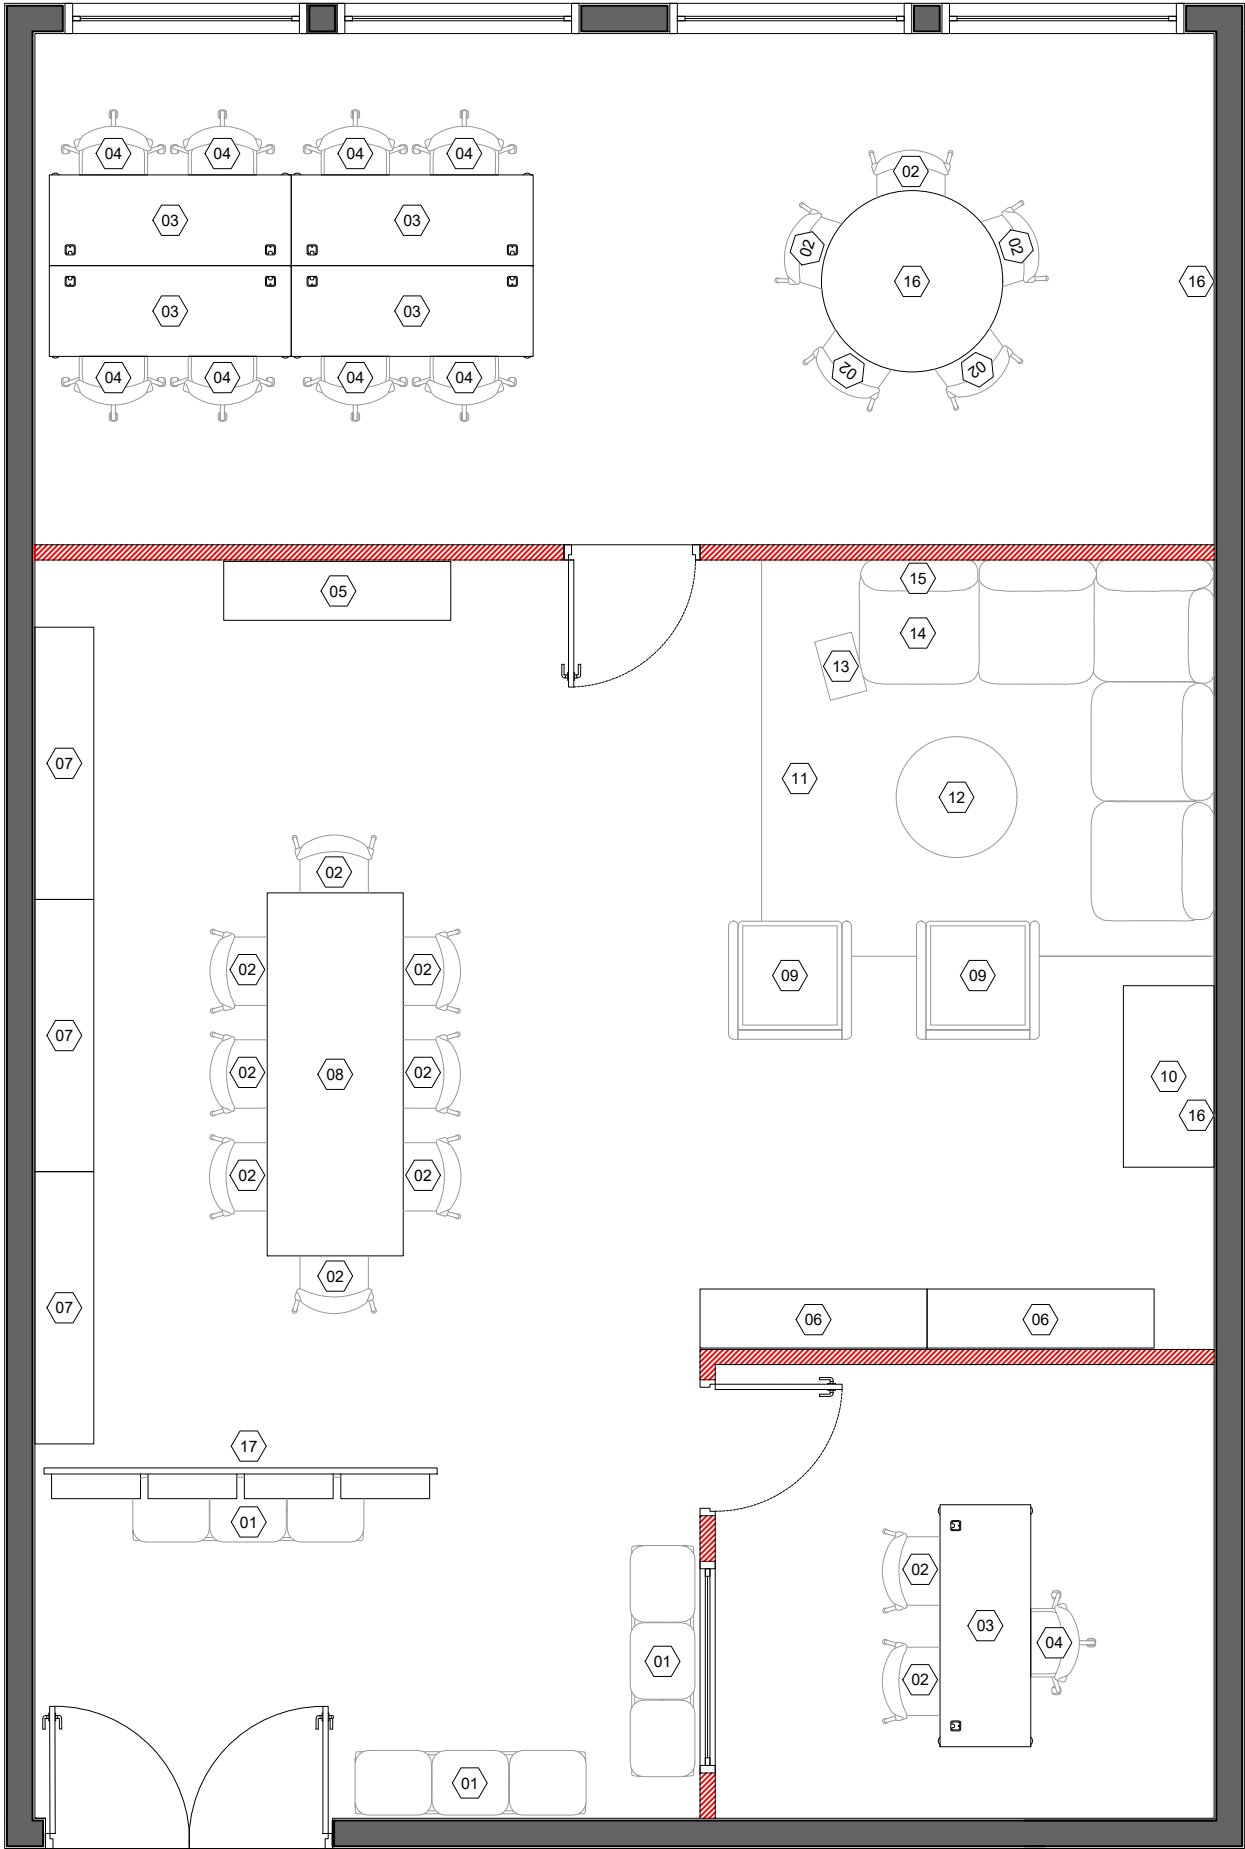

1 PLANTA LAYOUT
ESC. 1:50

TABELA DE MOBILIÁRIO - SALA DOS PROFESSORES					
CÓD.	DESCRIÇÃO	LARGURA (cm)	ALTURA (cm)	PROFUNDIDADE (cm)	QUANTIDADE
01	BANCO SEM ENCOSTO	149	47	41	03
02	CADEIRA FIXA SEM BRAÇOS	44	49,5	140	15
03	MESA RETA PARA COMPUTADOR	140	73 a 75	60	05
04	CADEIRA COM RODÍZIOS E ASSENTO ESTOFADO	44	44 A 52	49,5	09
05	ARMÁRIO EXISTENTE (25 PORTAS)	30	60	42	01
06	ARMÁRIO EXISTENTE (14 PORTAS)	30	60	42	02
07	ARMÁRIO EXISTENTE (18 PORTAS)	30	60	42	03
08	MESA COLETIVA RETÂNGULAR	240	90	73	01
09	POLTRONA ESTOFADA COM BRAÇO	80	85	80	02
10	MESA RETÂNGULAR	120	76	60	01
11	TAPETE	300	260		01
12	MESA DE CENTRO REDONDA	Ø80	30		01
13	MESA DE APOIO RETÂNGULAR	55	37	72	02
14	SOFÁ MODULAR ASSENTO	70	70	20	10
15	SOFÁ MODULAR ENCOSTO	70	45	10	06
16	MESA REDONDA	Ø90	73		01
17	DIVISÓRIA METÁLICA	260	250	18	01
18	PAINEL DE RECADOS	180	120		01
16	LOUSA DE VIDRO	200	120		01

- OBSERVAÇÕES
- CONFERIR MEDIDAS NO LOCAL;
 - NÃO UTILIZAR ESCALA SOBRE O PAPEL;
 - EM CASO DE CONFLITO DE COTAS, PREVALECE A DO DESENHO DE MAIOR ESCALA;
 - EM CASO DE DÚVIDAS CONSULTE SEMPRE O RESPONSÁVEL TÉCNICO
 - A REPRODUÇÃO PARCIAL OU TOTAL DESTES DESENHOS ESTÁ PROIBIDA; DIREITOS AUTORAIS DE ACORDO COM A LEI FEDERAL 9.610 DE FEVEREIRO DE 1998.

PROJETO
SALA DOS PROFESSORES
PROPRIETÁRIO
FIEC

FIEC

CONTEÚDO:
PLANTA LAYOUT

ESCALA: 1:50


DOCUMENTO EMITIDO PARA:


- ☐ APROVAÇÃO CLIENTE
☐ APROVAÇÃO LEGAL
☐ PROJ. COMPLEMENTAR
☐ ORÇAMENTOS
☐ EXECUÇÃO

DATA: 17/04/2025
ARQUIVO: PE_PROFESSORES_FIEC_R00.dwg
ORIENTAÇÃO: Prof. Renato Montagner


DESENHISTA: Letícia Bandoni Tatiyama

FOLHA/REVISÃO:
01 / 15 REV00

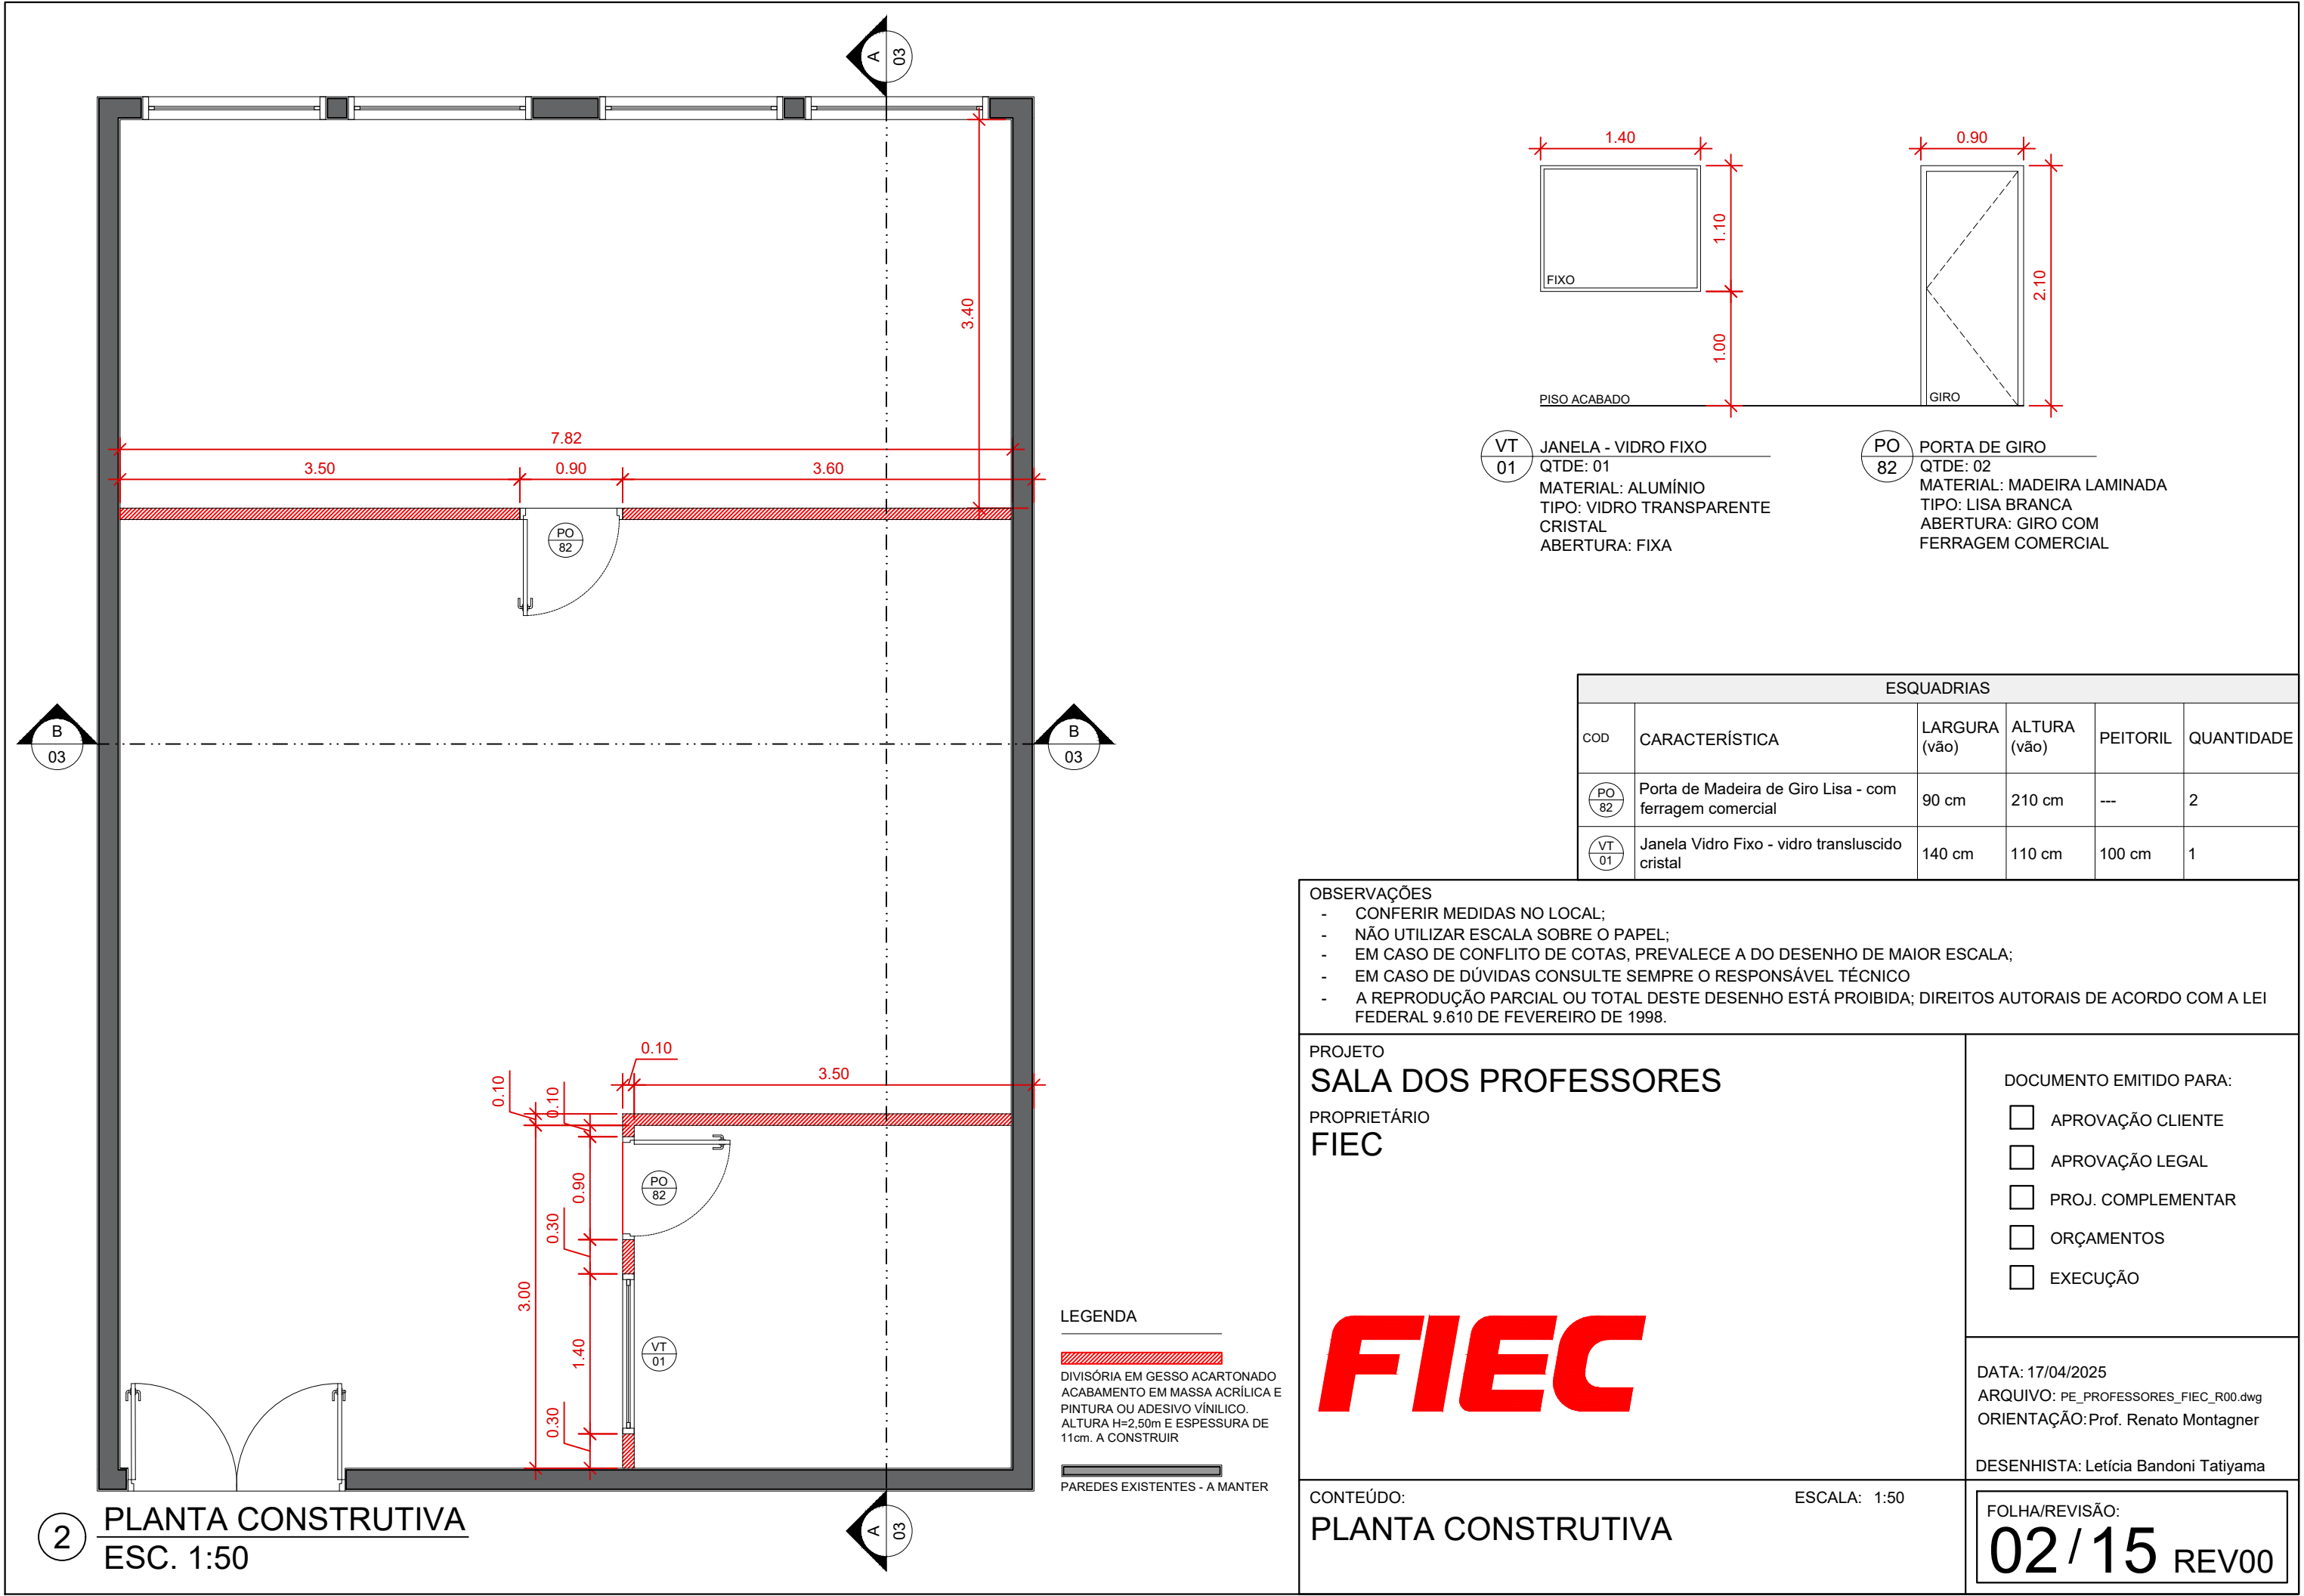

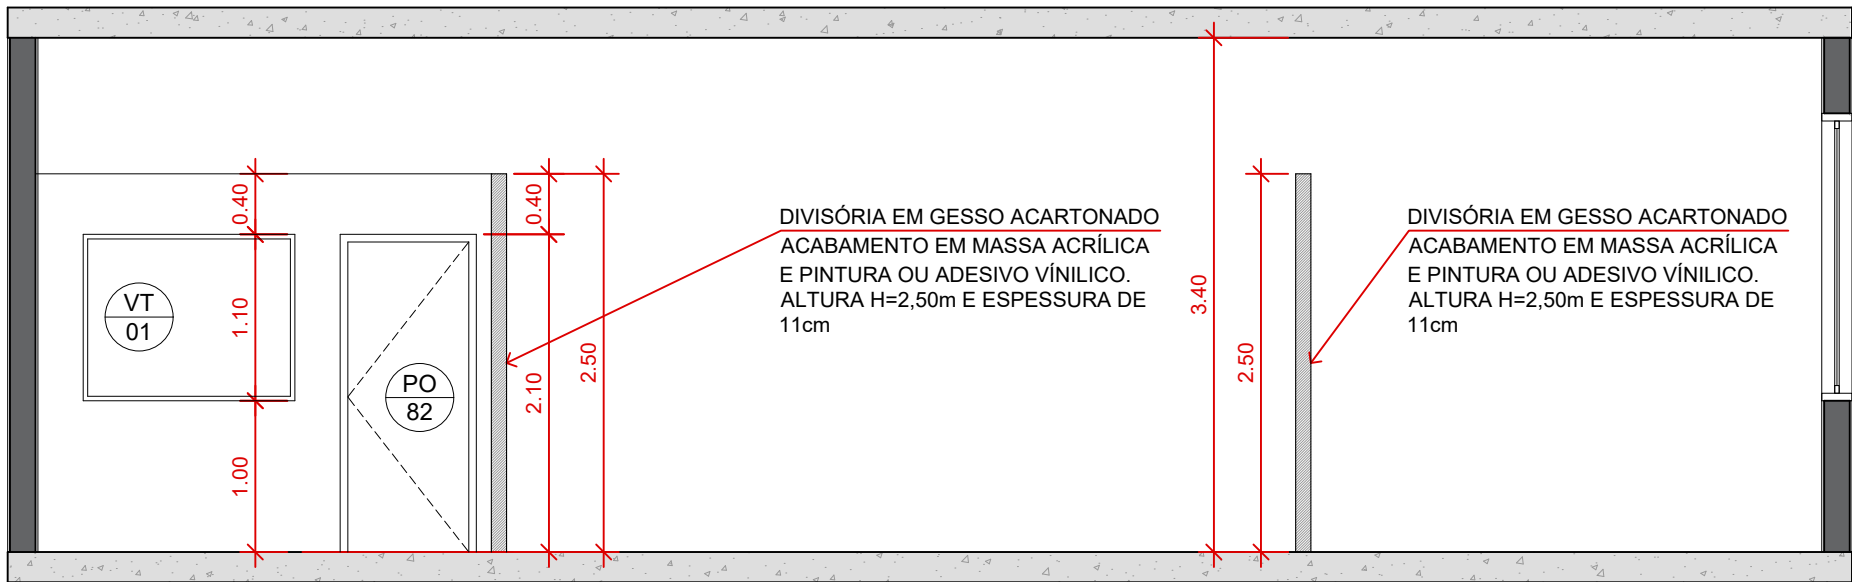

3 CORTE AA - LONGITUDINAL
ESC. 1:50

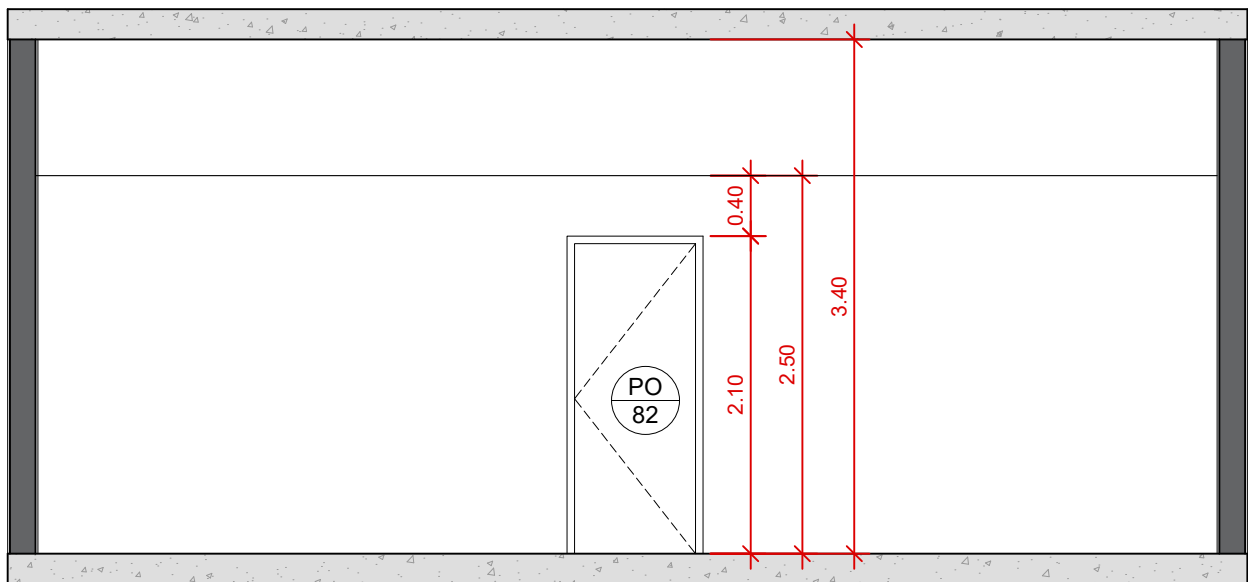


4 CORTE BB - TRANSVERSAL
ESC. 1:50

ESQUADRIAS					
COD	CARACTERÍSTICA	LARGURA (vão)	ALTURA (vão)	PEITORIL	QUANTIDADE
PO 82	Porta de Madeira de Giro Lisa - com ferragem comercial	90 cm	210 cm	---	2
VT 01	Janela Vidro Fixo - vidro translúcido cristal	140 cm	110 cm	100 cm	1

OBSERVAÇÕES

- CONFERIR MEDIDAS NO LOCAL;
- NÃO UTILIZAR ESCALA SOBRE O PAPEL;
- EM CASO DE CONFLITO DE COTAS, PREVALECE A DO DESENHO DE MAIOR ESCALA;
- EM CASO DE DÚVIDAS CONSULTE SEMPRE O RESPONSÁVEL TÉCNICO
- A REPRODUÇÃO PARCIAL OU TOTAL DESTES DESENHOS ESTÁ PROIBIDA; DIREITOS AUTORAIS DE ACORDO COM A LEI FEDERAL 9.610 DE FEVEREIRO DE 1998.

PROJETO SALA DOS PROFESSORES PROPRIETÁRIO FIEC	DOCUMENTO EMITIDO PARA: ☐ APROVAÇÃO CLIENTE ☐ APROVAÇÃO LEGAL ☐ PROJ. COMPLEMENTAR ☐ ORÇAMENTOS ☐ EXECUÇÃO
FIEC	DATA: 17/04/2025 ARQUIVO: PE_PROFESSORES_FIEC_R00.dwg ORIENTAÇÃO: Prof. Renato Montagner DESENHISTA: Letícia Bandoni Tatiyama
CONTEÚDO: CORTES AA E BB	ESCALA: 1:50 FOLHA/REVISÃO: 03/15 REV00

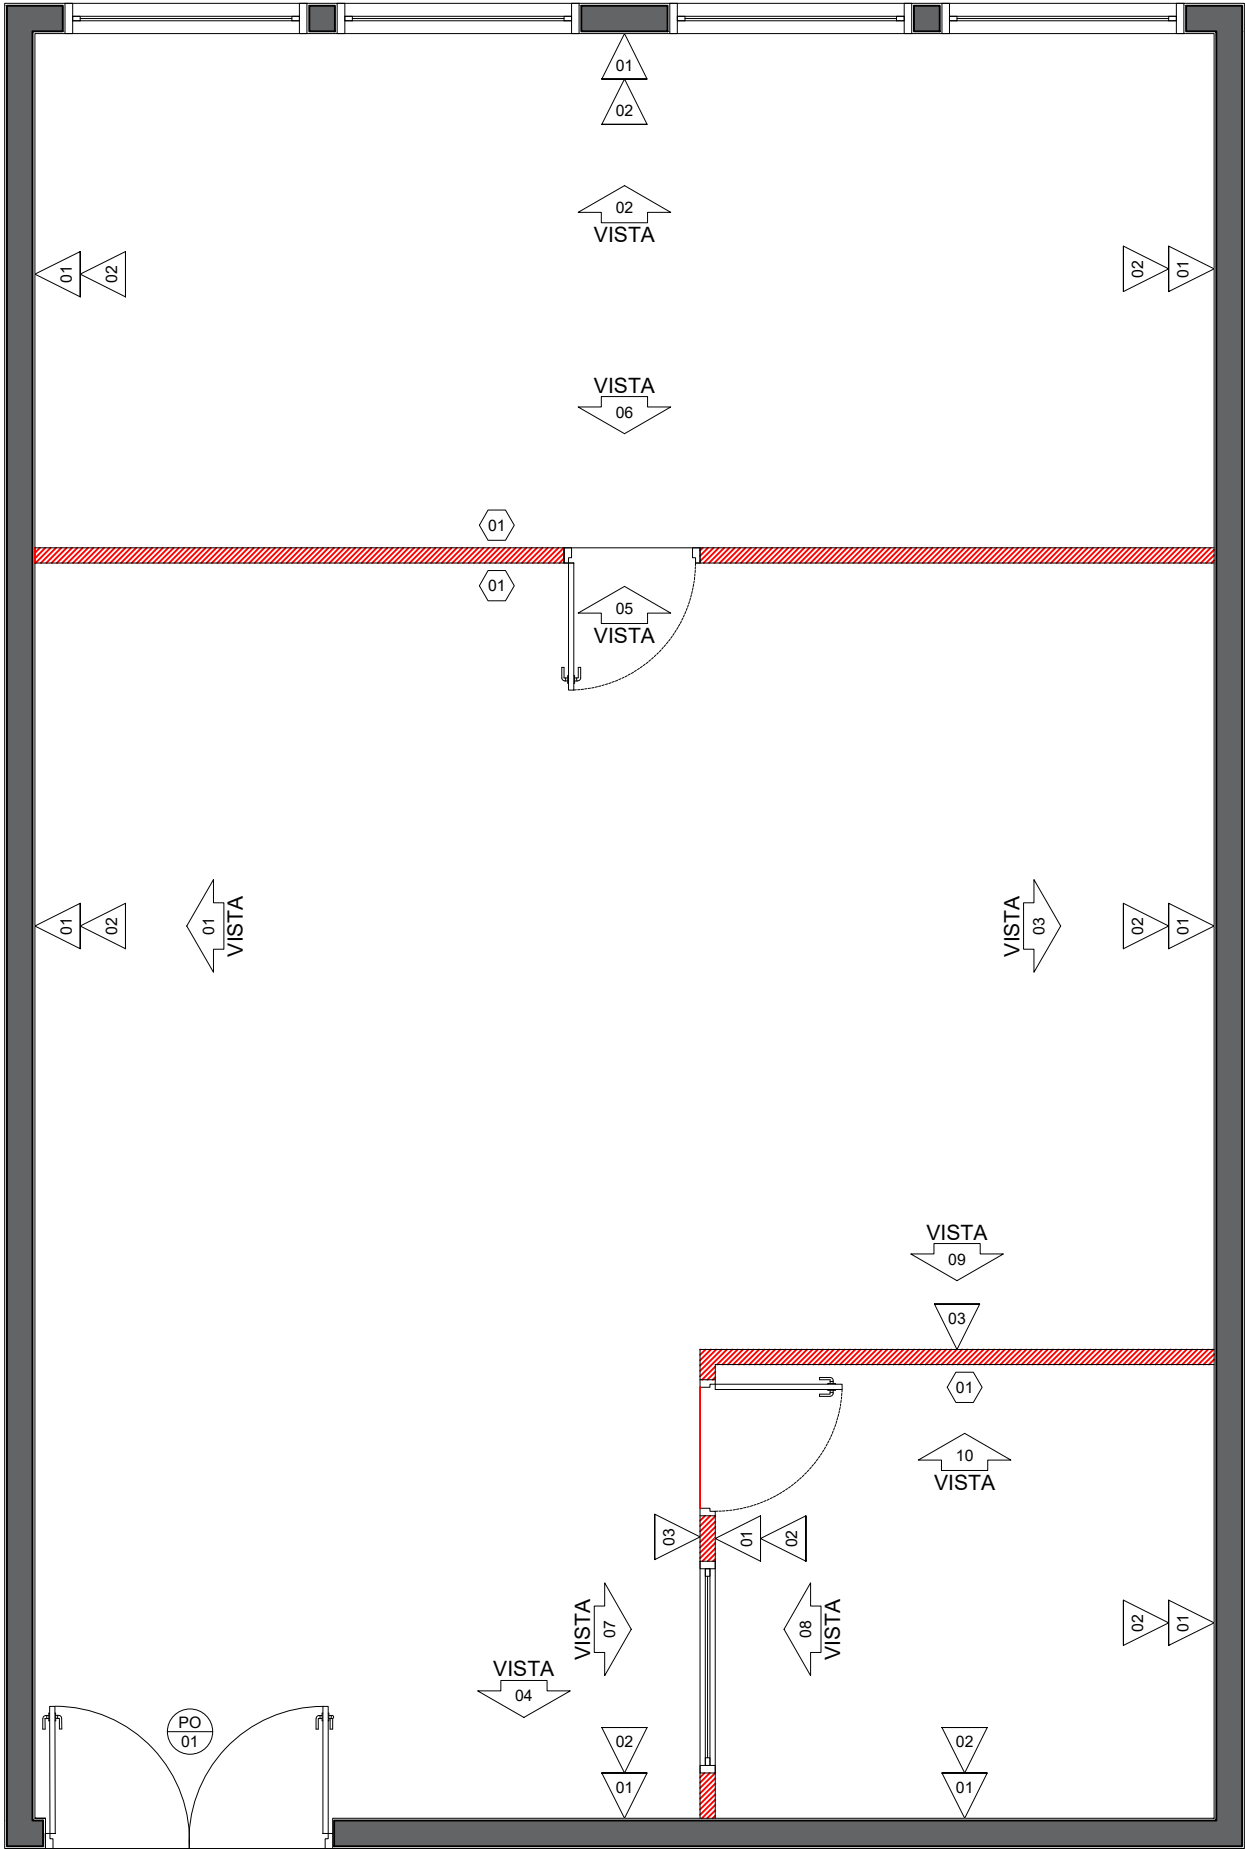

5 PLANTA DE ACABAMENTOS
ESC. 1:50

PAREDE	
01	Pintura Acrílica - Branca: "Branco Neve" Suvinil ref. RM181 ou similar. Acabamento Fosco
02	Pintura Acrílica - "Névoa Intensa" ref. B756 ou similar. Acabamento Acetinado - H=1,15m
03	Pintura Acrílica - "Giz de Cera" Suvinil ref. R664 ou similar. Acabamento Fosco
TETO	
01	Pintura Acrílica - "Branco Neve" Suvinil ref. RM181 ou similar. Acabamento Fosco
PORTAS	
PO 01	Pintura Acrílica - "Delícia de Milho" Suvinil ref. P610 ou similar. Acabamento Fosco. Em ambos os lados (interno e externo)
ELEMENTOS VISUAIS	
01	Adesivo vinílico - Painei Decorativo - Fundo cinza "Névoa Intensa" Suvinil ref. B756 ou similar. Gráficos azul "Giz de Cera" Suvinil ref. R664 ou similar e amarelo "Delícia de Milho" Suvinil ref. P610 ou similar - Dets. 01, 02 e 03.
ÁREA DE PINTURA	
Área total de portas de madeira a serem pintadas: 8,10m²	
Área total de paredes internas a serem pintadas: 237,86m²	

- OBSERVAÇÕES
- CONFERIR MEDIDAS NO LOCAL;
 - NÃO UTILIZAR ESCALA SOBRE O PAPEL;
 - EM CASO DE CONFLITO DE COTAS, PREVALECE A DO DESENHO DE MAIOR ESCALA;
 - EM CASO DE DÚVIDAS CONSULTE SEMPRE O RESPONSÁVEL TÉCNICO
 - A REPRODUÇÃO PARCIAL OU TOTAL DESTA DESENHO ESTÁ PROIBIDA; DIREITOS AUTORAIS DE ACORDO COM A LEI FEDERAL 9.610 DE FEVEREIRO DE 1998.

PROJETO
SALA DOS PROFESSORES
PROPRIETÁRIO
FIEC



CONTEÚDO:
PLANTA DE ACABAMENTOS


ESCALA: 1:50

- DOCUMENTO EMITIDO PARA:
- ☐ APROVAÇÃO CLIENTE
 - ☐ APROVAÇÃO LEGAL
 - ☐ PROJ. COMPLEMENTAR
 - ☐ ORÇAMENTOS
 - ☐ EXECUÇÃO


DATA: 17/04/2025
ARQUIVO: PE_PROFESSORES_FIEC_R00.dwg
ORIENTAÇÃO: Prof. Renato Montagner

DESENHISTA: Letícia Bandoni Tatiyama

FOLHA/REVISÃO:
04 / 15 REV00

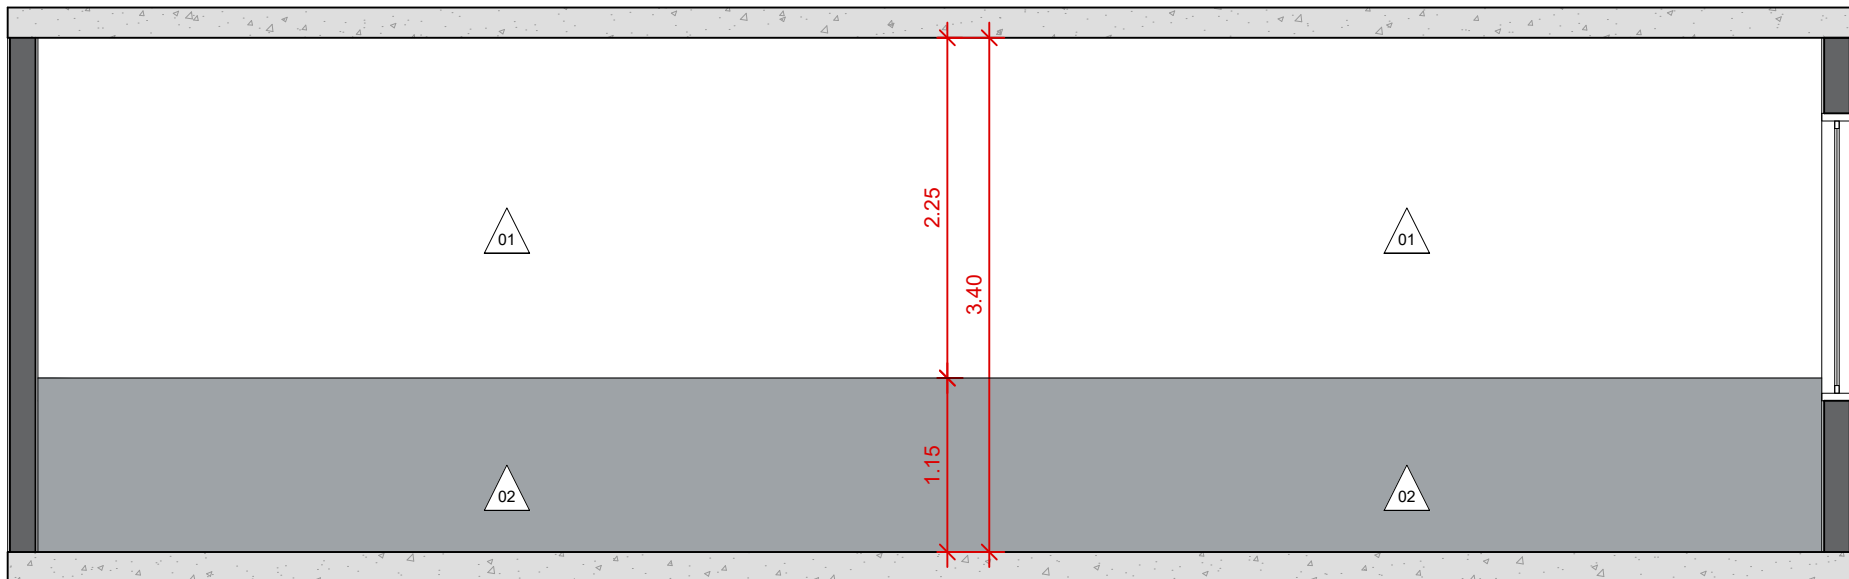

6 VISTA 01
ESC. 1:50

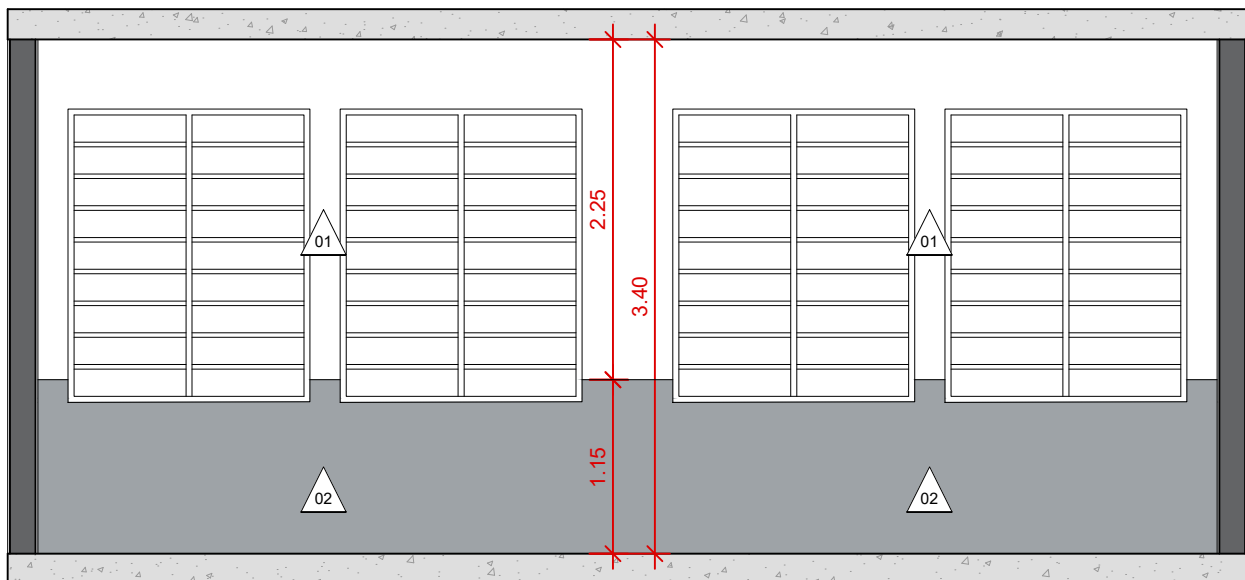


7 VISTA 02
ESC. 1:50

PAREDE	
01	Pintura Acrílica - Branca: "Branco Neve" Suvinil ref. RM181 ou similar. Acabamento Fosco
02	Pintura Acrílica - "Névoa Intensa" ref. B756 ou similar. Acabamento Acetinado - H=1,15m
03	Pintura Acrílica - "Giz de Cera" Suvinil ref. R664 ou similar. Acabamento Fosco
TETO	
01	Pintura Acrílica - "Branco Neve" Suvinil ref. RM181 ou similar. Acabamento Fosco
PORTAS	
PO 01	Pintura Acrílica - "Delícia de Milho" Suvinil ref. P610 ou similar. Acabamento Fosco. Em ambos os lados (interno e externo)
ELEMENTOS VISUAIS	
01	Adesivo vinílico - Painel Decorativo - Fundo cinza "Névoa Intensa" Suvinil ref. B756 ou similar. Gráficos azul "Giz de Cera" Suvinil ref. R664 ou similar e amarelo "Delícia de Milho" Suvinil ref. P610 ou similar - Dets. 01, 02 e 03.
ÁREA DE PINTURA	
Área total de portas de madeira a serem pintadas: 8,10m²	
Área total de paredes internas a serem pintadas: 237,86m²	


- OBSERVAÇÕES
- CONFERIR MEDIDAS NO LOCAL;
 - NÃO UTILIZAR ESCALA SOBRE O PAPEL;
 - EM CASO DE CONFLITO DE COTAS, PREVALECE A DO DESENHO DE MAIOR ESCALA;
 - EM CASO DE DÚVIDAS CONSULTE SEMPRE O RESPONSÁVEL TÉCNICO
 - A REPRODUÇÃO PARCIAL OU TOTAL DESTES DESENHOS ESTÁ PROIBIDA; DIREITOS AUTORAIS DE ACORDO COM A LEI FEDERAL 9.610 DE FEVEREIRO DE 1998.

PROJETO SALA DOS PROFESSORES PROPRIETÁRIO FIEC FIEC	DOCUMENTO EMITIDO PARA: ☐ APROVAÇÃO CLIENTE ☐ APROVAÇÃO LEGAL ☐ PROJ. COMPLEMENTAR ☐ ORÇAMENTOS ☐ EXECUÇÃO
	DATA: 17/04/2025 ARQUIVO: PE_PROFESSORES_FIEC_R00.dwg ORIENTAÇÃO: Prof. Renato Montagner DESENHISTA: Letícia Bandoni Tatiyama
	FOLHA/REVISÃO: 05/15 REV00

CONTEÚDO: VISTAS INTERNAS 01 E 02
ESCALA: 1:50

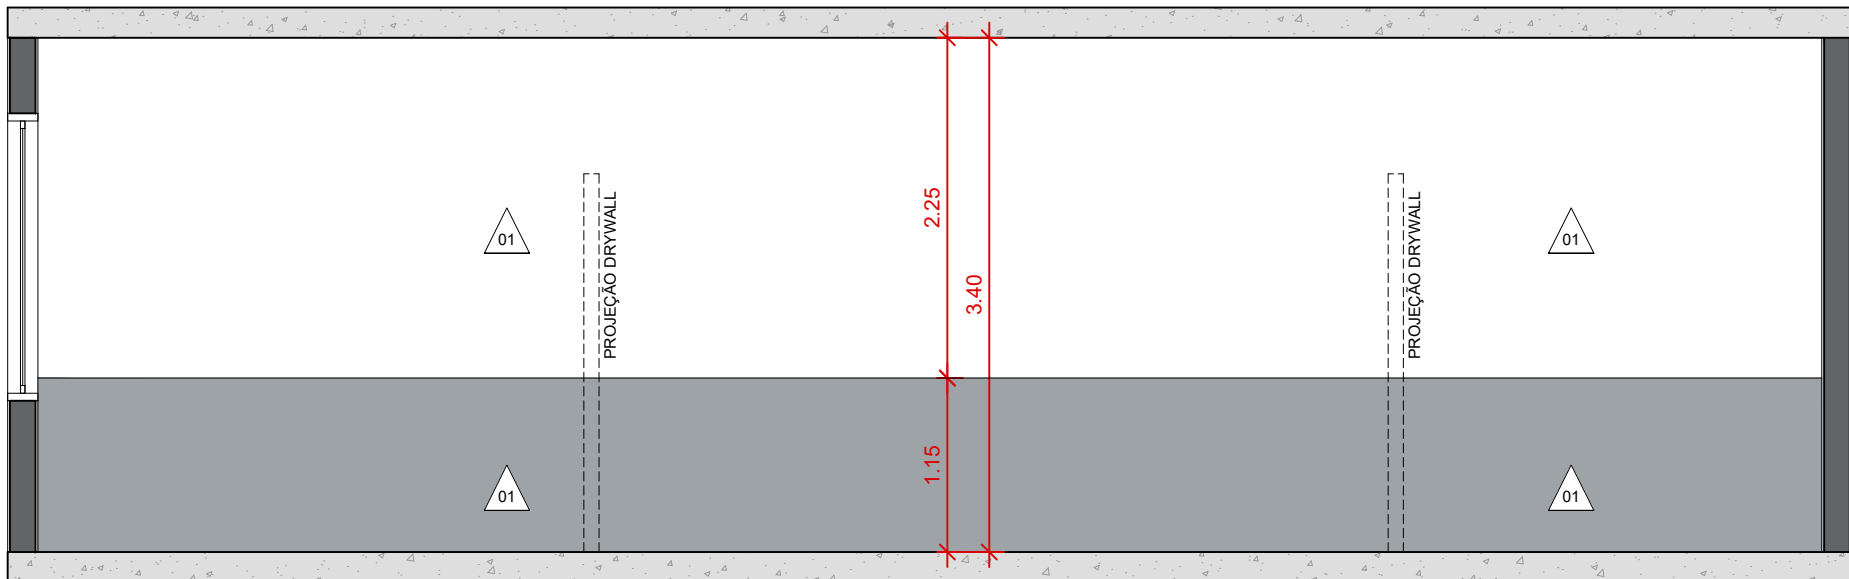

8 VISTA 03
ESC. 1:50

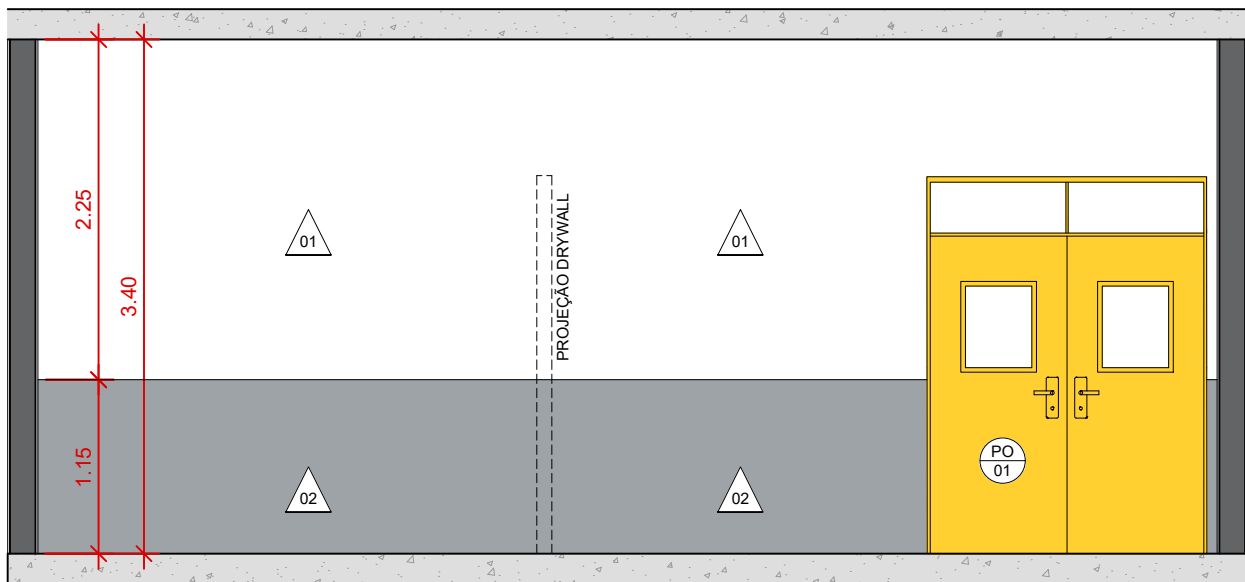

9 VISTA 04
ESC. 1:50

PAREDE	
01	Pintura Acrílica - Branca: "Branco Neve" Suvinil ref. RM181 ou similar. Acabamento Fosco
02	Pintura Acrílica - "Névoa Intensa" ref. B756 ou similar. Acabamento Acetinado - H=1,15m
03	Pintura Acrílica - "Giz de Cera" Suvinil ref. R664 ou similar. Acabamento Fosco
TETO	
01	Pintura Acrílica - "Branco Neve" Suvinil ref. RM181 ou similar. Acabamento Fosco
PORTAS	
PO 01	Pintura Acrílica - "Delícia de Milho" Suvinil ref. P610 ou similar. Acabamento Fosco. Em ambos os lados (interno e externo)
ELEMENTOS VISUAIS	
01	Adesivo vinílico - Painel Decorativo - Fundo cinza "Névoa Intensa" Suvinil ref. B756 ou similar. Gráficos azul "Giz de Cera" Suvinil ref. R664 ou similar e amarelo "Delícia de Milho" Suvinil ref. P610 ou similar - Dets. 01, 02 e 03.
ÁREA DE PINTURA	
Área total de portas de madeira a serem pintadas: 8,10m²	
Área total de paredes internas a serem pintadas: 237,86m²	

- OBSERVAÇÕES
- CONFERIR MEDIDAS NO LOCAL;
 - NÃO UTILIZAR ESCALA SOBRE O PAPEL;
 - EM CASO DE CONFLITO DE COTAS, PREVALECE A DO DESENHO DE MAIOR ESCALA;
 - EM CASO DE DÚVIDAS CONSULTE SEMPRE O RESPONSÁVEL TÉCNICO
 - A REPRODUÇÃO PARCIAL OU TOTAL DESTES DESENHOS ESTÁ PROIBIDA; DIREITOS AUTORAIS DE ACORDO COM A LEI FEDERAL 9.610 DE FEVEREIRO DE 1998.

PROJETO
SALA DOS PROFESSORES
PROPRIETÁRIO
FIEC

FIEC

CONTEÚDO:
**VISTAS INTERNAS
03 E 04**


ESCALA: 1:50

- DOCUMENTO EMITIDO PARA:
- ☐ APROVAÇÃO CLIENTE
 - ☐ APROVAÇÃO LEGAL
 - ☐ PROJ. COMPLEMENTAR
 - ☐ ORÇAMENTOS
 - ☐ EXECUÇÃO


DATA: 17/04/2025
ARQUIVO: PE_PROFESSORES_FIEC_R00.dwg
ORIENTAÇÃO: Prof. Renato Montagner

DESENHISTA: Letícia Bandoni Tatiyama

FOLHA/REVISÃO:
06 / 15 REV00

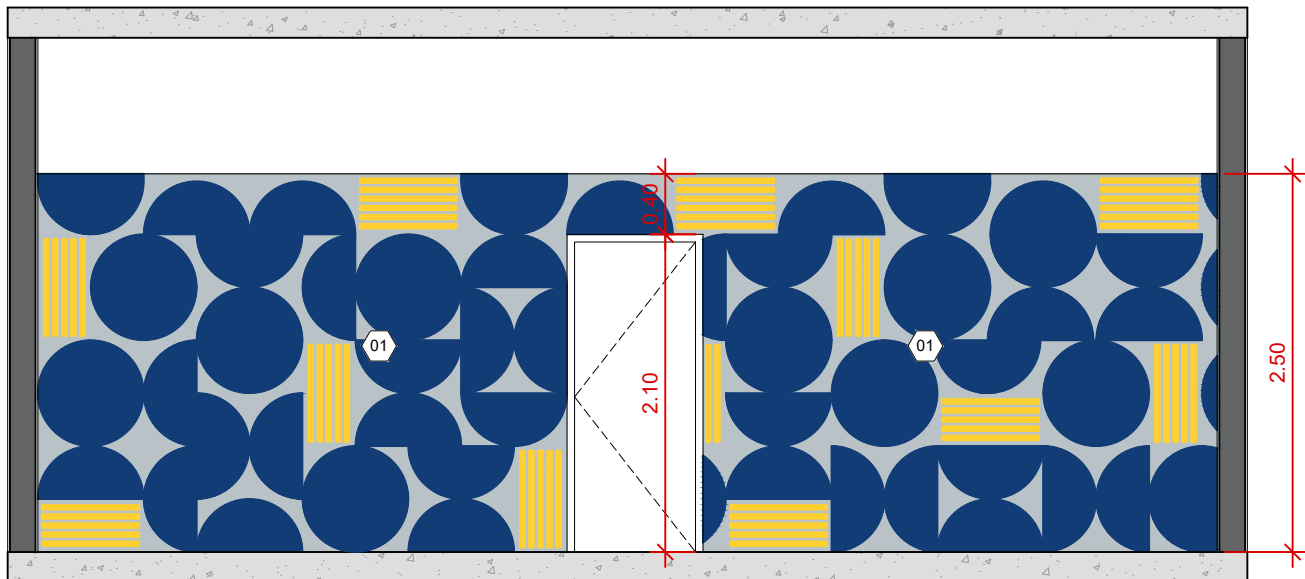

10 VISTA 05
ESC. 1:50

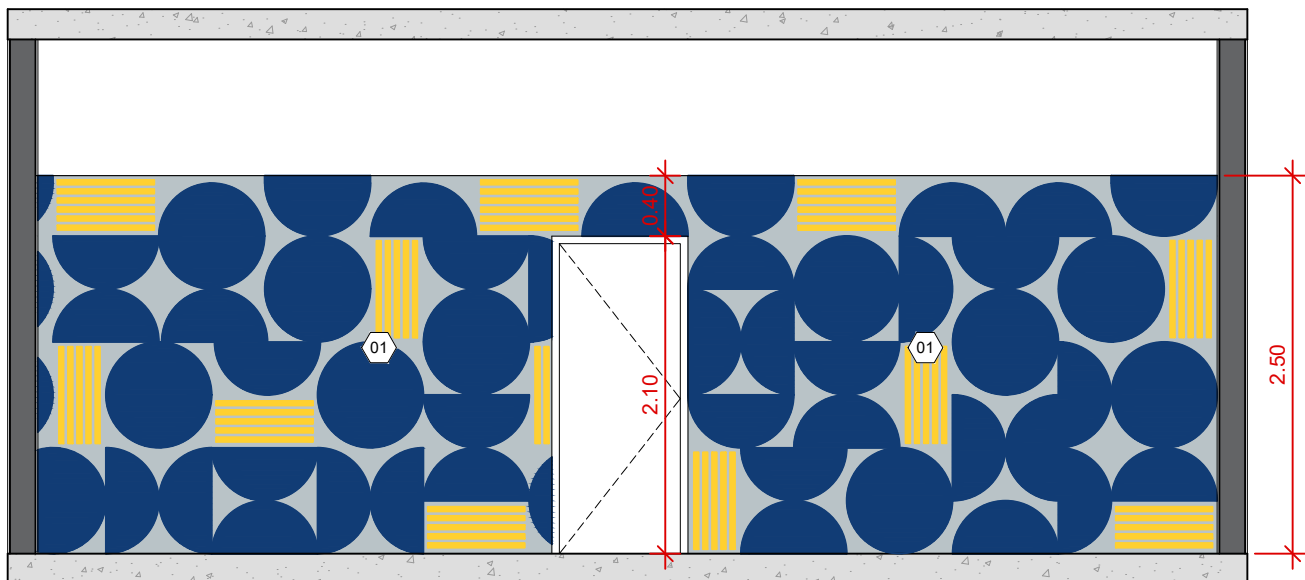

11 VISTA 06
ESC. 1:50


PAREDE	
01	Pintura Acrílica - Branca: "Branco Neve" Suvinil ref. RM181 ou similar. Acabamento Fosco
02	Pintura Acrílica - "Névoa Intensa" ref. B756 ou similar. Acabamento Acetinado - H=1,15m
03	Pintura Acrílica - "Giz de Cera" Suvinil ref. R664 ou similar. Acabamento Fosco
TETO	
01	Pintura Acrílica - "Branco Neve" Suvinil ref. RM181 ou similar. Acabamento Fosco
PORTAS	
PO 01	Pintura Acrílica - "Delícia de Milho" Suvinil ref. P610 ou similar. Acabamento Fosco. Em ambos os lados (interno e externo)
ELEMENTOS VISUAIS	
01	Adesivo vinílico - Painel Decorativo - Fundo cinza "Névoa Intensa" Suvinil ref. B756 ou similar. Gráficos azul "Giz de Cera" Suvinil ref. R664 ou similar e amarelo "Delícia de Milho" Suvinil ref. P610 ou similar - Dets. 01, 02 e 03.
ÁREA DE PINTURA	
Área total de portas de madeira a serem pintadas: 8,10m²	
Área total de paredes internas a serem pintadas: 237,86m²	

- OBSERVAÇÕES
- CONFERIR MEDIDAS NO LOCAL;
 - NÃO UTILIZAR ESCALA SOBRE O PAPEL;
 - EM CASO DE CONFLITO DE COTAS, PREVALECE A DO DESENHO DE MAIOR ESCALA;
 - EM CASO DE DÚVIDAS CONSULTE SEMPRE O RESPONSÁVEL TÉCNICO
 - A REPRODUÇÃO PARCIAL OU TOTAL DESTES DESENHOS ESTÁ PROIBIDA; DIREITOS AUTORAIS DE ACORDO COM A LEI FEDERAL 9.610 DE FEVEREIRO DE 1998.


PROJETO SALA DOS PROFESSORES PROPRIETÁRIO FIEC FIEC	DOCUMENTO EMITIDO PARA: ☐ APROVAÇÃO CLIENTE ☐ APROVAÇÃO LEGAL ☐ PROJ. COMPLEMENTAR ☐ ORÇAMENTOS ☐ EXECUÇÃO
	DATA: 17/04/2025 ARQUIVO: PE_PROFESSORES_FIEC_R00.dwg ORIENTAÇÃO: Prof. Renato Montagner DESENHISTA: Letícia Bandoni Tatiyama
	FOLHA/REVISÃO: 07 / 15 REV00

CONTEÚDO: VISTAS INTERNAS 05 E 06


ESCALA: 1:50

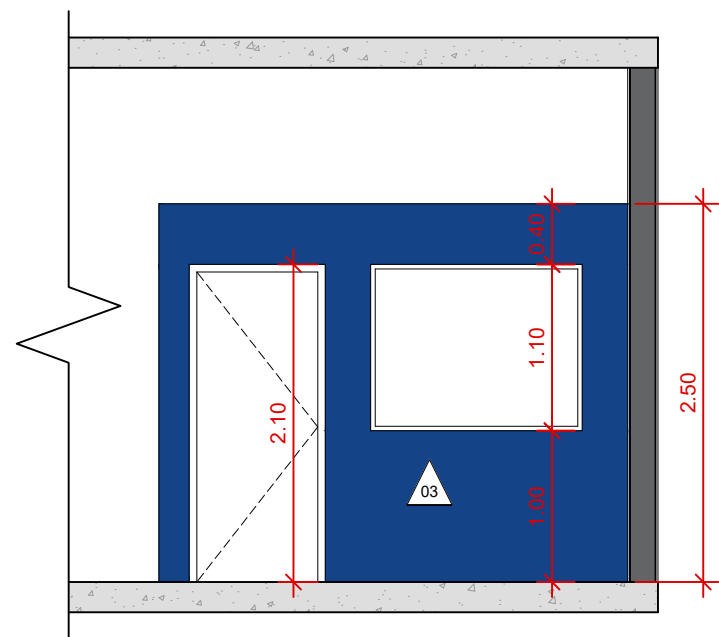


12 VISTA 07
ESC. 1:50

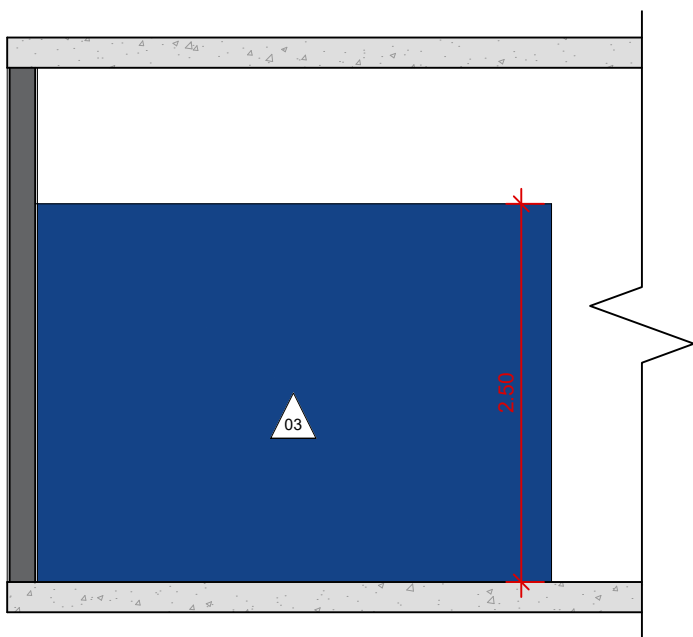

14 VISTA 09
ESC. 1:50

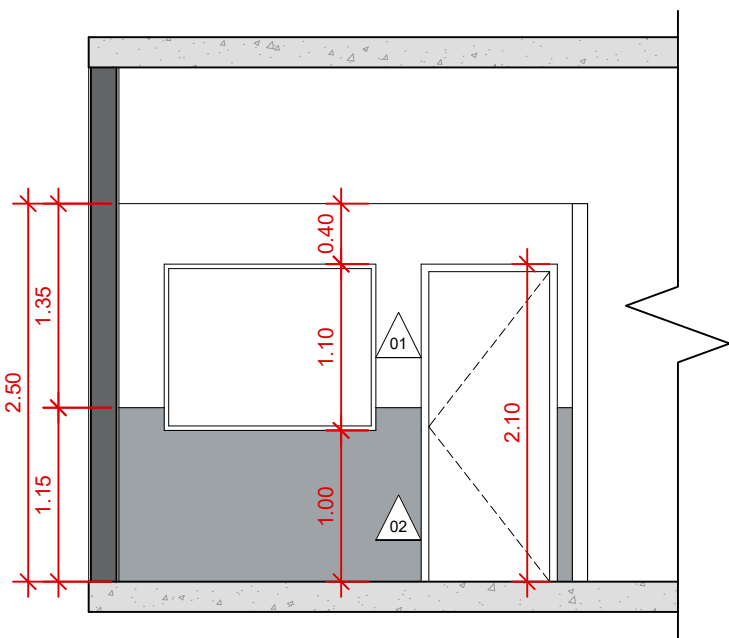

13 VISTA 08
ESC. 1:50

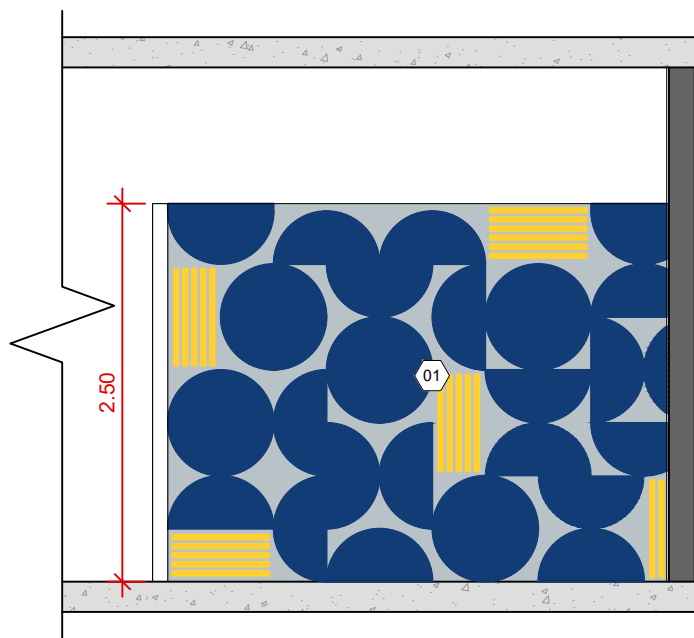

15 VISTA 10
ESC. 1:50

PAREDE	
01	Pintura Acrílica - Branca: "Branco Neve" Suvinil ref. RM181 ou similar. Acabamento Fosco
02	Pintura Acrílica - "Névoa Intensa" ref. B756 ou similar. Acabamento Acetinado - H=1,15m
03	Pintura Acrílica - "Giz de Cera" Suvinil ref. R664 ou similar. Acabamento Fosco
TETO	
01	Pintura Acrílica - "Branco Neve" Suvinil ref. RM181 ou similar. Acabamento Fosco
PORTAS	
PO 01	Pintura Acrílica - "Delícia de Milho" Suvinil ref. P610 ou similar. Acabamento Fosco. Em ambos os lados (interno e externo)
ELEMENTOS VISUAIS	
01	Adesivo vinílico - Painei Decorativo - Fundo cinza "Névoa Intensa" Suvinil ref. B756 ou similar. Gráficos azul "Giz de Cera" Suvinil ref. R664 ou similar e amarelo "Delícia de Milho" Suvinil ref. P610 ou similar - Dets. 01, 02 e 03.
ÁREA DE PINTURA	
Área total de portas de madeira a serem pintadas: 8,10m²	
Área total de paredes internas a serem pintadas: 237,86m²	

- OBSERVAÇÕES
- CONFERIR MEDIDAS NO LOCAL;
 - NÃO UTILIZAR ESCALA SOBRE O PAPEL;
 - EM CASO DE CONFLITO DE COTAS, PREVALECE A DO DESENHO DE MAIOR ESCALA;
 - EM CASO DE DÚVIDAS CONSULTE SEMPRE O RESPONSÁVEL TÉCNICO
 - A REPRODUÇÃO PARCIAL OU TOTAL DESTES DESENHOS ESTÁ PROIBIDA; DIREITOS AUTORAIS DE ACORDO COM A LEI FEDERAL 9.610 DE FEVEREIRO DE 1998.

PROJETO
SALA DOS PROFESSORES
PROPRIETÁRIO
FIEC

FIEC

CONTEÚDO:
VISTAS INTERNAS
07, 08, 09 E 10


ESCALA: 1:50

- DOCUMENTO EMITIDO PARA:
- ☐ APROVAÇÃO CLIENTE
 - ☐ APROVAÇÃO LEGAL
 - ☐ PROJ. COMPLEMENTAR
 - ☐ ORÇAMENTOS
 - ☐ EXECUÇÃO


DATA: 17/04/2025
ARQUIVO: PE_PROFESSORES_FIEC_R00.dwg
ORIENTAÇÃO: Prof. Renato Montagner

DESENHISTA: Letícia Bandoni Tatiyama

FOLHA/REVISÃO:
08/15 REV00

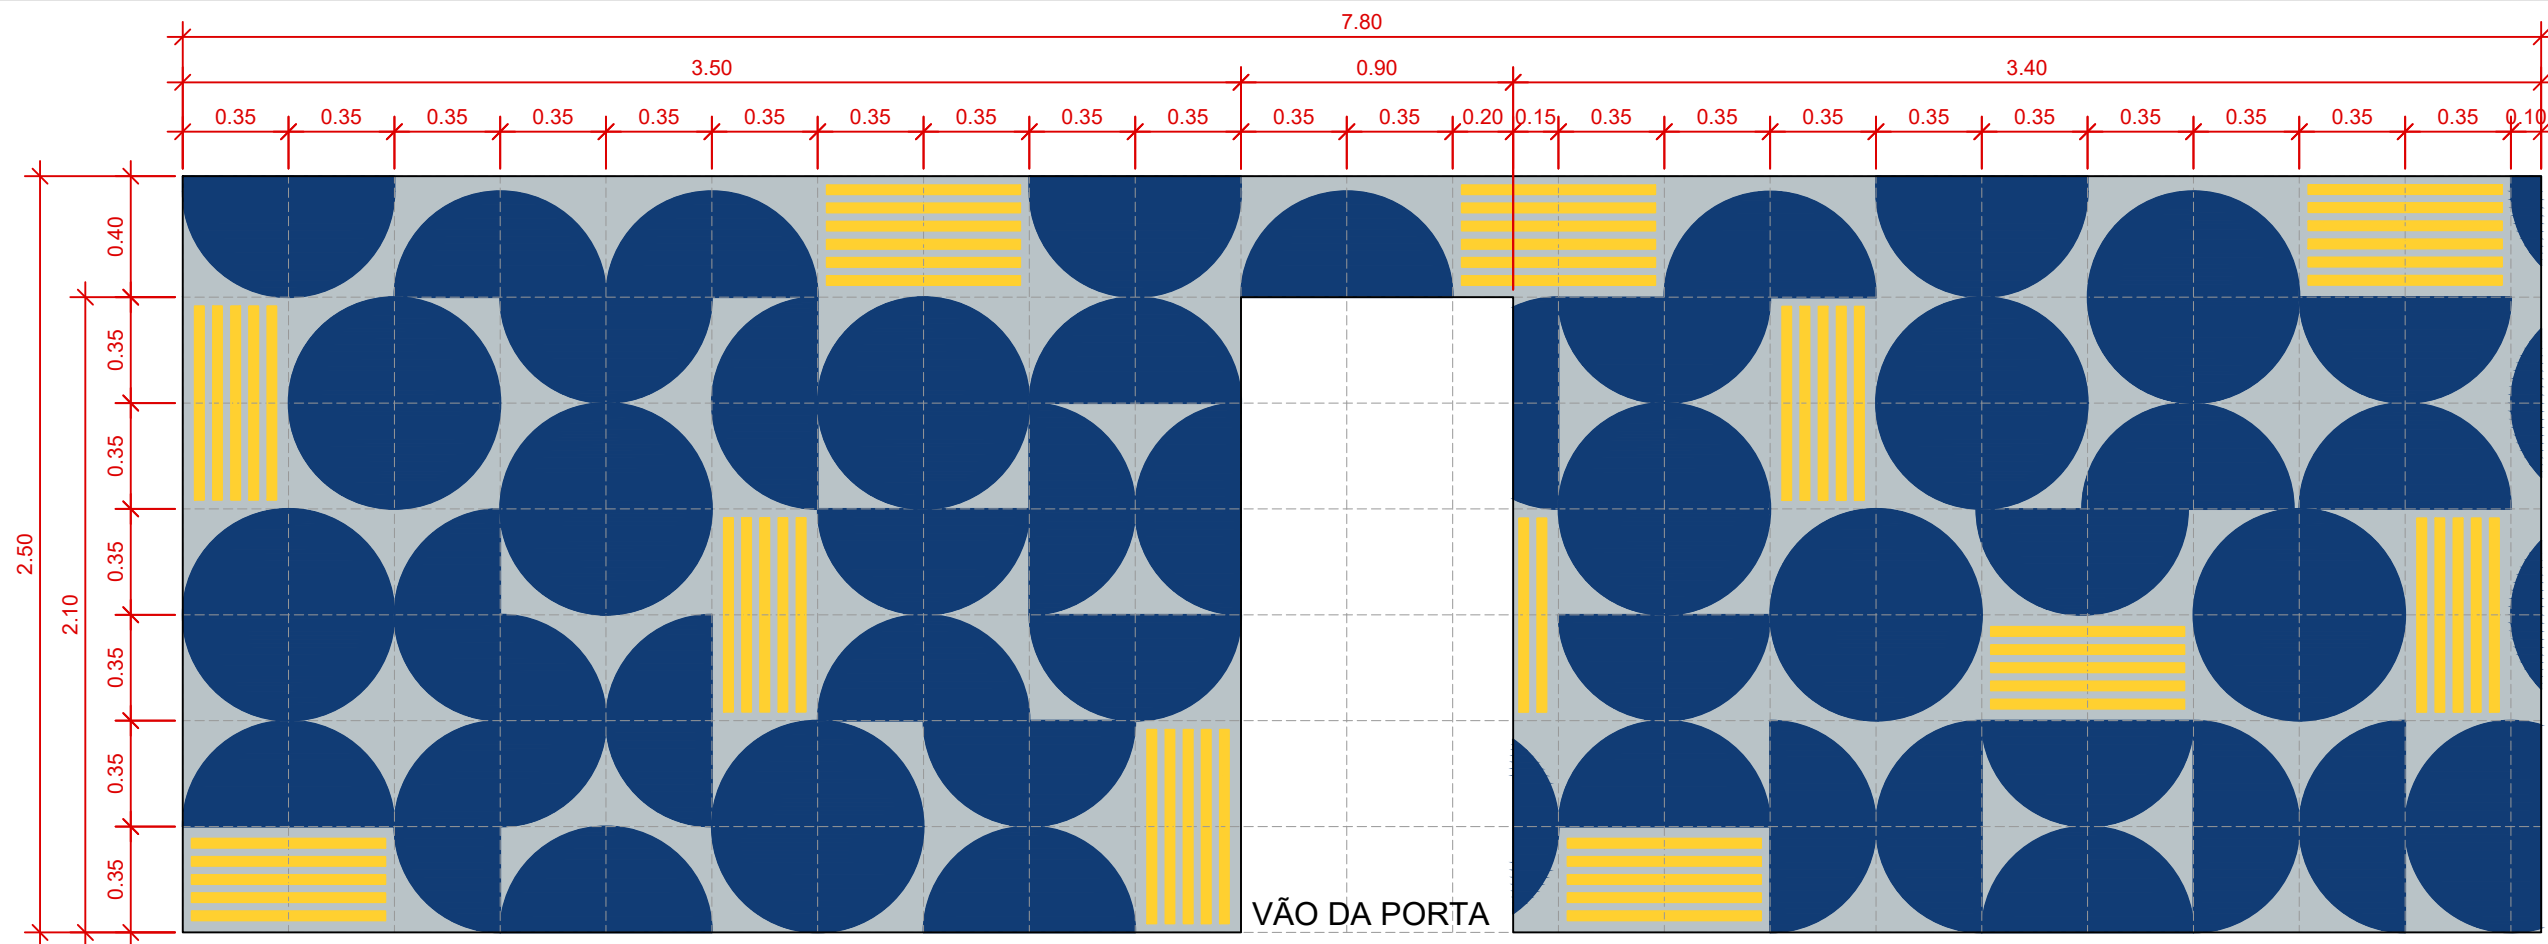

16 DET 01 - PAINEL ADESIVO - VISTA 05
ESC. 1:25

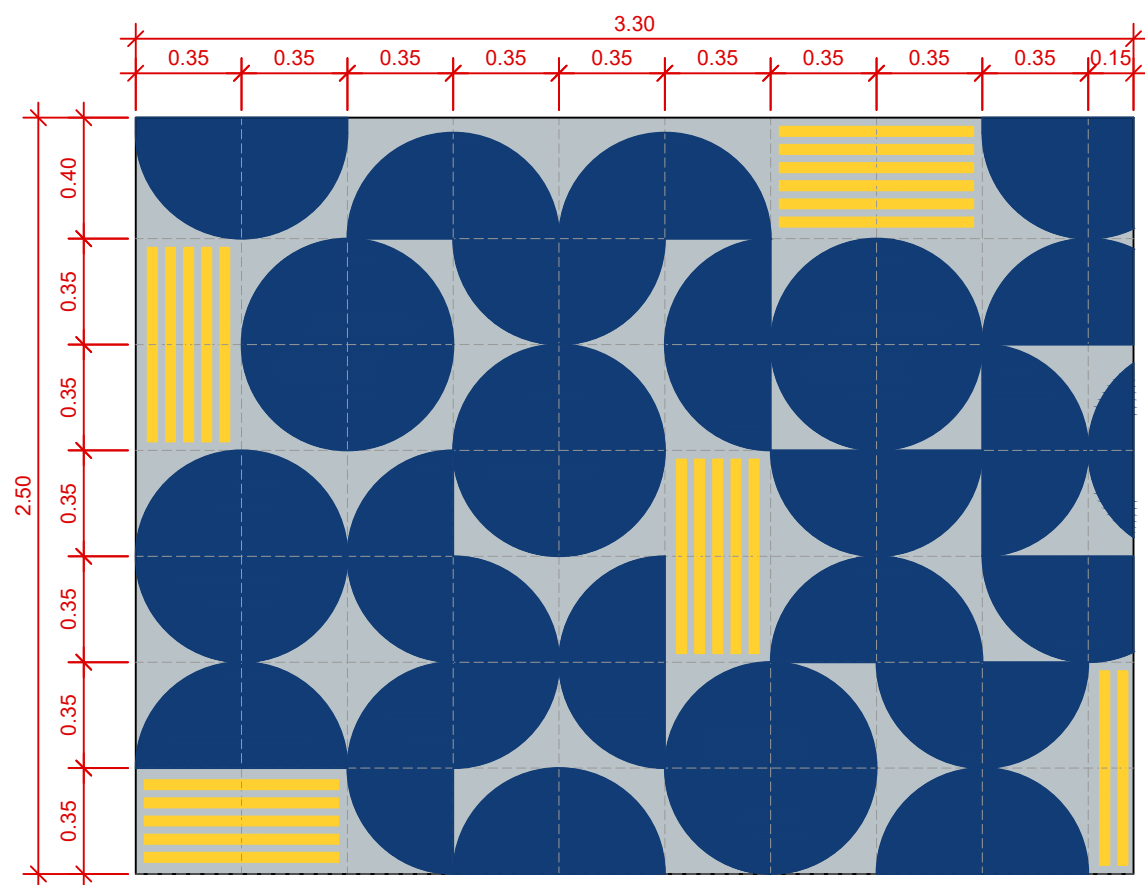

17 DET 01 - PAINEL ADESIVO - VISTA 10
ESC. 1:25

OBSERVAÇÕES

- CONFERIR MEDIDAS NO LOCAL;
- NÃO UTILIZAR ESCALA SOBRE O PAPEL;
- EM CASO DE CONFLITO DE COTAS, PREVALECE A DO DESENHO DE MAIOR ESCALA;
- EM CASO DE DÚVIDAS CONSULTE SEMPRE O RESPONSÁVEL TÉCNICO
- A REPRODUÇÃO PARCIAL OU TOTAL DESTA DESENHO ESTÁ PROIBIDA; DIREITOS AUTORAIS DE ACORDO COM A LEI FEDERAL 9.610 DE FEVEREIRO DE 1998.

PROJETO

SALA DOS PROFESSORES

PROPRIETÁRIO

FIEC

FIEC

DOCUMENTO EMITIDO PARA:

- ☐ APROVAÇÃO CLIENTE
- ☐ APROVAÇÃO LEGAL
- ☐ PROJ. COMPLEMENTAR
- ☐ ORÇAMENTOS
- ☐ EXECUÇÃO

DATA: 17/04/2025
ARQUIVO: PE_PROFESSORES_FIEC_R00.dwg
ORIENTAÇÃO: Prof. Renato Montagner

DESENHISTA: Letícia Bandoni Tatiyama


CONTEÚDO:

**DETALHAMENTO
PAINEL ADESIVO**

ESCALA: 1:50

FOLHA/REVISÃO:

09/15 REV00

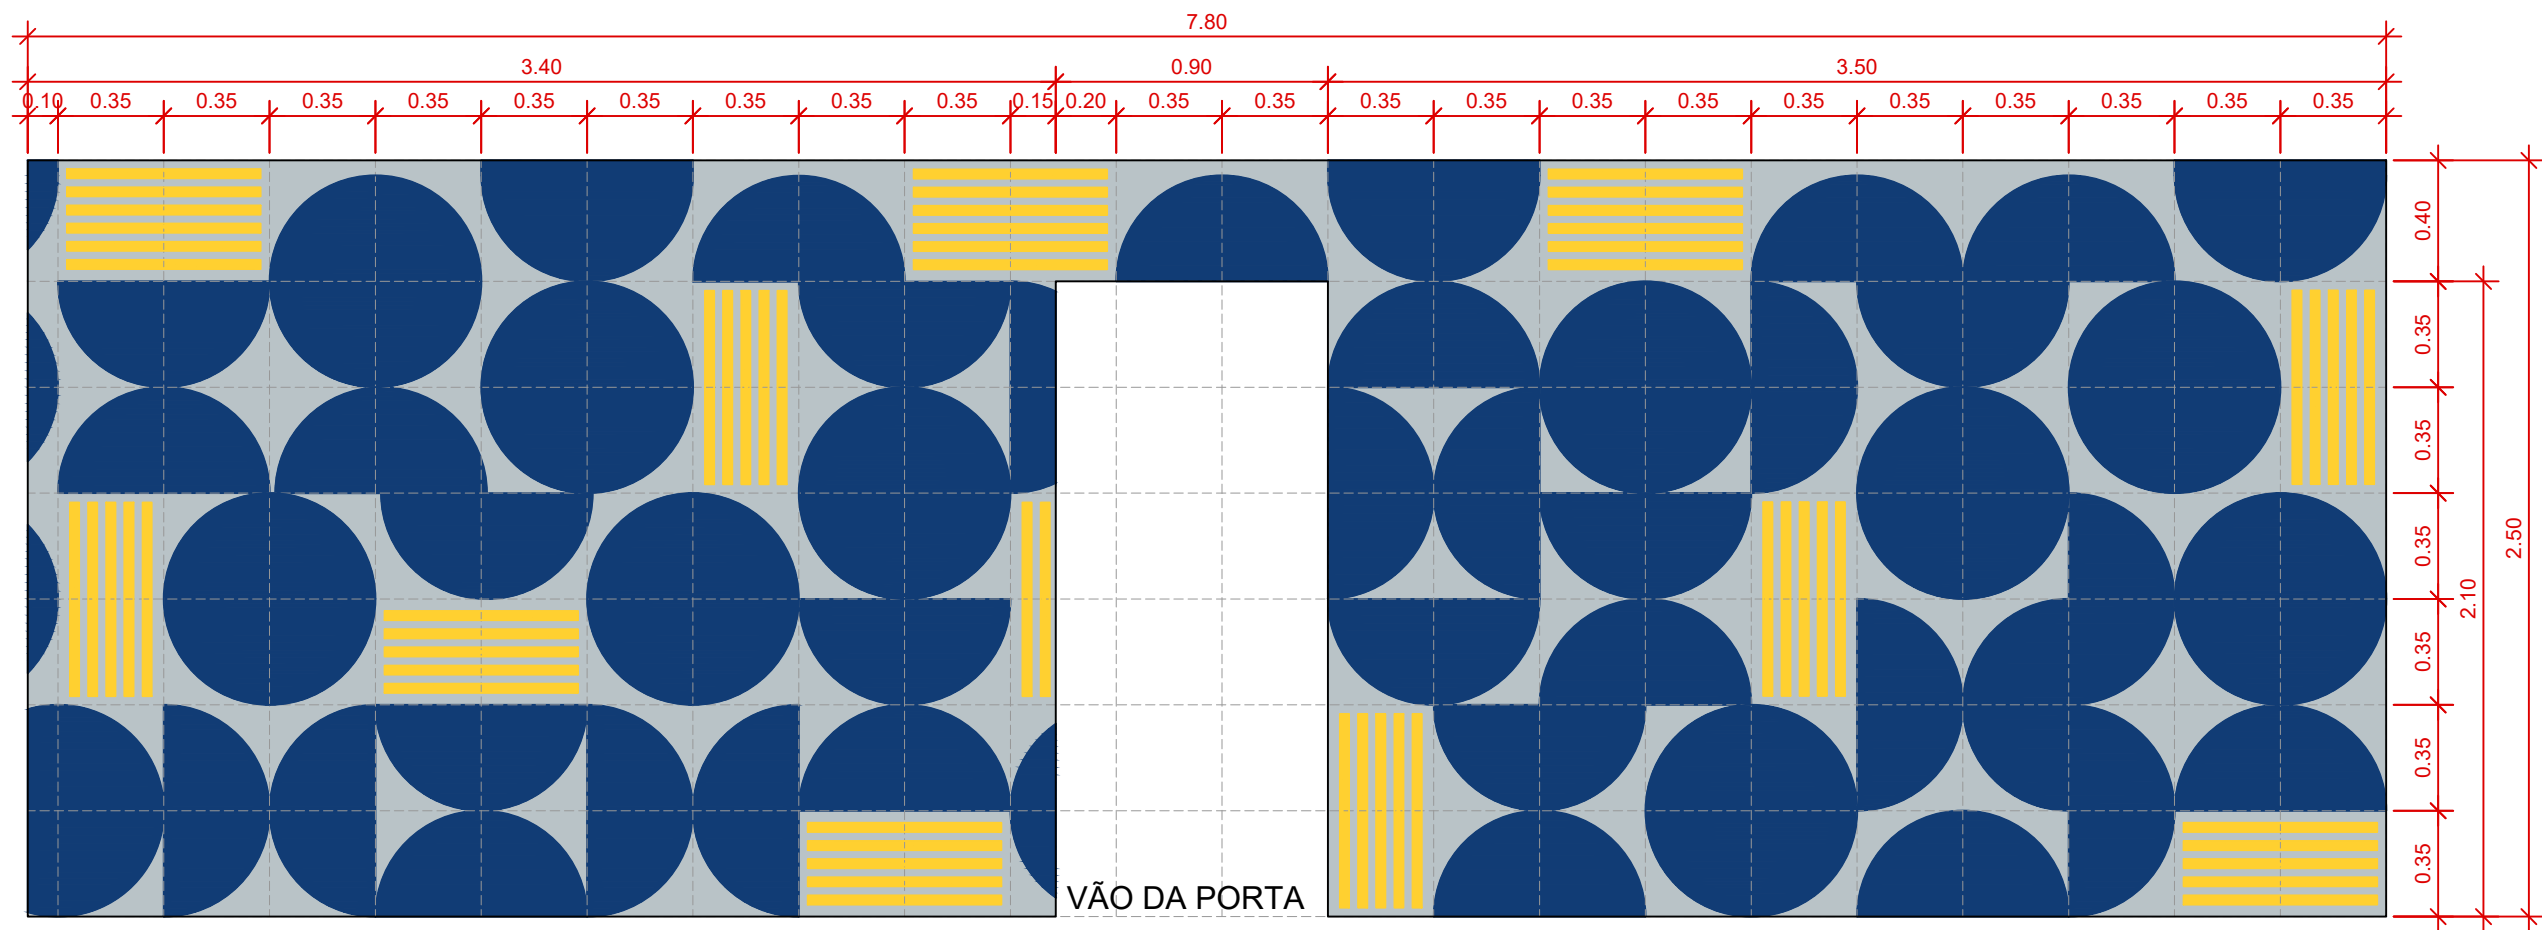

18 DET 01 - PAINEL ADESIVO - VISTA 06
ESC. 1:25



- OBSERVAÇÕES
- CONFERIR MEDIDAS NO LOCAL;
 - NÃO UTILIZAR ESCALA SOBRE O PAPEL;
 - EM CASO DE CONFLITO DE COTAS, PREVALECE A DO DESENHO DE MAIOR ESCALA;
 - EM CASO DE DÚVIDAS CONSULTE SEMPRE O RESPONSÁVEL TÉCNICO
 - A REPRODUÇÃO PARCIAL OU TOTAL DESTES DESENHOS ESTÁ PROIBIDA; DIREITOS AUTORAIS DE ACORDO COM A LEI FEDERAL 9.610 DE FEVEREIRO DE 1998.

PROJETO
SALA DOS PROFESSORES
PROPRIETÁRIO
FIEC

FIEC

CONTEÚDO:
**DETALHAMENTO
PAINEL ADESIVO**

ESCALA: 1:50

DOCUMENTO EMITIDO PARA:

- ☐ APROVAÇÃO CLIENTE
☐ APROVAÇÃO LEGAL
☐ PROJ. COMPLEMENTAR
☐ ORÇAMENTOS
☐ EXECUÇÃO

DATA: 17/04/2025
ARQUIVO: PE_PROFESSORES_FIEC_R00.dwg
ORIENTAÇÃO: Prof. Renato Montagner

DESENHISTA: Letícia Bandoni Tatiyama

FOLHA/REVISÃO:
10/15 REV00

PRATELEIRA METALICA SOLDADA NA
ESTRUTURA - PINTURA SINTÉTICA
AUTOMOTIVA NA COR AZUL ""GIZ DE
CERA" SUVINIL REF. R664 OU SIMILAR


FECHAMENTO EM CHAPA PERFURADA
- FURO REDONDO TIPO "MOEDA" DE
Ø4,80MM - PINTURA SINTÉTICA
AUTOMOTIVA NA COR AZUL ""GIZ DE
CERA" SUVINIL REF. R664 OU SIMILAR

ESTRUTURA EM AÇO TUBULAR SEÇÃO
QUADRADA - PINTURA SINTÉTICA
AUTOMOTIVA NA COR AZUL ""GIZ DE
CERA" SUVINIL REF. R664 OU SIMILAR

PRATELEIRA METALICA SOLDADA NA
ESTRUTURA - PINTURA SINTÉTICA
AUTOMOTIVA NA COR AZUL ""GIZ DE
CERA" SUVINIL REF. R664 OU SIMILAR

ESTRUTURA EM AÇO TUBULAR SEÇÃO
QUADRADA - PINTURA SINTÉTICA
AUTOMOTIVA NA COR AZUL ""GIZ DE
CERA" SUVINIL REF. R664 OU SIMILAR

FECHAMENTO EM CHAPA PERFURADA
- FURO REDONDO TIPO "MOEDA" DE
Ø4,80MM - PINTURA SINTÉTICA
AUTOMOTIVA NA COR AZUL ""GIZ DE
CERA" SUVINIL REF. R664 OU SIMILAR

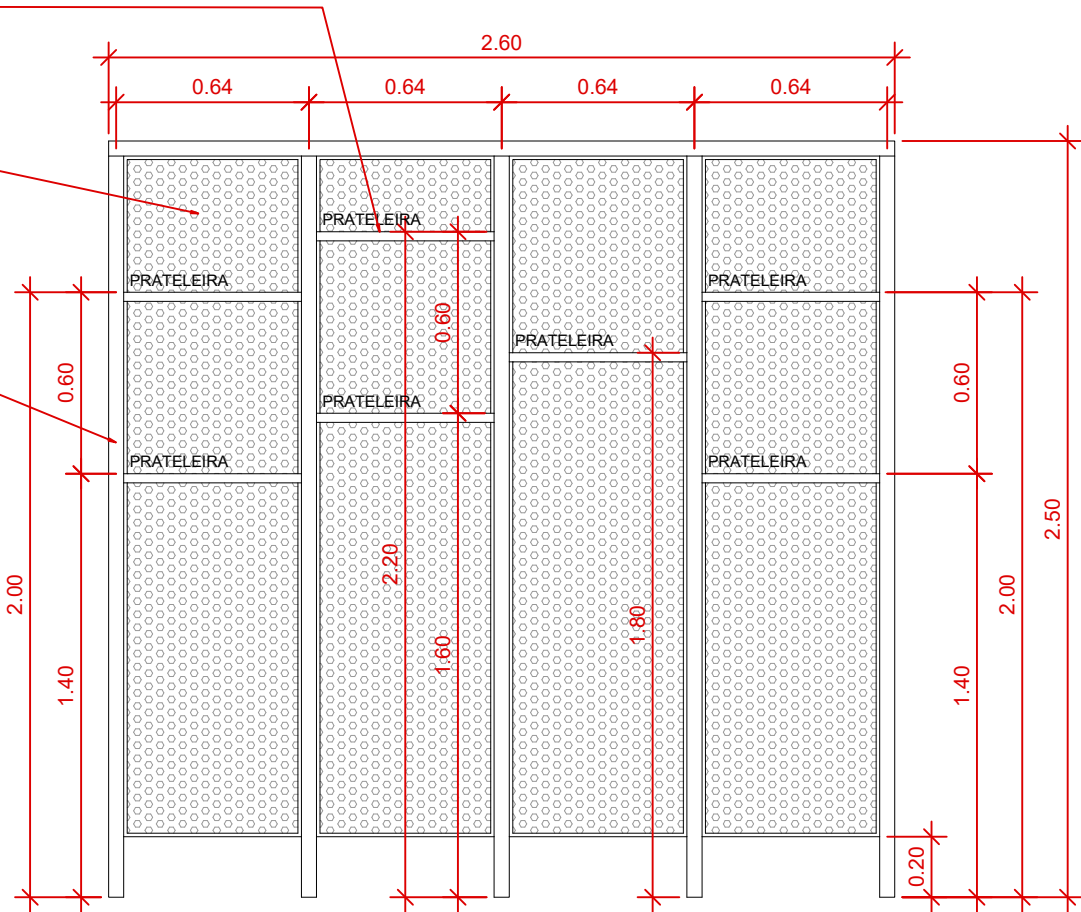

VISTA FRONTAL

OBSERVAÇÕES

- CONFERIR MEDIDAS NO LOCAL;
- NÃO UTILIZAR ESCALA SOBRE O PAPEL;
- EM CASO DE CONFLITO DE COTAS, PREVALECE A DO DESENHO DE MAIOR ESCALA;
- EM CASO DE DÚVIDAS CONSULTE SEMPRE O RESPONSÁVEL TÉCNICO
- A REPRODUÇÃO PARCIAL OU TOTAL DESTA DESENHO ESTÁ PROIBIDA; DIREITOS AUTORAIS DE ACORDO COM A LEI FEDERAL 9.610 DE FEVEREIRO DE 1998.

PROJETO

SALA DOS PROFESSORES

PROPRIETÁRIO

FIEC

DOCUMENTO EMITIDO PARA:

- ☐ APROVAÇÃO CLIENTE
- ☐ APROVAÇÃO LEGAL
- ☐ PROJ. COMPLEMENTAR
- ☐ ORÇAMENTOS
- ☐ EXECUÇÃO

DATA: 17/04/2025
ARQUIVO: PE_PROFESSORES_FIEC_R00.dwg
ORIENTAÇÃO: Prof. Renato Montagner

DESENHISTA: Letícia Bandoni Tatiyama


CONTEÚDO:

**DETALHAMENTO
DIVISÓRIA METÁLICA**

ESCALA: 1:25







FOLHA/REVISÃO:

11/15 REV00

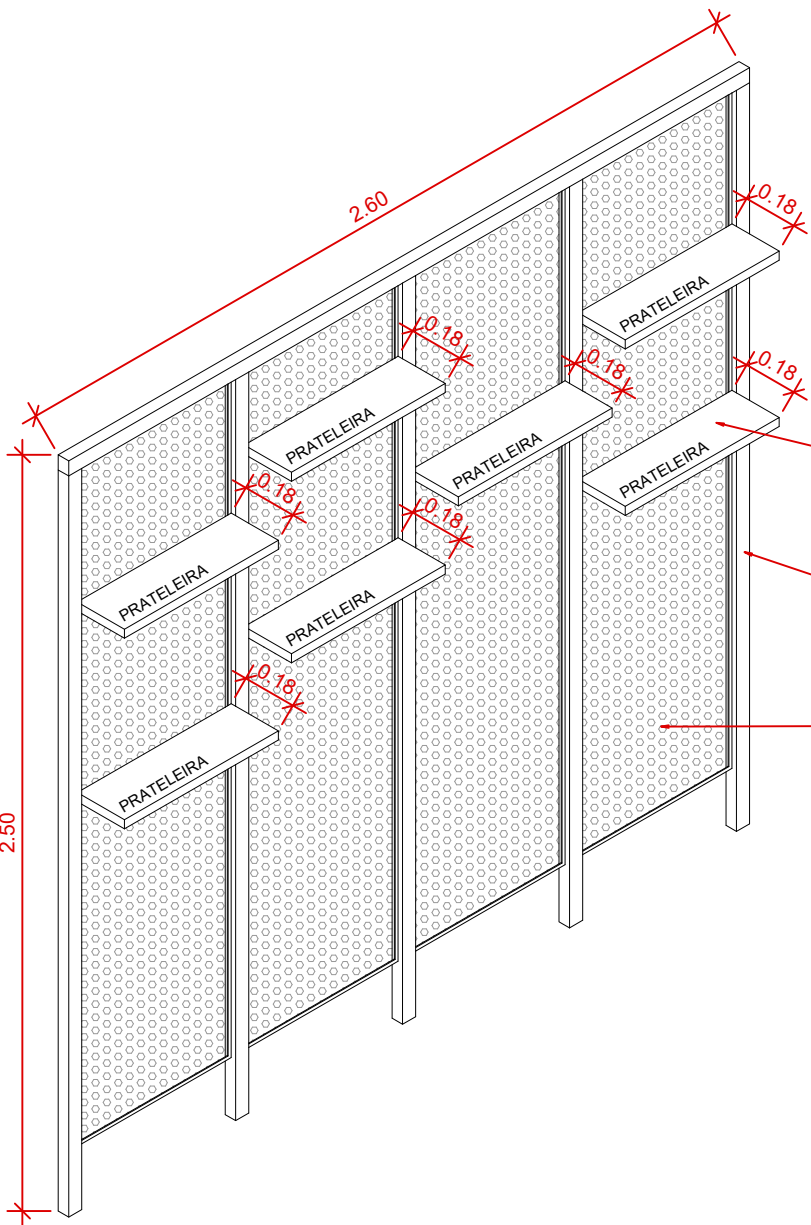

PERSPECTIVA ISOMÉTRICA

19 DET - DIVISÓRIA METÁLICA
ESC. 1:25

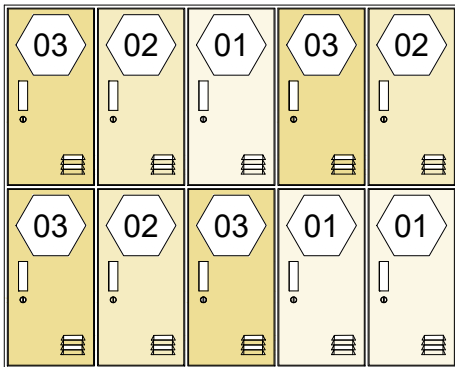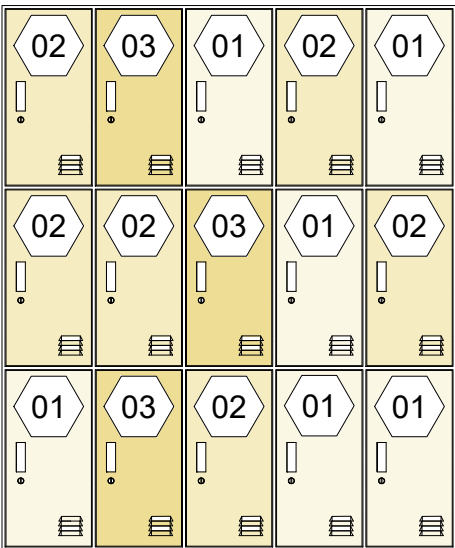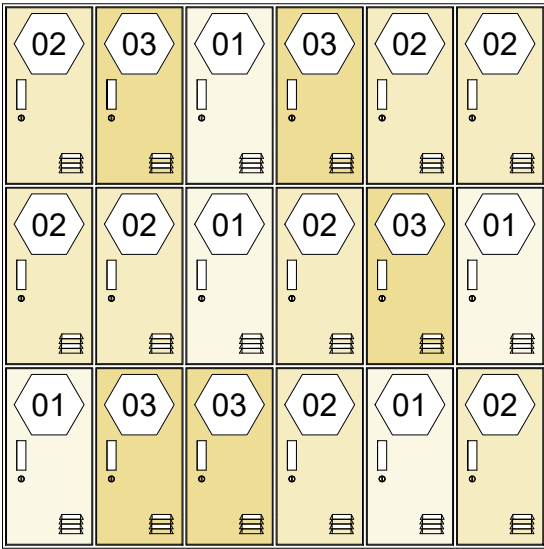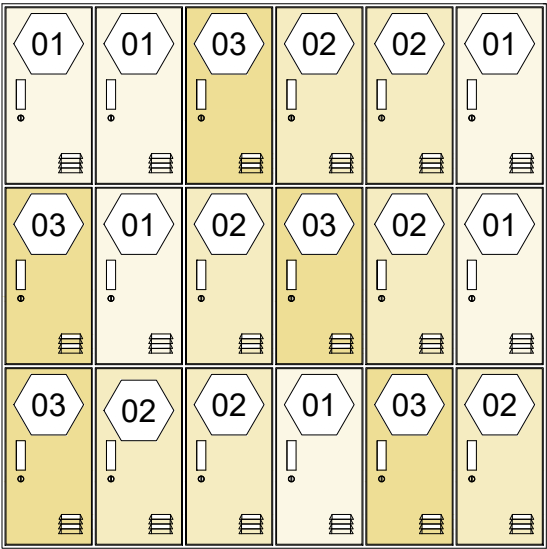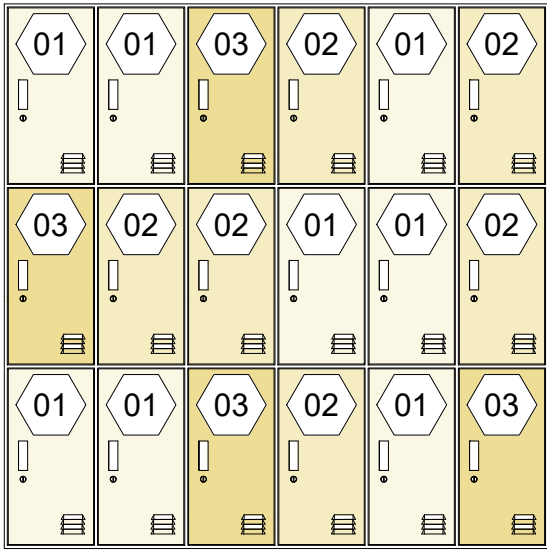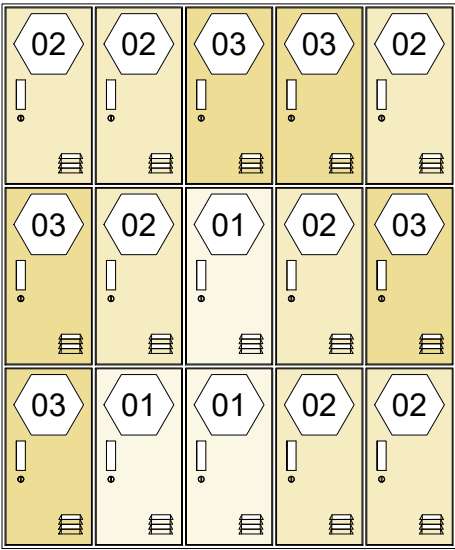

PAREDE		
COD	CARACTERÍSTICA	QUANTIDA
01	Adesivo vinílico - Amarelo Escuro - REF. RGB 288.222.149.	27
02	Adesivo vinílico - Amarelo Médio - REF. RGB 245.236.193	36
03	Adesivo vinílico - Amarelo Claro - REF. RGB 251.247.229	31

OBSERVAÇÕES

- CONFERIR MEDIDAS NO LOCAL;
- NÃO UTILIZAR ESCALA SOBRE O PAPEL;
- EM CASO DE CONFLITO DE COTAS, PREVALECE A DO DESENHO DE MAIOR ESCALA;
- EM CASO DE DÚVIDAS CONSULTE SEMPRE O RESPONSÁVEL TÉCNICO
- A REPRODUÇÃO PARCIAL OU TOTAL DESTES DESENHOS ESTÁ PROIBIDA; DIREITOS AUTORAIS DE ACORDO COM A LEI FEDERAL 9.610 DE FEVEREIRO DE 1998.

PROJETO
SALA DOS PROFESSORES
PROPRIETÁRIO
FIEC

- DOCUMENTO EMITIDO PARA:
- ☐ APROVAÇÃO CLIENTE
 - ☐ APROVAÇÃO LEGAL
 - ☐ PROJ. COMPLEMENTAR
 - ☐ ORÇAMENTOS
 - ☐ EXECUÇÃO

DATA: 17/04/2025
ARQUIVO: PE_PROFESSORES_FIEC_R00.dwg
ORIENTAÇÃO: Prof. Renato Montagner


DESENHISTA: Letícia Bandoni Tatiyama

CONTEÚDO: **DETALHAMENTO
ADESIVO ARMÁRIOS**


ESCALA: 1:25

FOLHA/REVISÃO:
12/15 REV00


20 DET 02 - PAINEL ADESIVO
ESC. 1:25

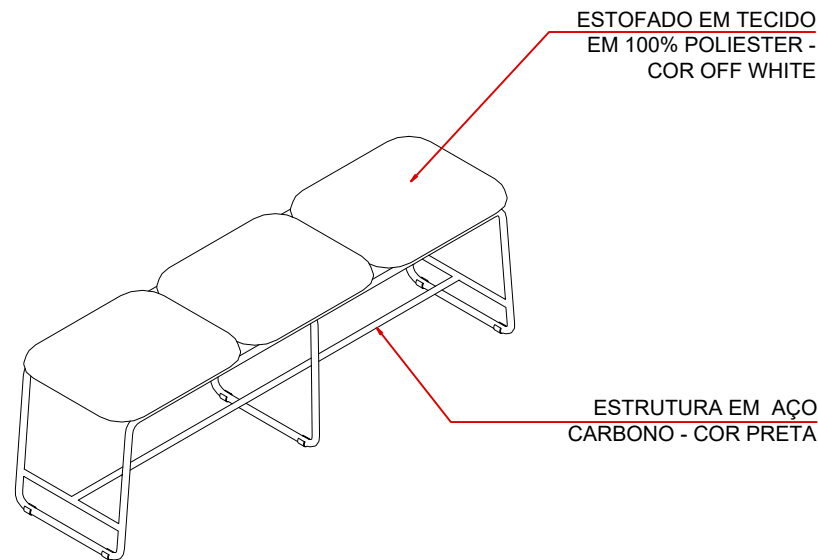

PERSPECTIVA ISOMÉTRICA

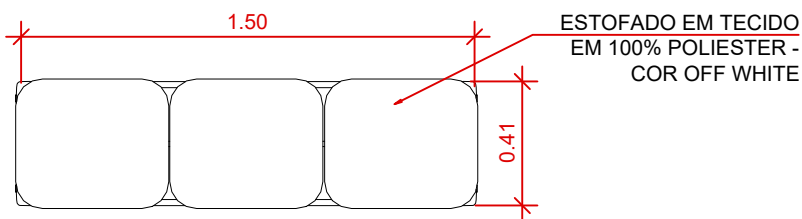


VISTA SUPERIOR

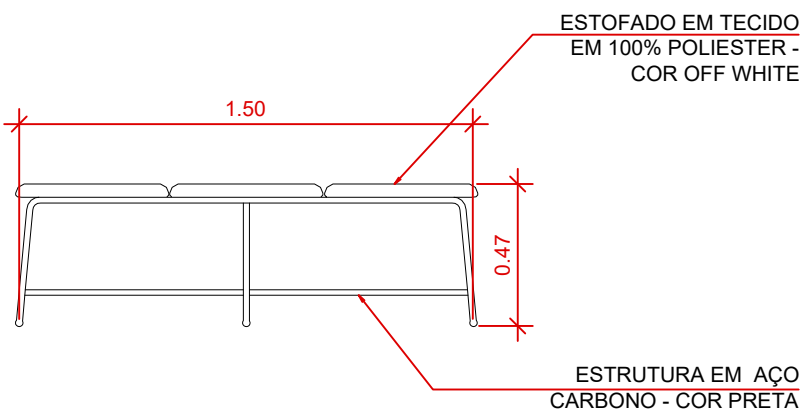


VISTA FRONTAL

21 DET - MOBILIÁRIO 01
ESC. 1:25

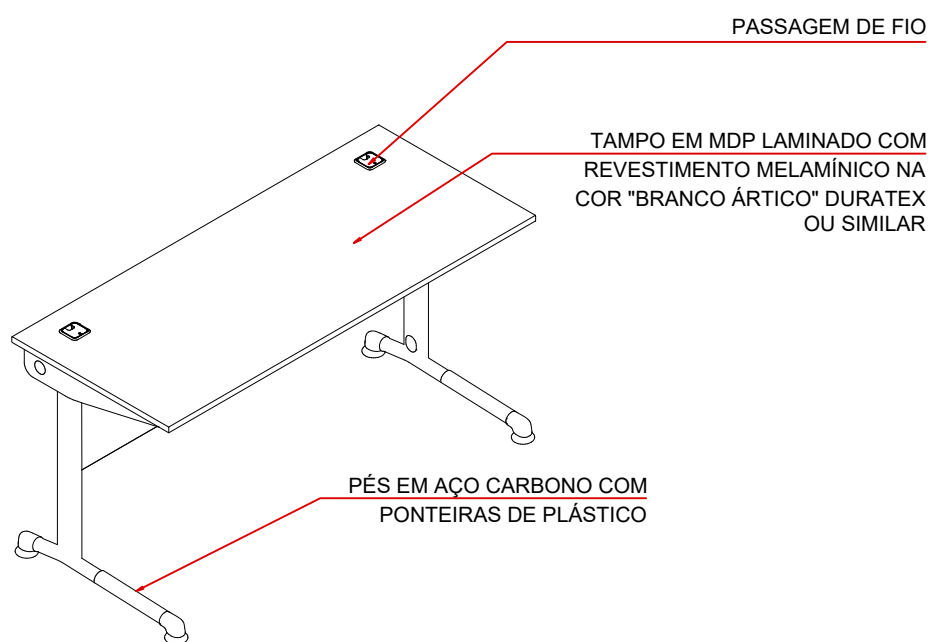


PERSPECTIVA ISOMÉTRICA

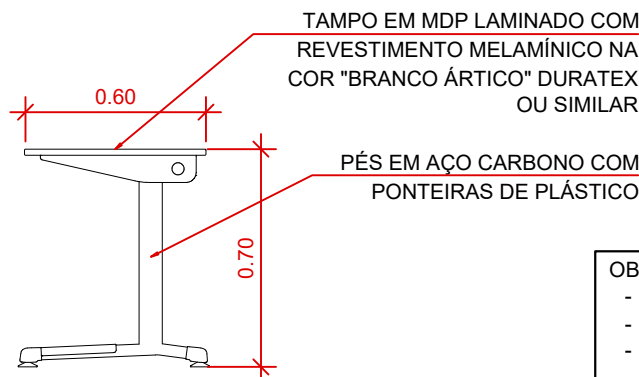


VISTA LATERAL DIREITA

22 DET - MOBILIÁRIO 03
ESC. 1:25

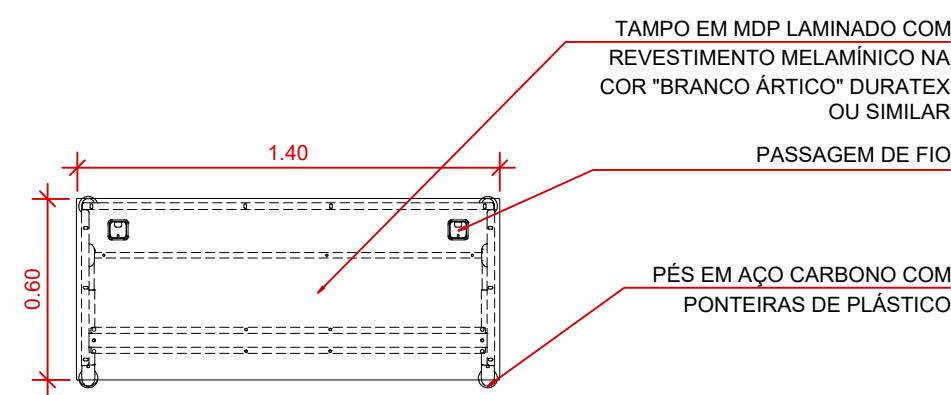

VISTA SUPERIOR

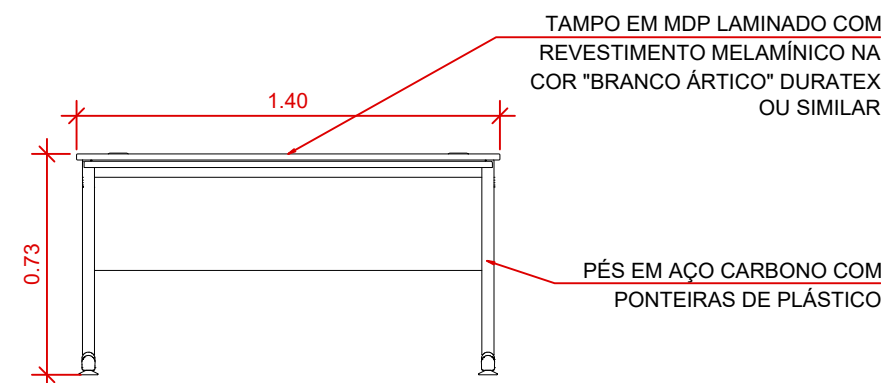

VISTA FRONTAL

OBSERVAÇÕES

- CONFERIR MEDIDAS NO LOCAL;
- NÃO UTILIZAR ESCALA SOBRE O PAPEL;
- EM CASO DE CONFLITO DE COTAS, PREVALECE A DO DESENHO DE MAIOR ESCALA;
- EM CASO DE DÚVIDAS CONSULTE SEMPRE O RESPONSÁVEL TÉCNICO
- A REPRODUÇÃO PARCIAL OU TOTAL DESTA DESENHO ESTÁ PROIBIDA; DIREITOS AUTORAIS DE ACORDO COM A LEI FEDERAL 9.610 DE FEVEREIRO DE 1998.

PROJETO

SALA DOS PROFESSORES

PROPRIETÁRIO

FIEC

FIEC

CONTEÚDO:

**DETALHAMENTO
MOBILIÁRIOS 01 E 03**

ESCALA: 1:25

DOCUMENTO EMITIDO PARA:

- ☐ APROVAÇÃO CLIENTE
- ☐ APROVAÇÃO LEGAL
- ☐ PROJ. COMPLEMENTAR
- ☐ ORÇAMENTOS
- ☐ EXECUÇÃO

DATA: 17/04/2025
ARQUIVO: PE_PROFESSORES_FIEC_R00.dwg
ORIENTAÇÃO: Prof. Renato Montagner

DESENHISTA: Letícia Bandoni Tatiyama

FOLHA/REVISÃO:
13/15 REV00

TAMPO EM MDF COM LAMINADO MELAMÍNICO "CARVALHO DIAN" DURATEX OU SIMILAR

TAMPO EM MDF COM LAMINADO MELAMÍNICO "CARVALHO DIAN" DURATEX OU SIMILAR

ESTRUTURA EM AÇO CARBONO - TUBULAR SEÇÃO REDONDA - COR CINZA CLARO

2.40

0.90

VISTA SUPERIOR

TAMPO EM MDF COM LAMINADO MELAMÍNICO "CARVALHO DIAN" DURATEX OU SIMILAR

ESTRUTURA EM AÇO CARBONO - TUBULAR SEÇÃO REDONDA - COR CINZA CLARO

2.40

0.73

VISTA FRONTAL

PERSPECTIVA ISOMÉTRICA

23

DET - MOBILIÁRIO 08

ESC. 1:25

TAMPO EM MDF COM LAMINADO MELAMÍNICO "CARVALHO DIAN" DURATEX OU SIMILAR

TAMPO EM MDF COM LAMINADO MELAMÍNICO "CARVALHO DIAN" DURATEX OU SIMILAR

ESTRUTURA EM AÇO CARBONO - TUBULAR SEÇÃO REDONDA - COR CINZA CLARO

ESTRUTURA EM AÇO CARBONO - TUBULAR SEÇÃO REDONDA - COR CINZA CLARO

1.20

0.60

VISTA SUPERIOR

1.20

0.76

VISTA FRONTAL

PERSPECTIVA ISOMÉTRICA

24

DET - MOBILIÁRIO 10

ESC. 1:25

OBSERVAÇÕES

- CONFERIR MEDIDAS NO LOCAL;
- NÃO UTILIZAR ESCALA SOBRE O PAPEL;
- EM CASO DE CONFLITO DE COTAS, PREVALECE A DO DESENHO DE MAIOR ESCALA;
- EM CASO DE DÚVIDAS CONSULTE SEMPRE O RESPONSÁVEL TÉCNICO
- A REPRODUÇÃO PARCIAL OU TOTAL DESTA DESENHO ESTÁ PROIBIDA; DIREITOS AUTORAIS DE ACORDO COM A LEI FEDERAL 9.610 DE FEVEREIRO DE 1998.

PROJETO

SALA DOS PROFESSORES

PROPRIETÁRIO

FIEC

FIEC

CONTEÚDO:

DETALHAMENTO

MOBILIÁRIOS 08 E 10

ESCALA: 1:25

DOCUMENTO EMITIDO PARA:

☐ APROVAÇÃO CLIENTE

☐ APROVAÇÃO LEGAL

☐ PROJ. COMPLEMENTAR

☐ ORÇAMENTOS

☐ EXECUÇÃO

DATA: 17/04/2025

ARQUIVO: PE_PROFESSORES_FIEC_R00.dwg


ORIENTAÇÃO: Prof. Renato Montagner

DESENHISTA: Letícia Bandoni Tatiyama


FOLHA/REVISÃO:

14/15 REV00


FOLHA: A3 (420mm x 210mm)

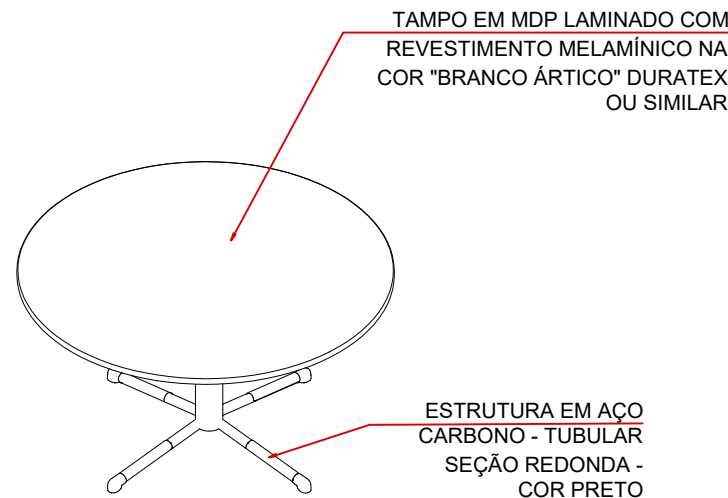

PERSPECTIVA ISOMÉTRICA

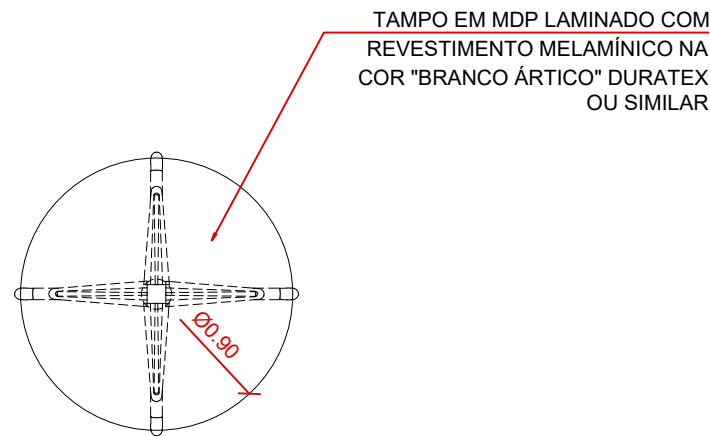


VISTA SUPERIOR

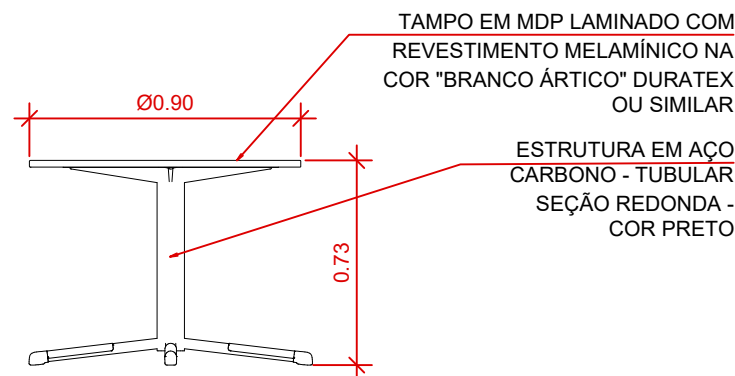


VISTA FRONTAL


25 DET - MOBILIÁRIO 16
ESC. 1:25

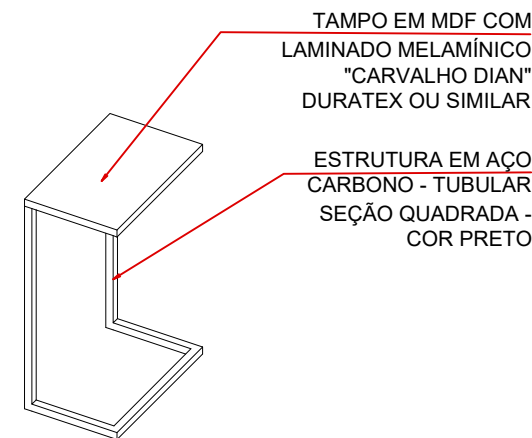

PERSPECTIVA ISOMÉTRICA

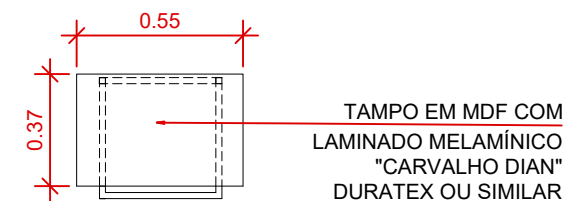

VISTA SUPERIOR

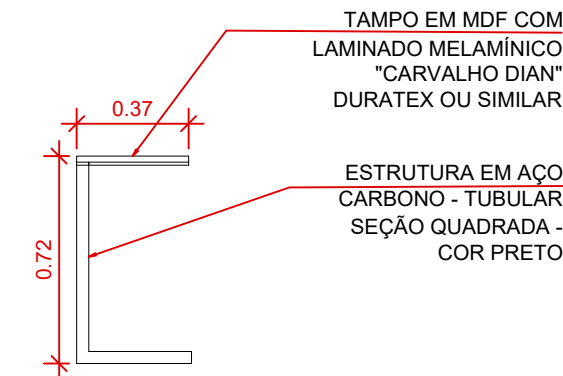

VISTA FRONTAL

26 DET - MOBILIÁRIO 13
ESC. 1:25

OBSERVAÇÕES

- CONFERIR MEDIDAS NO LOCAL;
- NÃO UTILIZAR ESCALA SOBRE O PAPEL;
- EM CASO DE CONFLITO DE COTAS, PREVALECE A DO DESENHO DE MAIOR ESCALA;
- EM CASO DE DÚVIDAS CONSULTE SEMPRE O RESPONSÁVEL TÉCNICO
- A REPRODUÇÃO PARCIAL OU TOTAL DESTES DESENHOS ESTÁ PROIBIDA; DIREITOS AUTORAIS DE ACORDO COM A LEI FEDERAL 9.610 DE FEVEREIRO DE 1998.

PROJETO

SALA DOS PROFESSORES

PROPRIETÁRIO

FIEC

DOCUMENTO EMITIDO PARA:

- ☐ APROVAÇÃO CLIENTE
- ☐ APROVAÇÃO LEGAL
- ☐ PROJ. COMPLEMENTAR
- ☐ ORÇAMENTOS
- ☐ EXECUÇÃO

DATA: 17/04/2025
ARQUIVO: PE_PROFESSORES_FIEC_R00.dwg
ORIENTAÇÃO: Prof. Renato Montagner


DESENHISTA: Letícia Bandoni Tatiyama

CONTEÚDO:


DETALHAMENTO
MOBILIÁRIOS 12, 13 e 16

ESCALA: 1:25


FOLHA/REVISÃO:
15/15 REV00

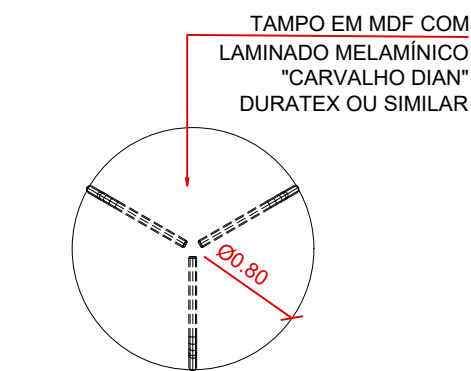

VISTA SUPERIOR

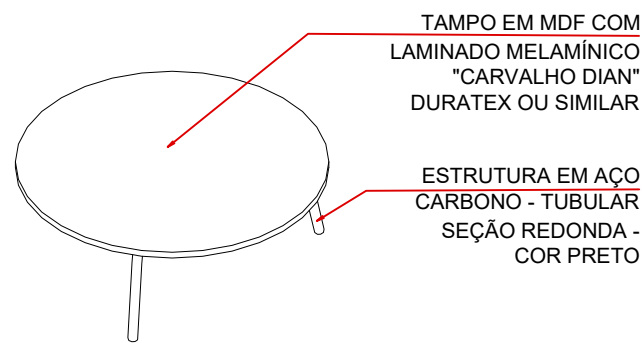

PERSPECTIVA ISOMÉTRICA

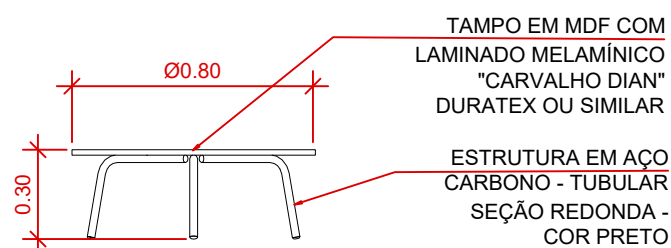

VISTA FRONTAL

27 DET - MOBILIÁRIO 12
ESC. 1:25