
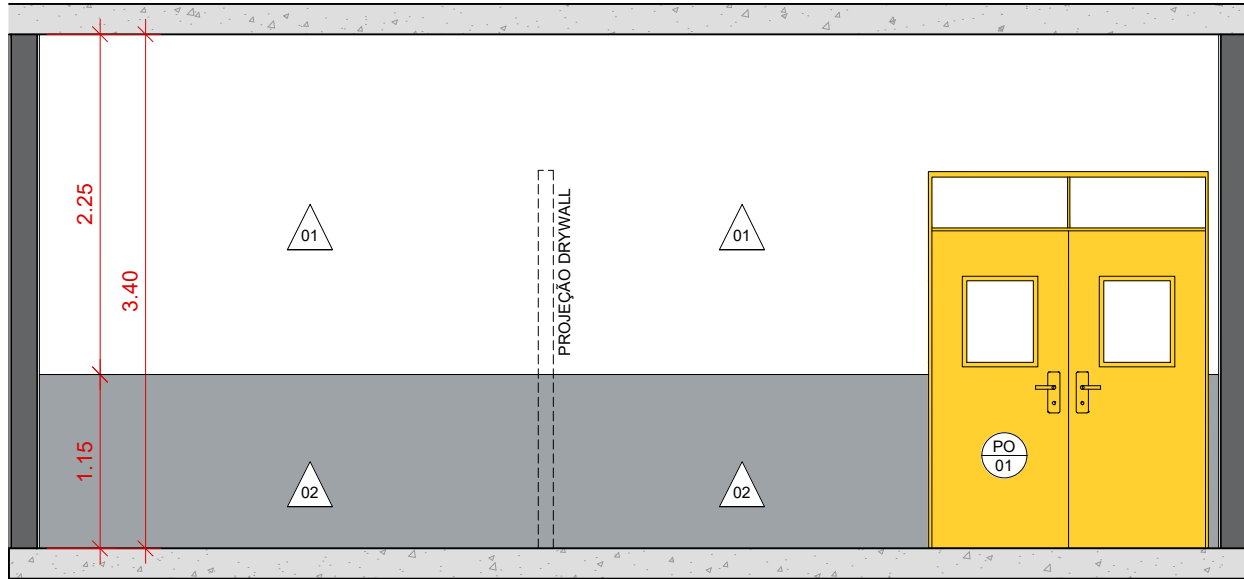
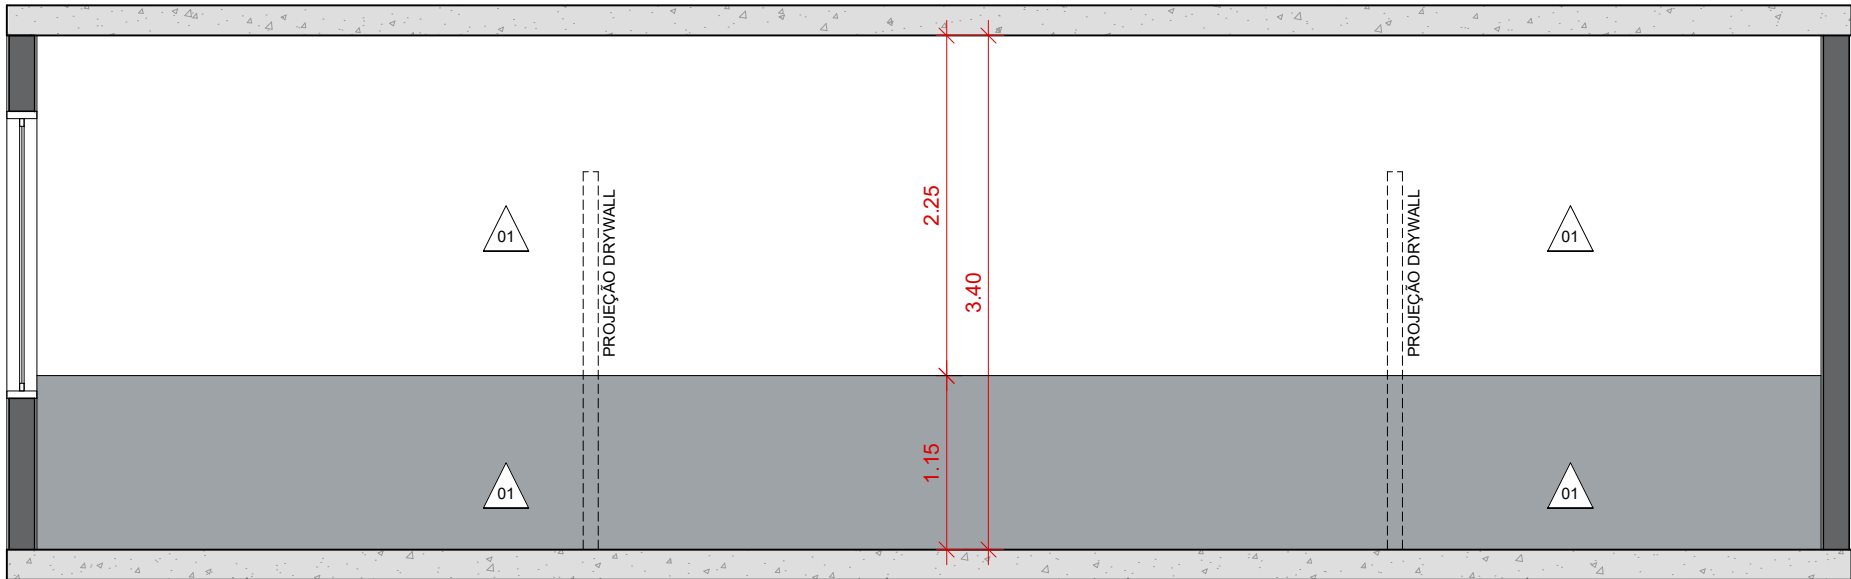
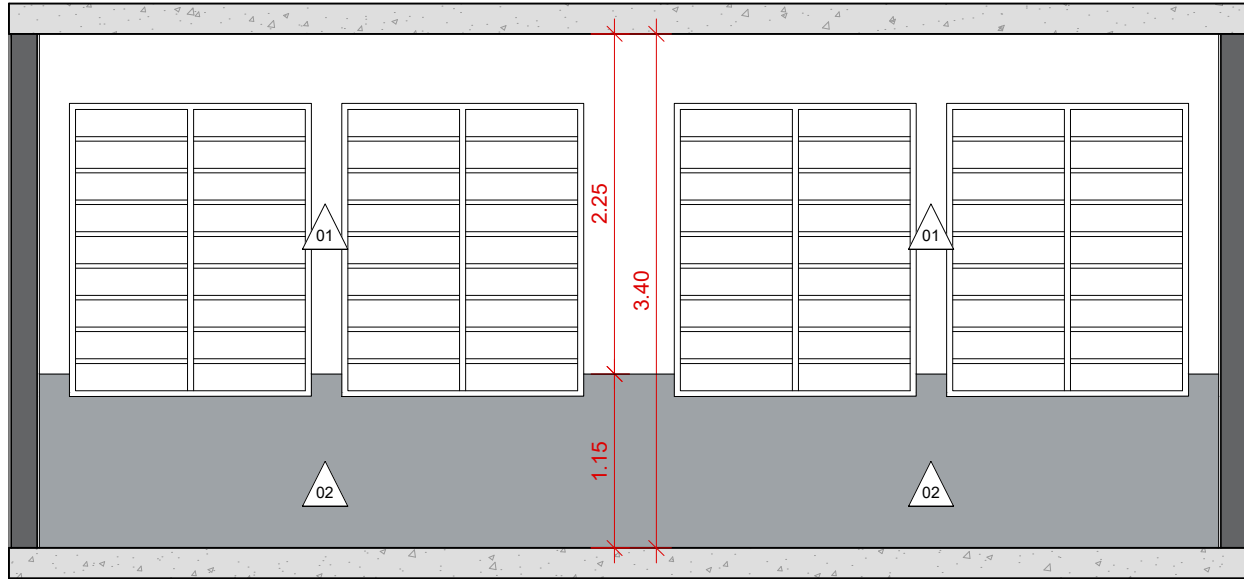


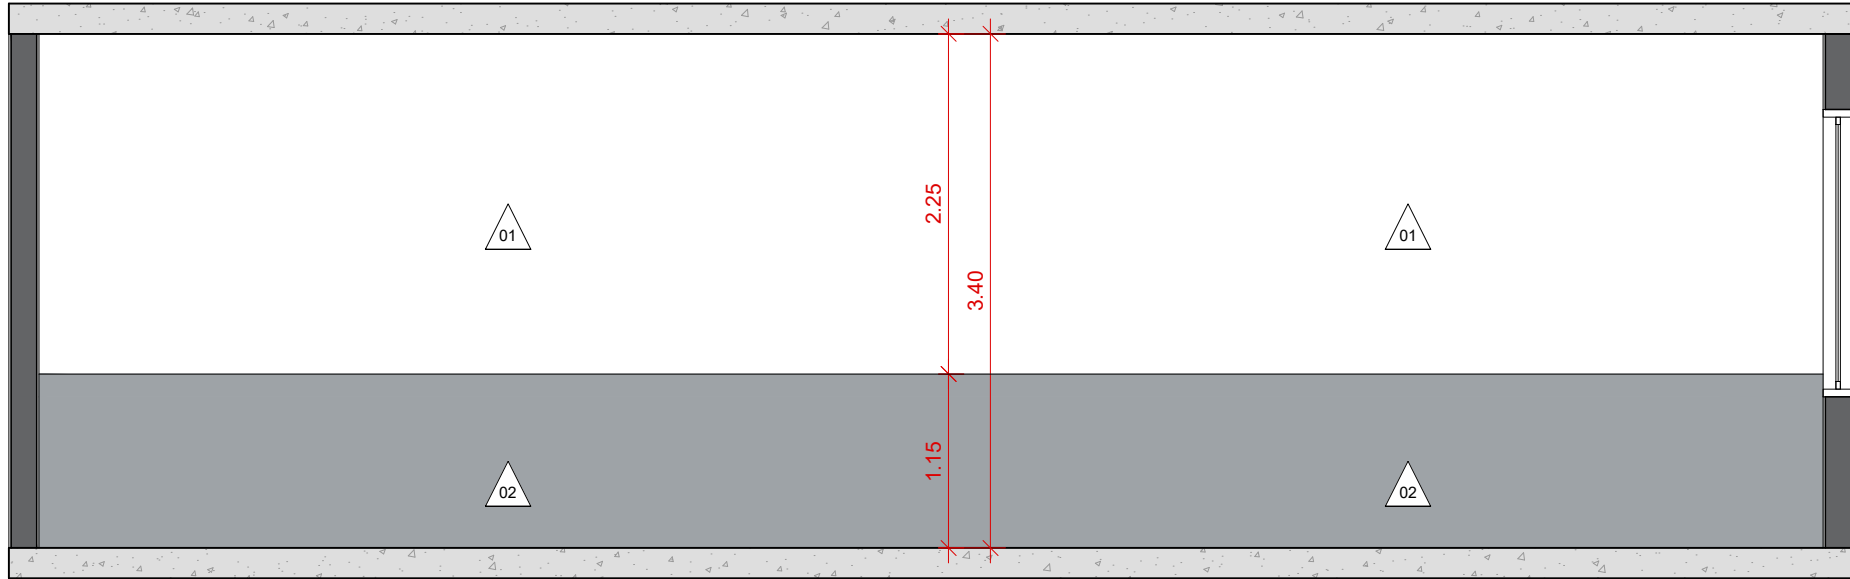

FIEC Fundação Indaitubana de Educação e Cultura	OBSERVAÇÕES: CONFERIR MEDIDAS NO LOCAL; NÃO UTILIZAR ESCALA SOBRE O PAPEL; EM CASO DE CONFLITO DE COTAS, PREVALECE A DO DESENHO DE MAIOR ESCALA; EM CASO DE DÚVIDAS CONSULTE SEMPRE O RESPONSÁVEL TÉCNICO	ASSUNTO : SALA DOS PROFESSORES	DATA:	APROVAÇÃO
		PROJETO : VISTAS PAREDES INTERNAS	27/10/2025	
		RESPONSÁVEL : SETOR DE PROJETOS E APOIO À INFRA ESTRUTURA	ESCALA: 1/50 PRANCHA 04/10	