




DETALHE MONGE E DRENO DE FUNDO

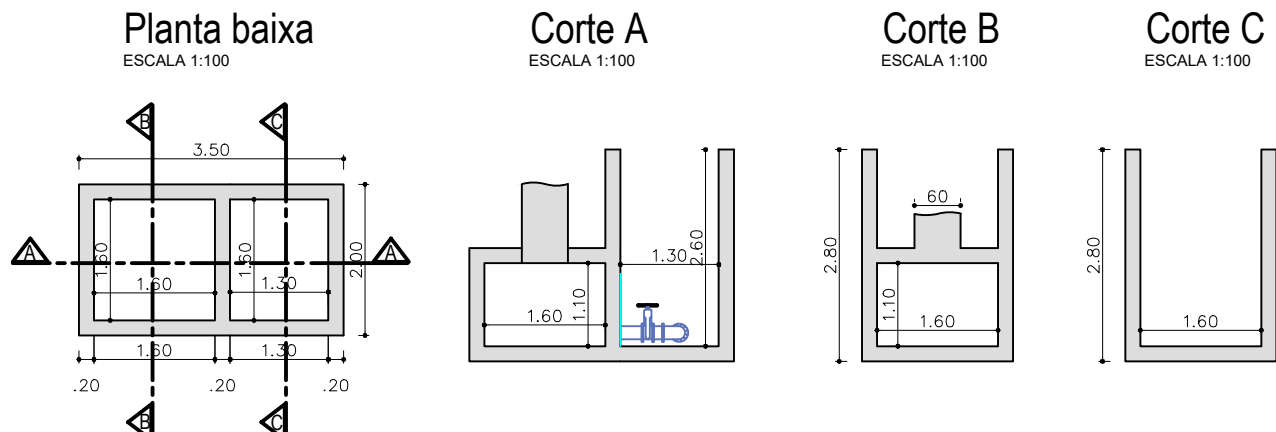


DISSIPADOR DE ENERGIA TIPO PETERKA
DETALHE GENÉRICO-BACIA 1

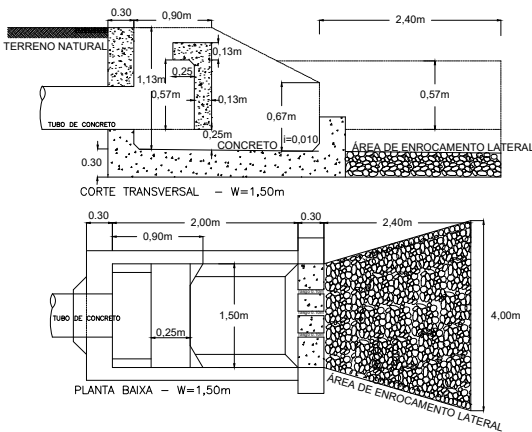

EXTRAVASOR (VERTEDOURO)

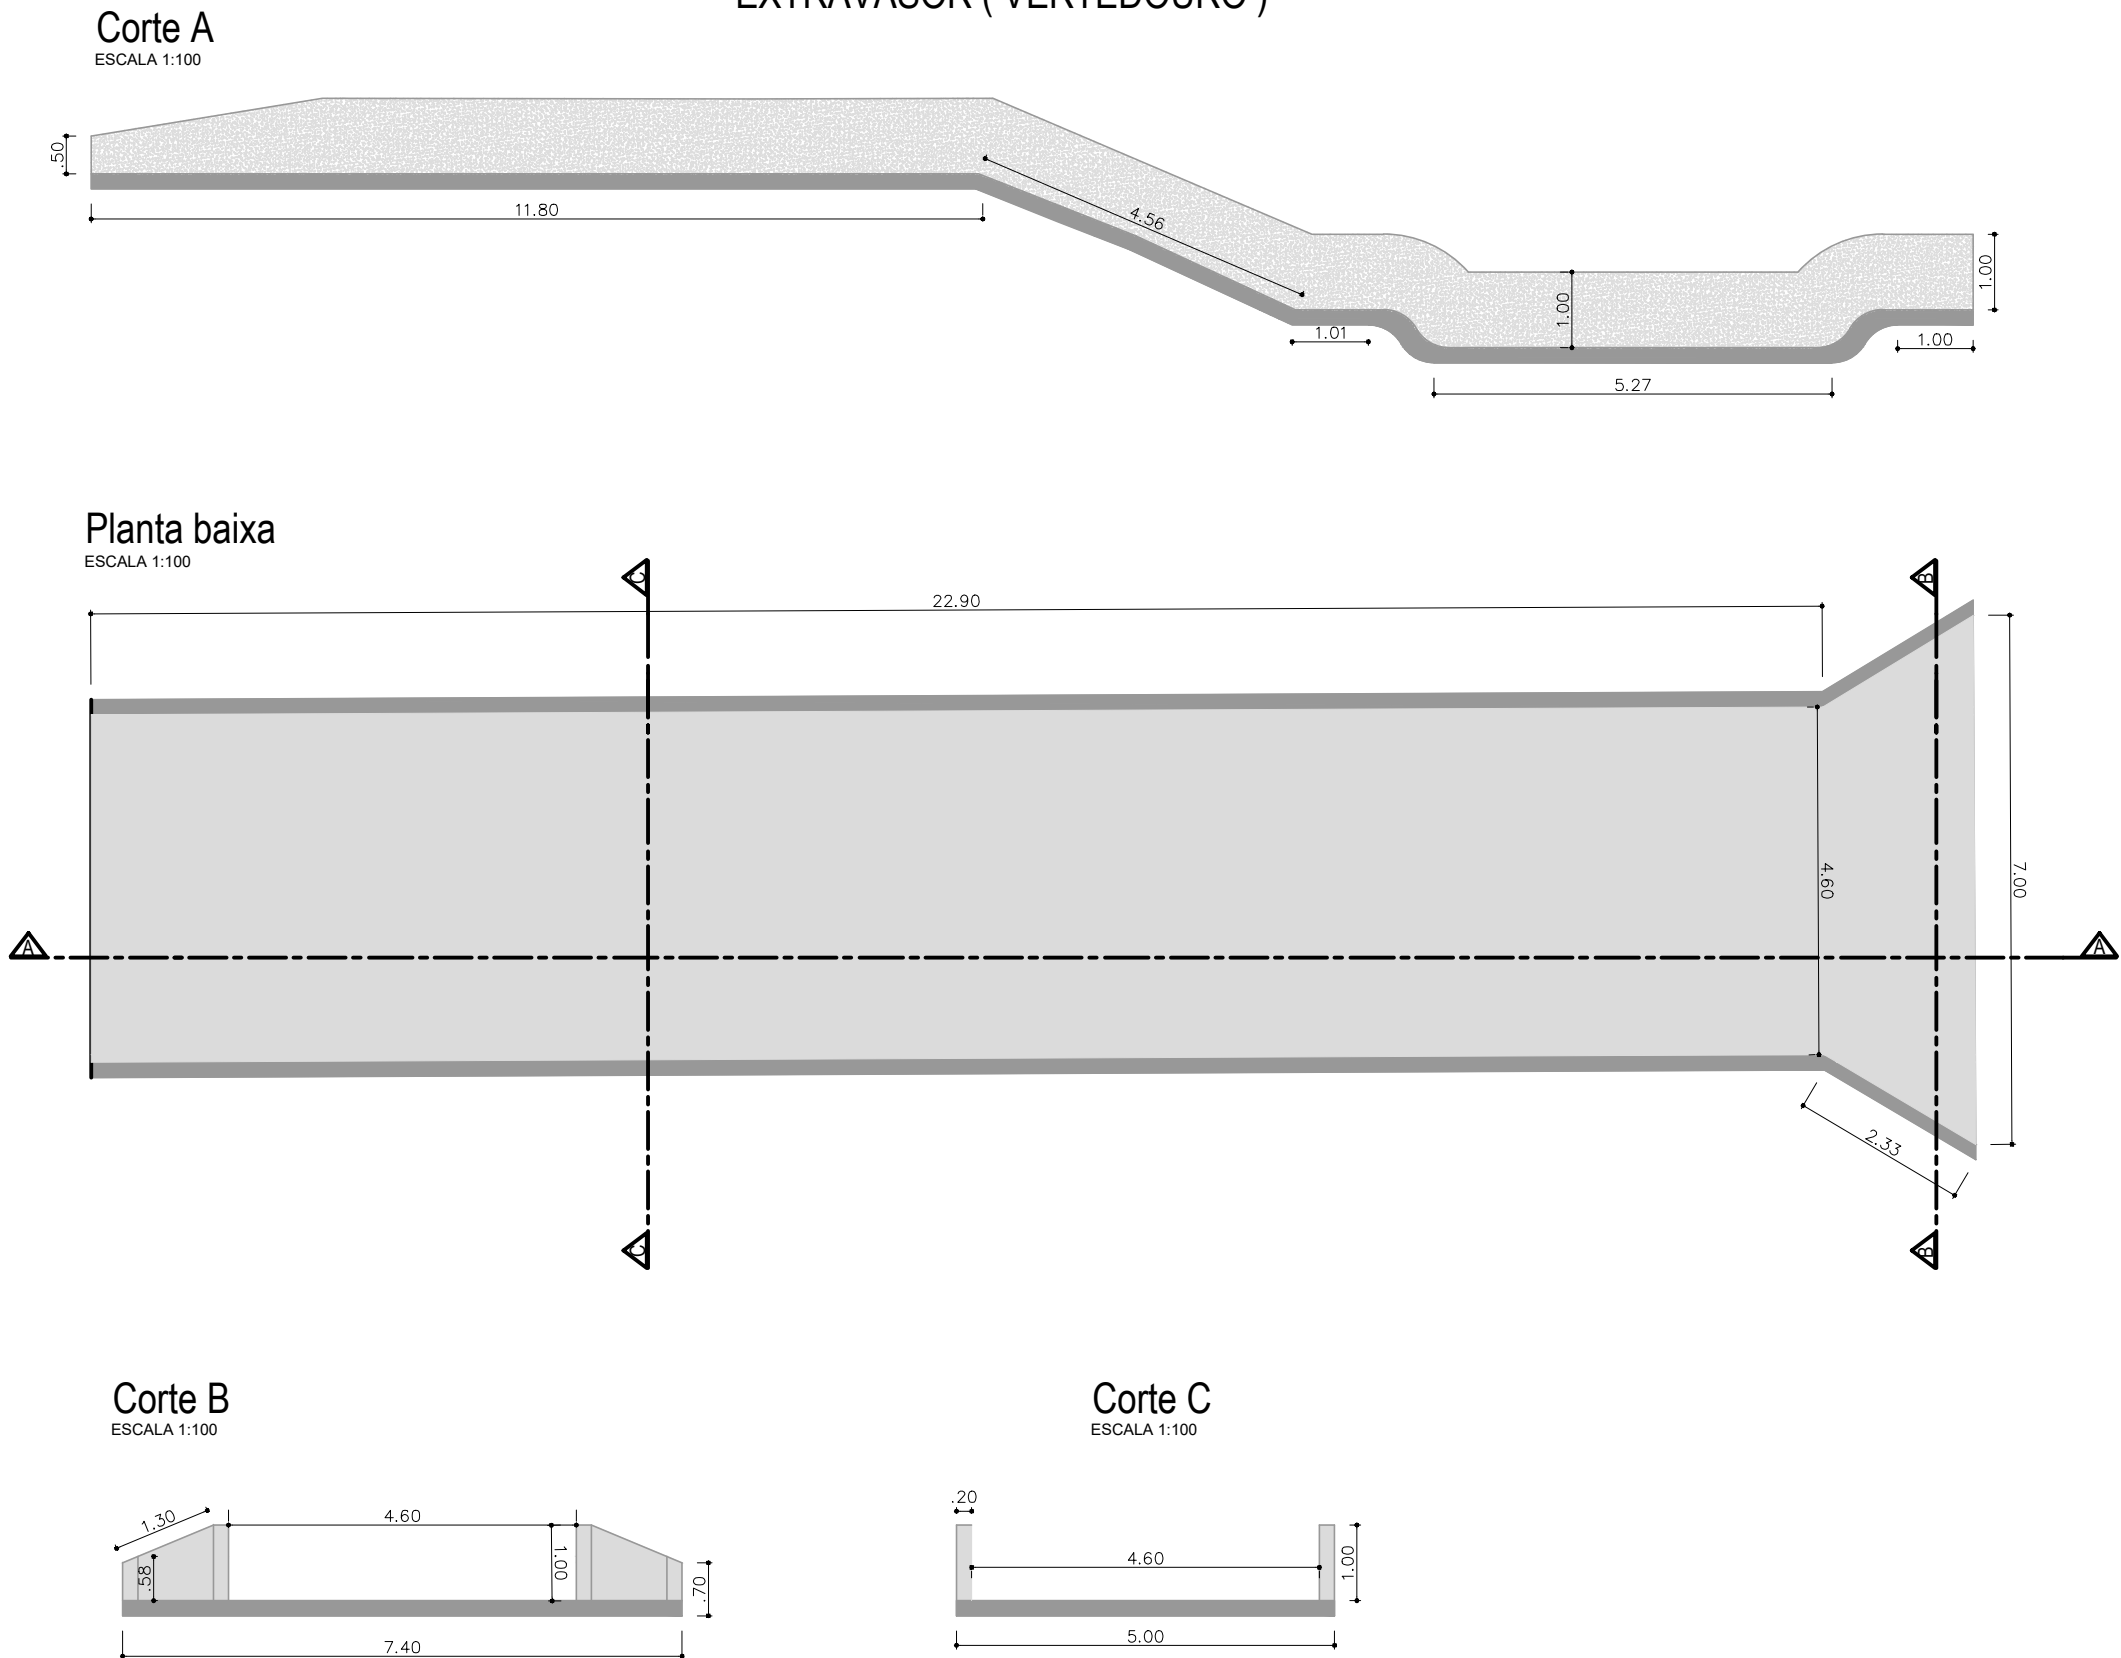

PERFIL TOPO BARRAGEM

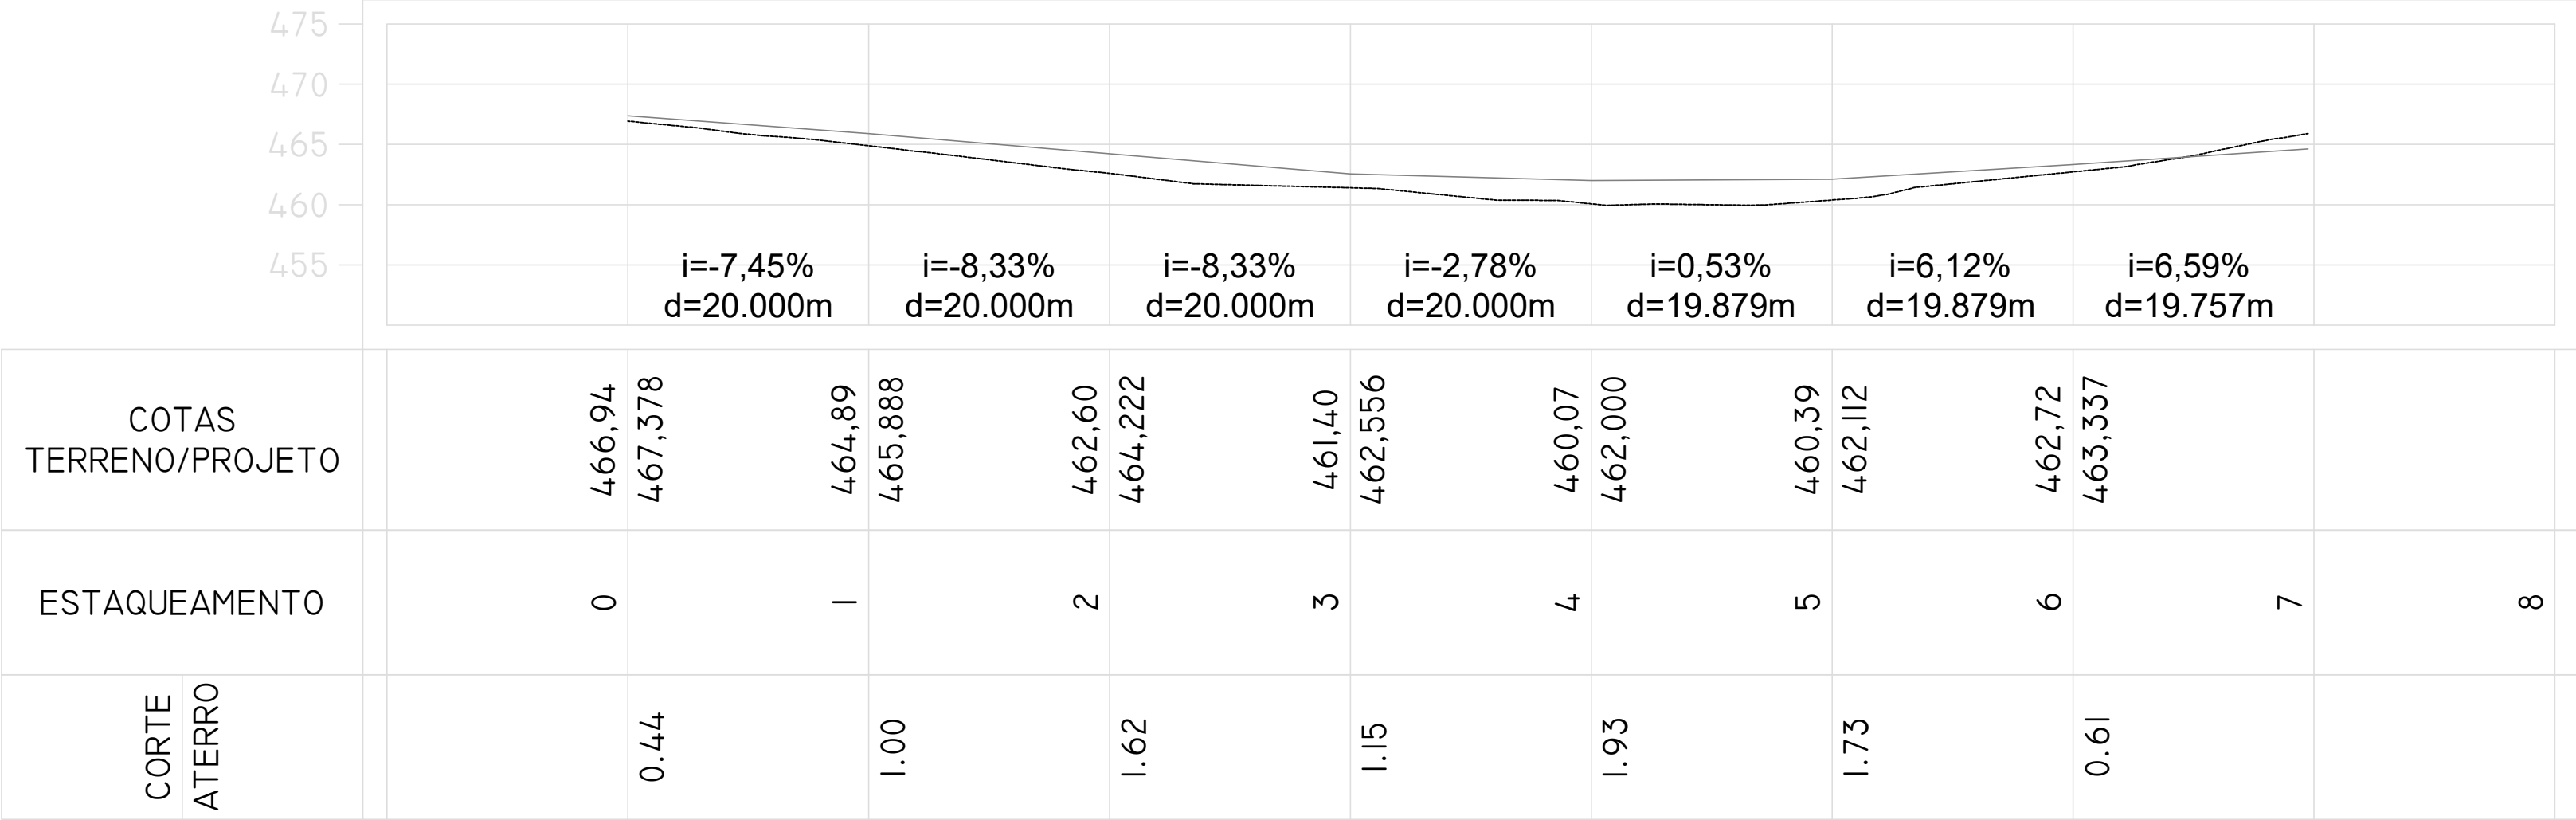

NOTAS: DIREITOS AUTORAIS RESERVADOS - LEI FEDERAL Nº 9.610/98. A REPRODUÇÃO OU EXECUÇÃO TOTAL OU PARCIAL DESTES PROJETO, SEM PRÉVIA AUTORIZAÇÃO DA EMPREENDEDORA, SUJEITA SEU AUTOR ÀS MEDIDAS LEGAIS CABÍVEIS.		
09		
08		
07		
06		
05		
04		
03		
02		
01		
Nº	ALTERAÇÃO / REVISÃO	DATA
ROFE ENGENHARIA CNPJ: 44.780.673/0001-87		RUA JOSE BUENO, 240 - JARDIM TROPICAL C.E.P. 19063-320 PRESIDENTE PRUDENTE - SP TELEFONE (62) 998230896
ASSUNTO: PROJETO DE DRENAGEM URBANA - IMPLANTAÇÃO		FOLHA: 05
PROJETO: DISPOSITIVOS HIDRÁULICOS		Nº PROJETO: 01
PROPRIETÁRIO: PREFEITURA MUNICIPAL DE PIRAPOZINHO		DESENHO: DANIEL
LOCAL DA OBRA: RUA JOSÉ GERALDO BOMEDIANO	CIDADE/ESTADO: PIRAPOZINHO - SP	ESCALA: INDICADAS
AUTOR E RESPONSÁVEL TÉCNICO DO PROJETO: ROFE ENGENHARIA	CREA: 1018283145D	DATA: 26/05/2025
RESPONSÁVEL: DANIEL JOSÉ FERREIRA ROSA	ART: 2620250880790	REVISADO: 22/07/2025

ASSUNTO: PROJETO DE DRENAGEM URBANA - IMPLANTAÇÃO	FOLHA: 05/05
PROJETO: DISPOSITIVOS HIDRÁULICOS - DESCARREGADOR DE FUNDO, MONGE, EXTRAVASOR.	
PROPRIETÁRIO: PREFEITURA MUNICIPAL DE PIRAPOZINHO	
DENOMINAÇÃO: BOSQUE MUNICIPAL	
LOCAL: RUA MACHADO DE ASSIS	
MUNICÍPIO: PIRAPOZINHO - SP	ESCALA: INDICADAS
SITUAÇÃO SEM ESCALA	DECLARO QUE A APROVAÇÃO DESTES PROJETO NÃO IMPLICA NO RECONHECIMENTO POR PARTE DA PREFEITURA DO DIREITO DE PROPRIEDADE DO TERRENO.
VER PROJETO URBANÍSTICO	PROPRIETÁRIO: PREFEITURA MUNICIPAL DE PIRAPOZINHO C.N.P.J.: 54.801.121/0001-61
QUADRO DE ÁREAS	AUTOR E RESPONSÁVEL TÉCNICO DO PROJETO: ROFE ENGENHARIA C.N.P.J.: 44.780.673/0001-87 RESPONSÁVEL: DANIEL JOSÉ FERREIRA ROSA CREA: 1018283145D ART: 2620250880790
VER PROJETO URBANÍSTICO	