


	POSTE PÚBLICO
	POSTE PRAÇAS
	ÁRVORES PERMANECER
	ÁRVORES RETIRAR
	PALMEIRA PERMANECER
	PALMEIRA RETIRAR
	GRAMA A PLANTAR
	PASSEIO EM CONCRETO
	PISO INTERTRAVADO
	CONJUNTO DE LIXEIRA
	POSTE A SER INSTALADO



PRAÇA DONA JULIETA B. DE OLIVEIRA

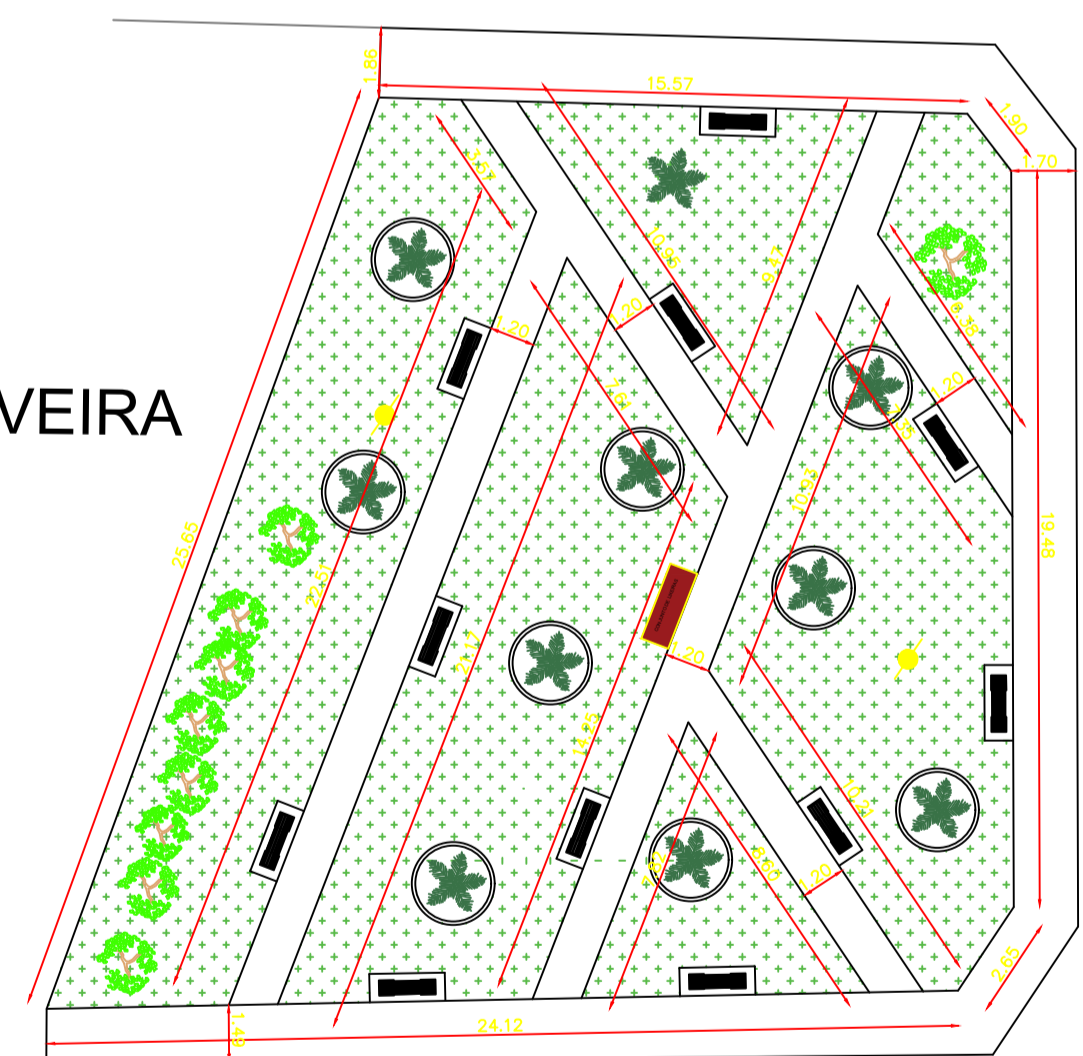

PROCESSO:		FOLHA:
PROJETO SIMPLIFICADO		1/1
		FOLHA
PROJETO REFORMA DE PRAÇAS NO MUNICÍPIO DE PIRAPOZINHO-SP PROPRIETÁRIO PREFEITURA MUNICIPAL DE PIRAPOZINHO CNPJ 54.801.121/0001-61 ENDEREÇO RUA MACHADO DE ASSIS, 728 LOCAL DA OBRA Rua Vicente Baroni, nº133, Rua Vicente Baroni, nº126 e Rua Antônio Teófilo da Cunha, nº106 - Pirapozinho-Sp BARRIO DIVERSOS BAIROS CIDADE PIRAPOZINHO-SP		
ESCALA 1:200	REF. CADASTRAL	
PROPRIETÁRIO PREFEITURA MUNICIPAL DE PIRAPOZINHO-SP CNPJ: 54.801.121/0001-61		AUTOR DO PROJETO ADRIEL BUCK DE OLIVEIRA CREA: 507.084.767-9 ART: 2620260482638