


Planta Pontos de Caixinha com Cotas
Com projeção dos pilares

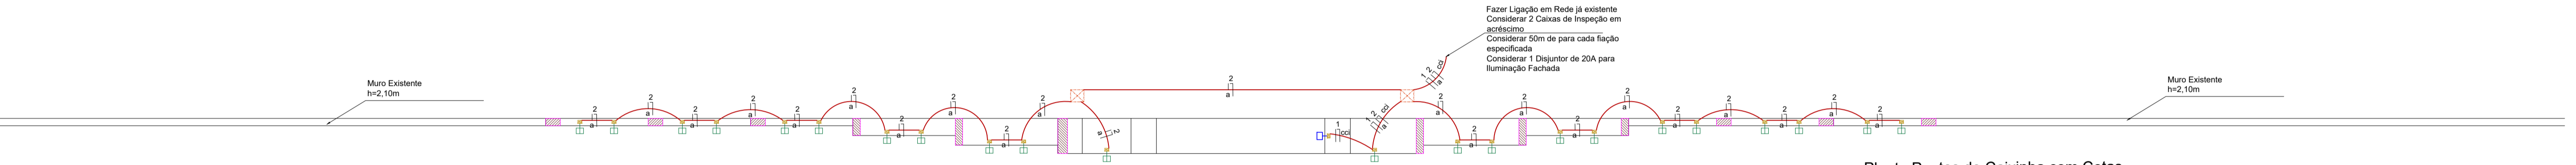

Planta Pontos de Caixinha com Cotas
Com projeção dos pilares

Legenda Luminárias		
Descrição do Item	Símbolo	Quant.
Arandela de Led - Slim 2 Focos + Led 5w - Luminária Parede Luz Quente		22

LEGENDAS				
SÍMBOLO PLANTA	SÍMBOLO VISTAS	DESCRIÇÃO	ALTURA EIXO	LOCAL
		Ponto para Arandela	H=1,90m ou indicada	Parede
		Ponto Interfone	H= 1,50m ou indicada	Parede
4 — Indicação do Circuito a — Indicação da Lâmpada				

APROVAÇÃO :

Projeto Elétrico - Fachada

ENDEREÇO: Av. Manoel Dias, Vila Boa Esperança, Palmeiras de Goiás

PROPRIETÁRIO:

Secretaria Municipal de Educação - Escola Dona Maricota
CNPJ: 55.262.249/0001-67

AUTOR/RESP. TÉCNICO DO PROJETO:

Eng.º Civil Esp. º Rogério Palmeira Essado
CREA: 8911D-GO



CONTEÚDO:
Planta Baixa - Cotas Caixas 4x2
Legendas

REVISÃO DO PROJETO:
Abr.26 - Entrega Inicial

FOLHA:

1 / 1

ESCALA:
INDICADA

A REPRODUÇÃO OU EXECUÇÃO NO SEU TODO OU PARTE DESTA PROJETO, SEM A PRÉVIA AUTORIZAÇÃO E RESPONSABILIDADE TÉCNICA DA AUTORA, FICARÁ SUJEITA ÀS MEDIDAS LEGAIS CABÍVEIS CONFORME DIREITOS RESERVADOS PELA LEI Nº 9.610 / 98. O MESMO SE APLICA A ALTERAÇÕES, EXIMINDO SUA AUTORA DE QUALQUER RESPONSABILIDADES CONSEQUENTES.