


Planta Pontos de Caixinha com Cotas
Com projeção dos pilares

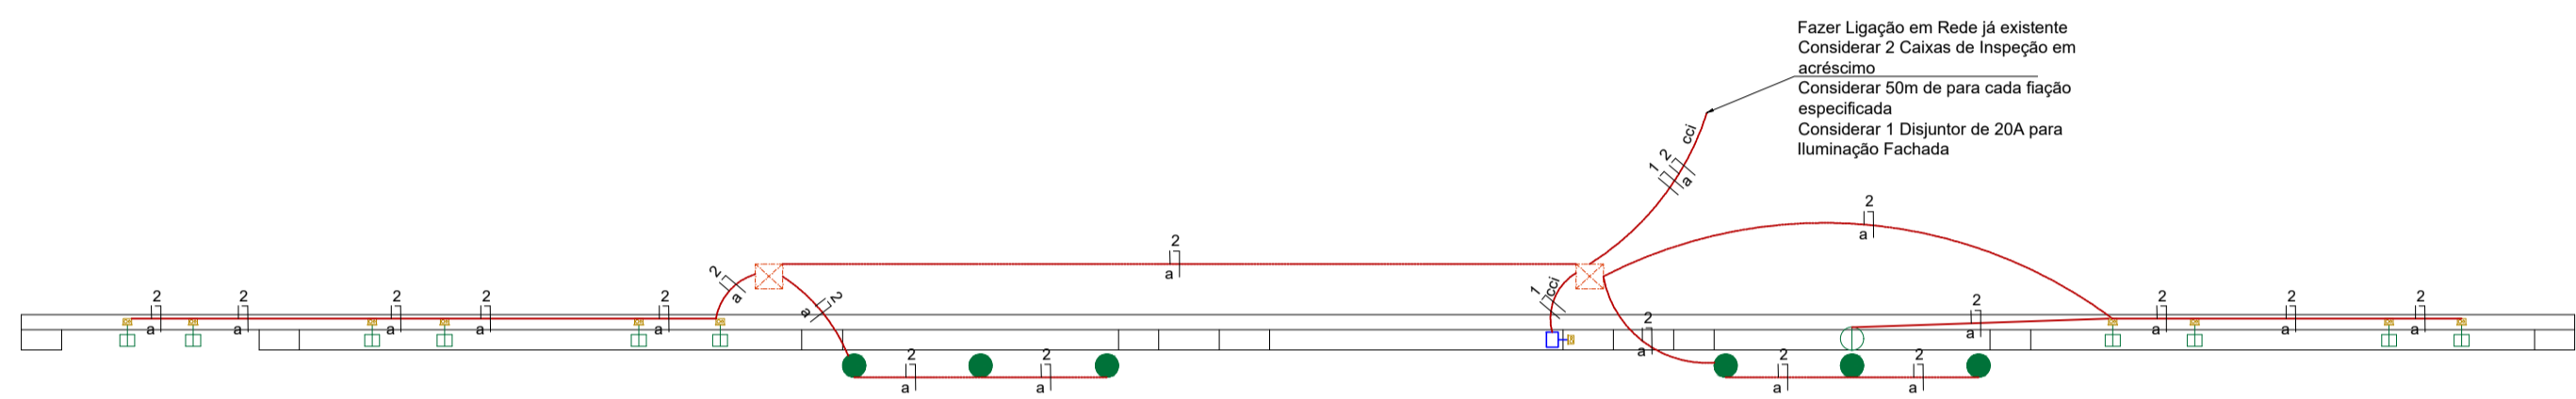

Planta Pontos de Caixinha com Cotas
Com projeção dos pilares

Legenda Luminárias		
Descrição do Item	Símbolo	Quant.
Arandela de Led - Slim 2 Focos + Led 5w - Luminária Parede Luz Quente		10
Spot de Sobrepor		01
Luminária de Piso		06

LEGENDAS				
SÍMBOLO PLANTA	SÍMBOLO VISTAS	DESCRIÇÃO	ALTURA EIXO	LOCAL
		Ponto para Arandela	H=1.70m ou indicada	Parede
		Ponto Interfone	H= 1.50m ou indicada	Parede
<p>1 ————— Indicação do Circuito</p> <p>a ————— Indicação da Lâmpada</p>				
		Eletroduto em Paredes		
		Eletroduto sob o piso		

APROVAÇÃO :

Projeto Elétrico - Fachada

ENDEREÇO: Povoado São João, Palmeiras de Goiás

PROPRIETÁRIO:

Secretaria Municipal de Educação - Escola Luz do Saber
CNPJ: 55.262.249/0001-67

AUTOR/RESP. TÉCNICO DO PROJETO:

Eng.º Civil Esp.º Rogério Palmeira Essado
CREA: 8911D-GO



CONTEÚDO:
Planta Baixa - Cotas Caixas 4x2
Legendas

REVISÃO DO PROJETO:
Abr.26 - Entrega Inicial

FOLHA:

1 / 1

ESCALA:
INDICADA