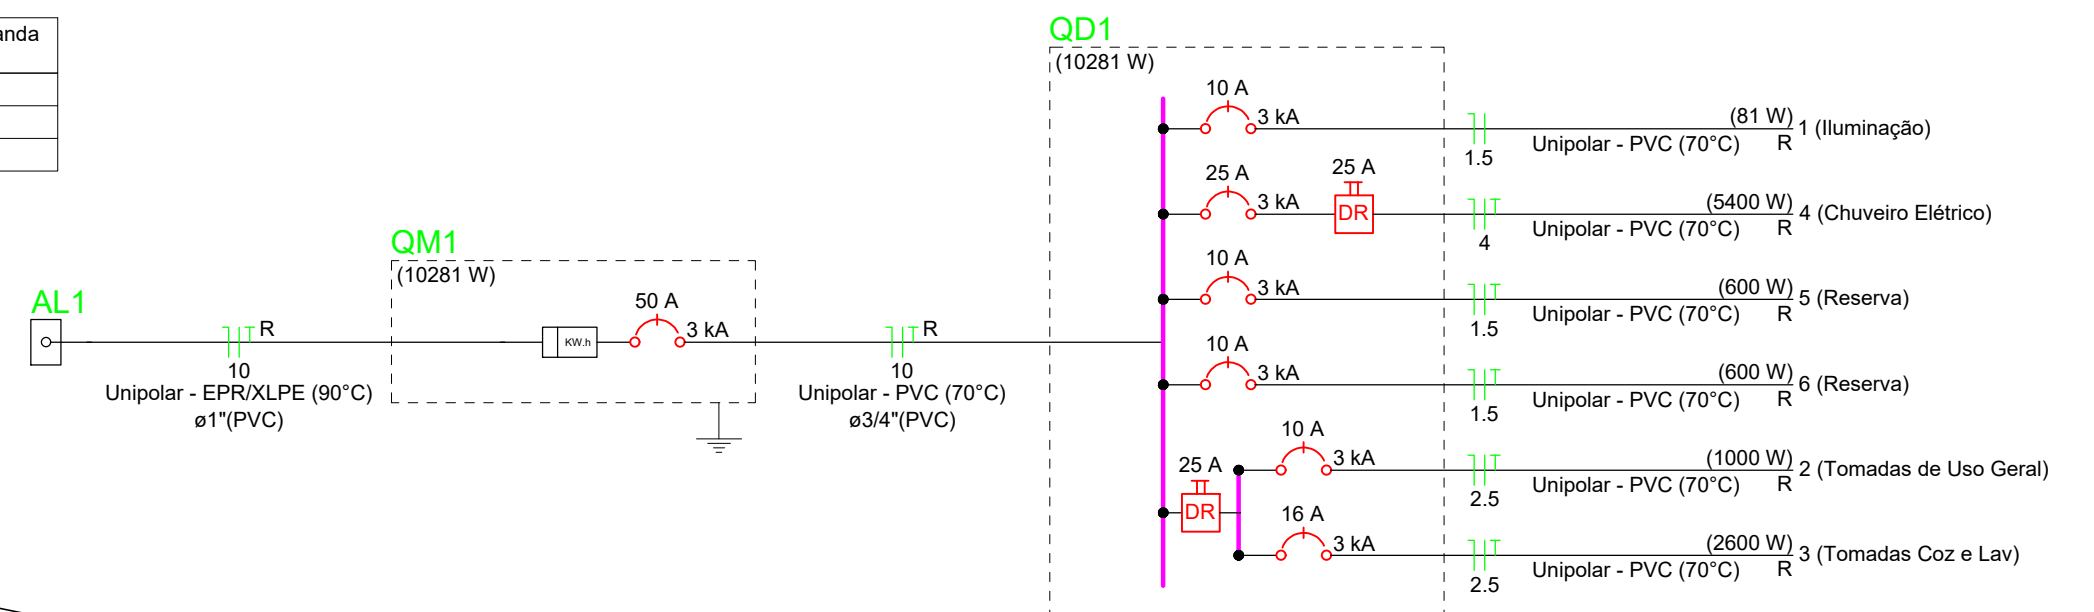
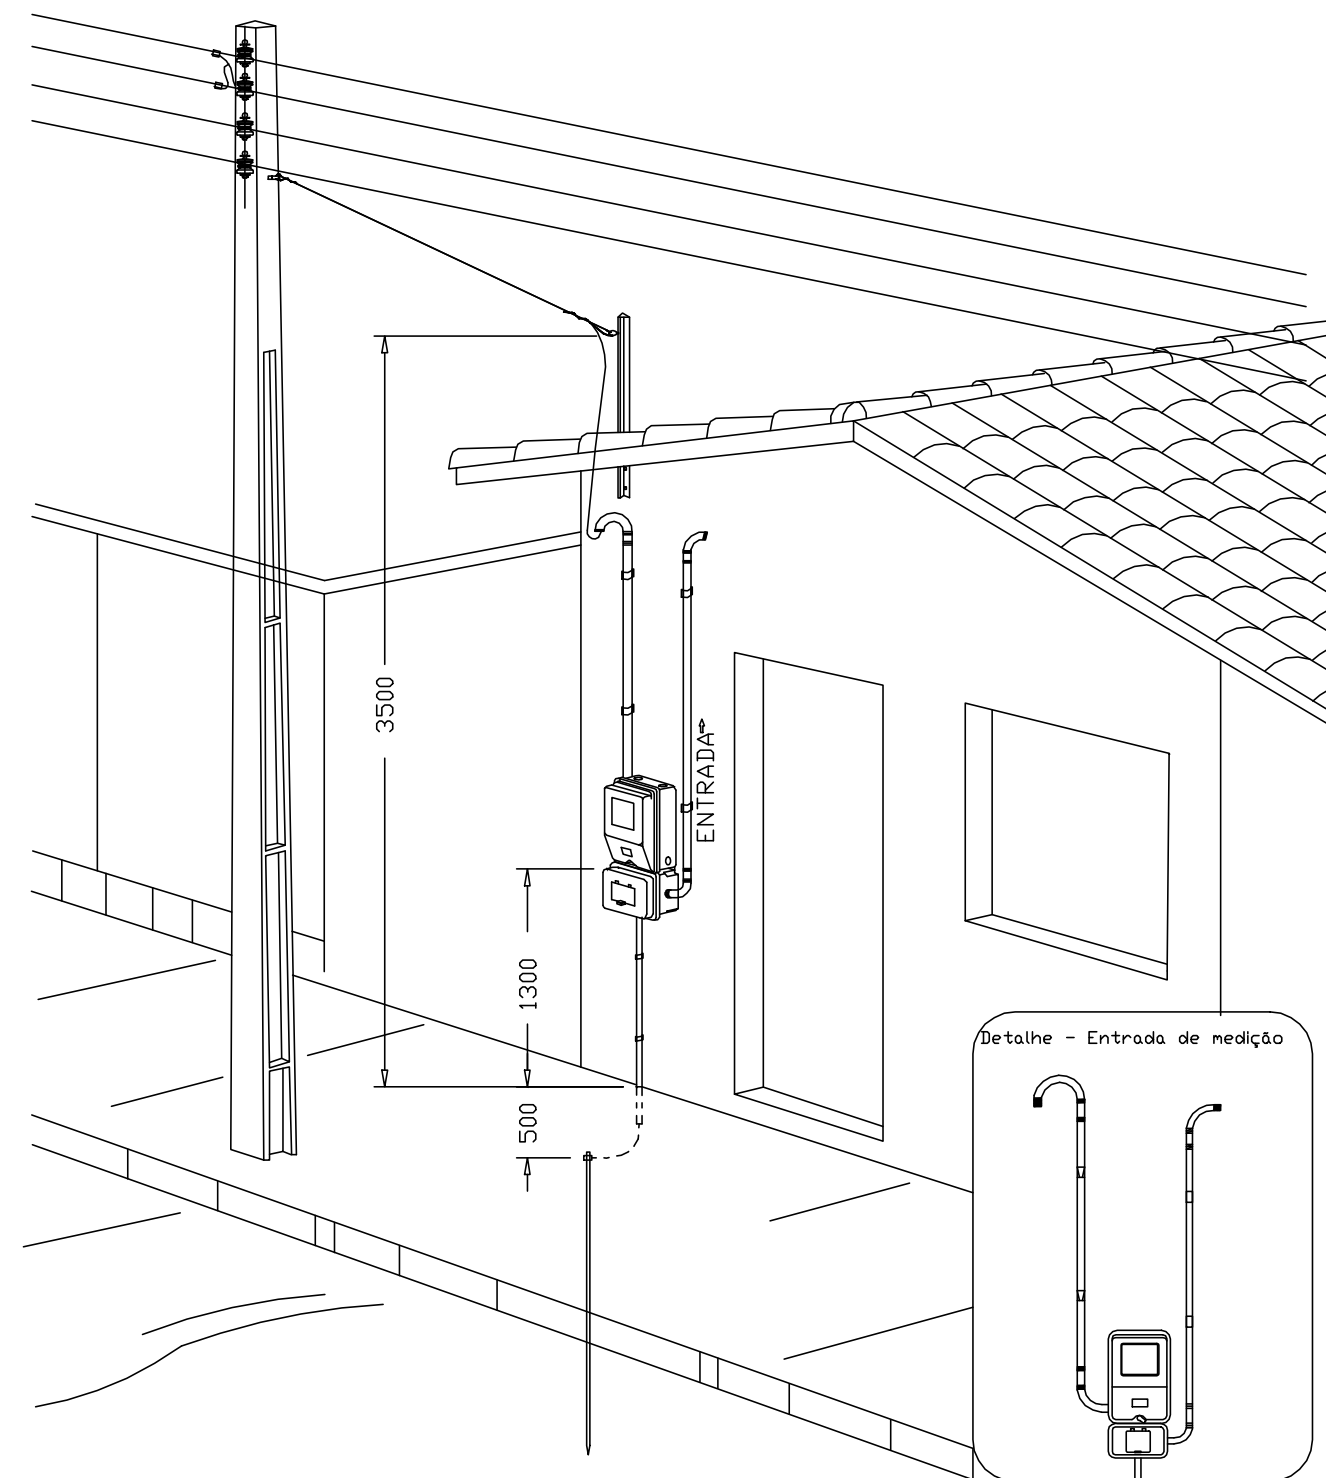
[illegible][illegible][illegible]



 

 











Quadro de Demanda (AL1)			
Tipo de carga	Potência instalada (kVA)	Fator de demanda (%)	Demanda (kVA)
Iluminação e TUG's (Casas e apartamentos)	1.23	75.00	0.92
Uso Específico	9.49	100.00	9.49
		TOTAL	10.41









ATENÇÃO:
Exemplo de projeto inst. elétricas para edificações do Novo PAC
FNHIS Sub50 - Portaria 1416/2023.
Uso facultado, desde que revisado por responsável técnico
com a devida emissão de ART/RRT/TRT, e adequado às
particularidades de cada obra.



DESENHO: 27

Legenda	
	Caixa 2x4\" data-bbox="145 105 495 125"/>
	Caixa de passagem
	Entrada de serviço
	Espera para rede lógica a 0,30m do piso
	Interruptor simples 1 tecla - 1,10m do piso
	Interruptor simples 2 teclas - 1,10m do piso
	Lâmpada Led 12W A60
	Lâmpada Led 9W A60
	Ponto de TV a 0,30m do piso
	Pulsador de campainha 1 tecla - 1,10m do piso
	Quadro de distribuição
	Quadro de medição
	Timbre
	Tomada alta a 2,20m do piso
	Tomada baixa a 0,30m do piso
	Tomada média a 1,10m do piso

Legenda de condutos	
Elétrica	
	Direta
	Teto
	Alta
	Baixa
	Piso
Lógica	
	Piso
TV Cabo	
	Direta



TÍTULO

CONSTRUÇÃO DE CASAS POPULARES

ASSUNTO
PROJETO DE INSTALAÇÕES ELÉTRICAS

BAIRROS: HOSOUME I ,HOSOUME II
JARDIM CAMPO GRANDE

MUNICÍPIO: PRESIDENTE EPITÁCIO-SP

ÁREAS:	PROPRIETÁRIO
--------	--------------

ÁREA CONSTRUIDA
53.87m² (UN HABITACIONAL)

André Ferraz Lima
Prefeito Municipal

AUTOR DO PROJETO E RESPONSÁVEL TÉCNICO:

José Valmir Flor
Eng. Eletricista - CREA 060146894-2
ART: 2620251176653

ESCALA: INDICADAS FOLHA: Única DATA: 08/08/2025

Desenho: Juliana Sene Rev. 01

Aérea medição monofásica- Padrão econômico