


PLANTA DE SITUAÇÃO/IMPLANTAÇÃO-HOSOUME
ESCALA 1:250

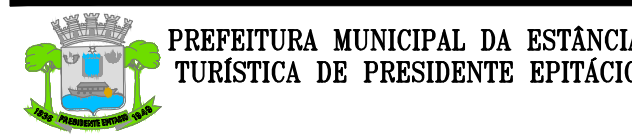

TÍTULO
CONSTRUÇÃO DE CASAS POPULARES

ASSUNTO
PLANTA DE SITUAÇÃO E IMPLANTAÇÃO
PLANALTIMÉTRICO

LOCAL: RUAS MÁRIO COSTA E JACINTO M. CARRETEIRO

BAIRRO: HOSOUME

MUNICÍPIO: PRESIDENTE EPITÁCIO-SP

ÁREAS:
ÁREA TOTAL DOS LOTES:
3445,23m² (17 LOTES)
ÁREA TOTAL CONSTRUÍDA:
915,79m² (17 UN)
ÁREA CONSTRUÍDA POR UNIDADE:
53,87m² (100)

PROPRIETÁRIO

André Ferraz Lima
Engenheiro Municipal

AUTOR DO PROJETO E RESPONSÁVEL TÉCNICO:

Thaís Barbosa da Silva
Rg nº 001 - CREA 007186/13
ART: 080859317022

ESCALA: INDICADAS
Desenho: Juliana Sene

FOLHA: 1/3

DATA: 08/08/2025

Rev. 01