

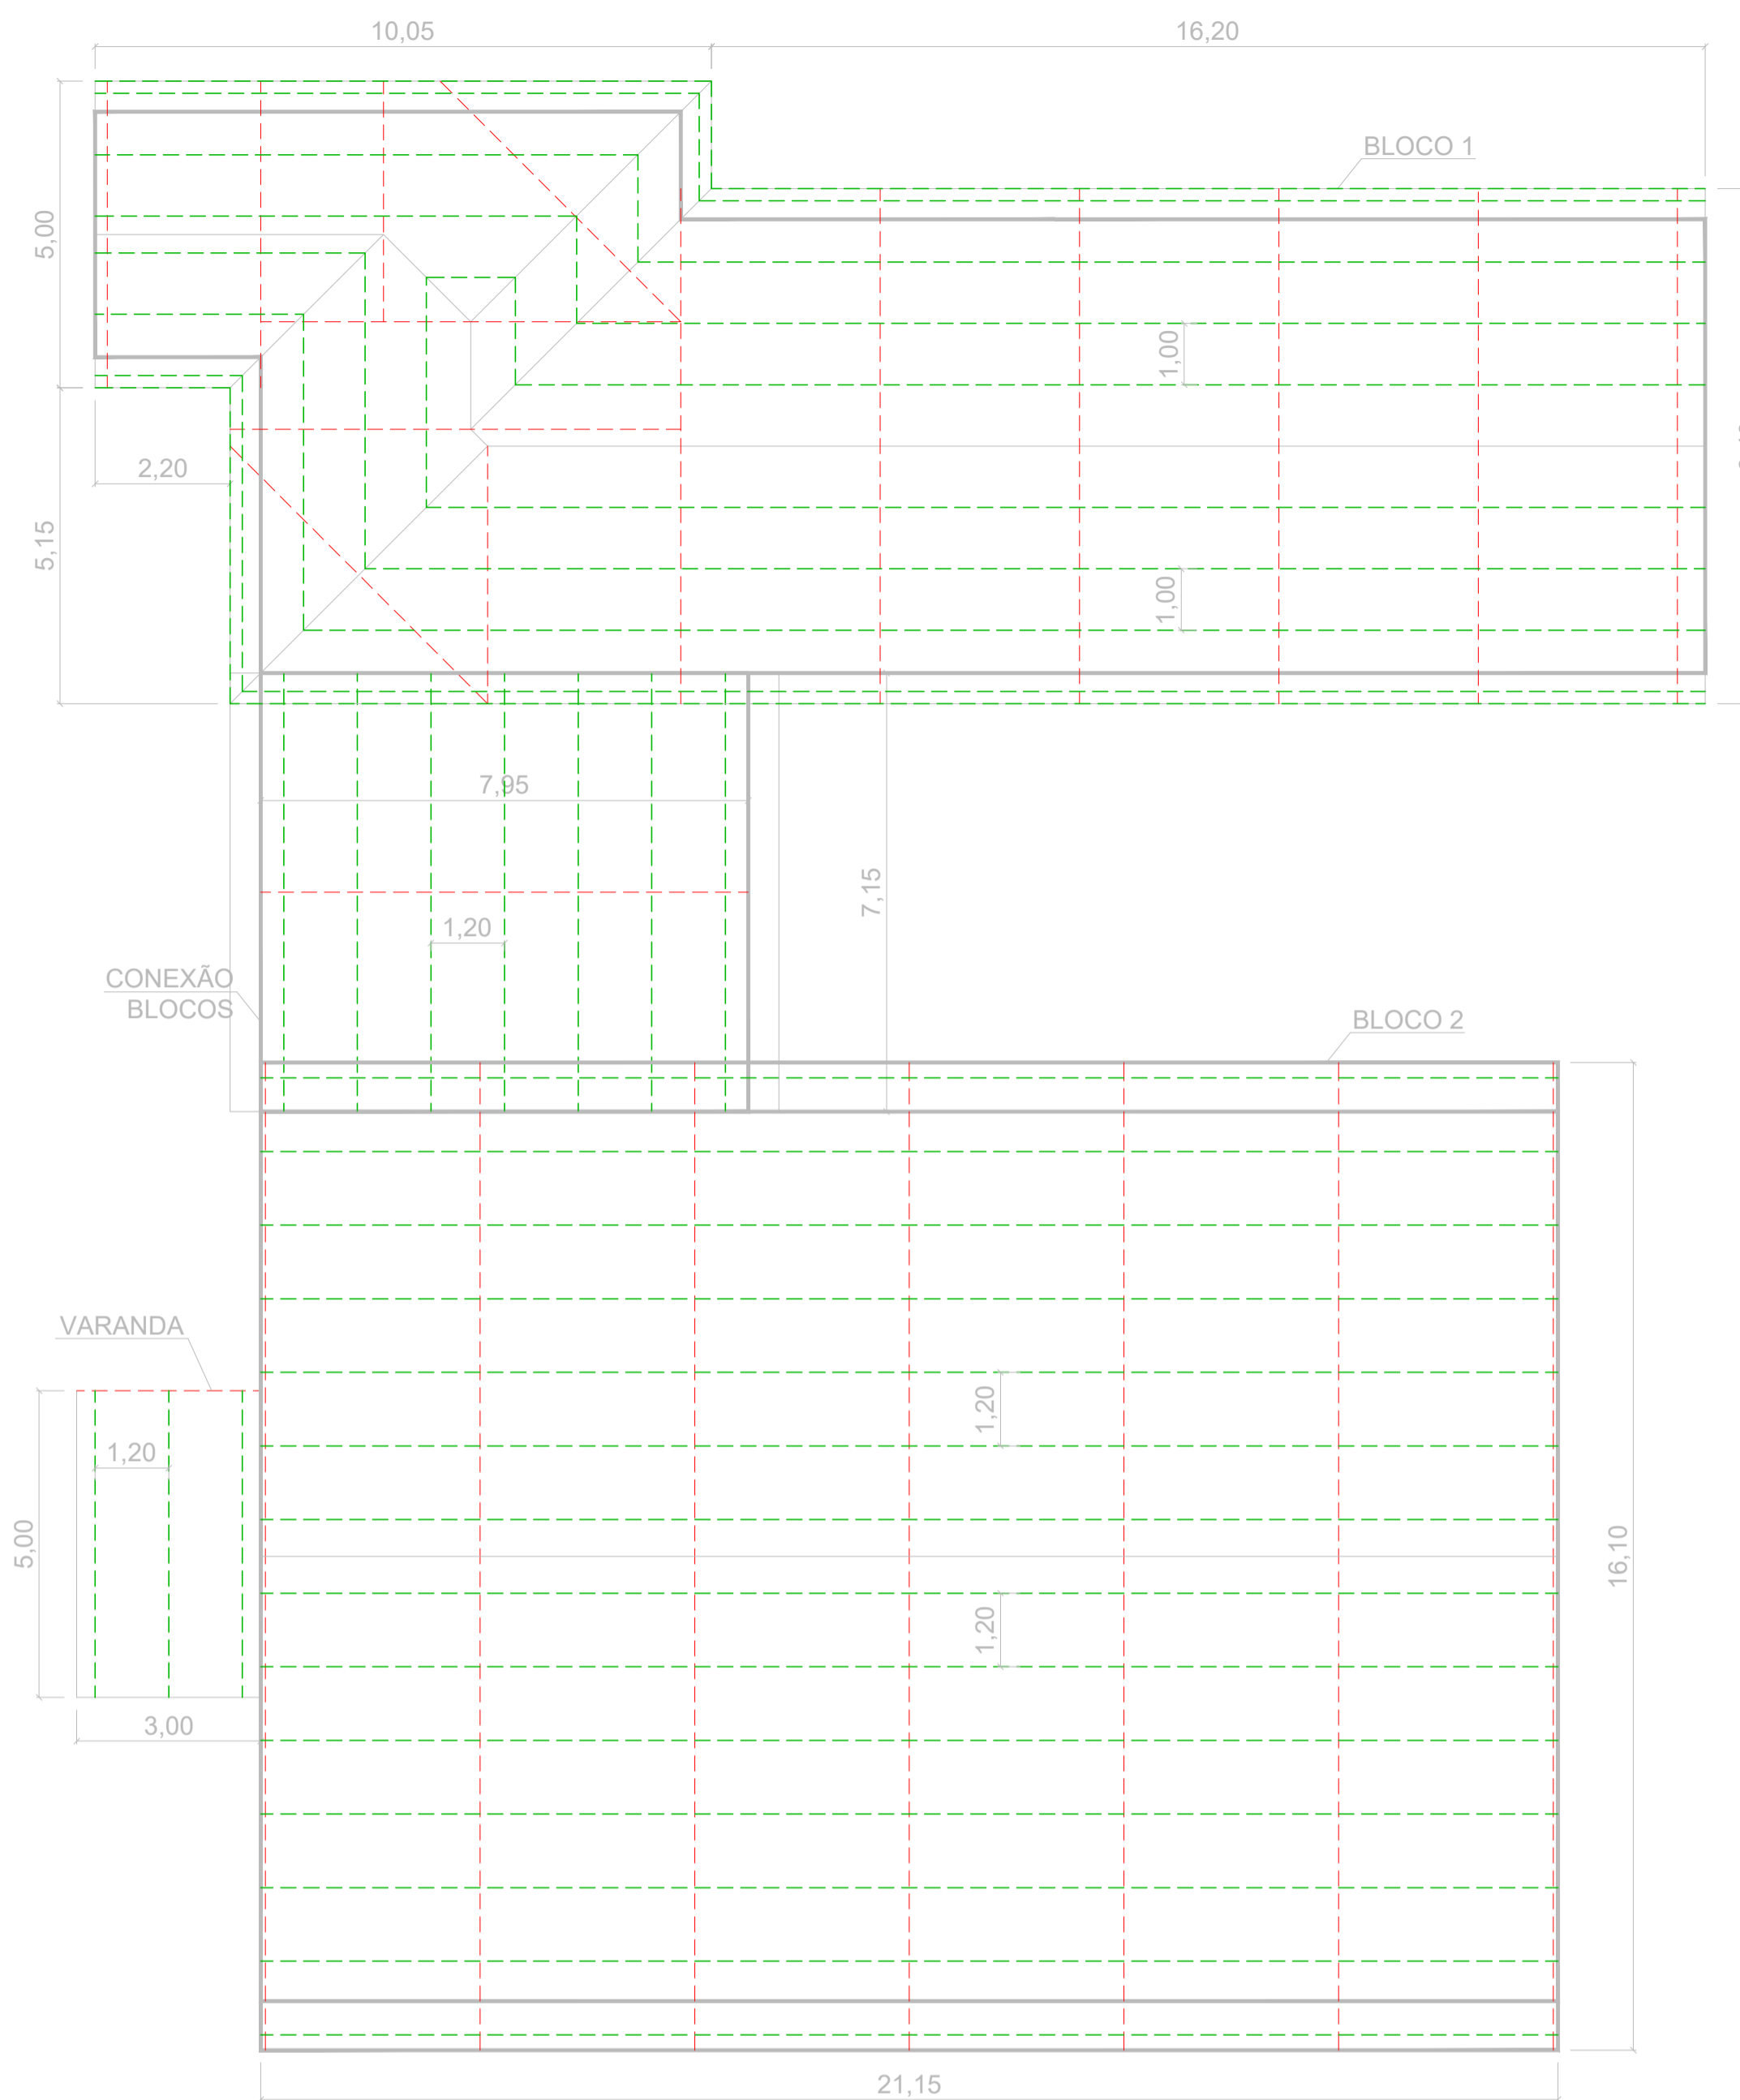
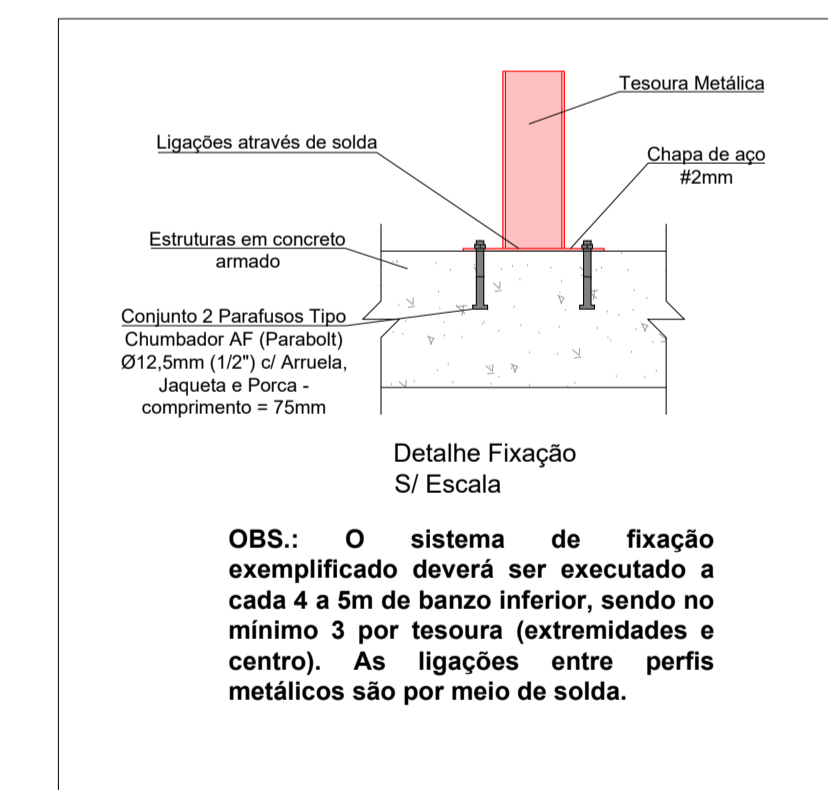


PLANTA TESOURAS
ESC. 1:100

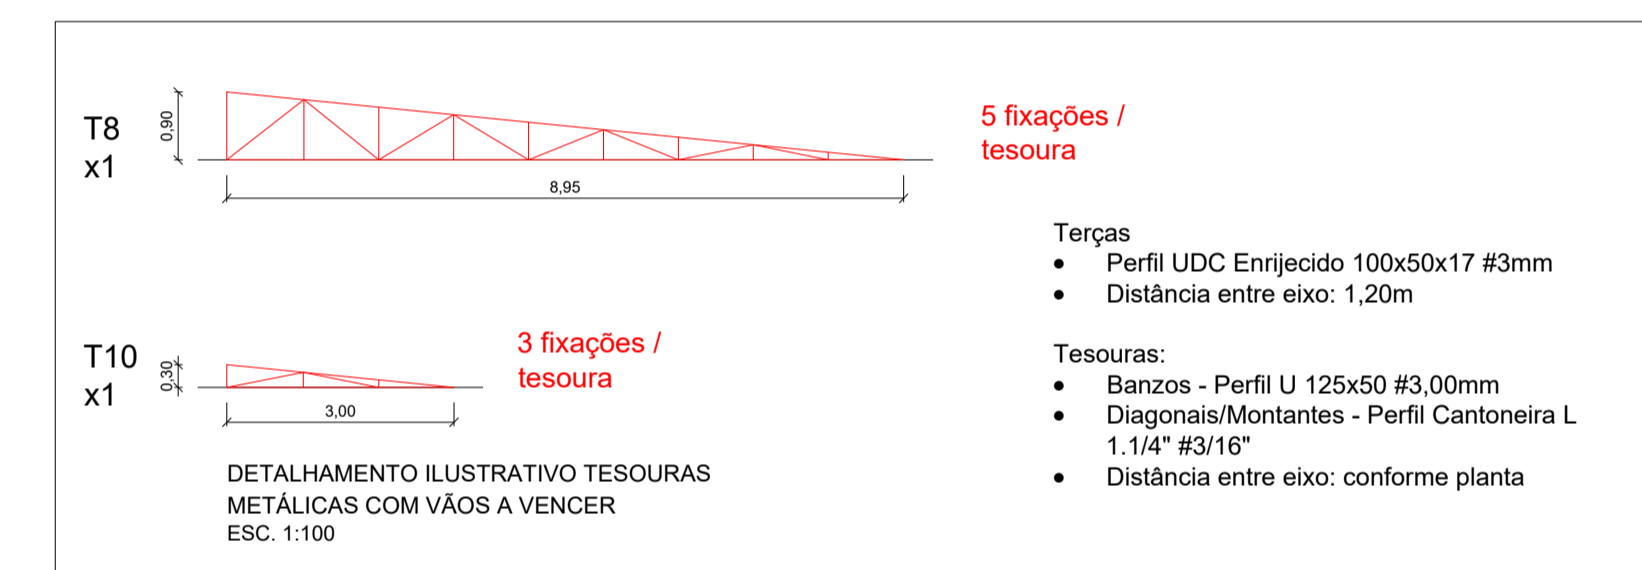

PLANTA TERÇAS
ESC. 1:100

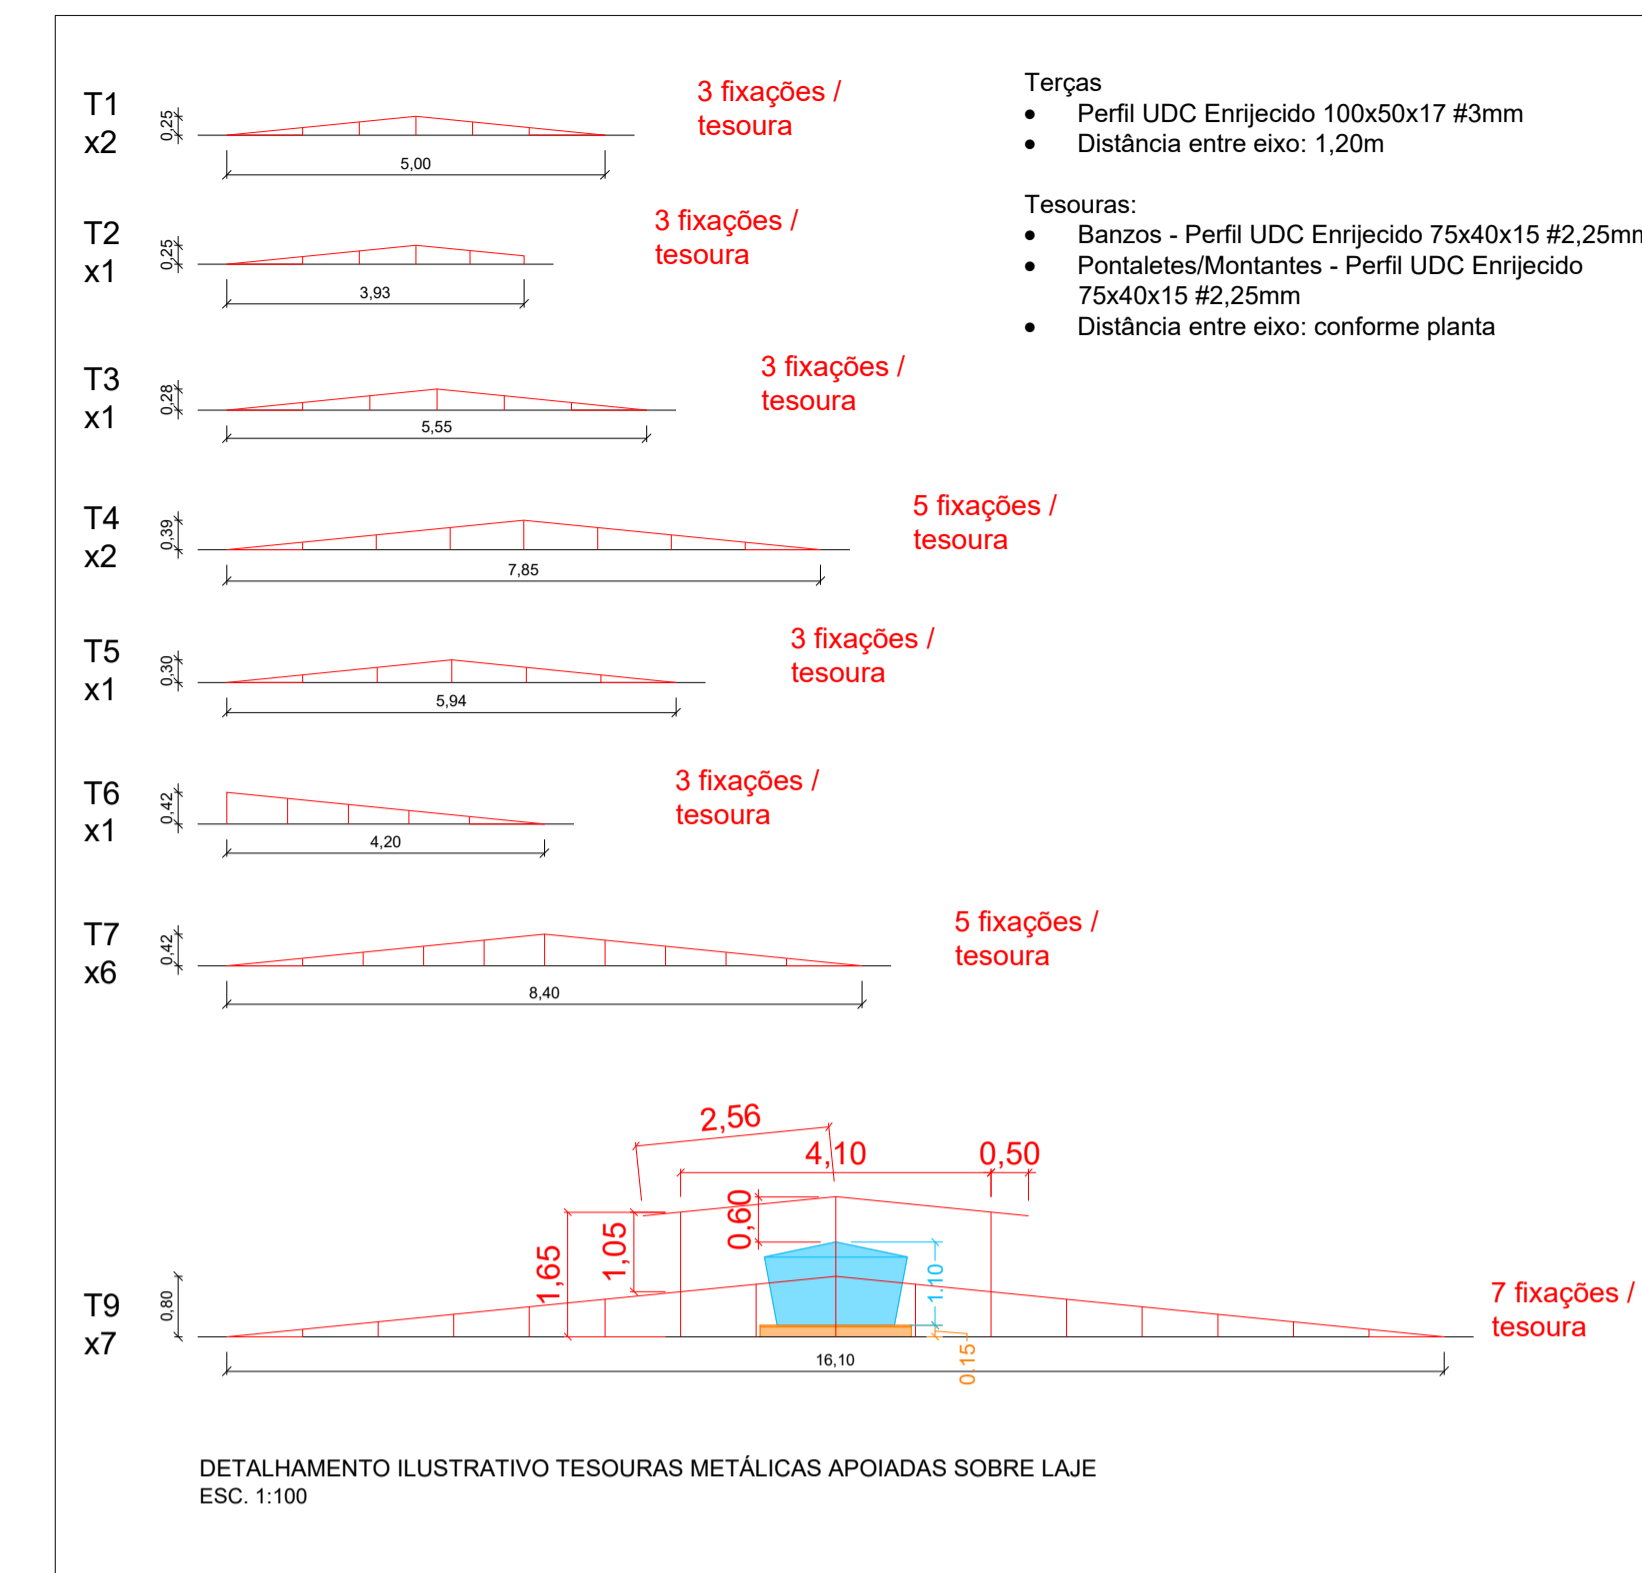

NOTAS

1. Verificar todas as folhas do projeto;
2. Ver memorial descritivo em conjunto;
3. As medidas deverão ser conferidas no local;
4. As tesouras serão em perfil ASTM A36 conforme mencionado no projeto;
5. Todas as ligações metálicas deverão ser em solda exotérmica com eletrodo 7018;
6. As fixações das tesouras nas estruturas de concreto deverão ser com chumbador parabol imerson em adesivo epóxi;
7. Qualquer dúvida ou divergência o projetista deverá ser informado.

SECRETARIA DE OBRAS E SERVIÇOS PÚBLICOS
REFORMA NA E. M. EDNA CARNELOS

Projeto Básico : Planta Tesouras e Terças	PREFEITURA MUNICIPAL	Folha 02/04
Prefeito Milton Carlos de Mello	Data 28/04/2026	Alteração
Secretário de Obras Marco Antônio Colombo Franco	CREA: 5069722479	Escala INDICADA
Resp. Técnico / Engenheiro Civil Rodrigo Cabanillas Tadioto		Áreas
Desenhista Rodrigo Cabanillas Tadioto		A = 575,58 m2
Secretaria Solicitante SEDUC		
Secretária de Educação Karina Gomes		
Local da Obra E. M. EDNA CARNELOS BARBOSA		