RUA SÃO JUDAS TADEU

CALÇADA

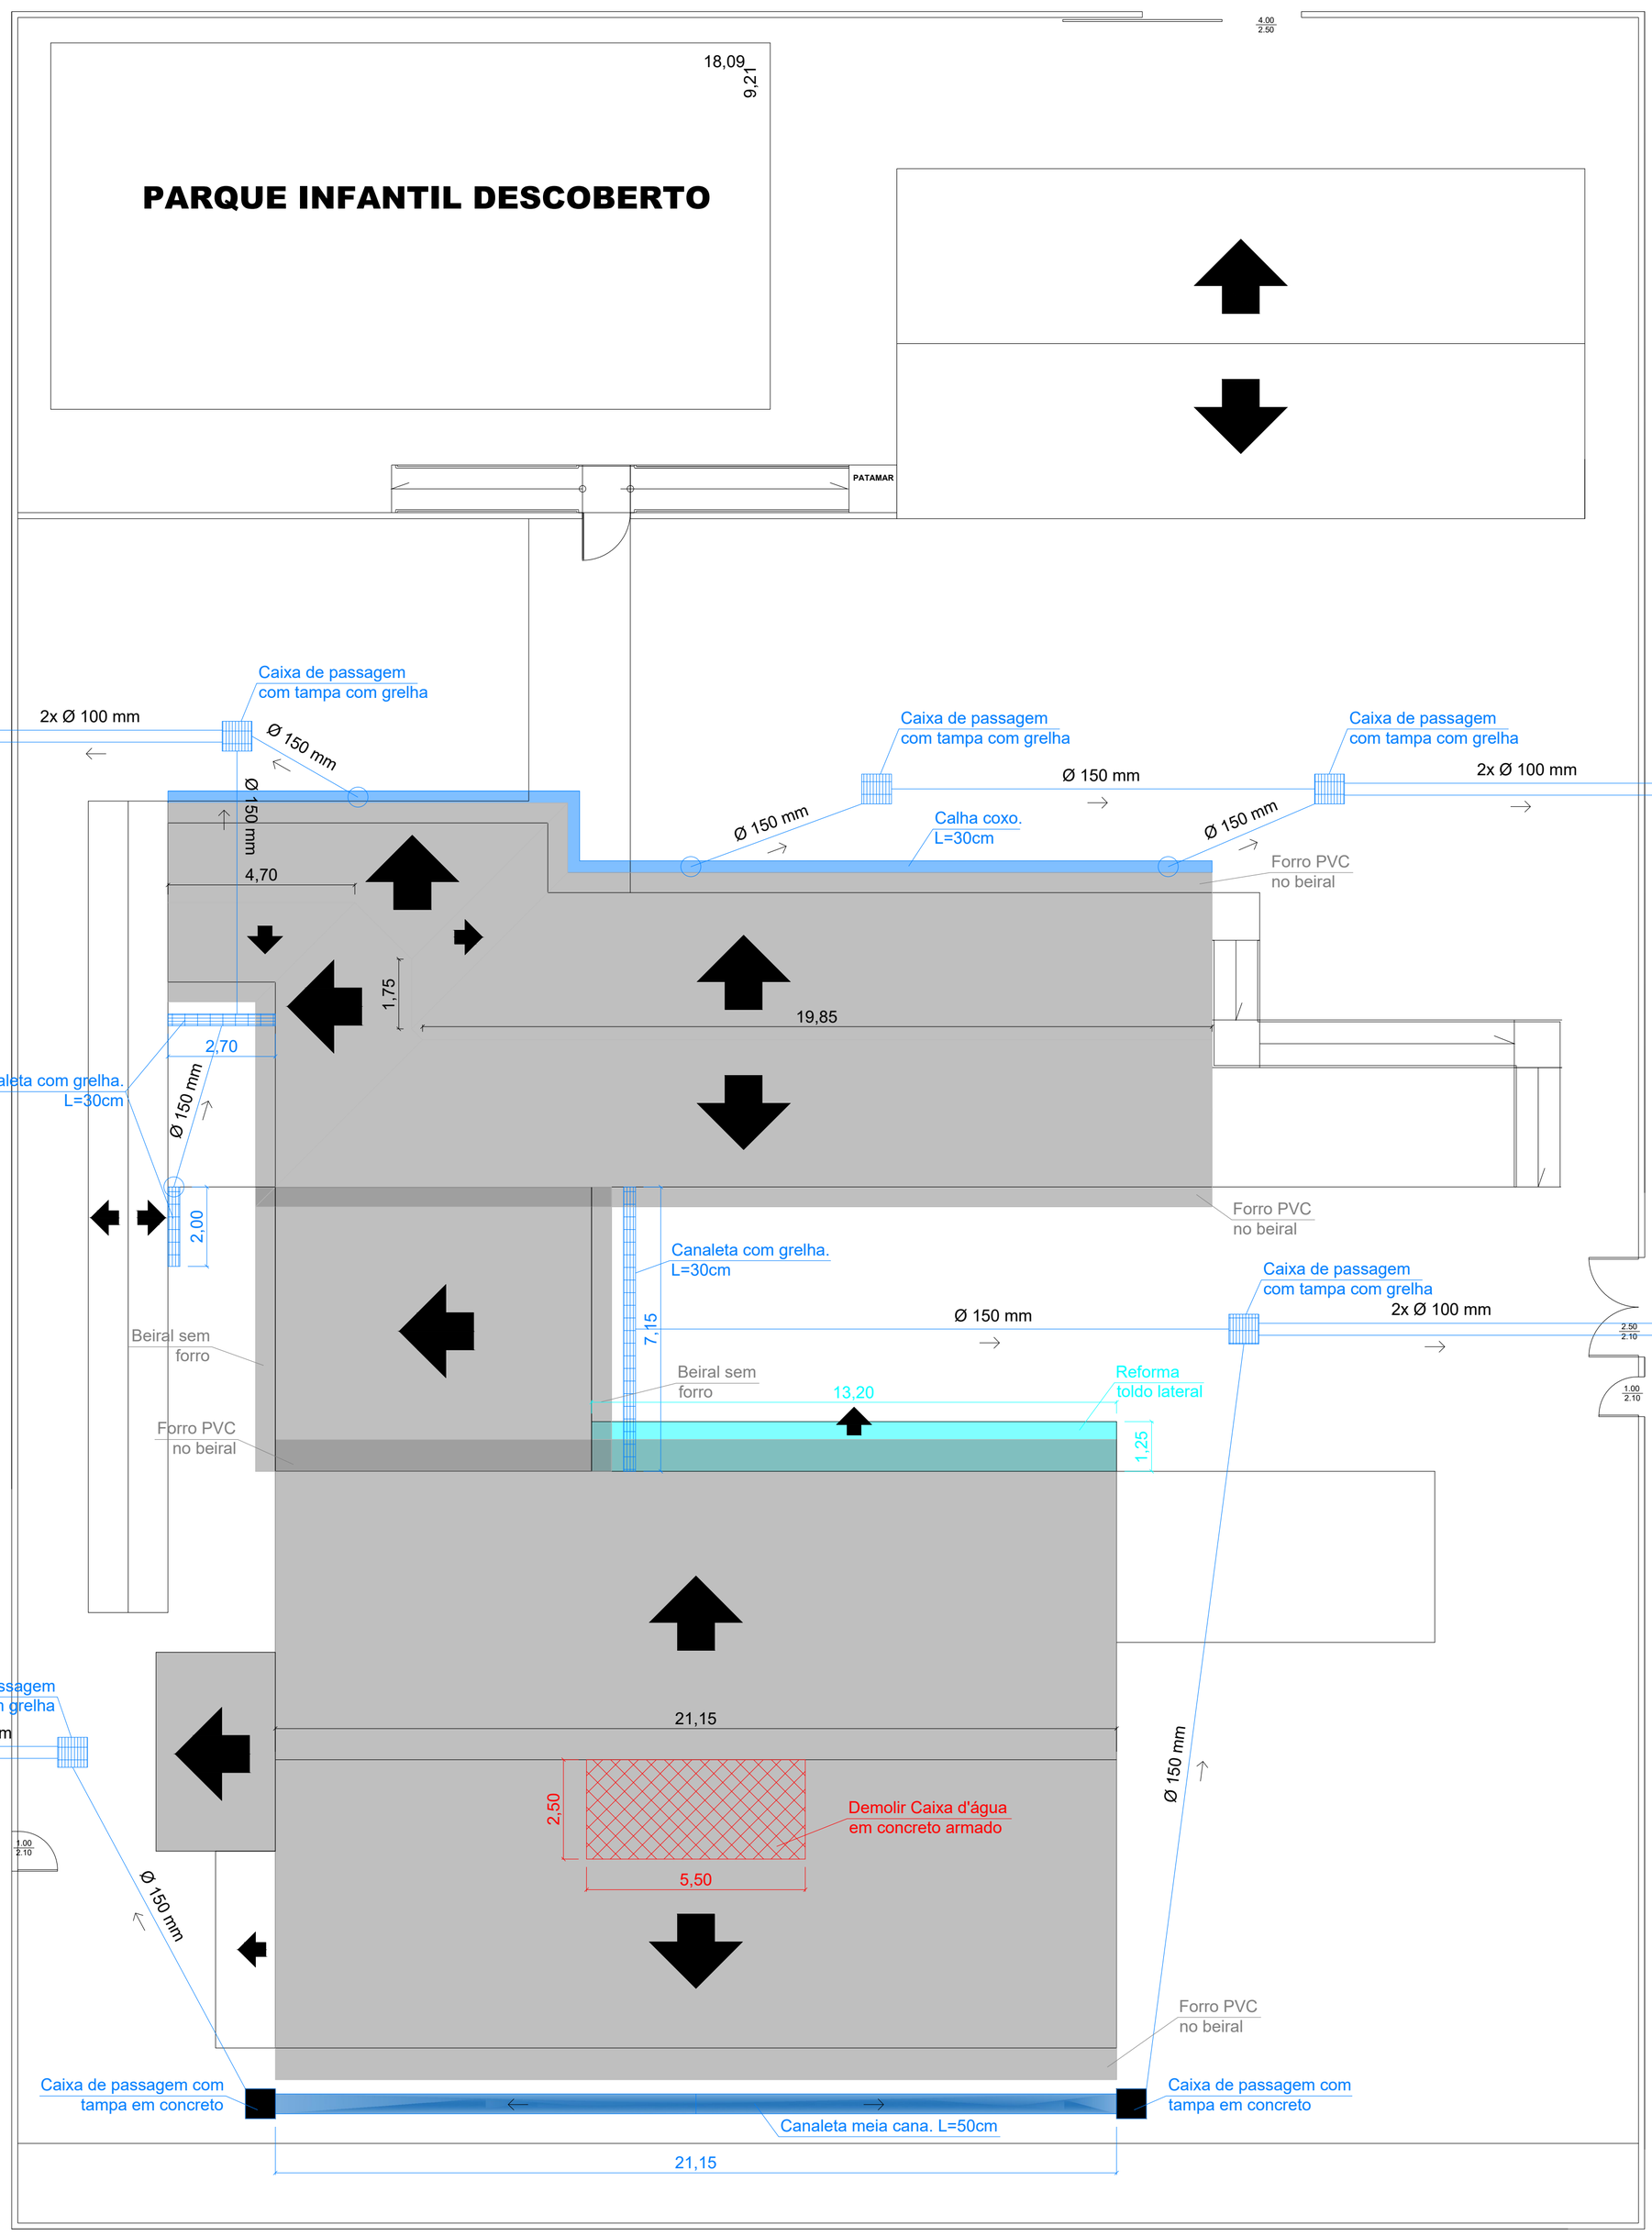

PLANTA TELHADO E ENCAMINHAMENTO PLUVIAL
ESC. 1:100

NOTAS

1. Verificar todas as folhas do projeto;
2. Ver memorial descritivo em conjunto;
3. As medidas deverão ser conferidas no local;
4. As telhas dos blocos maiores com laje serão em folha simples, enquanto da conexão dos blocos e da varanda serão sanduíche;
5. A caixa dágua em concreto armado deverá ser demolida e os novos reservatórios deverão estar sob o novo telhado com lanternim;
6. Canaletas e tubulações de água pluvial deverão ter declividade mínimo de 1,5%;
7. Qualquer dúvida ou divergência o projetista deverá ser informado.

LEGENDA	
	ÁREA DE TELHADO A SER REFORMADO
	TUBULAÇÃO PLUVIAL

SECRETARIA DE OBRAS E SERVIÇOS PÚBLICOS

REFORMA NA E. M. EDNA CARNELÓS

Projeto Básico : Planta Telhado	PREFEITURA MUNICIPAL PRESIDENTE PRUDENTE — Folha 01/04
Prefeito Milton Carlos de Mello	Data 28/04/2026
Secretário de Obras Marco Antônio Colombo Franco	Alteração
Resp. Técnico / Engenheiro Civil Rodrigo Cabanillas Tadioto CREA: 5069722479	
Desenhista Rodrigo Cabanillas Tadioto	Escala INDICADA
Secretaria Solicitante SEDUC	Áreas A= 575,58 m2
Secrtária de Educação Karina Gomes	
Local da Obra E. M. EDNA CARNELOS BARBOSA	

FOLHA A1