


GUIAS E SARJETAS A SEREM EXECUTADAS

- Guias em concreto pré fabricadas
- Guias existentes em boas condições serão preservadas
- Guias danificadas serão demolidas e reconstruídas

CALÇADA A SER EXECUTADA

- Calçada em concreto FCK 20 MPa
- Largura total 2,50 m
- Execução sobre terreno perfeitamente compactado
- Lastro de brita conforme especificação
- Armadura em tela conforme especificação
- Fôrmas perfeitamente fixadas
- Execução de juntas de dilatação conforme especificação

IMPLANTAÇÃO GERAL
ESCALA 1:600

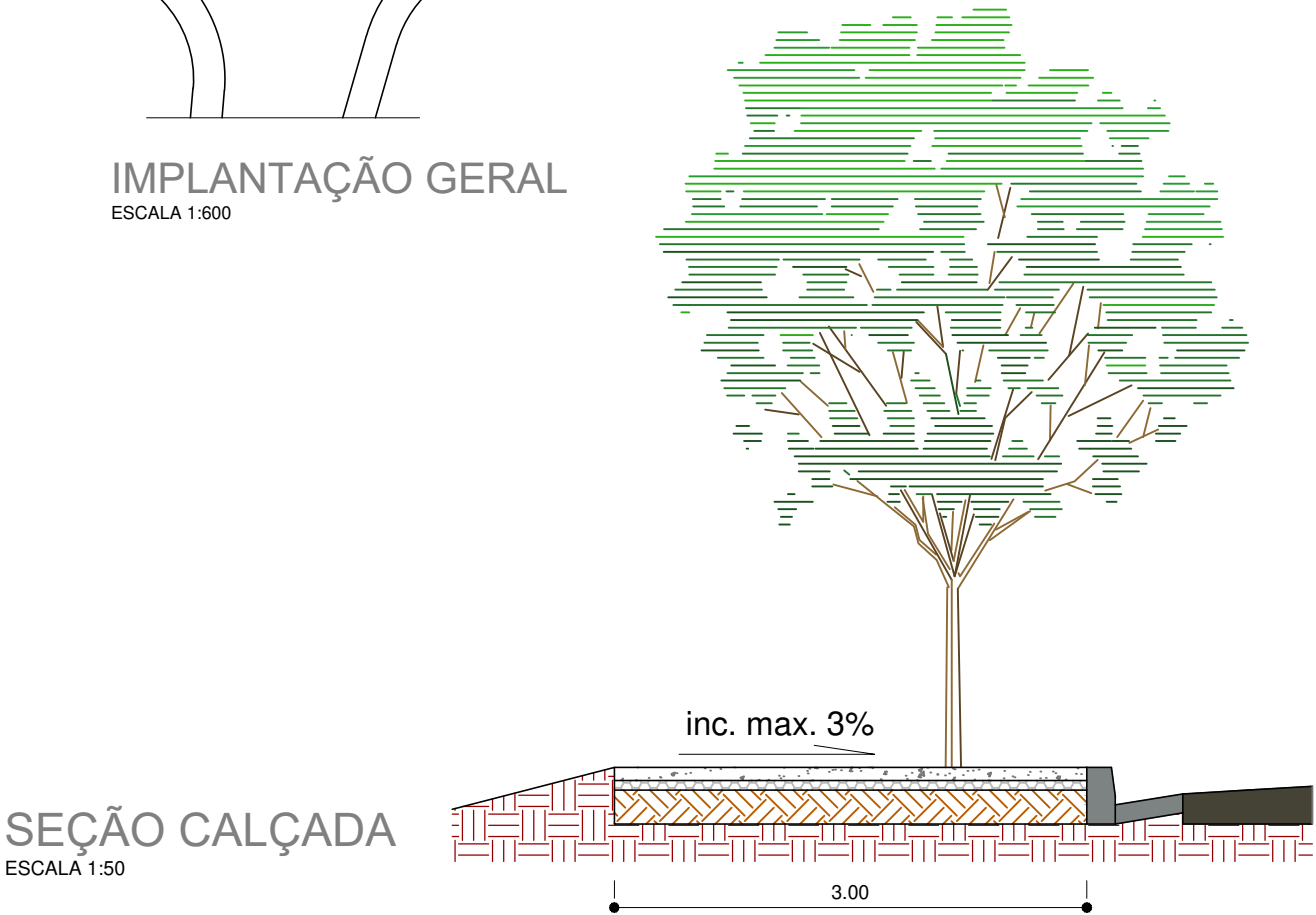

- CONCRETO (7,00 cm)
- LASTRO DE BRITA (5,00 cm)
- SOLO COMPACTADO
- BASE
- GUIAS E SARJETAS
- VIA PÚBLICA
- ÁREA A SER GRAMADA
- LIXEIRA DUPLA
- BANCOS EM CONCRETO

Documento assinado digitalmente
ERIVELTON ROSSINI DE SOUZA
Data: 11/02/2026 14:37:56-0300
Verifique em <https://validar.iti.gov.br>

MILTON CARLOS DE MELLO:04878475803
Assinado de forma digital por MILTON CARLOS DE MELLO:04878475803
Data: 2026.02.11 14:48:08 -03'00'

Documento assinado digitalmente
TIAGO SOUZA LOPES
Data: 11/02/2026 11:37:53-0300
Verifique em <https://validar.iti.gov.br>



PREFEITURA MUNICIPAL DE
PRESIDENTE PRUDENTE

MILTON CARLOS DE MELLO TUPÃ

PREFEITO
JOSE OSANAM
VICE-PREFEITO



OBRA PRAÇA JARDIM SÃO SEBASTIÃO	DATA 09/02/2026	FOLHA 01/01
LOCALIZAÇÃO RUA MARIA DIAS PEIXE – PRESIDENTE PRUDENTE-SP	ESCALA INDICADAS	
ASSUNTO IMPLANTAÇÃO GERAL PRAÇA JARDIM SÃO PEDRO	PROJETO ENG. TIAGO S. LOPES	
	FISCALIZAÇÃO ARQ. ERIVELTON R. DE SOUZA	