


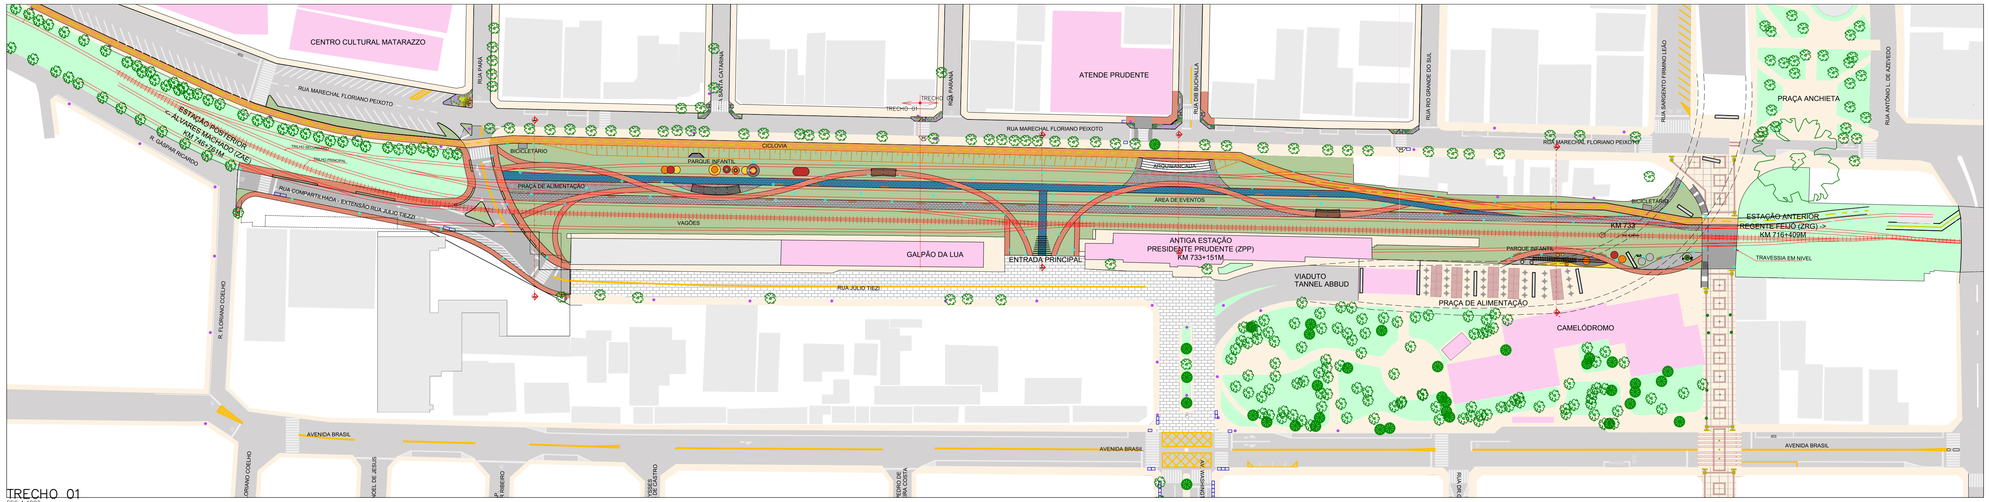


TRECHO 01
ESC 1:1000

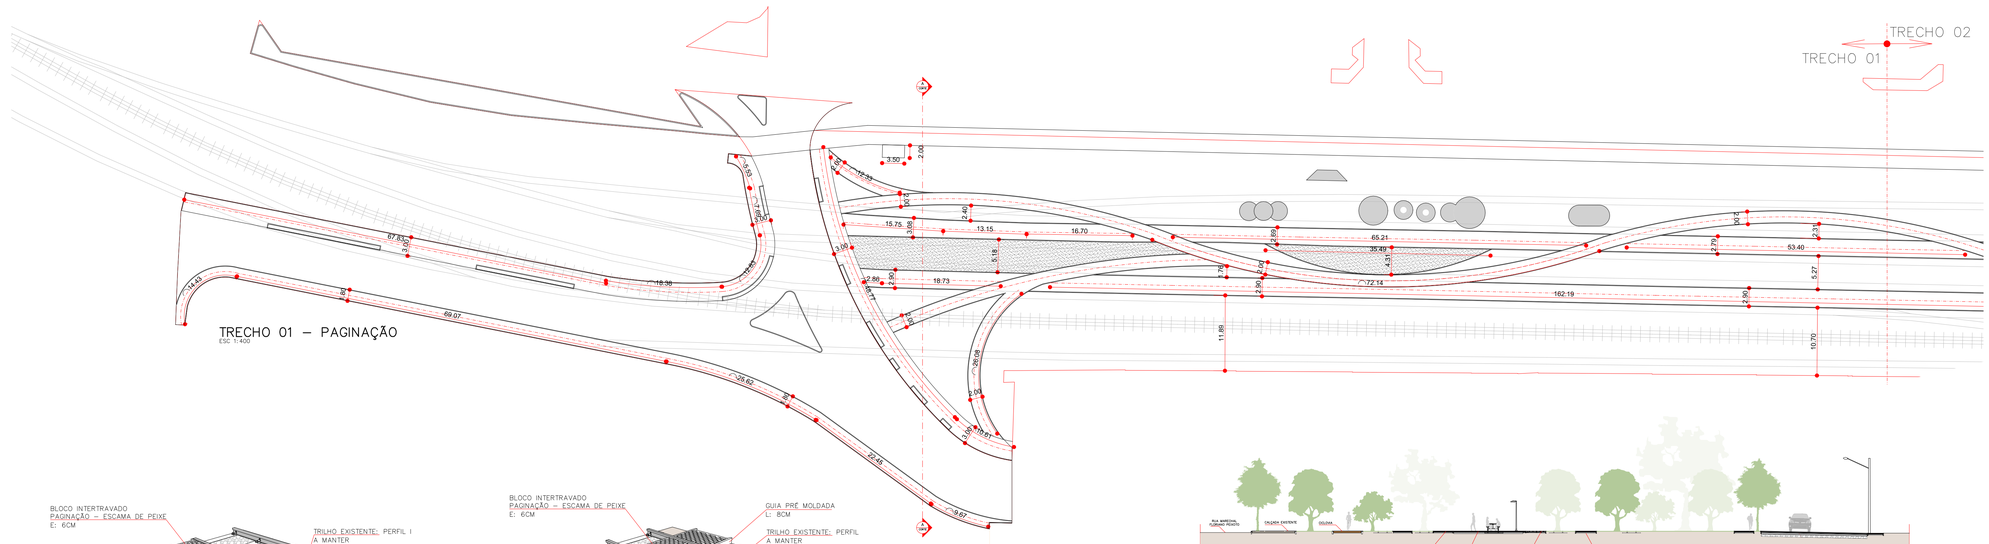

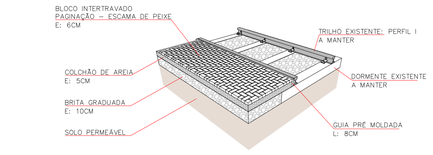


DETALHE – BLOCO INTERTRAVADO–TRILHOS PARALELOS
S/ ESCALA

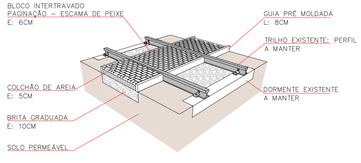

DETALHE – BLOCO INTERTRAVADO–TRILHOS PERPENDICULARES
S/ ESCALA



MAPA DO EMPREENDIMENTO
SEM ESCALA

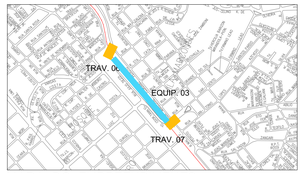

MAPA DO EMPREENDIMENTO
SEM ESCALA



LEGENDA

- PAVIMENTAÇÃO A EXECUTAR ASFALTO ECOLÓGICO
- PAVIMENTAÇÃO EXISTENTE
- PARALELEPIPEDO
- CALÇADA EXISTENTE
- CICLOFAIXA
- CICLOVIA
- EDIFICAÇÕES DE RELEVÂNCIA
- EDIFICAÇÕES EXISTENTES
- ÁREA VERDE EXISTENTE
- ÁREA VERDE
- CONCRETO PERMEÁVEL
- INTERTRAVADO AZUL
- INTERTRAVADO TERRA COTA
- INTERTRAVADO CINZA
- PISO EMBORRACHADO
- CONCRETO
- POSTE ILUM. EXISTENTES
- POSTE ILUM. A EXECUTAR - ALTO
- POSTE ILUM. A EXECUTAR - BAIXO
- PALMEIRAS EXISTENTES
- ÁRVORES EXISTENTES
- ÁRVORE A REMOVER
- BOCA DE LOBO
- BANCOS
- PERGOLADO
- TRILHOS
- LINHA TRONCO

PREFEITURA MUNICIPAL DE PRESIDENTE PRUDENTE
SECRETARIA DE PLANEJAMENTO
MILTON CARLOS DE MELLO TUPÃ
PREFEITO
JOSE OSANAM
VICE-PREFEITO

FOLHA 03/16

OBRA
EXECUÇÃO DE OBRAS DE INFRAESTRUTURA - PARQUE LINEAR, PAVIMENTAÇÃO E SERVIÇOS COMPLEMENTARES, PASSEIO PÚBLICO, ARBORIZAÇÃO URBANA, SINALIZAÇÃO VIÁRIA, ACESSIBILIDADE E CANTEIROS DE CHUVA

ASSUNTO
TRECHO 01

LOCAL DA OBRA
ANTIGO PÁTIO DE MANOBRAS - LINHA FÉRREA

BAIRRO
CENTRO

CIDADE
PRESIDENTE PRUDENTE / SP

DATA: 24/11/2025 ESCALAS INDICADAS ZCS1

MILTON CARLOS DE MELLO:04878475803 — Assinado de forma digital por MILTON CARLOS DE MELLO:04878475803 Dados: 2025.11.26 14:59:50 -03'00'

PREFEITO
MILTON CARLOS DE MELLO
PREFEITURA MUNICIPAL DE PRESIDENTE PRUDENTE
CNPJ/: 55.358.653/0001-08

Documento assinado digitalmente gov.br ANDRESSA ALMEIDA SILVA Data: 21/11/2025 14:07:34-0300 Verifique em https://validar.iti.gov.br

AUTOR DE PROJETO
ANDRESSA ALMEIDA SILVA
TÍTULO: ARQUITETA CAU/SP: A126630-1 R.R.T.:

Documento assinado digitalmente gov.br DANIELLY THEMY MATSUMOTO SOLDÁ Data: 21/11/2025 14:59:11-0300 Verifique em https://validar.iti.gov.br

AUTOR DE PROJETO
DANIELLY T. MATSUMOTO SOLDÁ
TÍTULO: ENG. CIVIL CREA/SP: 5071088337 A.R.T.:

Documento assinado digitalmente gov.br ERIVELTON ROSSINI DE SOUZA Data: 21/11/2025 13:17:56-0300 Verifique em https://validar.iti.gov.br

RESPONSÁVEL TÉCNICO
ERIVELTON ROSSINI DE SOUZA
TÍTULO: ARQUITETO CAU/SP: A126532-6 R.R.T.:

QUADRO DE ÁREAS:

PARQUE LINEAR	16.119,14 m²
CANTEIROS DE CHUVA	190,44 m²
ACESSIBILIDADE	37,25 m²
ARBORIZAÇÃO URBANA (CANTEIRO CENTRAL)	214,93 m²
TOTAL	16.561,76 m²

Verifique a autenticidade deste documento através QR CODE (Posicionando a câmera do celular sobre ele) ou acessando o link abaixo em seu navegador:
https://produtoscad.prefeituras.net/consulta/process/view/presidenteprudente/pp/70645/2025/ipk8xg85

CIDADE DE PRESIDENTE PRUDENTE


Prefeitura Municipal de Presidente Prudente
Secretaria Municipal de Planejamento
Avenida Cel. José Soares Marcondes, Nº 1200
Centro - Presidente Prudente- SP
CEP: 19010-081
Telefone: (18) 3902-4484

Apenas aprovação de projeto
Nº 70645/2025
Cód. Verificador: ipk8xg85


Assinaturas

Aprovado por	Cargo
Marcelo Morgado Araujo	Engenheiro Civil
Deferido por	**Cargo**
LAERCIO ALCANTARA	Secretário de Planejamento


Presidente Prudente, 05 de dezembro de 2025.

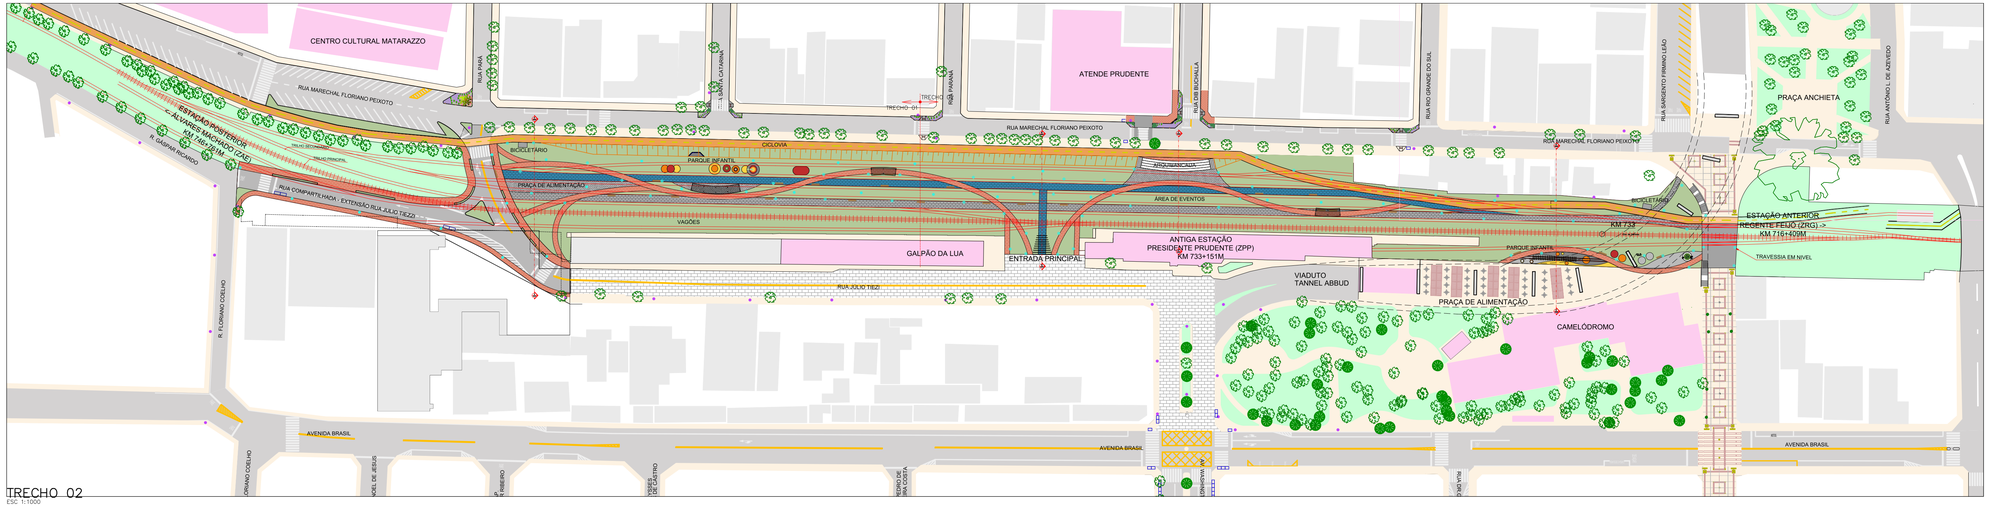


TRECHO 02
ESC 1:1000

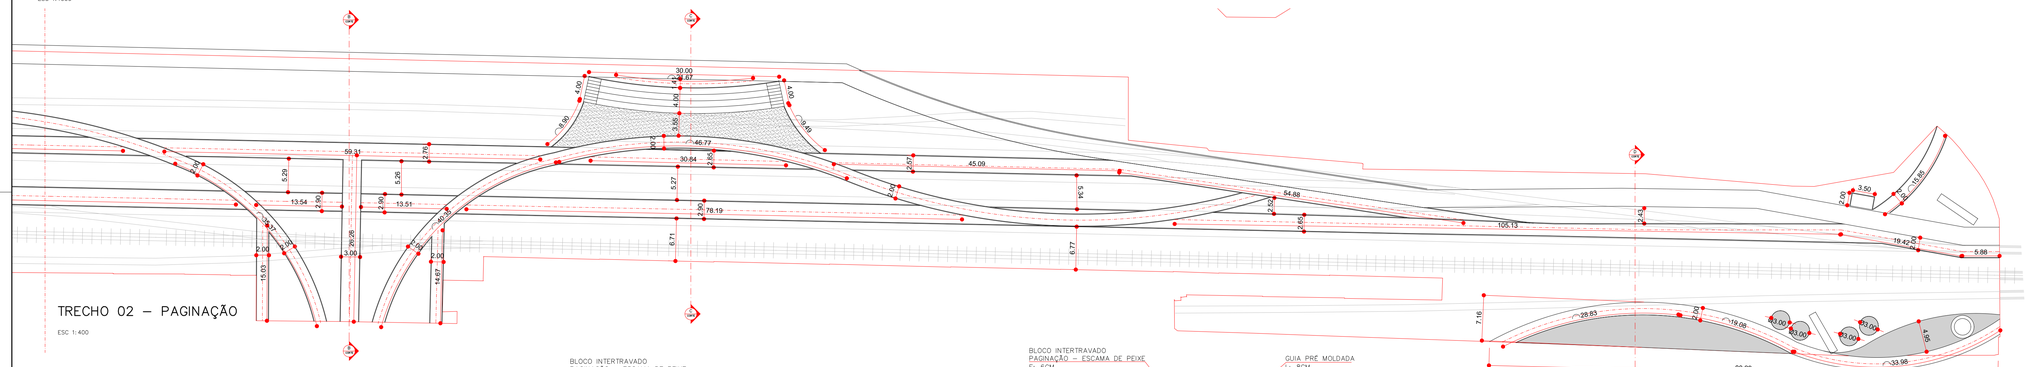


TRECHO 02 – PAGINAÇÃO
ESC 1: 400

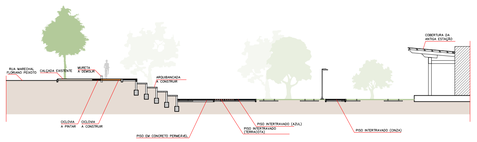


CORTE CC
ESC 1: 250

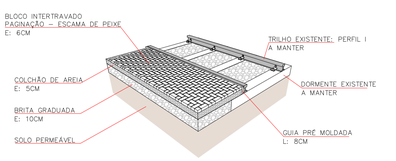


DETALHE – BLOCO INTERTRAVADO–TRILHOS PARALELOS
S/ ESCALA

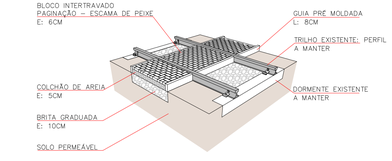

DETALHE – BLOCO INTERTRAVADO–TRILHOS PERPENDICULARES
S/ ESCALA

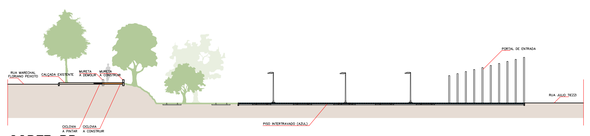


CORTE BB
ESC 1:250

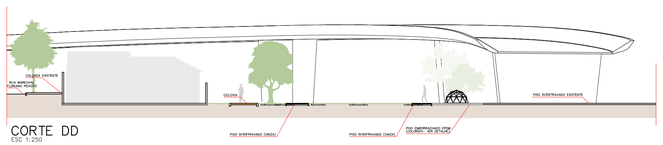

CORTE DD
ESC 1:250



MAPA DO EMPREENDIMENTO
SEM ESCALA

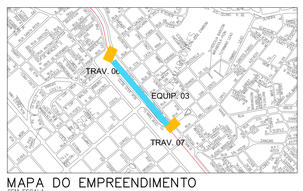

MAPA DO EMPREENDIMENTO
SEM ESCALA



LEGENDA

- PAVIMENTAÇÃO A EXECUTAR ASFALTO ECOLÓGICO
- PAVIMENTAÇÃO EXISTENTE
- PARALELEPÍPEDO
- CALÇADA EXISTENTE
- CICLOFAIXA
- CICLOVIA
- EDIFICAÇÕES DE RELEVÂNCIA
- EDIFICAÇÕES EXISTENTES
- ÁREA VERDE EXISTENTE
- ÁREA VERDE
- CONCRETO PERMEÁVEL
- INTERTRAVADO AZUL
- INTERTRAVADO TERRA COTA
- INTERTRAVADO CINZA
- PISO EMBORRACHADO
- CONCRETO
- POSTE ILUM. EXISTENTES
- POSTE ILUM. A EXECUTAR - ALTO
- POSTE ILUM. A EXECUTAR - BAIXO
- PALMEIRAS EXISTENTES
- ÁRVORES EXISTENTES
- ÁRVORE A REMOVER
- BOCA DE LOBO
- BANCOS
- PERGOLADO
- TRILHOS
- LINHA TRONCO

PREFEITURA MUNICIPAL DE PRESIDENTE PRUDENTE
SECRETARIA DE PLANEJAMENTO
MILTON CARLOS DE MELLO TUPÃ
PREFEITO
JOSÉ OSANAM
VICE-PREFEITO

FOLHA 04/16

OBRA:
EXECUÇÃO DE OBRAS DE INFRAESTRUTURA - PARQUE LINEAR, PAVIMENTAÇÃO E SERVIÇOS COMPLEMENTARES, PASSEIO PÚBLICO, ARBORIZAÇÃO URBANA, SINALIZAÇÃO VIÁRIA, ACESSIBILIDADE E CANTEIROS DE CHUVA

ASSUNTO:
TRECHO 2

LOCAL DA OBRA:
ANTIGO PÁTIO DE MANOBRAS - LINHA FÉRREA

BAIRRO:
CENTRO

CIDADE:
PRESIDENTE PRUDENTE / SP

DATA: 24/11/2025 ESCALAS INDICADAS ZCS1

MILTON CARLOS DE MELLO:04878475803

Assinado de forma digital por MILTON CARLOS DE MELLO:04878475803
Dados: 2025.11.26 15:01:46 -03'00'

govbr Documento assinado digitalmente
ANDRESSA ALMEIDA SILVA
Data: 21/11/2025 14:11:14 -0300
Verifique em https://validar.iti.gov.br

PREFEITO
MILTON CARLOS DE MELLO
PREFEITURA MUNICIPAL DE PRESIDENTE PRUDENTE
CNPJ: 55.358.653/0001-08

AUTOR DE PROJETO:
ANDRESSA ALMEIDA SILVA
TITULO: ARQUITETA CAU/SP: A129430-1 R.R.T.:

govbr Documento assinado digitalmente
DANIELLY THIENY MATSUMOTO SOLDA
Data: 21/11/2025 14:08:11 -0300
Verifique em https://validar.iti.gov.br

govbr Documento assinado digitalmente
ERIVELTON ROSSINI DE SOUZA
Data: 21/11/2025 13:17:04 -0300
Verifique em https://validar.iti.gov.br

AUTOR DE PROJETO:
DANIELLY T. MATSUMOTO SOLDÁ
TITULO: ENG. CIVIL CREA/SP: 5071080337 A.R.T.:

RESPONSÁVEL TÉCNICO:
ERIVELTON ROSSINI DE SOUZA
TITULO: ARQUITETO CAU/SP: A126024-6 R.R.T.:

QUADRO DE ÁREAS:

PARQUE LINEAR	16.119,14 m²
CANTEIROS DE CHUVA	190,44 m²
ACESSIBILIDADE	37,25 m²
ARBORIZAÇÃO URBANA (CANTEIRO CENTRAL)	214,93 m²
TOTAL	16.561,76 m²

Verifique a autenticidade deste documento através QR CODE (Posicionando a câmera do celular sobre ele) ou acessando o link abaixo em seu navegador:
https://producao.prefeituras.net/consultaDocumentoNewsPresidentePrudente/pg/70645/2025/ipkBxg85

CIDADE DE PRESIDENTE PRUDENTE


Prefeitura Municipal de Presidente Prudente
Secretaria Municipal de Planejamento
Avenida Cel. José Soares Marcondes, Nº 1200
Centro - Presidente Prudente- SP
CEP: 19010-081
Telefone: (18) 3902-4484

Apenas aprovação de projeto
Nº 70645/2025
Cód. Verificador: ipkBxg85


Assinaturas

Aprovado por	Cargo
Marcelo Morgado Araujo	Engenheiro Civil
Deferido por	**Cargo**
LAERCIO ALCANTARA	Secretário de Planejamento


Presidente Prudente, 05 de dezembro de 2025.

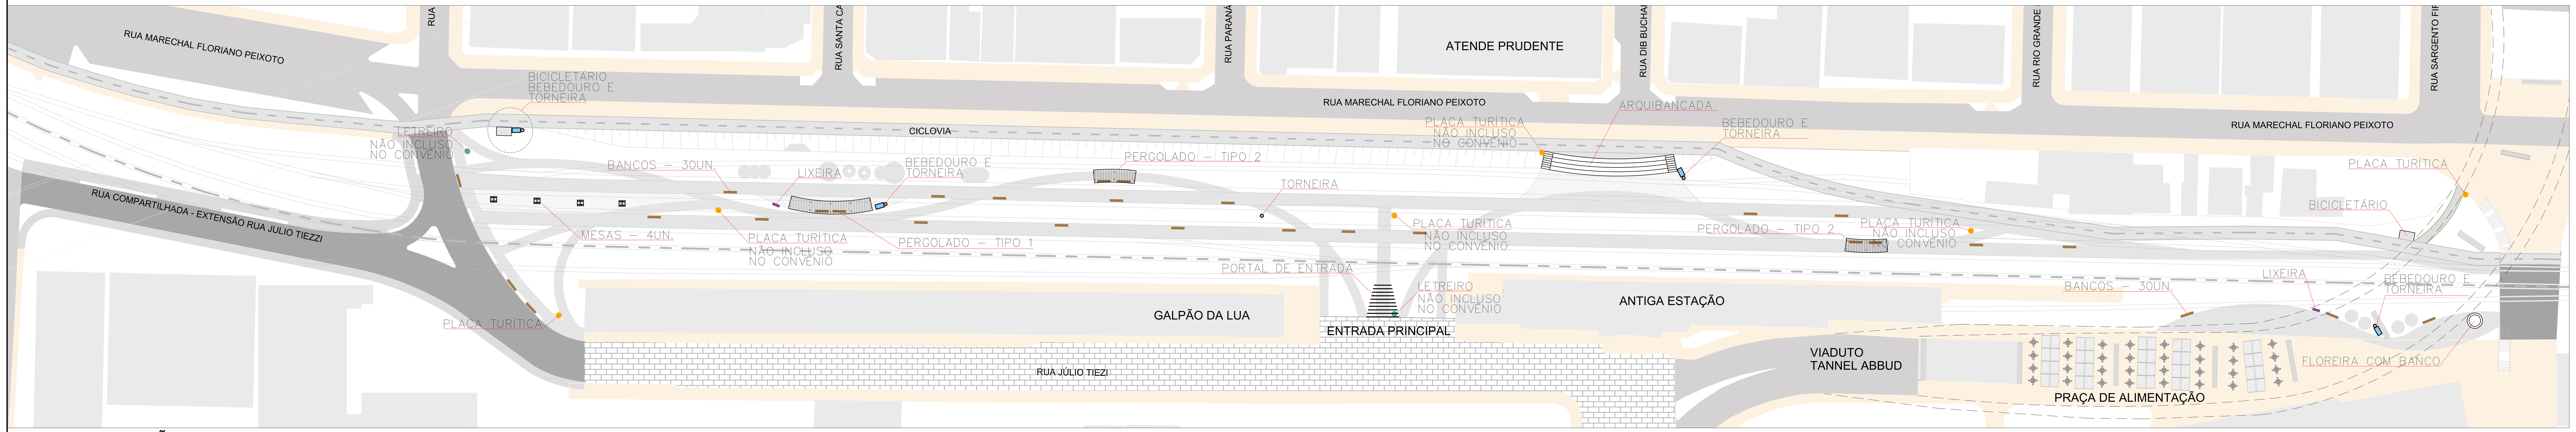

IMPLANTAÇÃO – DETALHES
ESC 1:750

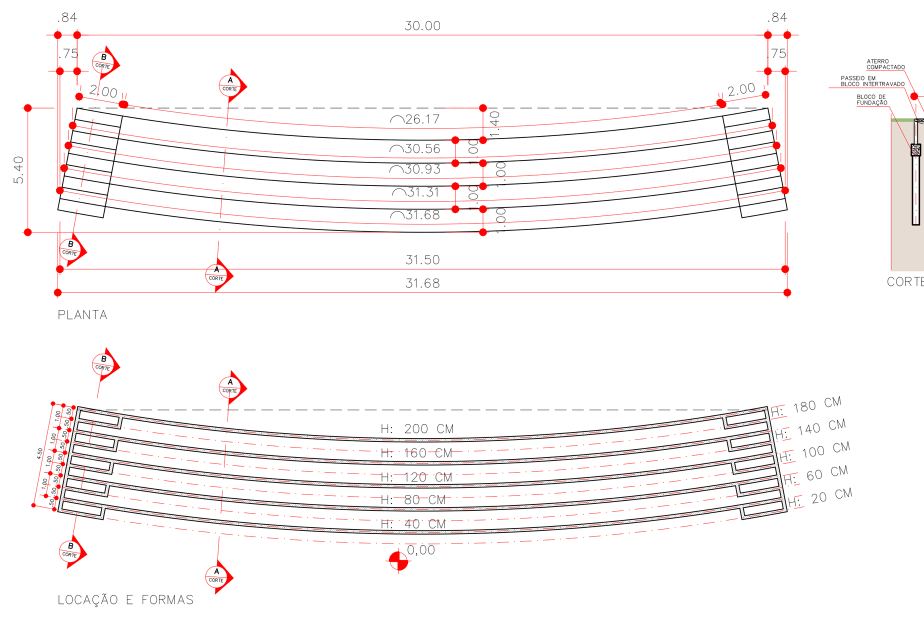


DETALHE ARQUIBANCADA
ESC 1:250

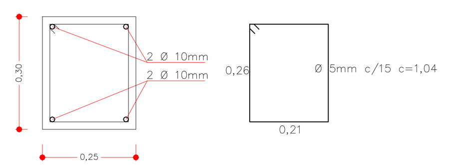


DETALHE VIGA BALDRAME
SEM ESCALA

BLOCO (40X40X40)CM

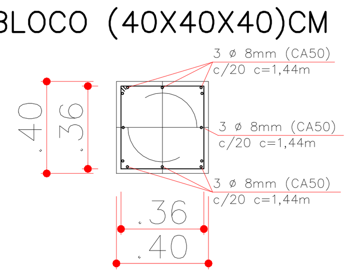


DET. BLOCO – ARQUIBANCADA
SEM ESCALA


ARMADURA DAS ESTACAS ø30cm

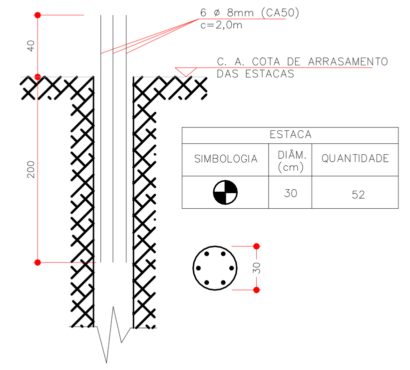


DETALHE ESTACA – BANCO
SEM ESCALA

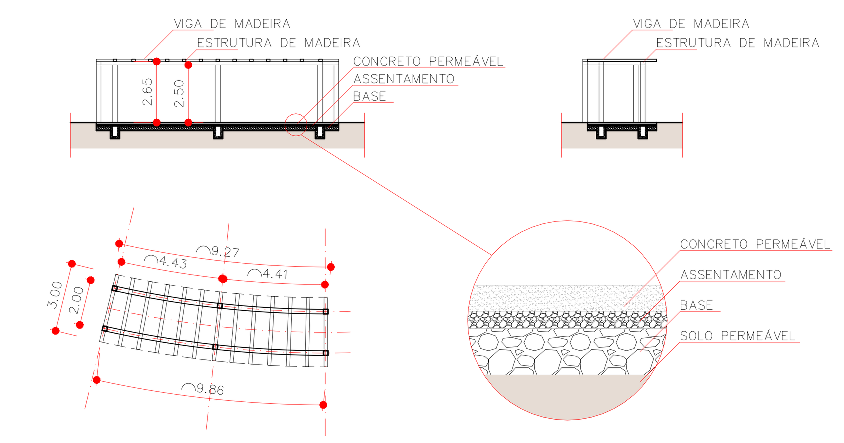


DETALHE PERGOLADO – TIPO 2
ESC 1:250

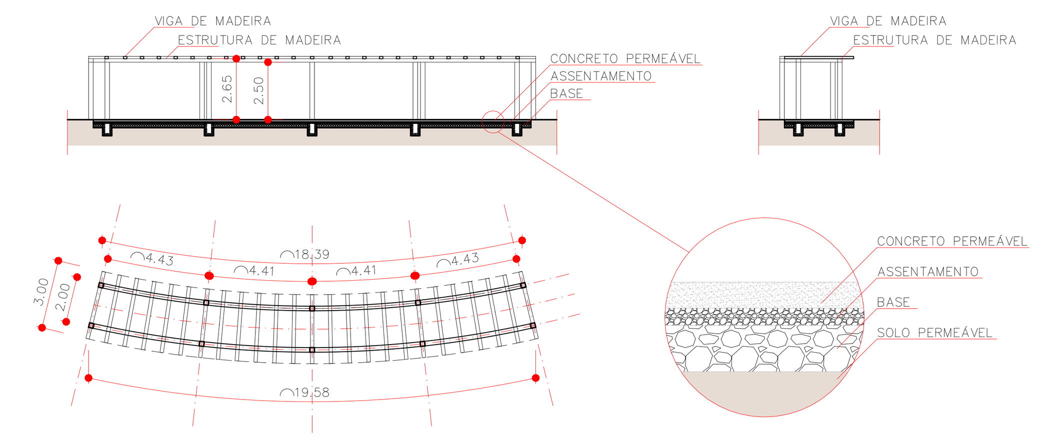


DETALHE PERGOLADO – TIPO 1
ESC 1:250

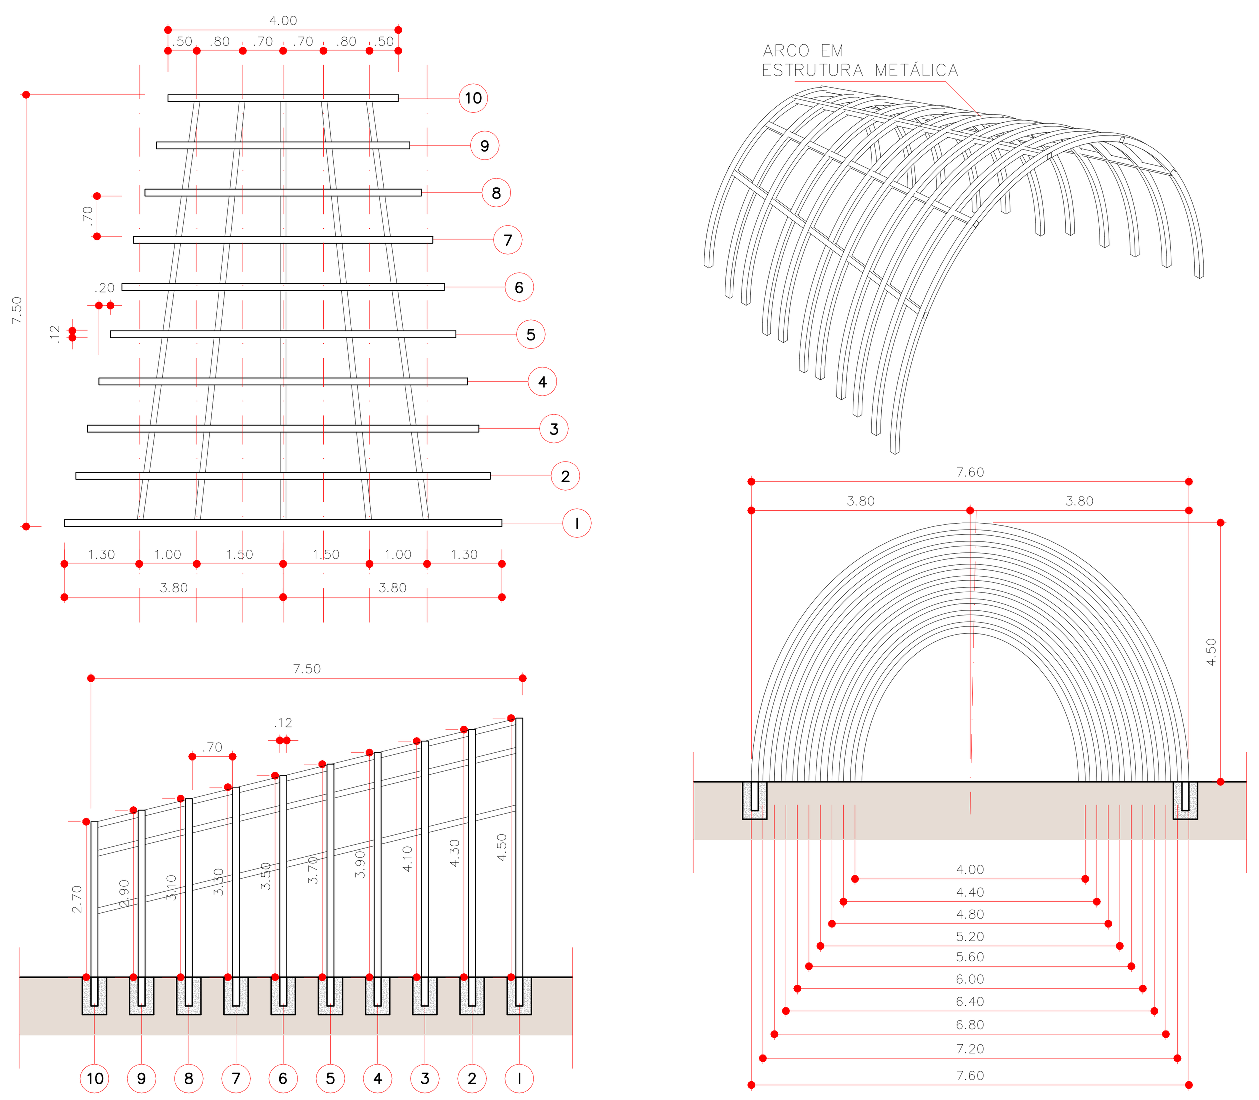


DETALHE PORTAL DE ENTRADA
ESC 1:100

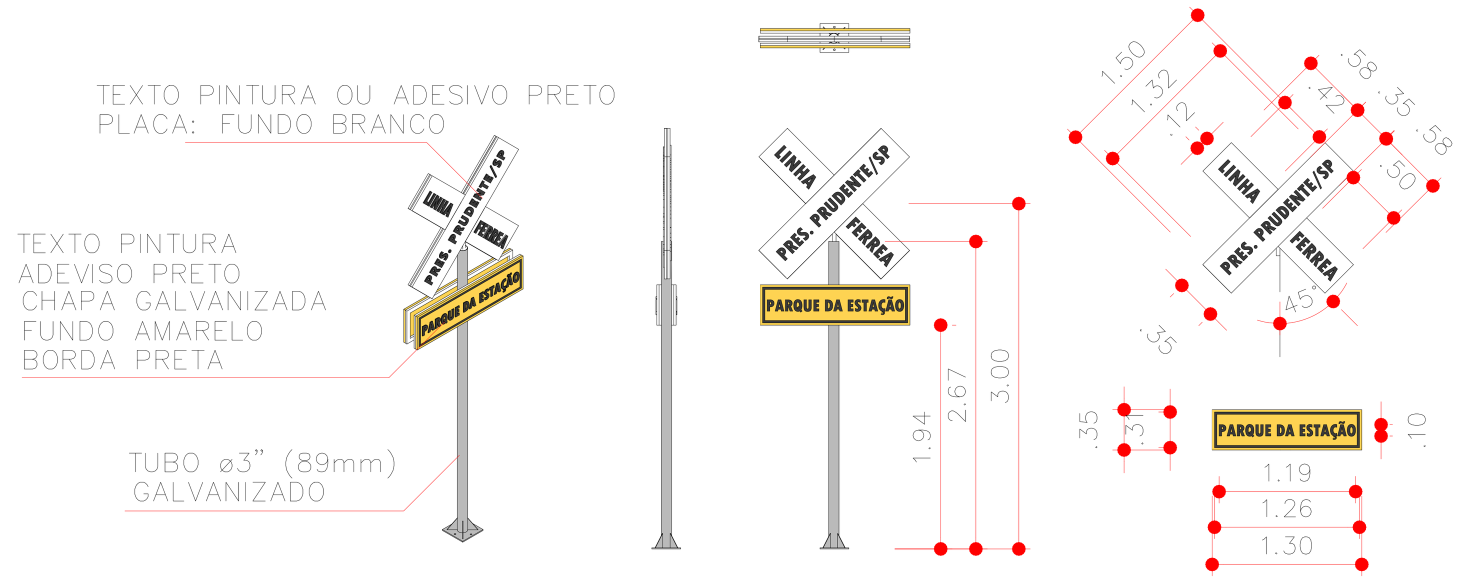


DETALHE PLACA TURÍSTICA – CRUZAMENTO (NÃO INCLUSO NO CONVÊNIO)
ESC 1:50

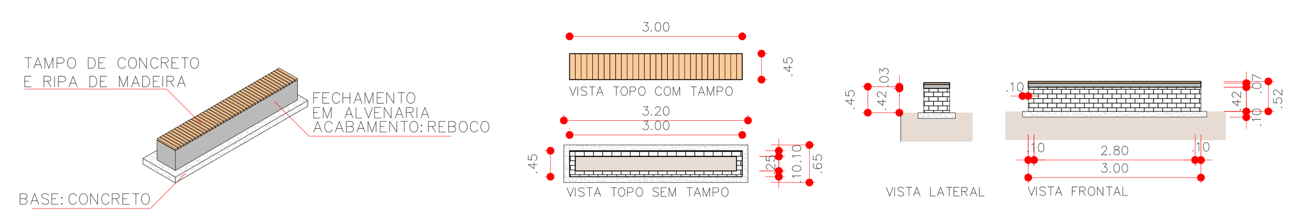

DETALHE BANCO
ESC 1:100

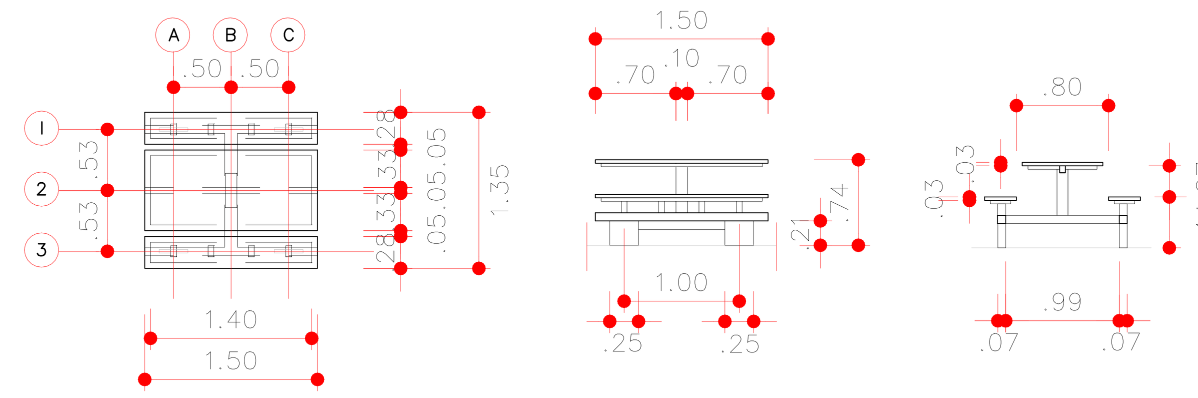


DETALHE MESA – PRAÇA DE ALIMENTAÇÃO
ESC 1:50

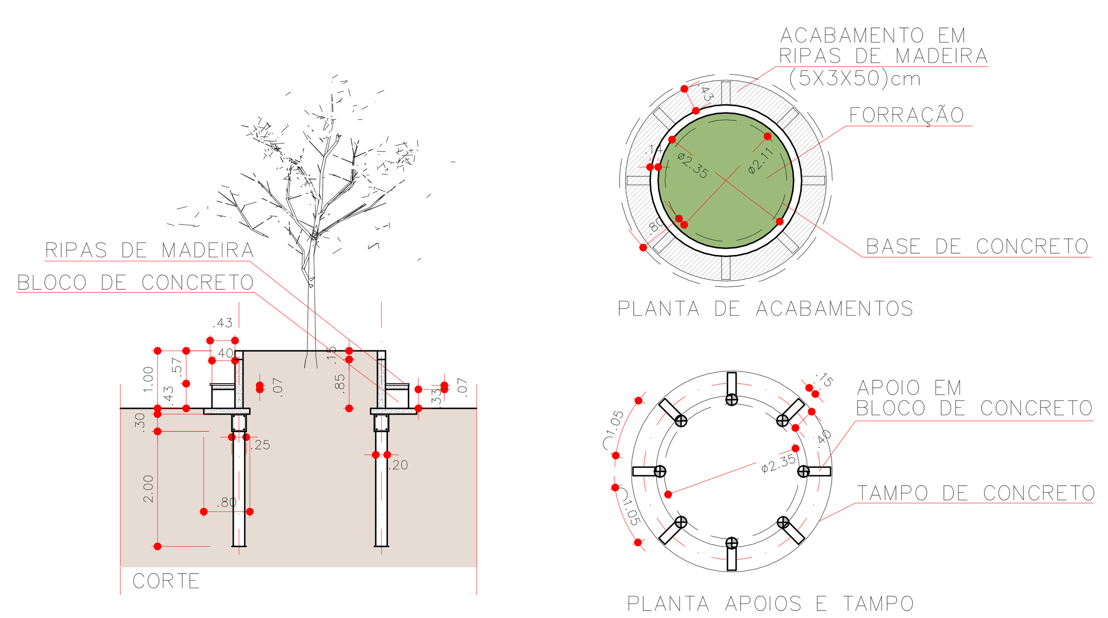


DETALHE FLOREIRA COM BANCO
ESC 1:100


ARMADURA DAS ESTACAS ø20cm

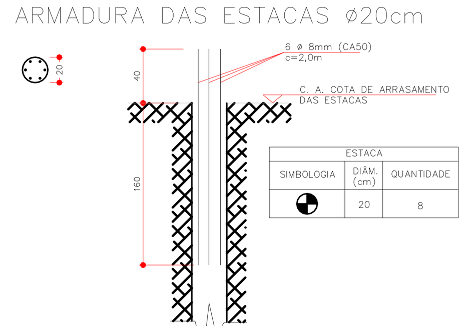


DETALHE ESTACA – BANCO
SEM ESCALA

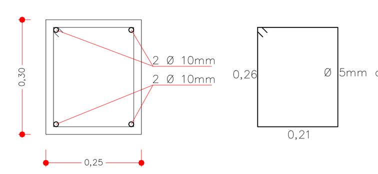


DETALHE VIGA BALDRAME
SEM ESCALA

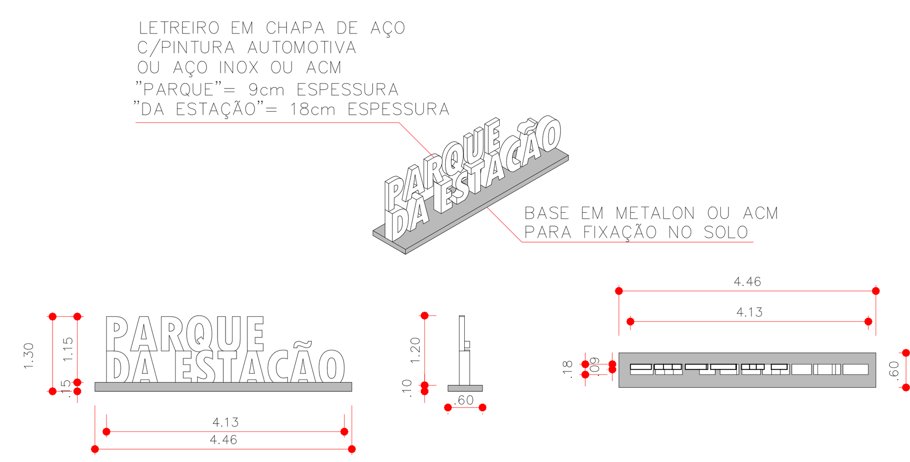


DETALHE LETREIRO (NÃO INCLUSO NO CONVÊNIO)
ESC 1:100

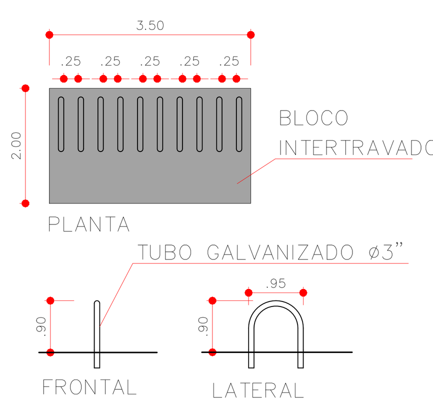

DETALHE BICICLETÁRIO
ESC 1:100

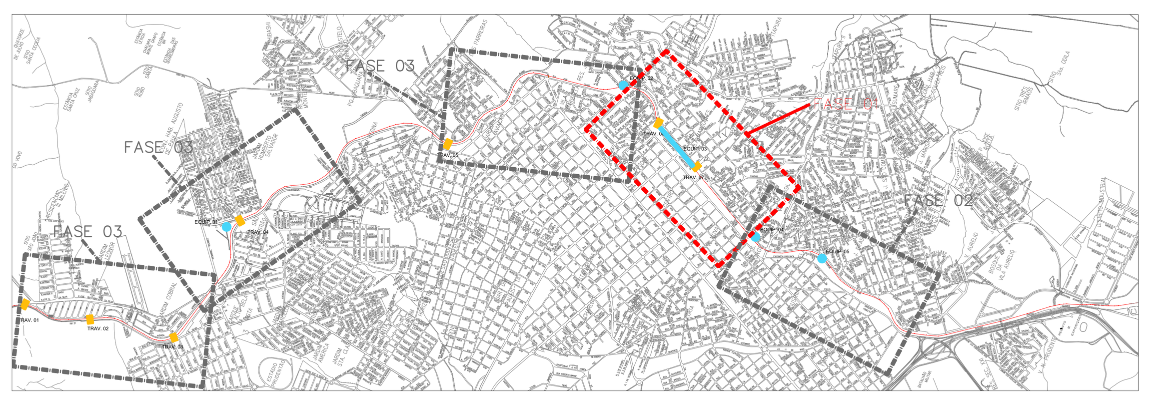

MAPA DO EMPREENDIMENTO
SEM ESCALA

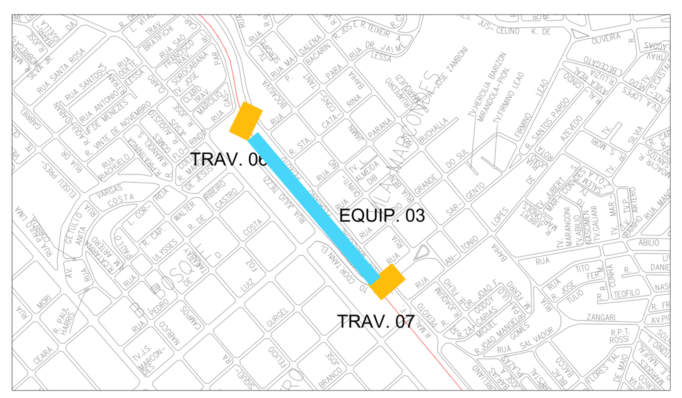

MAPA DO EMPREENDIMENTO
SEM ESCALA



LEGENDA

- PAVIMENTAÇÃO A EXECUTAR
- PAVIMENTAÇÃO EXISTENTE
- PARALELEPIPEDO
- CALÇADA EXISTENTE
- CONCRETO PERMEÁVEL
- EDIFICAÇÕES EXISTENTES
- TRILHOS
- LINHA TRONCO

PREFEITURA MUNICIPAL DE PRESIDENTE PRUDENTE
SECRETARIA DE PLANEJAMENTO
MILTON CARLOS DE MELLO TUPÃ
PREFEITO
JOSÉ OSANAM
VICE-PREFEITO

FOLHA
05/16

OBRA:
EXECUÇÃO DE OBRAS DE INFRAESTRUTURA - PARQUE LINEAR, PAVIMENTAÇÃO E SERVIÇOS COMPLEMENTARES, PASSEIO PÚBLICO, ARBORIZAÇÃO URBANA, SINALIZAÇÃO VIÁRIA, ACESSIBILIDADE E CANTEIROS DE CHUVA

ASSUNTO:
DETALHES ESTRUTURAIS E MOBILIÁRIOS

LOCAL DA OBRA
ANTIGO PÁTIO DE MANOBRAS - LINHA FÉRREA

BAIRRO
CENTRO

CIDADE
PRESIDENTE PRUDENTE / SP

DATA: 24/11/2025 ESCALAS INDICADAS ZCS1

MILTON CARLOS DE MELLO:04878475803
Assinado de forma digital por MILTON CARLOS DE MELLO:04878475803
Dados: 2025.11.26 15:03:36 -03'00'

Documento assinado digitalmente
ANDRESSA ALMEIDA SILVA
Data: 25/11/2025 14:11:05-0300
Verifique em https://validar.iti.gov.br

PREFEITO
MILTON CARLOS DE MELLO
PREFEITURA MUNICIPAL DE PRESIDENTE PRUDENTE
CNPJ: 55.356.653/0001-08

AUTOR DE PROJETO
ANDRESSA ALMEIDA SILVA
TÍTULO: ARQUITETA CAU/SP: A129430-1 R.R.T.:

Documento assinado digitalmente
DANIELLY THIEMY MATSUMOTO SOLDA
Data: 25/11/2025 14:18:21-0300
Verifique em https://validar.iti.gov.br

Documento assinado digitalmente
ERIVELTON ROSSINI DE SOUZA
Data: 26/11/2025 11:25:04-0300
Verifique em https://validar.iti.gov.br

AUTOR DE PROJETO:
DANIELLY T. MATSUMOTO SOLDÁ
TÍTULO: ENG. CIVIL CREA/SP: 5071088337 A.R.T.:

RESPONSÁVEL TÉCNICO:
ERIVELTON ROSSINI DE SOUZA
TÍTULO: ARQUITETO CAU/SP: A126532-6 R.R.T.:

QUADRO DE ÁREAS:

PARQUE LINEAR	16.119,14 m²
CANTEIROS DE CHUVA	190,44 m²
ACESSIBILIDADE	37,25 m²
ARBORIZAÇÃO URBANA (CANTEIRO CENTRAL)	214,93 m²
TOTAL	16.561,76 m²

Verifique a autenticidade deste documento através QR CODE (Posicionando a câmera do celular sobre ele) ou acessando o link abaixo em seu navegador: https://producao.prefeituras.net/consulta/process/view/presidenteprudentesp/70645/2025/ipk8xg85

CIDADE DE PRESIDENTE PRUDENTE

Prefeitura Municipal de Presidente Prudente
Secretaria Municipal de Planejamento
Avenida Cel. José Soares Marcondes, Nº 1200
Centro - Presidente Prudente- SP
CEP: 19010-081
Telefone: (18) 3902-4484

Apenas aprovação de projeto
Nº 70645/2025
Cód. Verificador: ipk8xg85

Assinaturas

Aprovado por	Cargo
Marcelo Morgado Araujo	Engenheiro Civil
Deferido por	Cargo
LAERCIO ALCANTARA	Secretário de Planejamento

Presidente Prudente, 05 de dezembro de 2025.