




SITUAÇÃO PRETENDIDA
SEM ESCALA

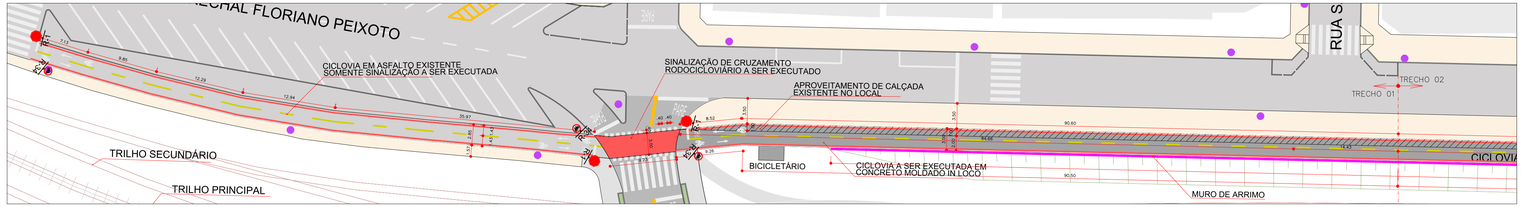


TRECHO 01 – CICLOVIA BASE ASFÁLTO, CRUZAMENTO CICLORODIVÁRIO E CICLOVIA DE CONCRETO
ESCALA 1:350

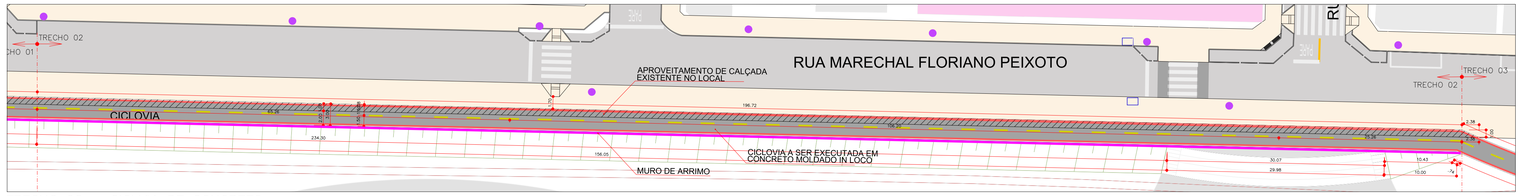

TRECHO 02 – CICLVIA DE CONCRETO
ESCALA 1:350

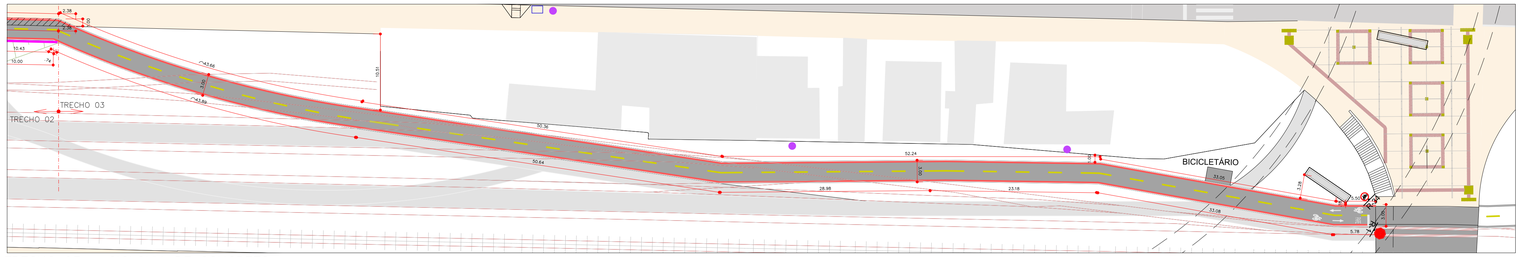

TRECHO 03 – CICLOVIA DE CONCRETO
ESCALA 1:350

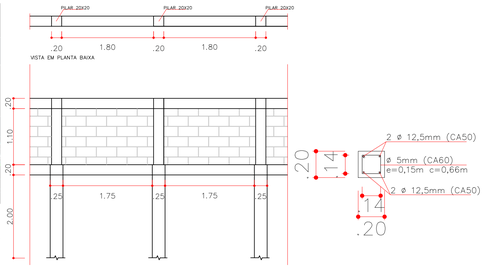

DET. – MURO DE ARRIMO
ESCALA 1:50

DET. – PILAR E V.BALDRAME
SEM ESCALA

LEGENDA "PARE"

PINTURA: COR BRANCA – AREA=0,29M2
ALTURA: 1,00M
LARGURA: 0,70M
POSICIONADA A 1,00M DA LINHA DE RETENÇÃO,
CENTRALIZADA NA FAIXA DE CIRCULAÇÃO
EM QUE ESTÁ INSCRITA

LINHA DE RETENÇÃO (LRE)

PINTURA: COR BRANCA – AREA=0,390M2
COMPRIMENTO: 1,30M
LARGURA: 0,30M
POSICIONADA A 1,00M DO PROLONGAMENTO
DO MEIO FIO DA PISTA DE ROLAMENTO
TRANSVERSAL, OU NO FINAL DA RAMPA
QUANDO HOUVER.

SÍMBOLO "BICICLETA"

PINTURA: COR BRANCA – AREA=0,29M2
COMPRIMENTO 1,50M
LARGURA 0,60M
POSICIONADA NO CENTRO DA FAIXA
A QUE SE DESTINA.

SETA "SENTIDO DE CIRCULAÇÃO"


PINTURA: COR BRANCA – AREA=0,390M2
ALTURA: 1,50M
LARGURA: 0,40M
POSICIONADA NO CENTRO DA FAIXA EM QUE
ESTÁ INSCRITA.

DETALHAMENTO – SÍMBOLOS E LEGENDAS
ESCALA 1:100


R-34
CIRCULAÇÃO EXCLUSIVA DE BICICLETAS
CORES:
FUNDO: BRANCO
ORLA: VERMELHO
SIMBOLO: PRETO
VERSO: PRETO FOSCO
DIMENSÕES:
SINAL: ø 400 MM
MALHA: 20X20 MM

R-1
PARADA OBRIGATÓRIA
CORES:
FUNDO: VERMELHO
ORLA: BRANCO
ESCRITA: BRANCO
VERSO: PRETO FOSCO
DIMENSÕES:
ÁREA = 0,30m²

DETALHAMENTO – PLACAS DE REGULAMENTAÇÃO
SEM ESCALA

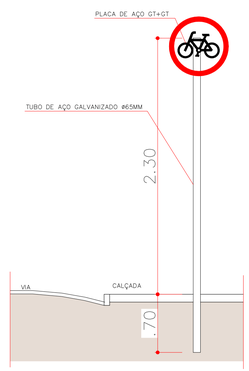


DET. – INSTALAÇÃO DE PLACAS
SEM ESCALA

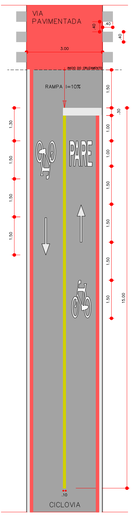

POSICIONAMENTO DE LEGENDAS
ESCALA 1:100



MAPA DO EMPREENDIMENTO
SEM ESCALA

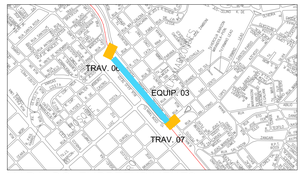

MAPA DO EMPREENDIMENTO
SEM ESCALA



LEGENDA

PAVIMENTAÇÃO A EXECUTAR ASFALTO ECOLÓGICO
PAVIMENTAÇÃO EXISTENTE
PARALELEPIPEDO
CALÇADA EXISTENTE
EDIFICAÇÕES DE RELEVÂNCIA
EDIFICAÇÕES EXISTENTES
ÁREA VERDE EXISTENTE
ÁREA VERDE
CONCRETO

POSTE ILUM. EXISTENTES
BOCA DE LOBO
TRILHOS
LINHA TRONCO

PREFEITURA MUNICIPAL DE PRESIDENTE PRUDENTE
SECRETARIA DE PLANEJAMENTO
MILTON CARLOS DE MELLO TUPÃ
PREFEITO
JOSÉ OSANAM
VICE-PREFEITO

FOLHA
09/16

OBRA
EXECUÇÃO DE OBRAS DE INFRAESTRUTURA - PARQUE LINEAR, PAVIMENTAÇÃO E SERVIÇOS COMPLEMENTARES, PASSEIO PÚBLICO, ARBORIZAÇÃO URBANA, SINALIZAÇÃO VIÁRIA, ACESSIBILIDADE E CANTEIROS DE CHUVA

ASSUNTO
CICLOVIA, CICLOFAIXA, SINALIZAÇÃO E MURO DE ARRIMO

LOCAL DA OBRA
ANTIGO PÁTIO DE MANOBRAS - LINHA FÉRREA

BAIRRO
CENTRO

CIDADE
PRESIDENTE PRUDENTE / SP — DATA: 24/11/2025 — ESCALAS INDICADAS — ZCS1

MILTON CARLOS DE MELLO:04878475803
Assinado de forma digital por MILTON CARLOS DE MELLO:04878475803
Dados: 2025.11.26 15:22:34 -03'00'

PREFEITO
MILTON CARLOS DE MELLO
PREFEITURA MUNICIPAL DE PRESIDENTE PRUDENTE
CNPJ: 55.356.653/0001-08

AUTOR DE PROJETO
ANDRESSA ALMEIDA SILVA
TITULO: ARQUITETA CAU/SP: A1284A6-1 R.R.T.:

Documento assinado digitalmente
gov.br
ANDRESSA ALMEIDA SILVA
Data: 21/11/2025 14:16:76-0300
Verifique em https://validar.iti.gov.br

Documento assinado digitalmente
gov.br
DANIELLY THEPP MATSUMOTO SOLDÁ
Data: 21/11/2025 14:03:15-0300
Verifique em https://validar.iti.gov.br

Documento assinado digitalmente
gov.br
ERIVELTON ROSSINI DE SOUZA
Data: 21/11/2025 12:29:55-0300
Verifique em https://validar.iti.gov.br

AUTOR DE PROJETO:
DANIELLY T. MATSUMOTO SOLDÁ
TÍTULO: ENG. CIVIL CREA/SP: 5071088337 A.R.T.:

RESPONSÁVEL TÉCNICO:
ERIVELTON ROSSINI DE SOUZA
TITULO: ARQUITETO CAU/SP: A1265326-6 R.R.T.:

QUADRO DE ÁREAS:

PARQUE LINEAR	16.119,14 m²
CANTEIROS DE CHUVA	190,44 m²
ACESSIBILIDADE	37,25 m²
ARBORIZAÇÃO URBANA (CANTEIRO CENTRAL)	214,93 m²
TOTAL	16.561,76 m²

Verifique a autenticidade deste documento através QR CODE (Posicionando a câmera do celular sobre ele) ou acessando o link abaixo em seu navegador:
https://produtos.prefeitura.net/consultaprocesso/viewpresidenteprudente/mpr70645/2025/ipk8xg85

CIDADE DE PRESIDENTE PRUDENTE


Prefeitura Municipal de Presidente Prudente
Secretaria Municipal de Planejamento
Avenida Cel. José Soares Marcondes, Nº 1200
Centro - Presidente Prudente- SP
CEP: 19010-081
Telefone: (18) 3902-4484

Apenas aprovação de projeto
Nº 70645/2025
Cód. Verificador: ipk8xg85


Assinaturas

Aprovado por	Cargo
Marcelo Morgado Araujo	Engenheiro Civil
Deferido por	**Cargo**
LAERCIO ALCANTARA	Secretário de Planejamento


Presidente Prudente, 05 de dezembro de 2025.

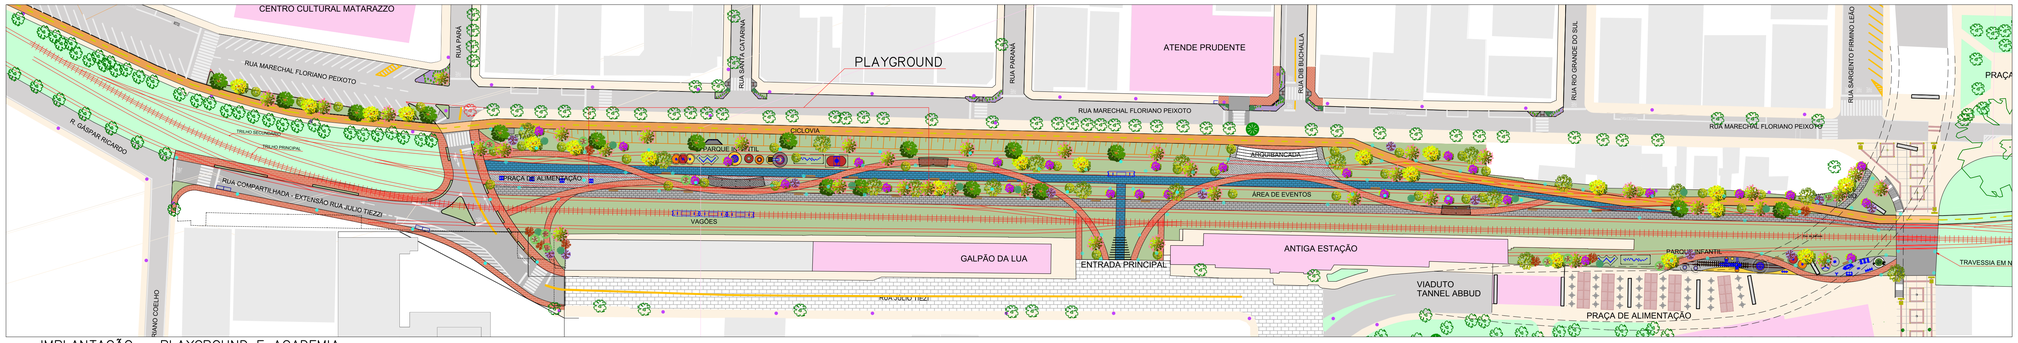


IMPLANTAÇÃO – PLAYGROUND E ACADEMIA
ESC 1:500

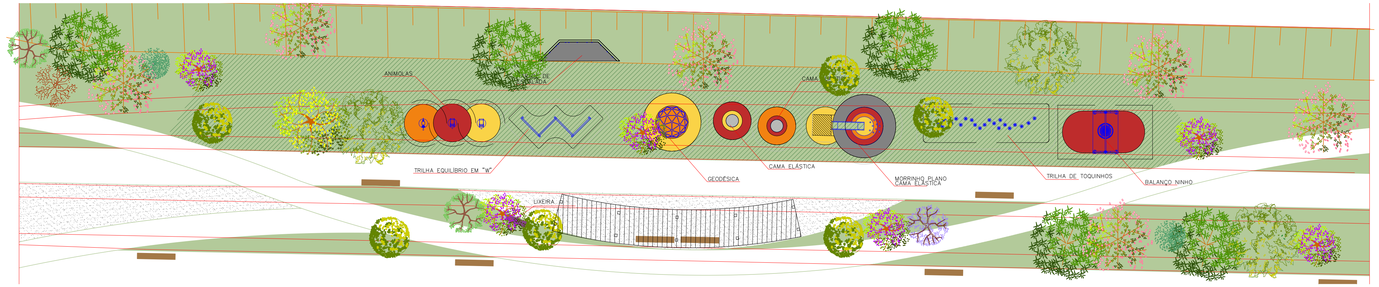

SITUAÇÃO PRETENDIDA – PLAYGROUND E ACADEMIA
ESC 1:200

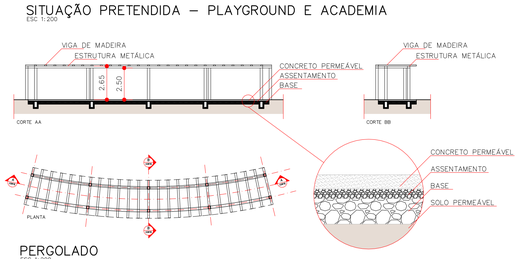


PERGOLADO
ESC 1:200

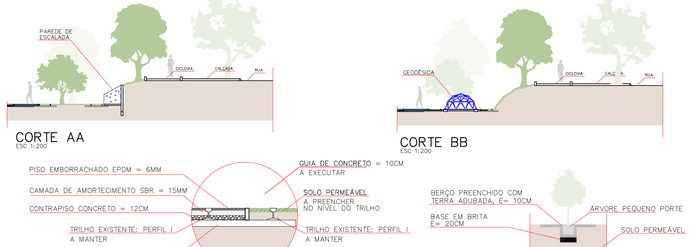

CORTE AA
ESC 1:200

CORTE BB
ESC 1:200

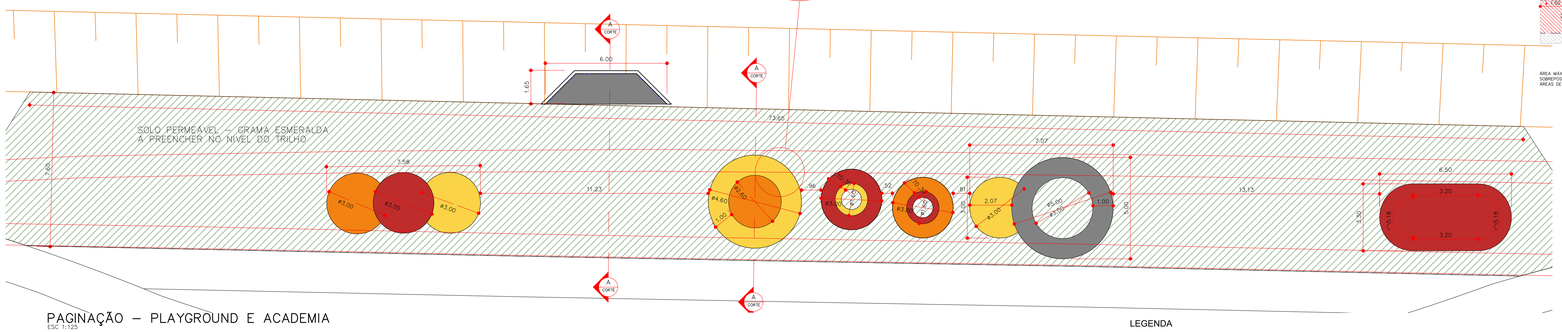
6.00
1.65
73.55
SOLO PERMEÁVEL – GRAMA ESMERALDA
A PREENCHER NO NIVEL DO TRILHO
1.50
11.23
Ø3.00
Ø3.00
Ø3.00
Ø4.60
Ø2.00
Ø1.00
Ø1.00
Ø1.00
Ø2.00
Ø1.00
1.58
.50
.81
2.07
3.07
1.00
15.13
6.50
3.20
3.20
3.20