



IMPLANTAÇÃO – PLAYGROUND E ACADEMIA
ESC 1:850

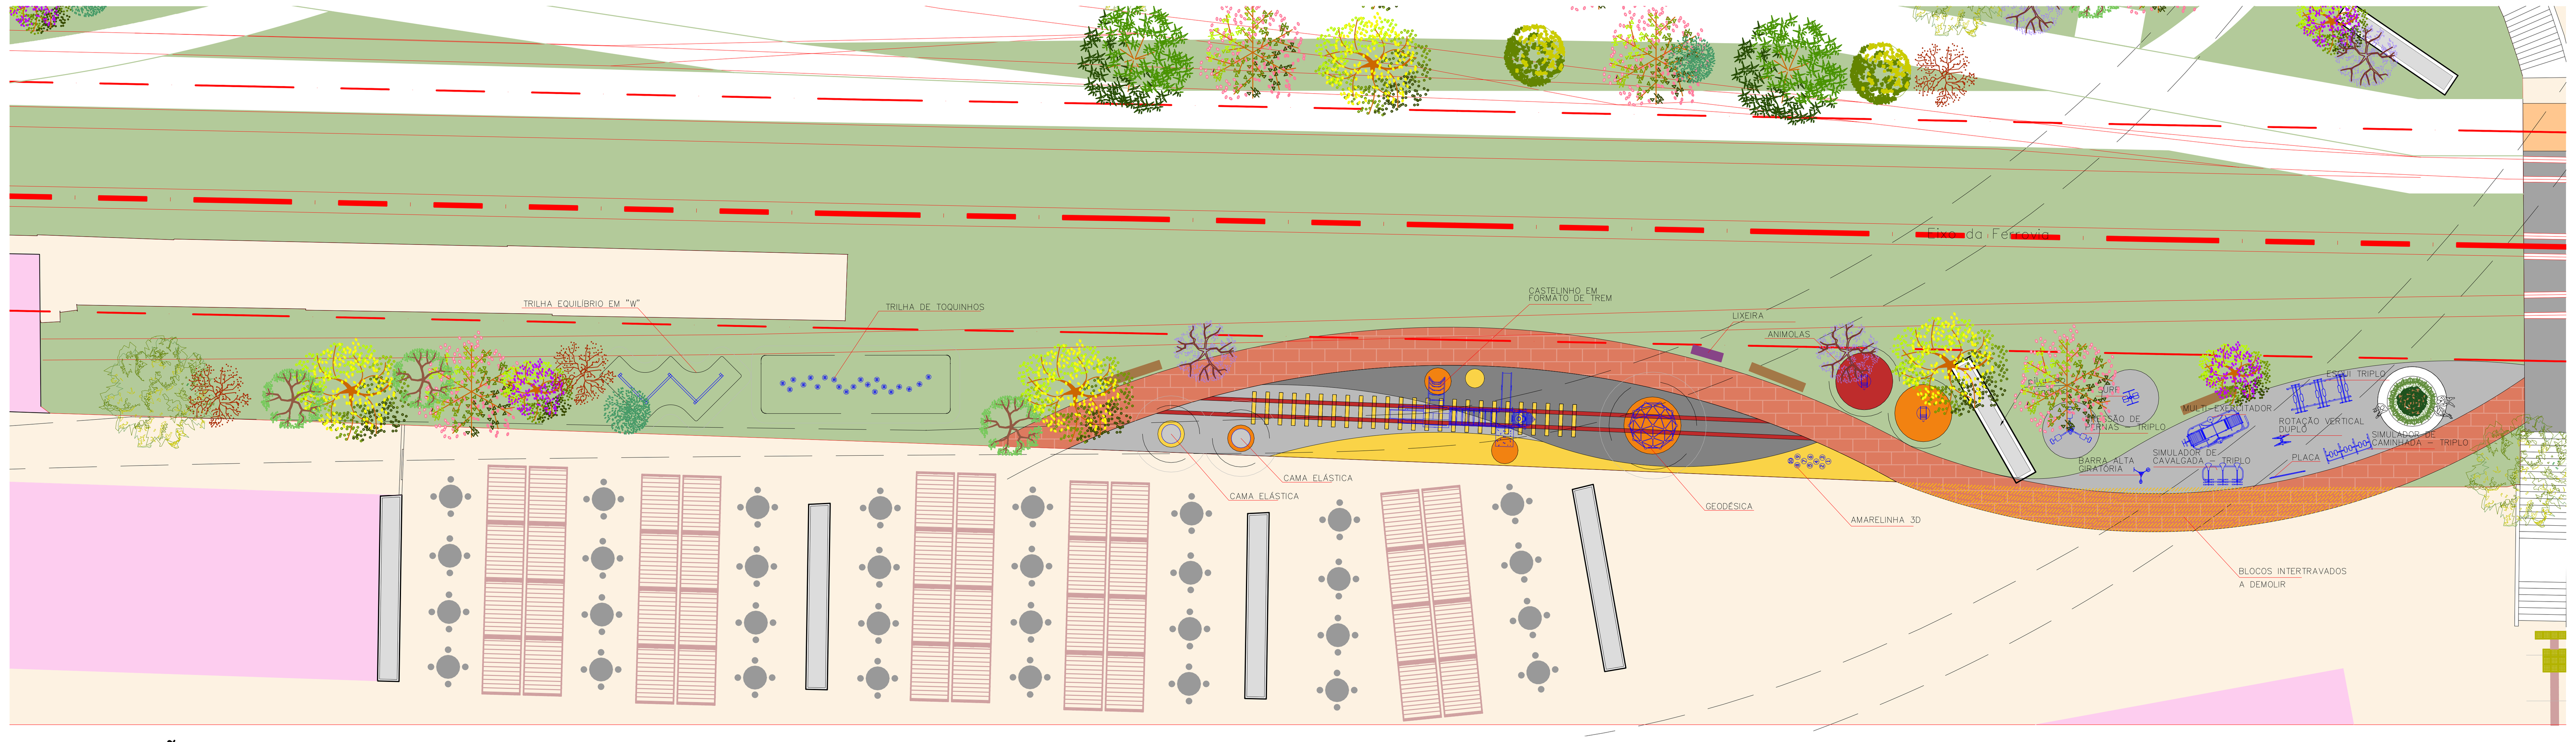


SITUAÇÃO PRETENDIDA – PLAYGROUND E ACADEMIA
ESC 1:200


CAMA ELÁSTICA
MALHA 1M
OBS.: A CAIXARIA DEVE TER 1,6 X 1,6M PARA RECEBER A CAMA ELÁSTICA. PESO CAMA ELÁSTICA: 115KG.

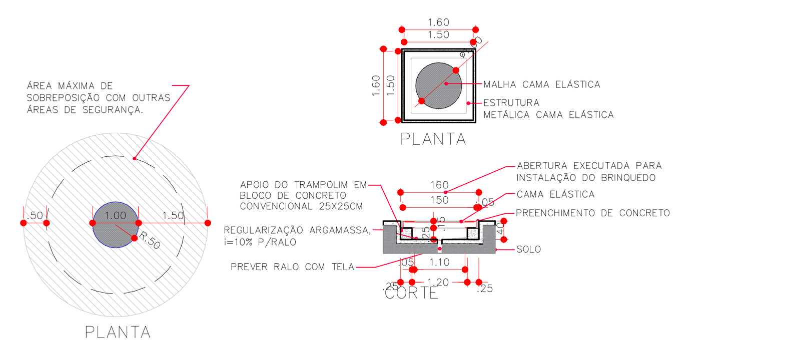


TRILHA TOQUINHOS
NÃO INCLUSO NO CONVÊNIO
A CARGO DA PREFEITURA
TOCOS DE MADEIRA:EUCALIPTO TRATADO (ANTIRACHA E VERNIZ STAIN)

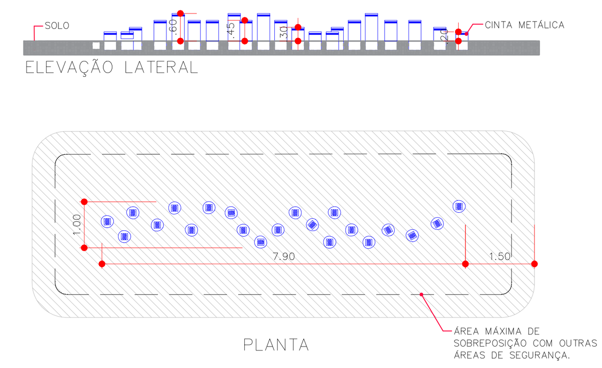


ANIMOLAS
APOIO DAS MÃOS E PÉS EM AÇO INOX. ACABAMENTO EM CHAPA DE FIBRA DE MADEIRA COM PINTURA. FIXAÇÃO COM PARABOLT DE 12CM DE COMPRIMENTO E 2CM ESPESSURA.
FUNDAÇÃO EM SAPATA DE CONCRETO.

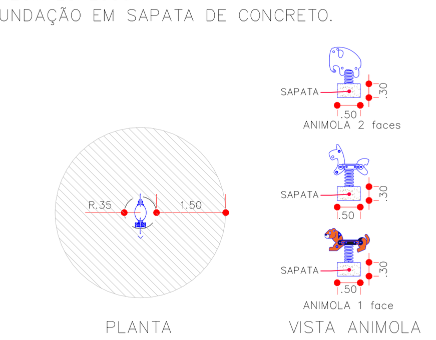


AMARELINHA 3D
MORRINHOS EXECUTADOS EM ARGAMASSA, SEM FUNDAÇÃO. REVESTIMENTO EM EPDM.

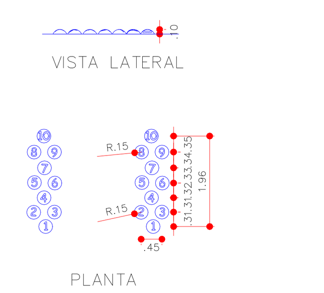


GEODÉSICA
L: 2,60M / H: 1,30M. MATERIAIS: INOX E ALUMÍNIO.
INSTALAÇÃO EM SAPATA DE CONCRETO.
FIXAÇÃO COM PARAFUSO DE 12CM DE COMPRIMENTO

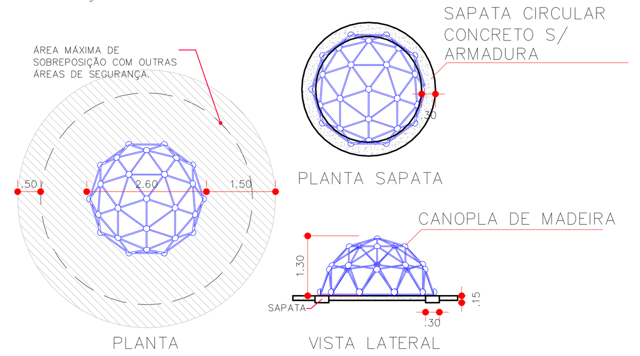


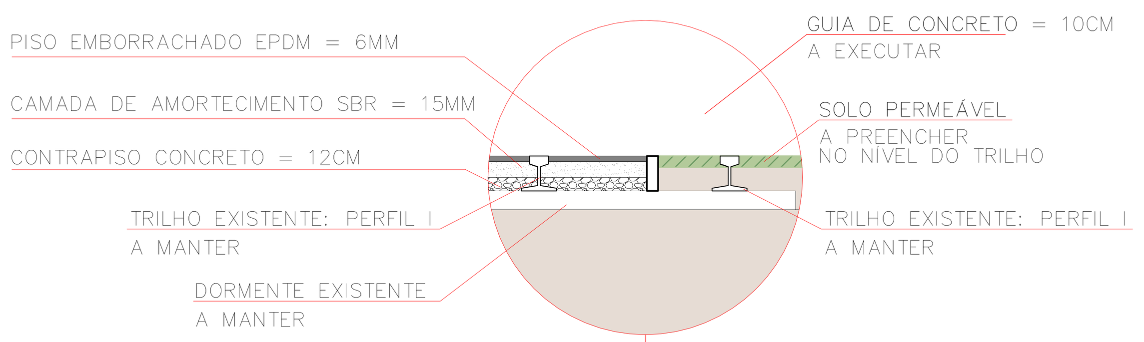

DETALHAMENTO – PISO EPDM
SEM ESCALA

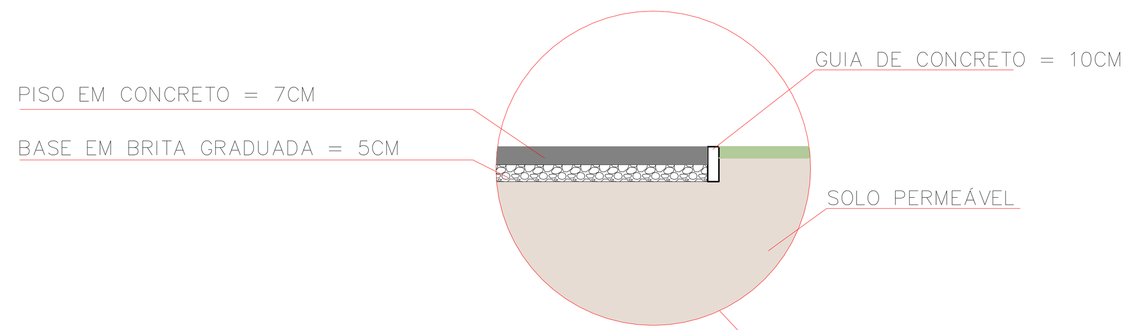


DETALHAMENTO – PISO CONCRETO
SEM ESCALA

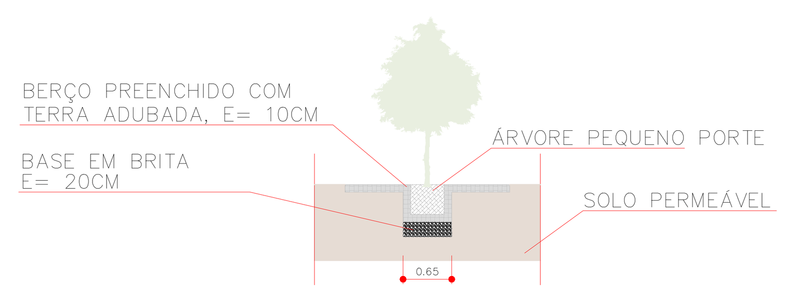



DETALHAMENTO – ARBORIZAÇÃO
SEM ESCALA

CASTELINHO DE TREM (REPRESENTAÇÃO MERAMENTE ILUSTRATIVA)
POLIETILENO/METALON – FORMATOS ALUSIVOS A UM TREM

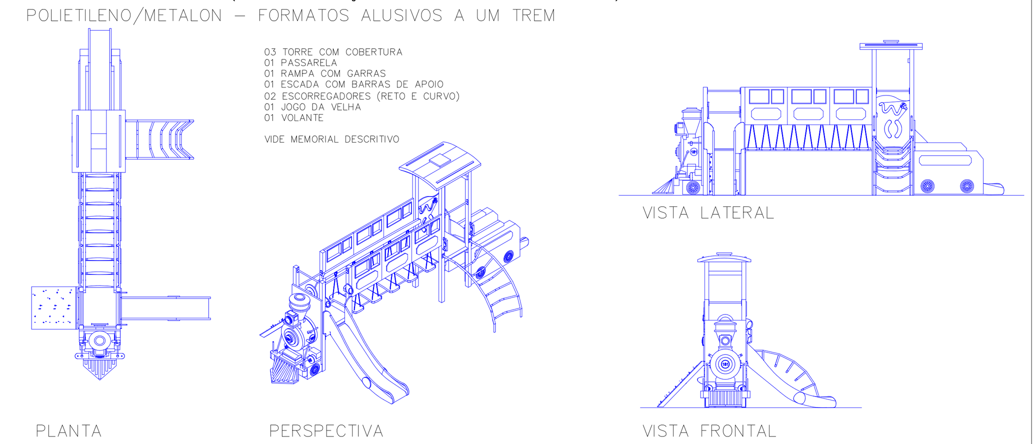


TRILHA EQUILÍBRIO EM "W"
NÃO INCLUSO NO CONVÊNIO
A CARGO DA PREFEITURA
RIPAS DE (10X10)CM DE MADEIRA, VERNIZ STAIN
FUNDAÇÃO DE CONCRETO.

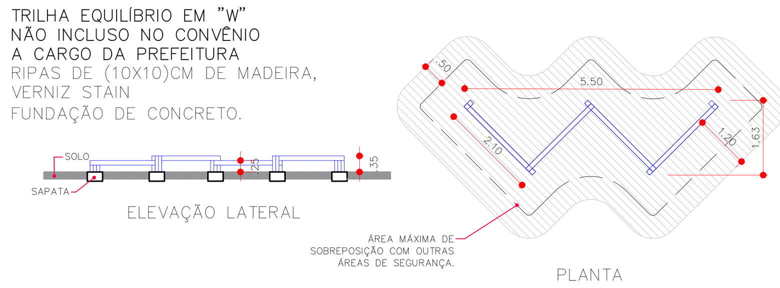


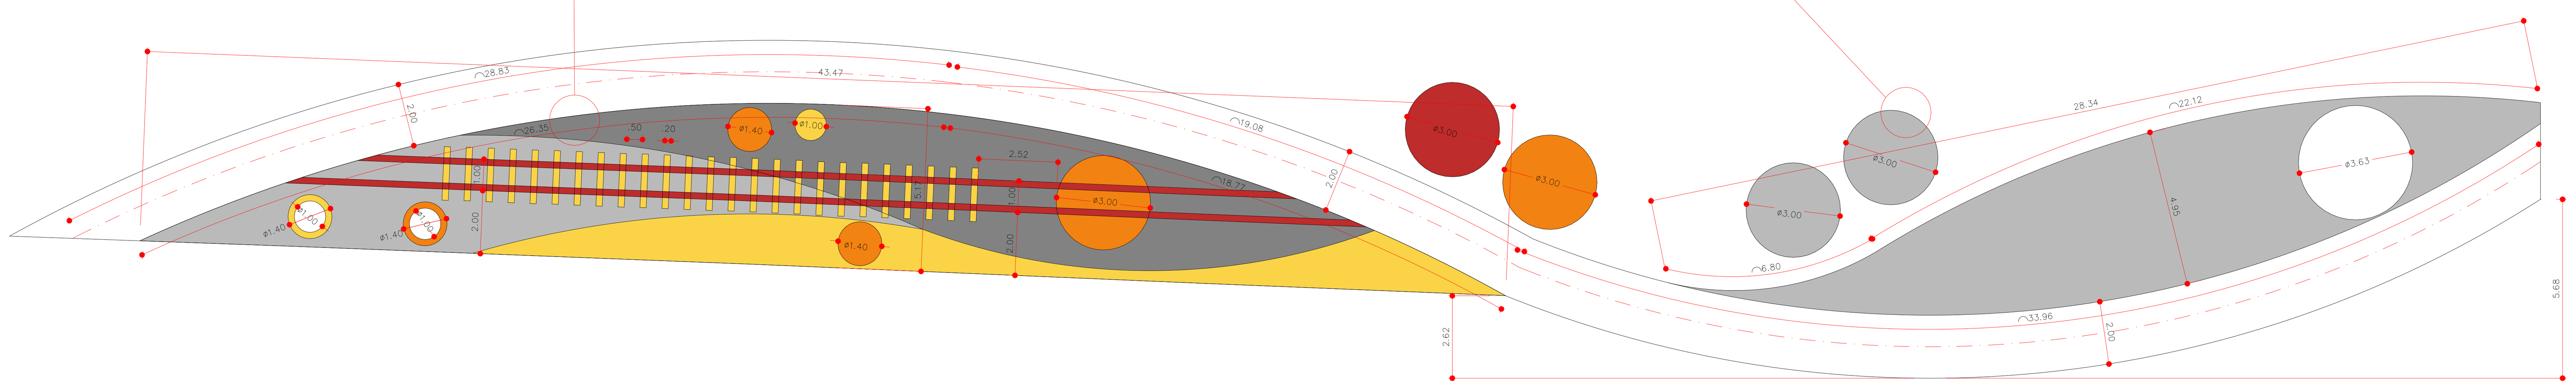

PAGINAÇÃO – PLAYGROUND E ACADEMIA
ESC 1:125

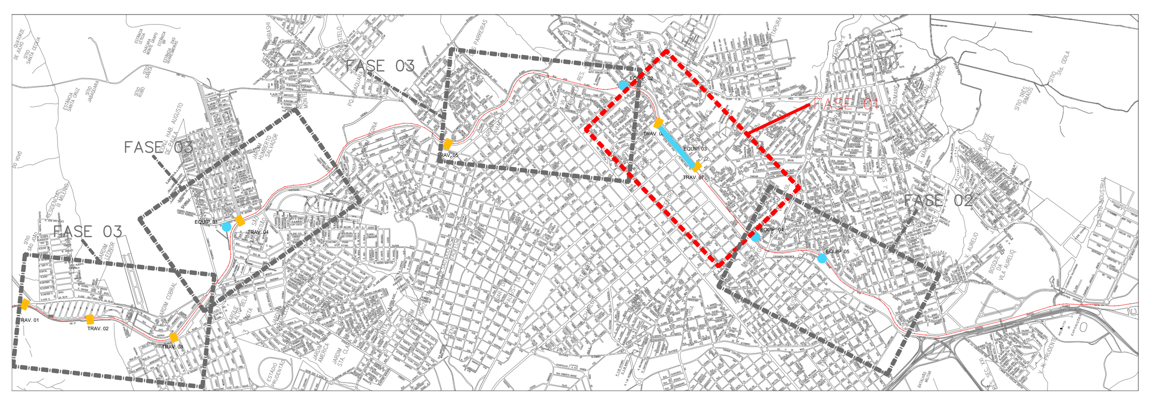

MAPA DO EMPREENDIMENTO
SEM ESCALA

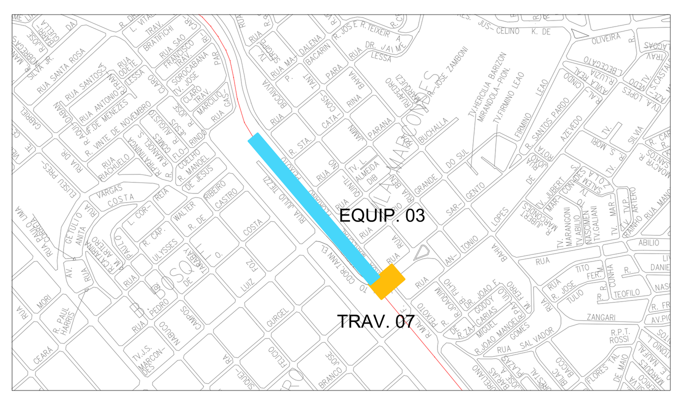

MAPA DO EMPREENDIMENTO
SEM ESCALA



LEGENDA

- PAVIMENTAÇÃO A EXECUTAR ASFALTO ECOLÓGICO
- PAVIMENTAÇÃO EXISTENTE
- PARALELEPÍPEDO
- CALÇADA EXISTENTE
- CICLOFAIXA
- CICLOVIA
- EDIFICAÇÕES DE RELEVÂNCIA
- EDIFICAÇÕES EXISTENTES
- ÁREA VERDE EXISTENTE
- ÁREA VERDE
- CONCRETO PERMEÁVEL
- INTERTRAVADO AZUL
- INTERTRAVADO TERRA COTA
- INTERTRAVADO CINZA
- PISO EMBORRACHADO
- CONCRETO
- POSTE ILUM. EXISTENTES
- POSTE ILUM. A EXECUTAR - ALTO
- POSTE ILUM. A EXECUTAR - BAIXO
- PALMEIRAS EXISTENTES
- ÁRVORES EXISTENTES
- ÁRVORE A REMOVER
- BOCA DE LOBO
- BANCOS
- PERGOLADO
- TRILHOS
- LINHA TRONCO

PREFEITURA MUNICIPAL DE PRESIDENTE PRUDENTE
SECRETARIA DE PLANEJAMENTO
MILTON CARLOS DE MELLO TUPÃ
PREFEITO
JOSÉ OSANAM
VICE-PREFEITO

FOLHA
11/16

OBRA:
EXECUÇÃO DE OBRAS DE INFRAESTRUTURA - PARQUE LINEAR, PAVIMENTAÇÃO E SERVIÇOS COMPLEMENTARES, PASSEIO PÚBLICO, ARBORIZAÇÃO URBANA, SINALIZAÇÃO VIÁRIA, ACESSIBILIDADE E CANTEIROS DE CHUVA

ASSUNTO:
PLAYGROUND 02 E ACADEMIA

LOCAL DA OBRA
ANTIGO PÁTIO DE MANOBRAS - LINHA FÉRREA

BAIRRO
CENTRO

CIDADE
PRESIDENTE PRUDENTE / SP

DATA: 24/11/2025 ESCALAS INDICADAS ZCS1

MILTON CARLOS DE MELLO:04878475803
Assinado de forma digital por MILTON CARLOS DE MELLO:04878475803
Dados: 2025.11.26 15:31:09 -03'00'

Documento assinado digitalmente
ANDRESSA ALMEIDA SILVA
Data: 25/11/2025 14:16:37-0300
Verifique em https://validar.iti.gov.br

PREFEITO
MILTON CARLOS DE MELLO
PREFEITURA MUNICIPAL DE PRESIDENTE PRUDENTE
CNPJ: 55.356.653/0001-08

AUTOR DE PROJETO
ANDRESSA ALMEIDA SILVA
TÍTULO: ARQUITETA CAU/SP: A129430-1 R.R.T.:

Documento assinado digitalmente
DANIELLY THIEMY MATSUMOTO SOLDA
Data: 25/11/2025 14:03:35-0300
Verifique em https://validar.iti.gov.br

Documento assinado digitalmente
ERIVELTON ROSSINI DE SOUZA
Data: 26/11/2025 11:34:03-0300
Verifique em https://validar.iti.gov.br

AUTOR DE PROJETO:
DANIELLY T. MATSUMOTO SOLDÁ
TÍTULO: ENG. CIVIL CREA/SP: 5071088337 A.R.T.:

RESPONSÁVEL TÉCNICO:
ERIVELTON ROSSINI DE SOUZA
TÍTULO: ARQUITETO CAU/SP: A126532-6 R.R.T.:

QUADRO DE ÁREAS:

PARQUE LINEAR	16.119,14 m²
CANTEIROS DE CHUVA	190,44 m²
ACESSIBILIDADE	37,25 m²
ARBORIZAÇÃO URBANA (CANTEIRO CENTRAL)	214,93 m²
TOTAL	16.561,76 m²

Verifique a autenticidade deste documento através QR CODE (Posicionando a câmera do celular sobre ele) ou acessando o link abaixo em seu navegador:
https://producao.prefeituras.net/consulta/process/view/presidenteprudentesp/70645/2025/ipk8xg85


CIDADE DE PRESIDENTE PRUDENTE
Prefeitura Municipal de Presidente Prudente
Secretaria Municipal de Planejamento
Avenida Cel. José Soares Marcondes, Nº 1200
Centro - Presidente Prudente- SP
CEP: 19010-081
Telefone: (18) 3902-4484

Apenas aprovação de projeto
Nº 70645/2025
Cód. Verificador: ipk8xg85


Assinaturas

Aprovado por: Marcelo Morgado Araujo	Cargo: Engenheiro Civil
Deferido por: LAERCIO ALCANTARA	Cargo: Secretário de Planejamento


Presidente Prudente, 05 de dezembro de 2025.

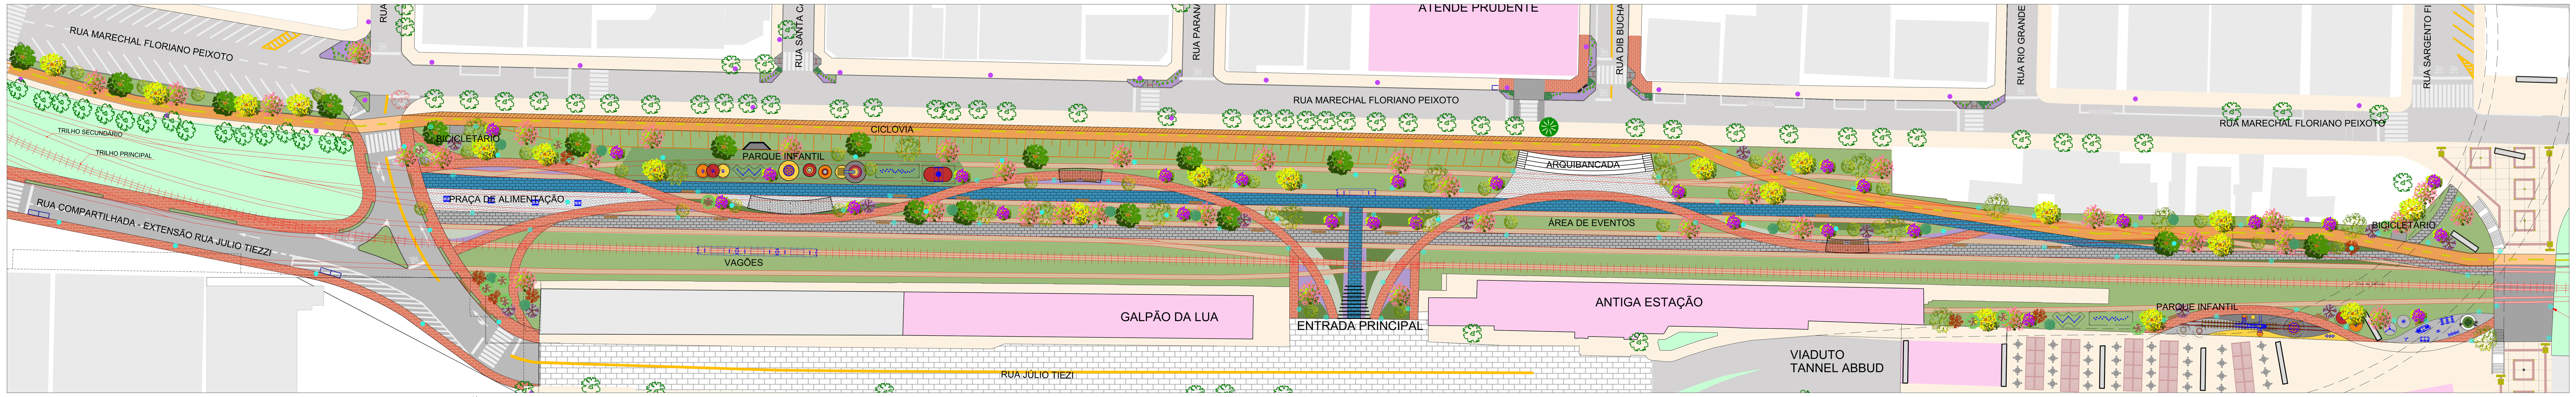


PLANTA DE PAISAGISMO – IMPLANTAÇÃO GERAL
SEM ESCALA

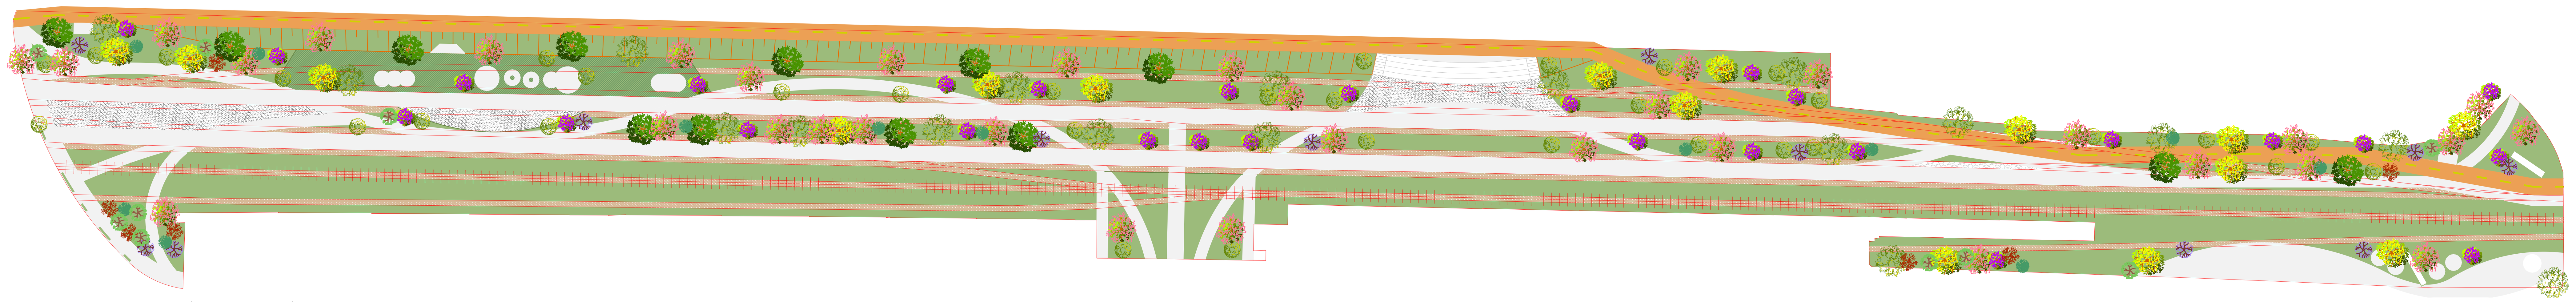



PAISAGISMO – ESPÉCIES ARBÓREAS
SEM ESCALA

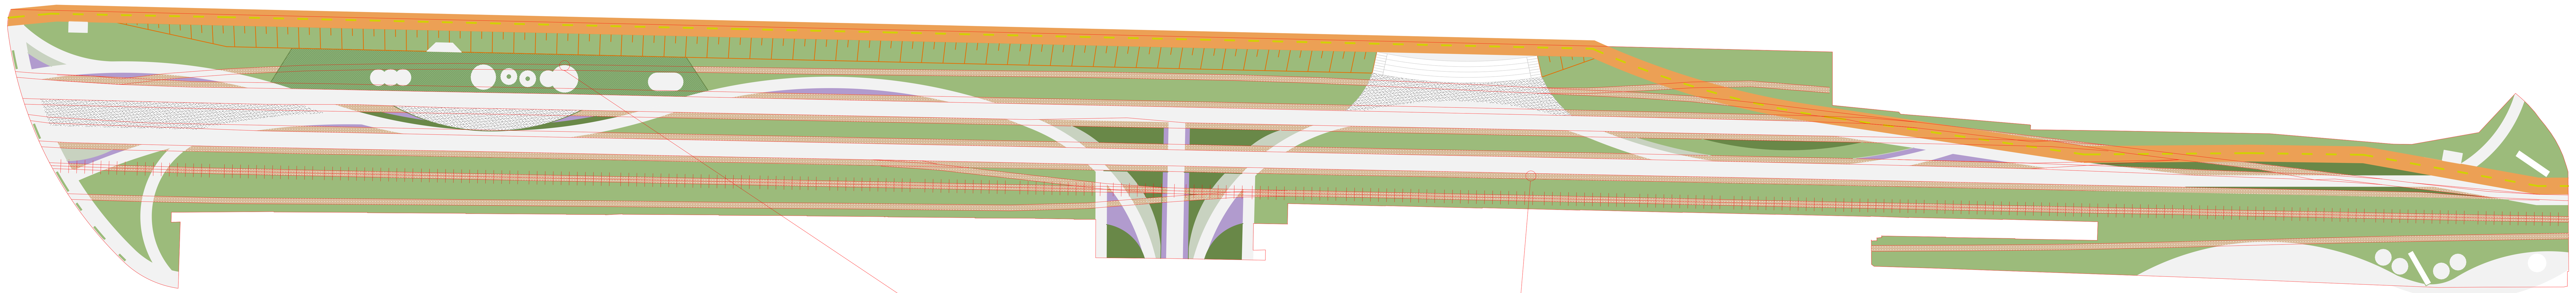

PAISAGISMO – FORRAÇÕES
SEM ESCALA

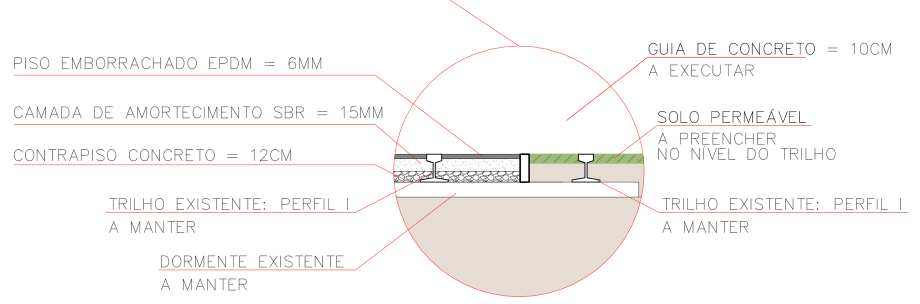

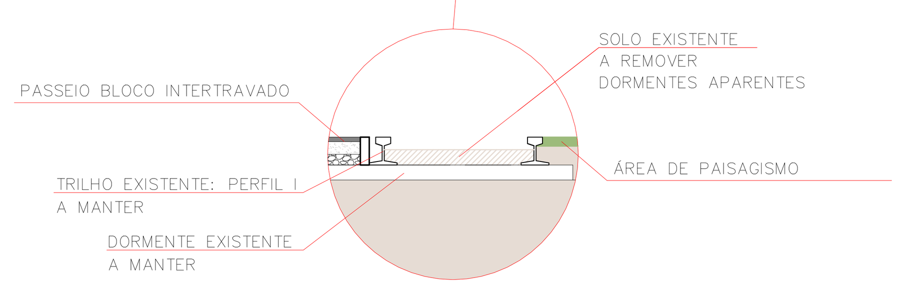

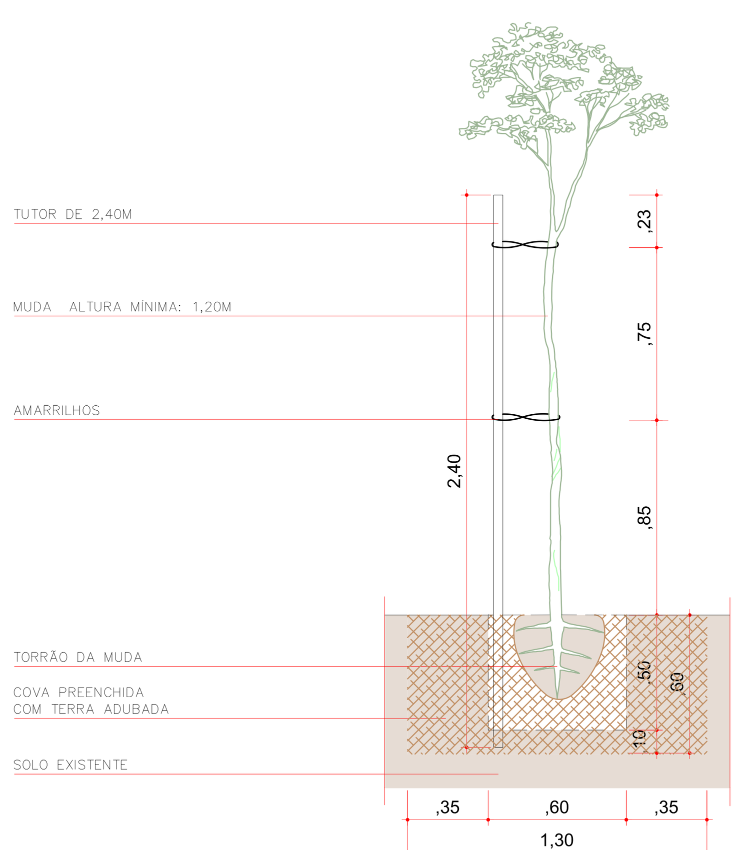

DETALHE – ARBORIZAÇÃO URBANA NO PARQUE DA ESTAÇÃO
ESC 1:25

ESPÉCIES DE GRANDE PORTE

	NOME POPULAR	NOME CIENTÍFICO	ORIGEM	ALTURA	FLORES	ÉPOCA FLORA.	FRUTO	ÉPOCA FRUTIF.	QUANT.
	CAJUEIRO	*ANACARDIUM OCCIDENTALE*	NATIVA	7 A 12M	–	–	COMESTÍVEL	SET. A JAN.	18
	CANAFÍS–TULA	*PELTHOPHO-RUMDUBIUM*	NATIVA	15 A 20M	PANÍCULAS GRANDES	DEZ. A FEV.	–	–	17

ESPÉCIES COMESTÍVEIS

	NOME POPULAR	NOME CIENTÍFICO	ORIGEM	ALTURA	FLORES	ÉPOCA FLORA.	FRUTO	ÉPOCA FRUTIF.	QUANT.
	AMOREIRA	*MORUS NIGRA*	EXÓTICA	7 A 12M	–	–	COMESTÍVEL	AGO. A OUT.	12
	ACEROLA	*MALPIGHIA EMARGINATA*	EXÓTICA	5 A 12M	–	–	COMESTÍVEL	DURANTE TODO O ANO	7
	GOIABEIRA	*PSIDIUM GUAJAVA*	NATIVA	3 A 6M	BRANCAS	SET. A NOV.	COMESTÍVEL	DEZ. A MAR.	12
	JABUTICABEIRA	*PLINIA CAULIFLORA*	NATIVA	7 A 15M	BRANCAS	JUN. A AGO.	COMESTÍVEL	JAN. A FEV. SET. A OUT.	9

DADOS DO GUIA DE ARBORIZAÇÃO DE PRESIDENTE PRUDENTE

ESPÉCIES DE PEQUENO PORTE

	NOME POPULAR	NOME CIENTÍFICO	ORIGEM	ALTURA	FLORES	ÉPOCA FLORA.	FRUTO	ÉPOCA FRUTIF.	QUANT.
	AROEIRA–PIMENTEIRA	*SCHINUS TEREBINTHIFO-LIUS*	NATIVA	EM TORNO DE 8M	BRANCAS E MIÚDAS	SET. A JAN	ATRAI AVIFAUNA	JAN. A JUL.	38
	GRUMIXAMA	*EUGENIA BRASILIENSIS*	NATIVA	4 A 15M	BRANCAS	SET. A DEZ.	ATRAI AVIFAUNA	NOV. A FEV.	28

ESPÉCIES DE MÉDIO PORTE


	NOME POPULAR	NOME CIENTÍFICO	ORIGEM	ALTURA	FLORES	ÉPOCA FLORA.	FRUTO	ÉPOCA FRUTIF.	QUANT.
	PAU–DE–ROSAS	*PHSOCALYMMA SCABERRIMUM*	NATIVA	5 A 10M	ROSAS	AGO. A SET.	–	–	39
	ALDRAGO	*PTEROCARPUS VIOLACEUS*	NATIVA	8 A 14M	AMARELAS	OUT. A DEZ.	–	–	20

DADOS DO GUIA DE ARBORIZAÇÃO DE PRESIDENTE PRUDENTE


TOTAL = 200 MUDAS

GRAMAS, FORRAÇÕES E LIMPEZA

	NOME POPULAR	NOME CIENTÍFICO	LUZ IDEAL	ALTURA	QUANT.
	GRAMA A MANTER	–	–	–	–
	LIMPEZA DE TRILHOS	–	–	–	2.264,27M2
	GRAMA ESMERALDA	*ZOYSIA JAPONICA*	SOL PLENO	10 A 20CM	488,13M2
	LUTIELA	*ALTERNAN-THERA BRASILIANA*	SOL PLENO/ MEIA SOMBRA	30 A 50CM	169,44M2
	CLOROFITO	*CHLOROPHY-TUM COMOSUM*	SOL PLENO/ MEIA SOMBRA	20 A 45CM	126,44M2
	GRAMA AMENDOIM	*ARACHIS REPENS*	SOL PLENO	10 A 20CM	375,68M2

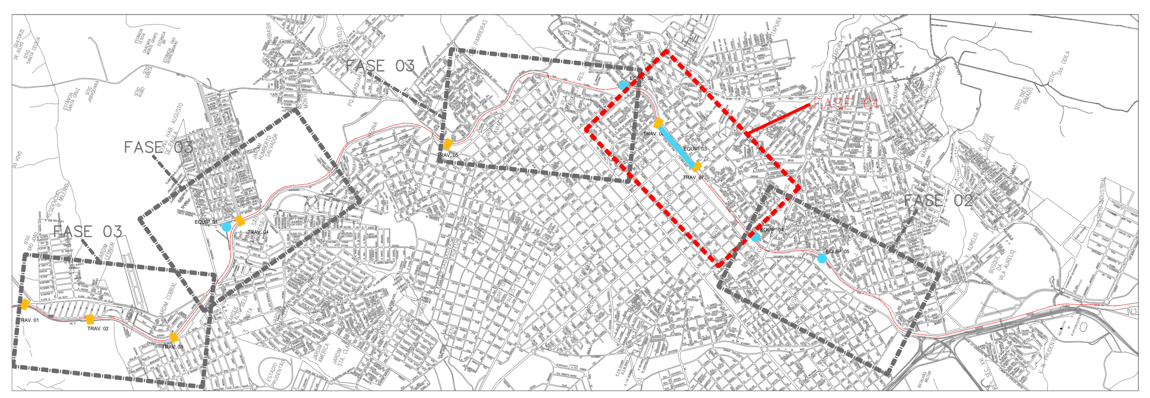

MAPA DO EMPREENDIMENTO
SEM ESCALA

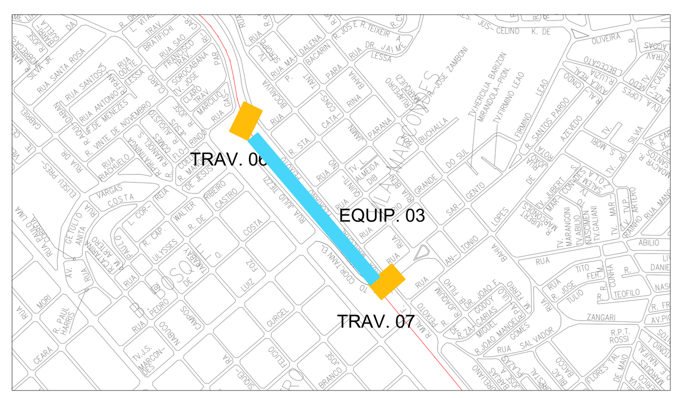

MAPA DO EMPREENDIMENTO
SEM ESCALA



LEGENDA

- PAVIMENTAÇÃO A EXECUTAR ASFALTO ECOLÓGICO
- PAVIMENTAÇÃO EXISTENTE
- PARALELEPIPEDO
- CALÇADA EXISTENTE
- CICLOFAIXA
- CICLOVIA
- EDIFICAÇÕES DE RELEVÂNCIA
- EDIFICAÇÕES EXISTENTES
- ÁREA VERDE EXISTENTE
- ÁREA VERDE
- CONCRETO PERMEÁVEL
- INTERTRAVADO AZUL
- INTERTRAVADO TERRA COTA
- INTERTRAVADO CINZA
- PISO EMBORRACHADO
- CONCRETO
- POSTE ILUM. EXISTENTES
- POSTE ILUM. A EXECUTAR - ALTO
- POSTE ILUM. A EXECUTAR - BAIXO
- PALMEIRAS EXISTENTES
- ÁRVORES EXISTENTES
- ÁRVORE A REMOVER
- BOCA DE LOBO
- BANCOS
- PERGOLADO
- TRILHOS
- LINHA TRONCO

PREFEITURA MUNICIPAL DE PRESIDENTE PRUDENTE
SECRETARIA DE PLANEJAMENTO
MILTON CARLOS DE MELLO TUPÃ
PREFEITO
JOSÉ OSANAM
VICE-PREFEITO

FOLHA
12/16

OBRA:
EXECUÇÃO DE OBRAS DE INFRAESTRUTURA - PARQUE LINEAR, PAVIMENTAÇÃO E SERVIÇOS COMPLEMENTARES, PASSEIO PÚBLICO, ARBORIZAÇÃO URBANA, SINALIZAÇÃO VIÁRIA, ACESSIBILIDADE E CANTEIROS DE CHUVA

ASSUNTO:
PAISAGISMO

LOCAL DA OBRA
ANTIGO PÁTIO DE MANOBRAS - LINHA FÉRREA

BAIRRO
CENTRO

CIDADE
PRESIDENTE PRUDENTE / SP

DATA: 24/11/2025 ESCALAS INDICADAS ZCS1

MILTON CARLOS DE MELLO:04878475803
Assinado de forma digital por MILTON CARLOS DE MELLO:04878475803
Dados: 2025.11.26 15:34:21 -03'00'

PREFEITO
MILTON CARLOS DE MELLO
PREFEITURA MUNICIPAL DE PRESIDENTE PRUDENTE
CNPJ: 55.356.653/0001-08

gov.br Documento assinado digitalmente
ANDRESSA ALMEIDA SILVA
Data: 25/11/2025 14:11:04-0300
Verifique em https://validar.iti.gov.br

AUTOR DE PROJETO
ANDRESSA ALMEIDA SILVA
TÍTULO: ARQUITETA CAU/SP: A129430-1 R.R.T.:

gov.br Documento assinado digitalmente
DANIELLY THIEMY MATSUMOTO SOLDA
Data: 25/11/2025 14:18:21-0300
Verifique em https://validar.iti.gov.br

AUTOR DE PROJETO:
DANIELLY T. MATSUMOTO SOLDÁ
TÍTULO: ENG. CIVIL CREA/SP: 5071088337 A.R.T.:

gov.br Documento assinado digitalmente
ERIVELTON ROSSINI DE SOUZA
Data: 26/11/2025 11:34:03-0300
Verifique em https://validar.iti.gov.br

RESPONSÁVEL TÉCNICO:
ERIVELTON ROSSINI DE SOUZA
TÍTULO: ARQUITETO CAU/SP: A126532-6 R.R.T.:

QUADRO DE ÁREAS:

PARQUE LINEAR	16.119,14 m²
CANTEIROS DE CHUVA	190,44 m²
ACESSIBILIDADE	37,25 m²
ARBORIZAÇÃO URBANA (CANTEIRO CENTRAL)	214,93 m²
TOTAL	16.561,76 m²

Verifique a autenticidade deste documento através QR CODE (Posicionando a câmera do celular sobre ele) ou acessando o link abaixo em seu navegador:
https://producao.prefeituras.net/consulta/process/view/presidenteprudentesp/70645/2025/ipk8xg85

CIDADE DE PRESIDENTE PRUDENTE

Prefeitura Municipal de Presidente Prudente
Secretaria Municipal de Planejamento
Avenida Cel. José Soares Marcondes, Nº 1200
Centro - Presidente Prudente- SP
CEP: 19010-081
Telefone: (18) 3902-4484

Apenas aprovação de projeto
Nº 70645/2025
Cód. Verificador: ipk8xg85

Assinaturas

Aprovado por	Cargo
Marcelo Morgado Araujo	Engenheiro Civil
Deferido por	Cargo
LAERCIO ALCANTARA	Secretário de Planejamento

Presidente Prudente, 05 de dezembro de 2025.