

MUNICÍPIO DE PRESIDENTE PRUDENTE – SP

LOCALIZADO A 558KM A OESTE DA CAPITAL DO ESTADO DE SÃO PAULO
POPULAÇÃO ESTIMADA: 207.625 HABITANTES
ÁREA DO MUNICÍPIO: 562,107KM² SENDO 16.560KM² PERÍMETRO URBANO



MAPA DO MUNICÍPIO
SEM ESCALA

MALHA CICLOVIÁRIA

- CICLOVIA LAR DOS MENINOS - EXISTENTE
- CICLOVIA LINHA FÉRREA - EXECUTADA (2,2km)
- CICLOVIA LINHA FÉRREA - A EXECUTAR (10,8km)

TRAVESSIAS

- TRAVESSIA 01 - JD. PANORÂMICO X RESIDENCIAL MOMI
- TRAVESSIA 02 - JD. PANORÂMICO X RESIDENCIAL BONGIOVANI
- TRAVESSIA 03 - JD. COBRAL X RESIDENCIAL SÃO PAULO
- TRAVESSIA 04 - CONJ. HAB. JD. HUMBERTO SALVADOR X JD. SÃO SEBASTIÃO
- TRAVESSIA 05 - BINÁRIO RUA JOSÉ TARIFA CONDE
- TRAVESSIA 06 - RUA JÚLIO TIEZZI X RUA GASPAR RICARDO
- TRAVESSIA 07 - CALÇADÃO X VILA MARCONDES

EQUIPAMENTOS

- EQUIPAMENTO 01 - CONJ. HAB HUMBERTO SALVADOR
- EQUIPAMENTO 02 - CENTRO DE EVENTOS - IBC
- EQUIPAMENTO 03 - ESTAÇÃO HISTÓRICA
- EQUIPAMENTO 04 - POUPA TEMPO / RODOVIÁRIA
- EQUIPAMENTO 05 - VILA MARINA

TRAVESSIA 02 - JD. PANORÂMICO X RESIDENCIAL BONGIOVANI



TRAV.04 - CONJ. HAB. JD. HUMBERTO SALVADOR X JD. SÃO SEBASTIÃO
EQUIPAMENTO 01 - CONJ. HAB HUMBERTO SALVADOR




EQUIPAMENTO 02 - CENTRO DE EVENTOS - IBC




TRAVESSIA 06 - RUA JÚLIO TIEZZI X RUA GASPAR RICARDO



TRAVESSIA 07 - CALÇADÃO X VILA MARCONDES
EQUIPAMENTO 03 - ESTAÇÃO HISTÓRICA

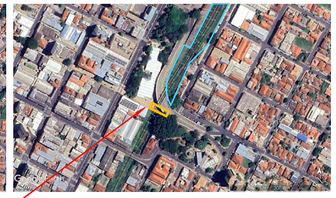

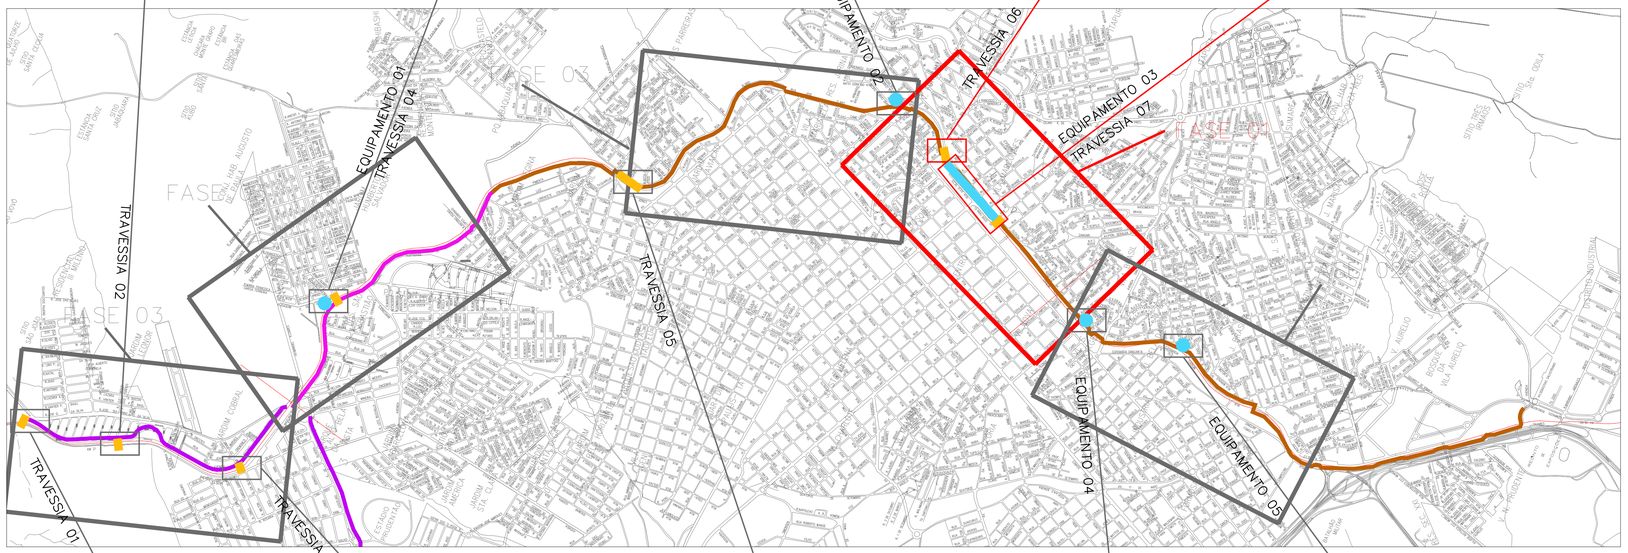



TRAVESSIA 01 - JD. PANORÂMICO X RESIDENCIAL MOMI



TRAVESSIA 03 - JD. COBRAL X RESIDENCIAL SÃO PAULO



TRAVESSIA 05 - BINÁRIO RUA JOSÉ TARIFA CONDE



EQUIPAMENTO 04 - POUPA TEMPO / RODOVIÁRIA



EQUIPAMENTO 05 - VILA MARINA

PREFEITURA MUNICIPAL DE PRESIDENTE PRUDENTE
SECRETARIA DE PLANEJAMENTO
MILTON CARLOS DE MELLO TUPÃ
PREFEITO
JOSÉ OSANAM
VICE-PREFEITO

FOLHA 00/16

OBRA
EXECUÇÃO DE OBRAS DE INFRAESTRUTURA - PARQUE LINEAR, PAVIMENTAÇÃO E SERVIÇOS COMPLEMENTARES, PASSEIO PÚBLICO, ARBORIZAÇÃO URBANA, SINALIZAÇÃO VIÁRIA, ACESSIBILIDADE E CANTEIROS DE CHUVA

ASSUNTO
IMPLANTAÇÃO GERAL
LOCAL DA OBRA
ANTIGO PÁTIO DE MANOBRAS - LINHA FÉRREA
BAIRRO
CENTRO
CIDADE
PRESIDENTE PRUDENTE / SP

DATA: 24/11/2025 ESCALAS INDICADAS ZCS1

MILTON CARLOS DE MELLO:04878475803
Assinado de forma digital por MILTON CARLOS DE MELLO:04878475803
Dados: 2025.11.26 14:53:39 -03'00'

Documento assinado digitalmente
ANDRESSA ALMEIDA SILVA
Data: 21/11/2025 14:04:45 -03'00'
Verifique em https://validar.iti.gov.br

PREFEITO
MILTON CARLOS DE MELLO
PREFEITURA MUNICIPAL DE PRESIDENTE PRUDENTE
CNPJ: 55.356.653/0001-08

Documento assinado digitalmente
DANIELLY THEIPP MATSUMOTO SOLDA
Data: 21/11/2025 14:10:19 -03'00'
Verifique em https://validar.iti.gov.br

AUTOR DE PROJETO:
DANIELLY T. MATSUMOTO SOLDÁ
TÍTULO: ENG. CIVIL CREA/SP: 5071088337 A.R.T.:

AUTOR DE PROJETO
ANDRESSA ALMEIDA SILVA
TÍTULO: ARQUITETA CAU/SP: A129430-1 R.R.T.:

Documento assinado digitalmente
ERIVELTON ROSSINI DE SOUZA
Data: 21/11/2025 13:37:08 -03'00'
Verifique em https://validar.iti.gov.br

RESPONSÁVEL TÉCNICO
ERIVELTON ROSSINI DE SOUZA
TÍTULO: ARQUITETO CAU/SP: A126532-6 R.R.T.:

QUADRO DE ÁREAS:

PARQUE LINEAR	16.119,14 m²
CANTEIROS DE CHUVA	190,44 m²
ACESSIBILIDADE	37,25 m²
ARBORIZAÇÃO URBANA (CANTEIRO CENTRAL)	214,93 m²
TOTAL	16.561,76 m²

Verifique a autenticidade deste documento através QR CODE (Posicionando a câmera do celular sobre ele) ou acessando o link abaixo em seu navegador:
https://produtos.prefeituras.net/consultaprocesso/viewpresidenteprudente/nro/70645/2025/ipk8xg85

CIDADE DE PRESIDENTE PRUDENTE


Prefeitura Municipal de Presidente Prudente
Secretaria Municipal de Planejamento
Avenida Cel. José Soares Marcondes, Nº 1200
Centro - Presidente Prudente- SP
CEP: 19010-081
Telefone: (18) 3902-4484

Apenas aprovação de projeto
Nº 70645/2025
Cód. Verificador: ipk8xg85

Assinaturas

Aprovado por	Cargo
Marcelo Morgado Araujo	Engenheiro Civil
Deferido por	Cargo
LAERCIO ALCANTARA	Secretário de Planejamento

Presidente Prudente, 05 de dezembro de 2025.

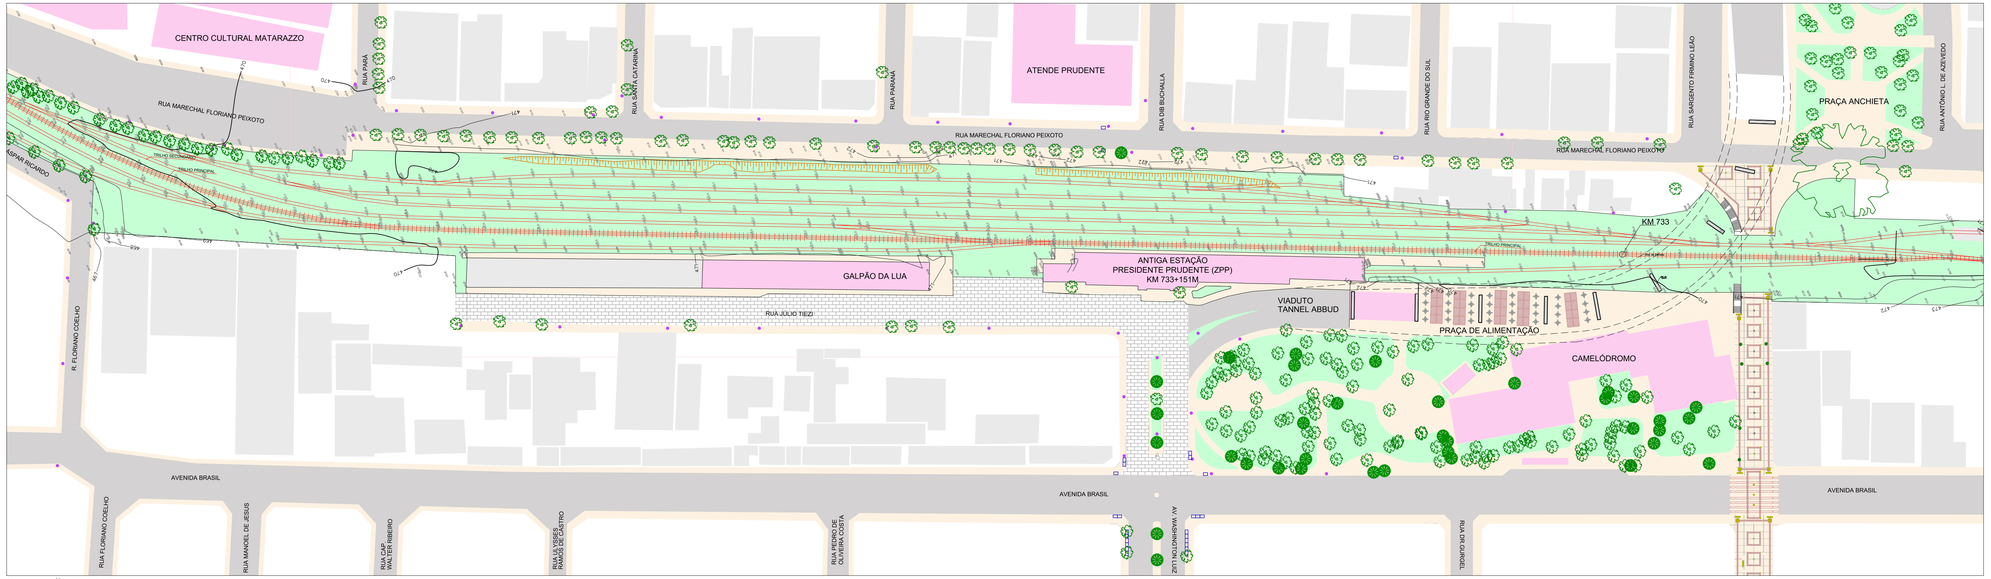


SITUAÇÃO ATUAL
SEM ESCALA



IMAGEM AGO/2025 E ÁREA DE INTERVENÇÃO
SEM ESCALA



MAPA DO EMPREENDIMENTO
SEM ESCALA

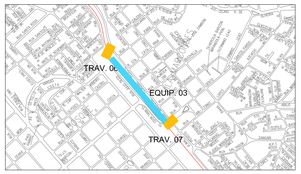

MAPA DO EMPREENDIMENTO
SEM ESCALA



LEGENDA

- PAVIMENTAÇÃO EXISTENTE
- PARALELEPIPEDO
- CALÇADA EXISTENTE
- EDIFICAÇÕES DE RELEVÂNCIA
- EDIFICAÇÕES EXISTENTES
- ÁREA VERDE EXISTENTE
- POSTE ILUM. EXISTENTES
- PALMEIRAS EXISTENTES
- ÁRVORES EXISTENTES
- BOCA DE LOBO
- TRILHOS
- LINHA TRONCO

PREFEITURA MUNICIPAL DE PRESIDENTE PRUDENTE
SECRETARIA DE PLANEJAMENTO
MILTON CARLOS DE MELLO TUPÃ
PREFEITO
JOSÉ OSANAM
VICE-PREFEITO

FOLHA 01/16

OBRA
EXECUÇÃO DE OBRAS DE INFRAESTRUTURA - PARQUE LINEAR, PAVIMENTAÇÃO E SERVIÇOS COMPLEMENTARES, PASSEIO PÚBLICO, ARBORIZAÇÃO URBANA, SINALIZAÇÃO VIÁRIA, ACESSIBILIDADE E CANTEIROS DE CHUVA

ASSUNTO
LEVANTAMENTO TOPOGRÁFICO

LOCAL DA OBRA
ANTIGO PÁTIO DE MANOBRAS - LINHA FÉRREA

BAIRRO
CENTRO

CIDADE
PRESIDENTE PRUDENTE / SP

DATA: 24/11/2025 ESCALAS INDICADAS ZCS1

MILTON CARLOS DE MELLO:04878475803

Assinado de forma digital por MILTON CARLOS DE MELLO:04878475803
Dados: 2025.11.26 14:54:46 -03'00'

Documento assinado digitalmente
ANDRESSA ALMEIDA SILVA
Data: 21/11/2025 13:04:43 -03'00'
Verifique em https://validar.iti.gov.br

PREFEITO
MILTON CARLOS DE MELLO
PREFEITURA MUNICIPAL DE PRESIDENTE PRUDENTE
CNPJ: 55.356.653/0001-08

AUTOR DE PROJETO
ANDRESSA ALMEIDA SILVA
TÍTULO: ARQUITETA CAU/SP: A1294430-1 R.R.T.:

Documento assinado digitalmente
DANIELLY THEPY MATSUMOTO SOLDA
Data: 21/11/2025 14:10:10 -03'00'
Verifique em https://validar.iti.gov.br

Documento assinado digitalmente
ERIVELTON ROSSINI DE SOUZA
Data: 21/11/2025 13:17:09 -03'00'
Verifique em https://validar.iti.gov.br

AUTOR DE PROJETO:
DANIELLY T. MATSUMOTO SOLDÁ
TÍTULO: ENG. CIVIL CREA/SP: 5071088337 A.R.T.:

RESPONSÁVEL TÉCNICO:
ERIVELTON ROSSINI DE SOUZA
TÍTULO: ARQUITETO CAU/SP: A1265326-6 R.R.T.:

QUADRO DE ÁREAS:

PARQUE LINEAR	16.119,14 m²
CANTEIROS DE CHUVA	190,44 m²
ACESSIBILIDADE	37,25 m²
ARBORIZAÇÃO URBANA (CANTEIRO CENTRAL)	214,93 m²
TOTAL	16.561,76 m²

Verifique a autenticidade deste documento através QR CODE (Posicionando a câmera do celular sobre ele) ou acessando o link abaixo em seu navegador:
https://producao.prefeituras.net/consultaprocesso/viewpresidenteprudente/ep/70645/2025/ipk8xg85

CIDADE DE PRESIDENTE PRUDENTE


Prefeitura Municipal de Presidente Prudente
Secretaria Municipal de Planejamento
Avenida Cel. José Soares Marcondes, Nº 1200
Centro - Presidente Prudente- SP
CEP: 19010-081
Telefone: (18) 3902-4484

Apenas aprovação de projeto
Nº 70645/2025
Cód. Verificador: ipk8xg85

Assinaturas


Aprovado por	Cargo
Marcelo Morgado Araujo	Engenheiro Civil
Deferido por	**Cargo**
LAERCIO ALCANTARA	Secretário de Planejamento

Presidente Prudente, 05 de dezembro de 2025.

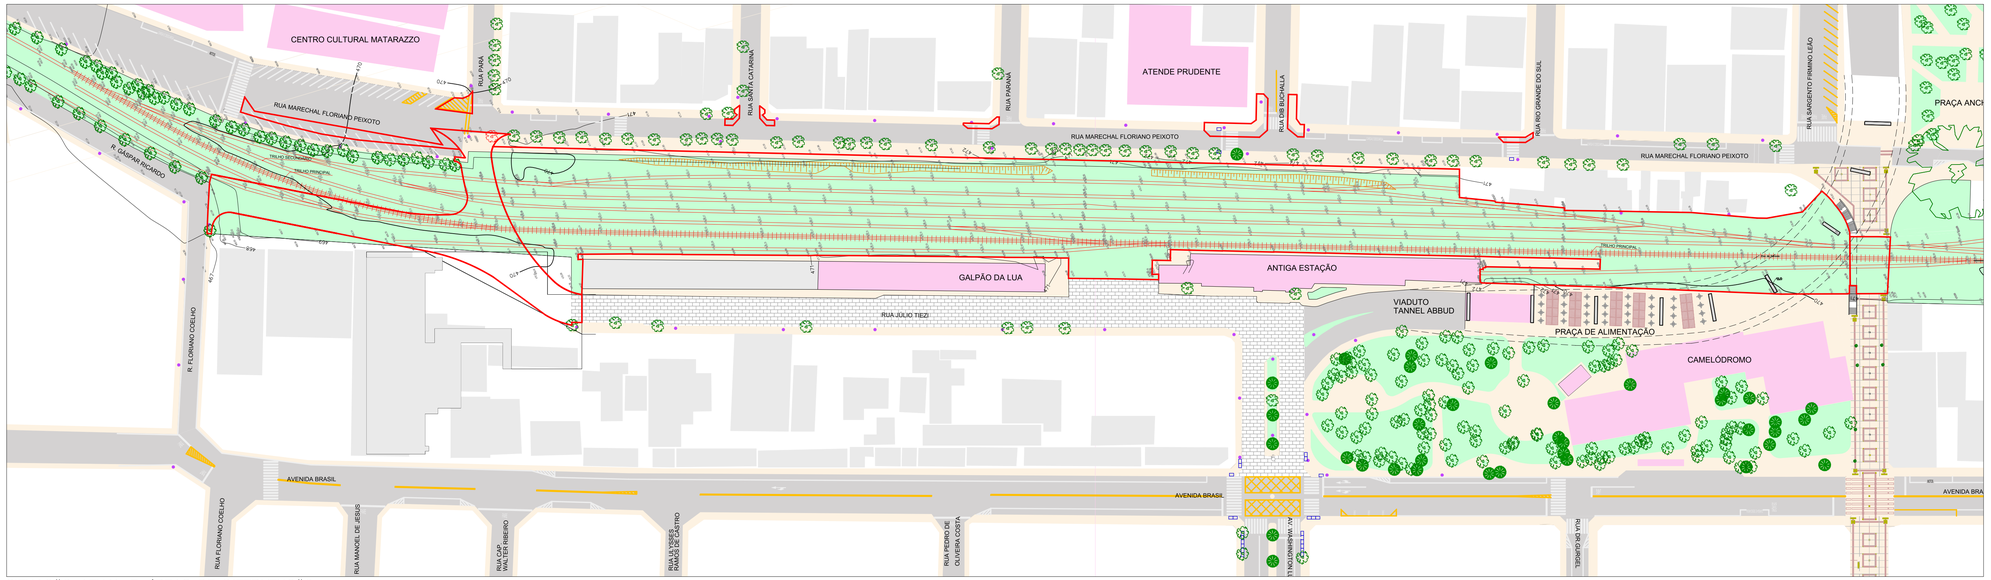

SITUAÇÃO ATUAL E ÁREAS DE INTERVENÇÃO

SEM ESCALA

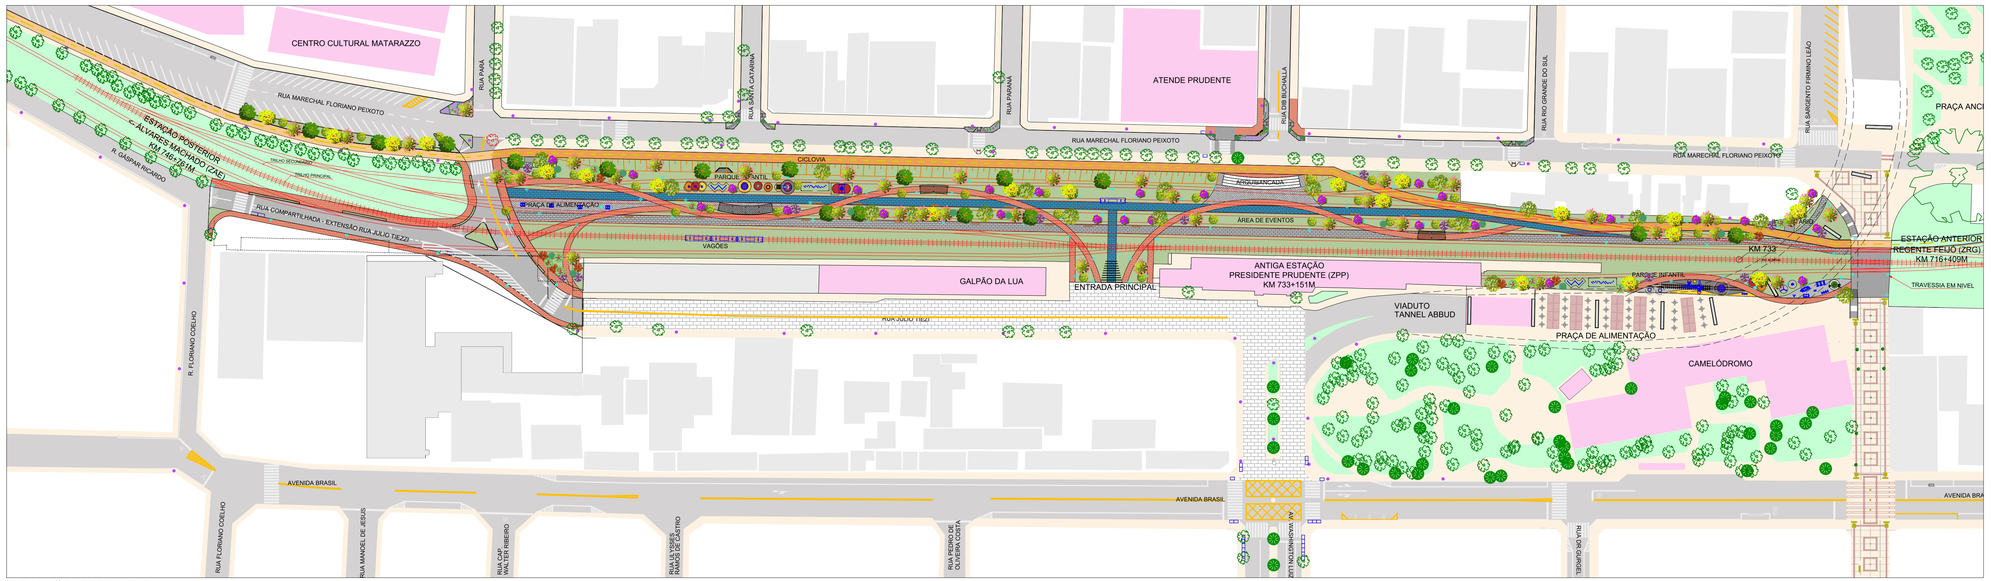

SITUAÇÃO PRETENDIDA

SEM ESCALA



MAPA DO EMPREENDIMENTO

SEM ESCALA



MAPA DO EMPREENDIMENTO

SEM ESCALA



LEGENDA

- PAVIMENTAÇÃO A EXECUTAR ASFALTO ECOLÓGICO
- PAVIMENTAÇÃO EXISTENTE
- PARALELEPÍPEDO
- CALÇADA EXISTENTE
- CICLOFAIXA
- CICLOVIA
- EDIFICAÇÕES DE RELEVÂNCIA
- EDIFICAÇÕES EXISTENTES
- ÁREA VERDE EXISTENTE
- ÁREA VERDE
- CONCRETO PERMEÁVEL
- INTERTRAVADO AZUL
- INTERTRAVADO TERRA COTA
- INTERTRAVADO CINZA
- PISO EMBORRACHADO
- CONCRETO
- POSTE ILUM. EXISTENTES
- POSTE ILUM. A EXECUTAR - ALTO
- POSTE ILUM. A EXECUTAR - BAIXO
- PALMEIRAS EXISTENTES
- ÁRVORES EXISTENTES
- ÁRVORE A REMOVER
- BOCA DE LOBO
- BANCOS
- PERGOLADO
- TRILHOS
- LINHA TRONCO

O PROJETO FOI APROVADO PELA PREFEITURA MUNICIPAL DE PRESIDENTE PRUDENTE

PREFEITURA MUNICIPAL DE PRESIDENTE PRUDENTE
SECRETARIA DE PLANEJAMENTO
MILTON CARLOS DE MELLO TUPÃ
PREFEITO
JOSÉ OSANAM
VICE-PREFEITO

FOLHA 02/16

OBRA:
EXECUÇÃO DE OBRAS DE INFRAESTRUTURA - PARQUE LINEAR, PAVIMENTAÇÃO E SERVIÇOS COMPLEMENTARES, PASSEIO PÚBLICO, ARBORIZAÇÃO URBANA, SINALIZAÇÃO VIÁRIA, ACESSIBILIDADE E CANTEIROS DE CHUVA

ASSUNTO:
SITUAÇÃO ATUAL E PRETENDIDA

LOCAL DA OBRA:
ANTIGO PÁTIO DE MANOBRAS - LINHA FÉRREA

BAIRRO:
CENTRO

CIDADE
PRESIDENTE PRUDENTE / SP

DATA: 24/11/2025 ESCALAS INDICADAS ZCS1

MILTON CARLOS DE MELLO:04878475803
Assinado de forma digital por MILTON CARLOS DE MELLO:04878475803
Dados: 2025.11.26 14:58:42 -03'00'

PREFEITO
MILTON CARLOS DE MELLO
PREFEITURA MUNICIPAL DE PRESIDENTE PRUDENTE
CNPJ: 50.356.653/0001-08

Documento assinado digitalmente
gov.br ANDRESSA ALMEIDA SILVA
Data: 21/11/2025 14:05:16-0300
Verifique em https://validar.iti.gov.br

AUTOR DE PROJETO
ANDRESSA ALMEIDA SILVA
TITULO: ARQUITETA CAU/SP: A1294301-1 R.R.T.:

Documento assinado digitalmente
gov.br DANIELLY THIEMY MATSUMOTO SOLDÁ
Data: 21/11/2025 14:30:15-0300
Verifique em https://validar.iti.gov.br

AUTOR DE PROJETO:
DANIELLY T. MATSUMOTO SOLDÁ
TITULO: ENG. CIVIL CREA/SP: 5071085297 A.R.T.:

Documento assinado digitalmente
gov.br ERIVELTON ROSSINI DE SOUZA
Data: 21/11/2025 13:57:08-0300
Verifique em https://validar.iti.gov.br

RESPONSÁVEL TÉCNICO:
ERIVELTON ROSSINI DE SOUZA
TITULO: ARQUITETO CAU/SP: A1080248 R.R.T.:

QUADRO DE ÁREAS:

PARQUE LINEAR	16.119,14 m²
CANTEIROS DE CHUVA	190,44 m²
ACESSIBILIDADE	37,25 m²
ARBORIZAÇÃO URBANA (CANTEIRO CENTRAL)	214,93 m²
TOTAL	16.561,76 m²

Verifique a autenticidade deste documento através QR CODE (Posicionando a câmera do celular sobre ele) ou acessando o link abaixo em seu navegador:
https://protocolo.prefeituraprudente.com.br/publicacoes/view/presidenteprudente/70645/2025/ipk8xg85

Prefeitura Municipal de Presidente Prudente
Secretaria Municipal de Planejamento
Avenida Cel. José Soares Marcondes, Nº 1200
Centro - Presidente Prudente- SP
CEP: 19010-081
Telefone: (18) 3902-4484

Apenas aprovação de projeto
Nº 70645/2025
Cód. Verificador: ipk8xg85

Assinaturas

Aprovado por	Cargo
Marcelo Morgado Araujo	Engenheiro Civil
Deferido por	**Cargo**
LAERCIO ALCANTARA	Secretário de Planejamento

Presidente Prudente, 05 de dezembro de 2025.