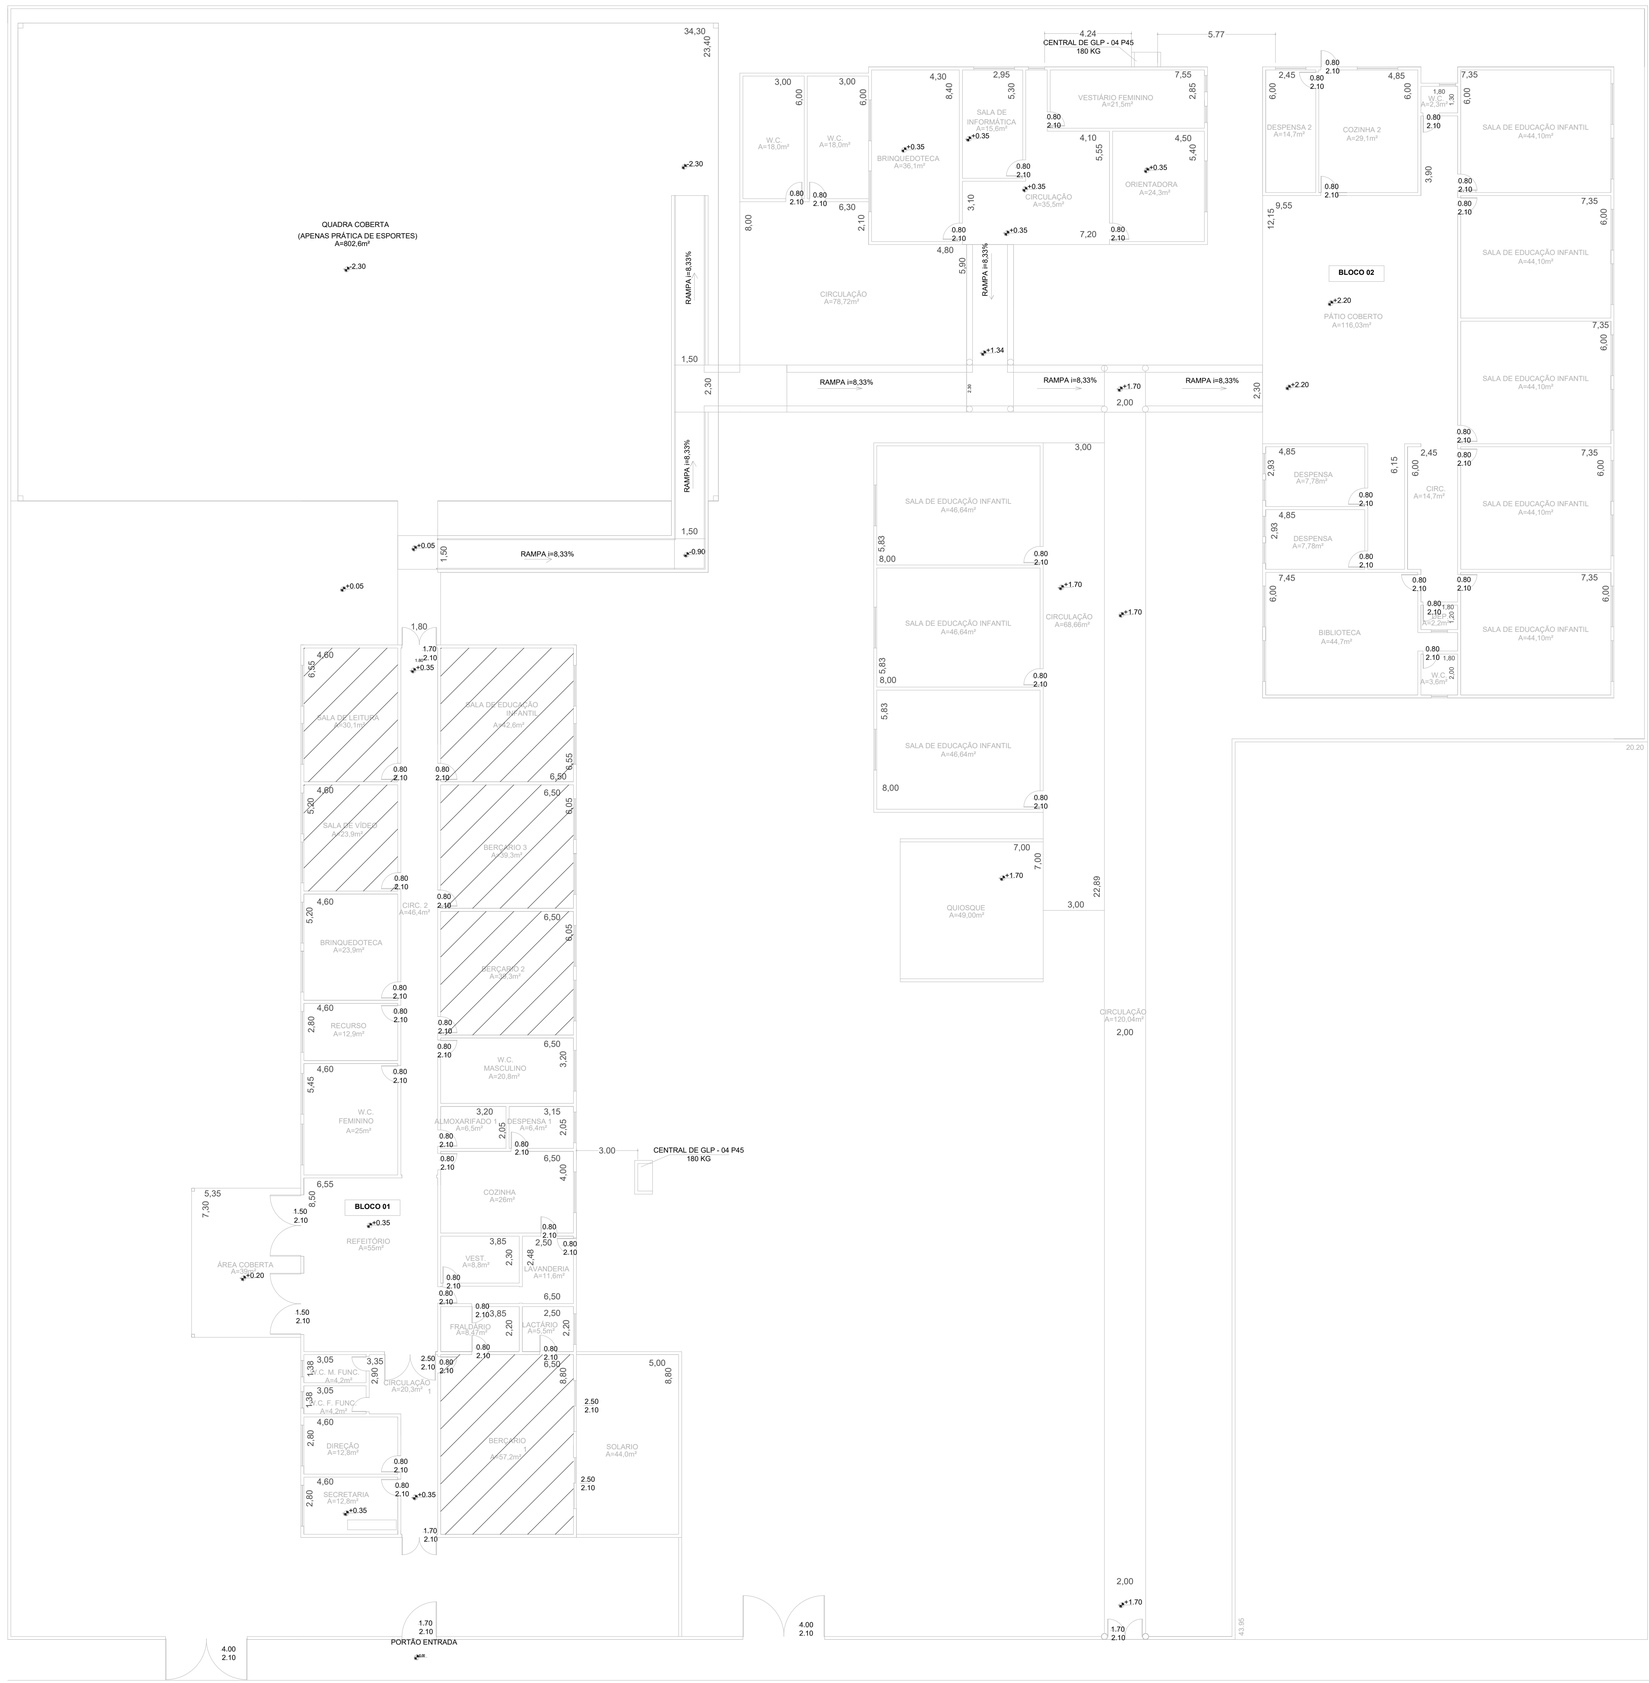


LEGENDA

INSTALAÇÃO DE PISO/RODAPÉ LAMINADO

SECRETARIA DE OBRAS E SERVIÇOS PÚBLICOS

REFORMA DA E.M. JOVITA TERIN

Projetos de Engenharia: Planta Baixa e Legendas	PREFEITURA MUNICIPAL — Folha: ÚNICA
Prefeito: Milton Carlos de Mello	Data: 30/07/2026
Secretário de Obras: João Pedro Tonholi Ganâncio	Alteração:
Resp. Técnico / Engenheiro Civil: Rodrigo Cabanillas Tadioto — CREA: 5069722479	
Desenhista: Rodrigo Cabanillas Tadioto	PRESIDENTE PRUDENTE — Escala: INDICADA
Secretaria Solicitante: SEDUC	Áreas
Secrtária de Educação: Karina Gomes	Atual: 1.928,07m²
Local da Obra: E.M. JOVITA TERIN	Quadra: 802,60m²
	Total: 2.730,67m²

FOLHA: A1