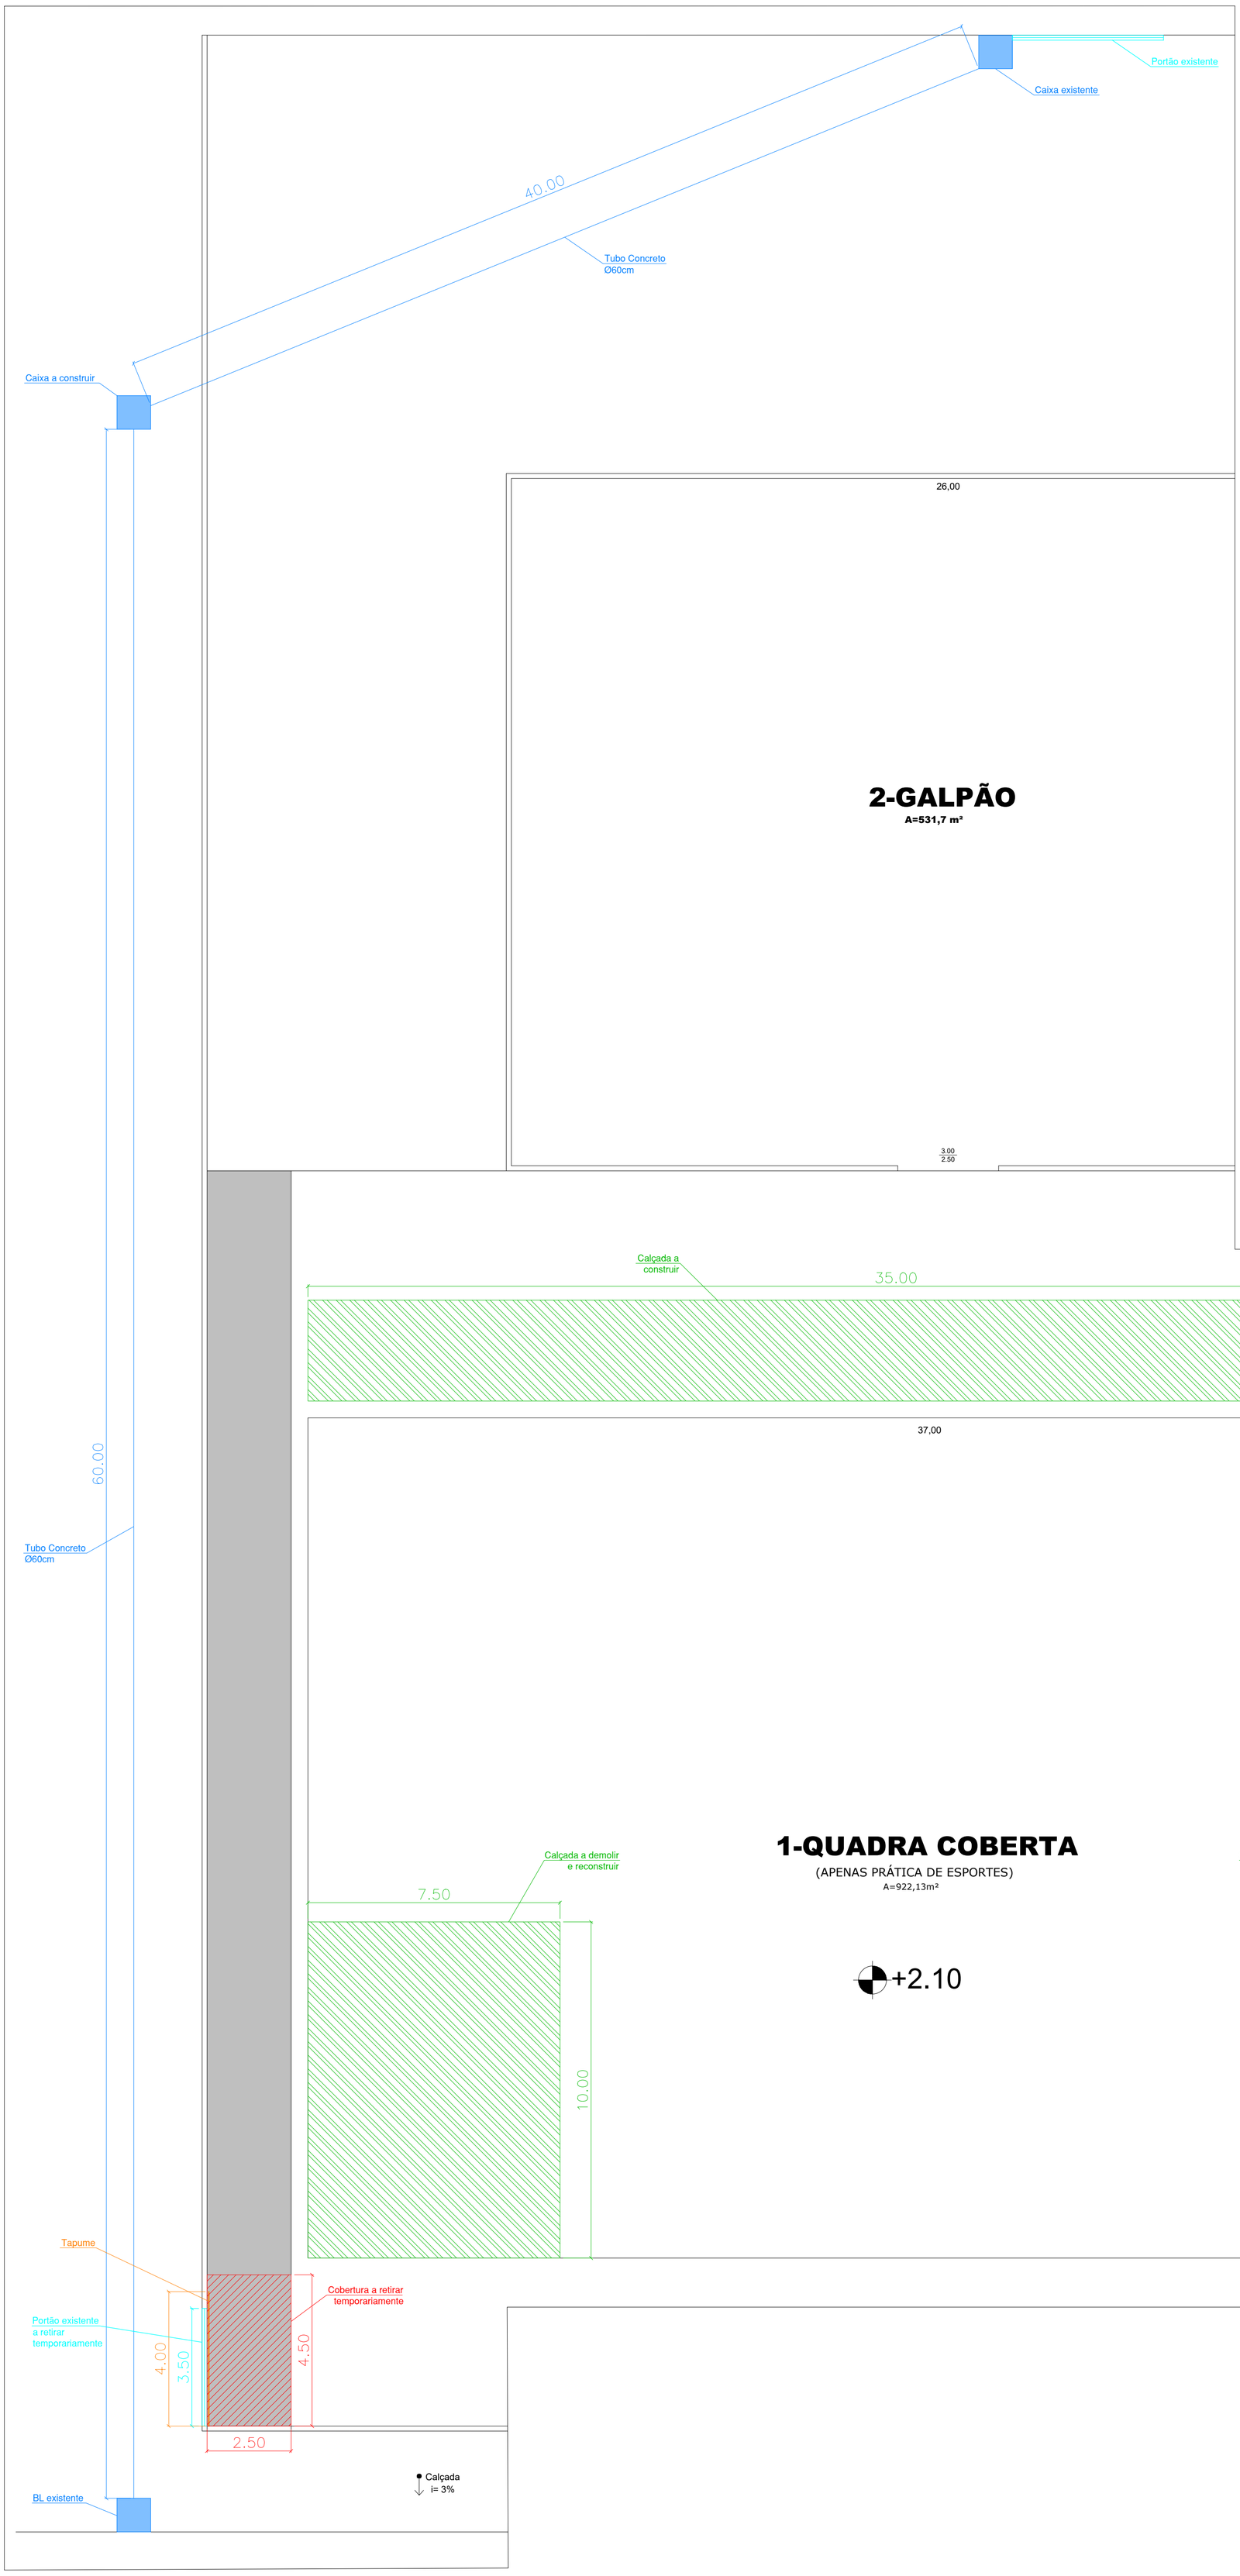


NOTAS :

1. Consultar Memorial Descritivo para demais detalhamentos construtivos;
2. Portão metálico e cobertura do muro deverão ser removidos temporariamente e reinstalados ao final da obra;
3. Durante período da obra, deverá manter tapume no local do portão.
4. Demolições de pisos e paredes deverão ser feitas com martelete, após corte com disco diamantado delimitando a área a ser demolida;
5. Regularizar a compactar a superfície a receber novo piso;
6. Deverá ser aplicada lastro de brita por toda a área do piso, procedida de instalação de lona plástica;
7. O piso da quadra deverá sem em concreto de 20 MPa, com espessura mínima de 8 cm e armado com Tela Q196;
8. O piso da quadra deverá receber polimento em toda sua área;
9. O piso da quadra poliesportiva deverá receber pintura com tinta epóxi, aplicada em duas demãos, precedida de primer epóxi;
10. A demarcação da quadra também deverá ser realizada com tinta epóxi;
11. Todo o restante do piso, incluindo as arquibancadas, deverá receber tinta acrílica pra piso;
12. Nova rede a ser executada ligando caixa pluvial e boca de lobo existentes deverá ser em tudos de concreto pré moldado com Ø 600mm, tendo as extremidades de cada trecho devidamente chumbadas nas respectivas caixas;
13. A escavação da linha da rede pluvial deverá seguir todas as normas de segurança, como inclinação máxima de 1:2 no talude;
14. O reaterro após executada rede de drenagem deverá ser de forma compactada;
15. Havendo qualquer divergência ou dúvida, é imprescindível consultar o engenheiro projetista antes da execução.

SECRETARIA DE OBRAS E SERVIÇOS PÚBLICOS

REFORMA QUADRA E.M. PROF. DITÃO

Projeto Básico : Pisos, drenagem pluvial e outras intervenções.	PREFEITURA MUNICIPAL PRESIDENTE PRUDENTE	Folha 01/02
Prefeito Milton Carlos de Mello		Data 18/06/2026
Secretário de Obras Marco Antônio Colombo Franco		Alteração
Resp. Técnico / Engenheiro Civil Rodrigo Cabanillas Tadioto		
Desenhista Rodrigo Cabanillas Tadioto		Escala 1:100
Secretaria Solicitante SEDUC		
Secrtária de Educação Karina Gomes		
Local da Obra E.M. PROFESSOR DITÃO		