




TRECHO 05
ESCALA 1:1500

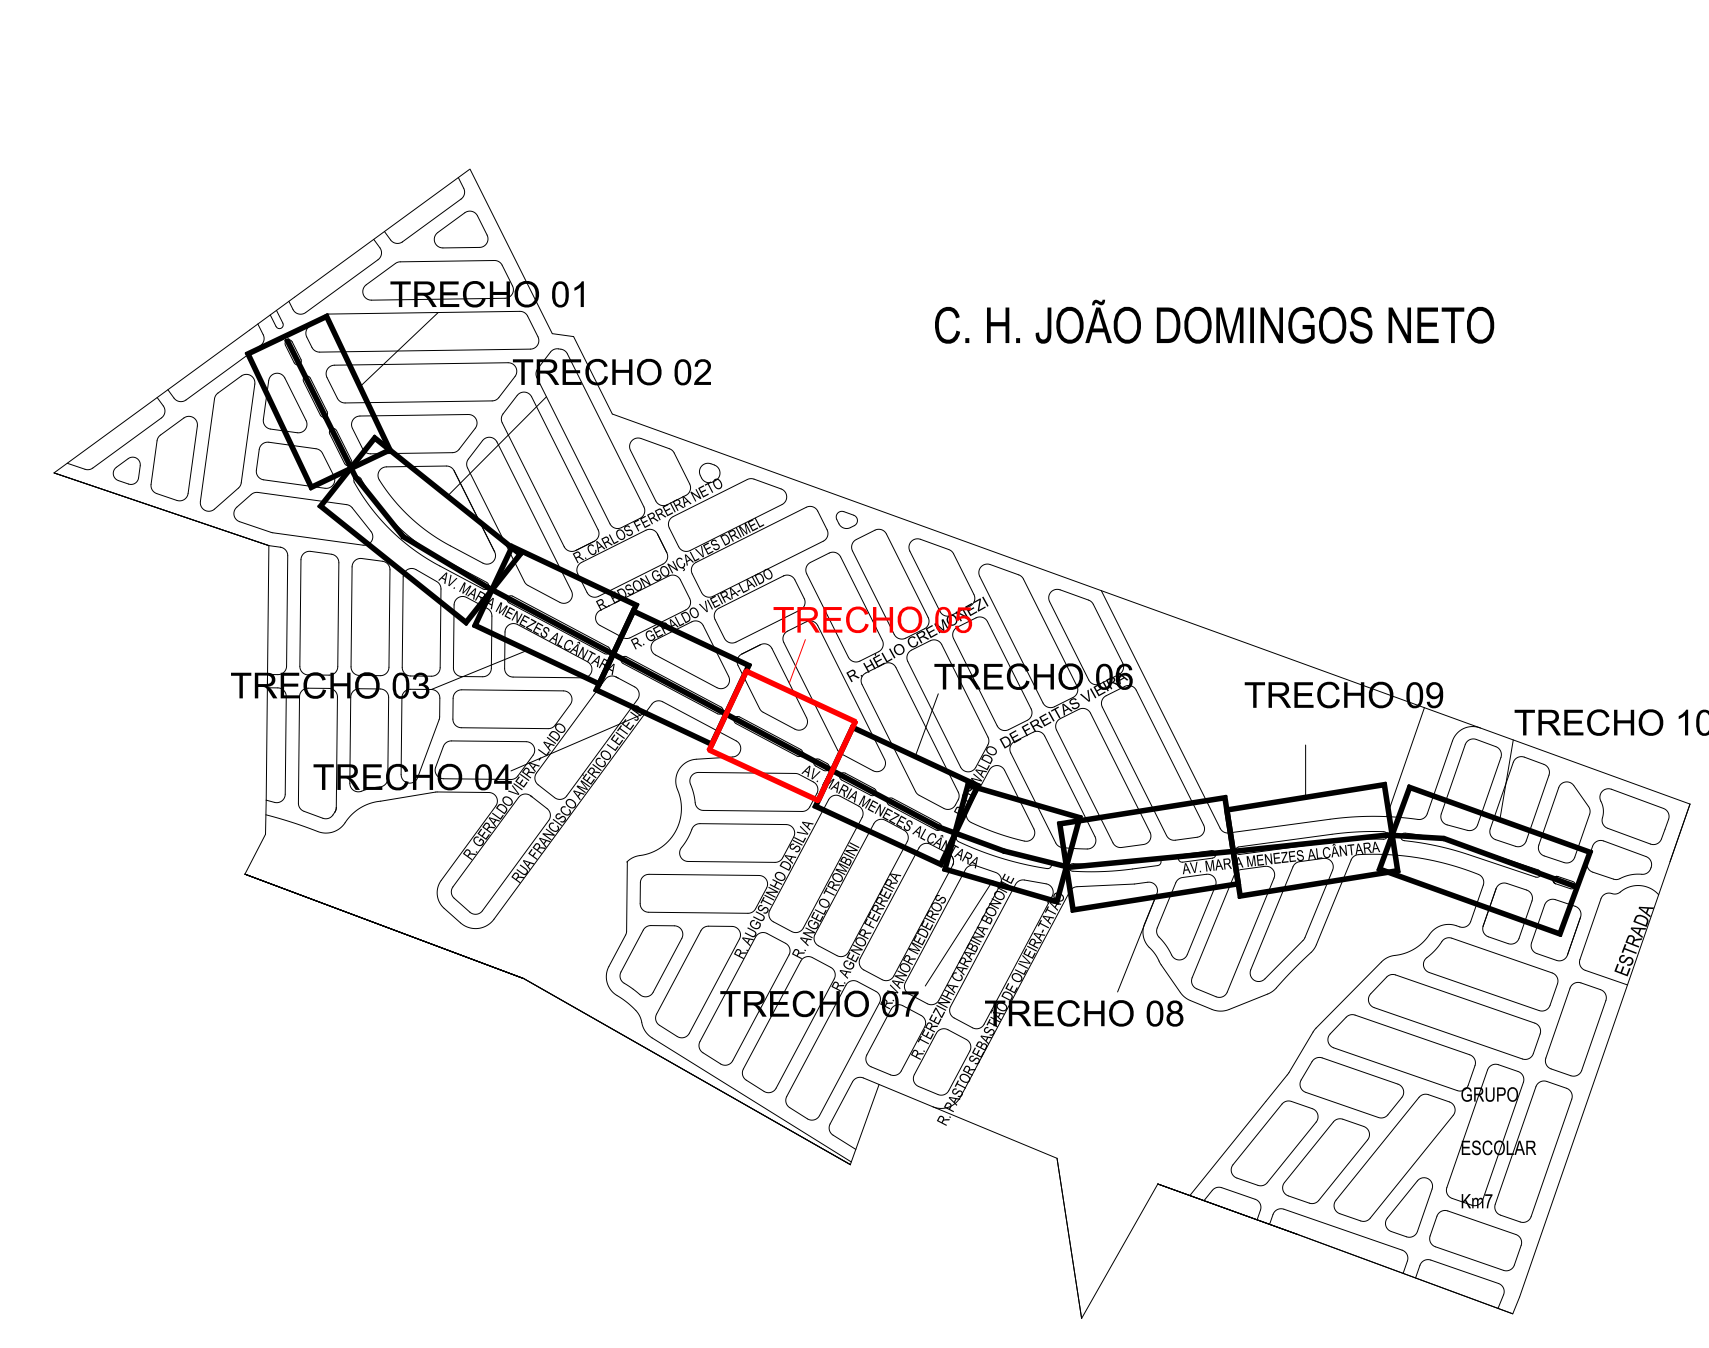


MAPA DO EMPREENDIMENTO
SEM ESCALA

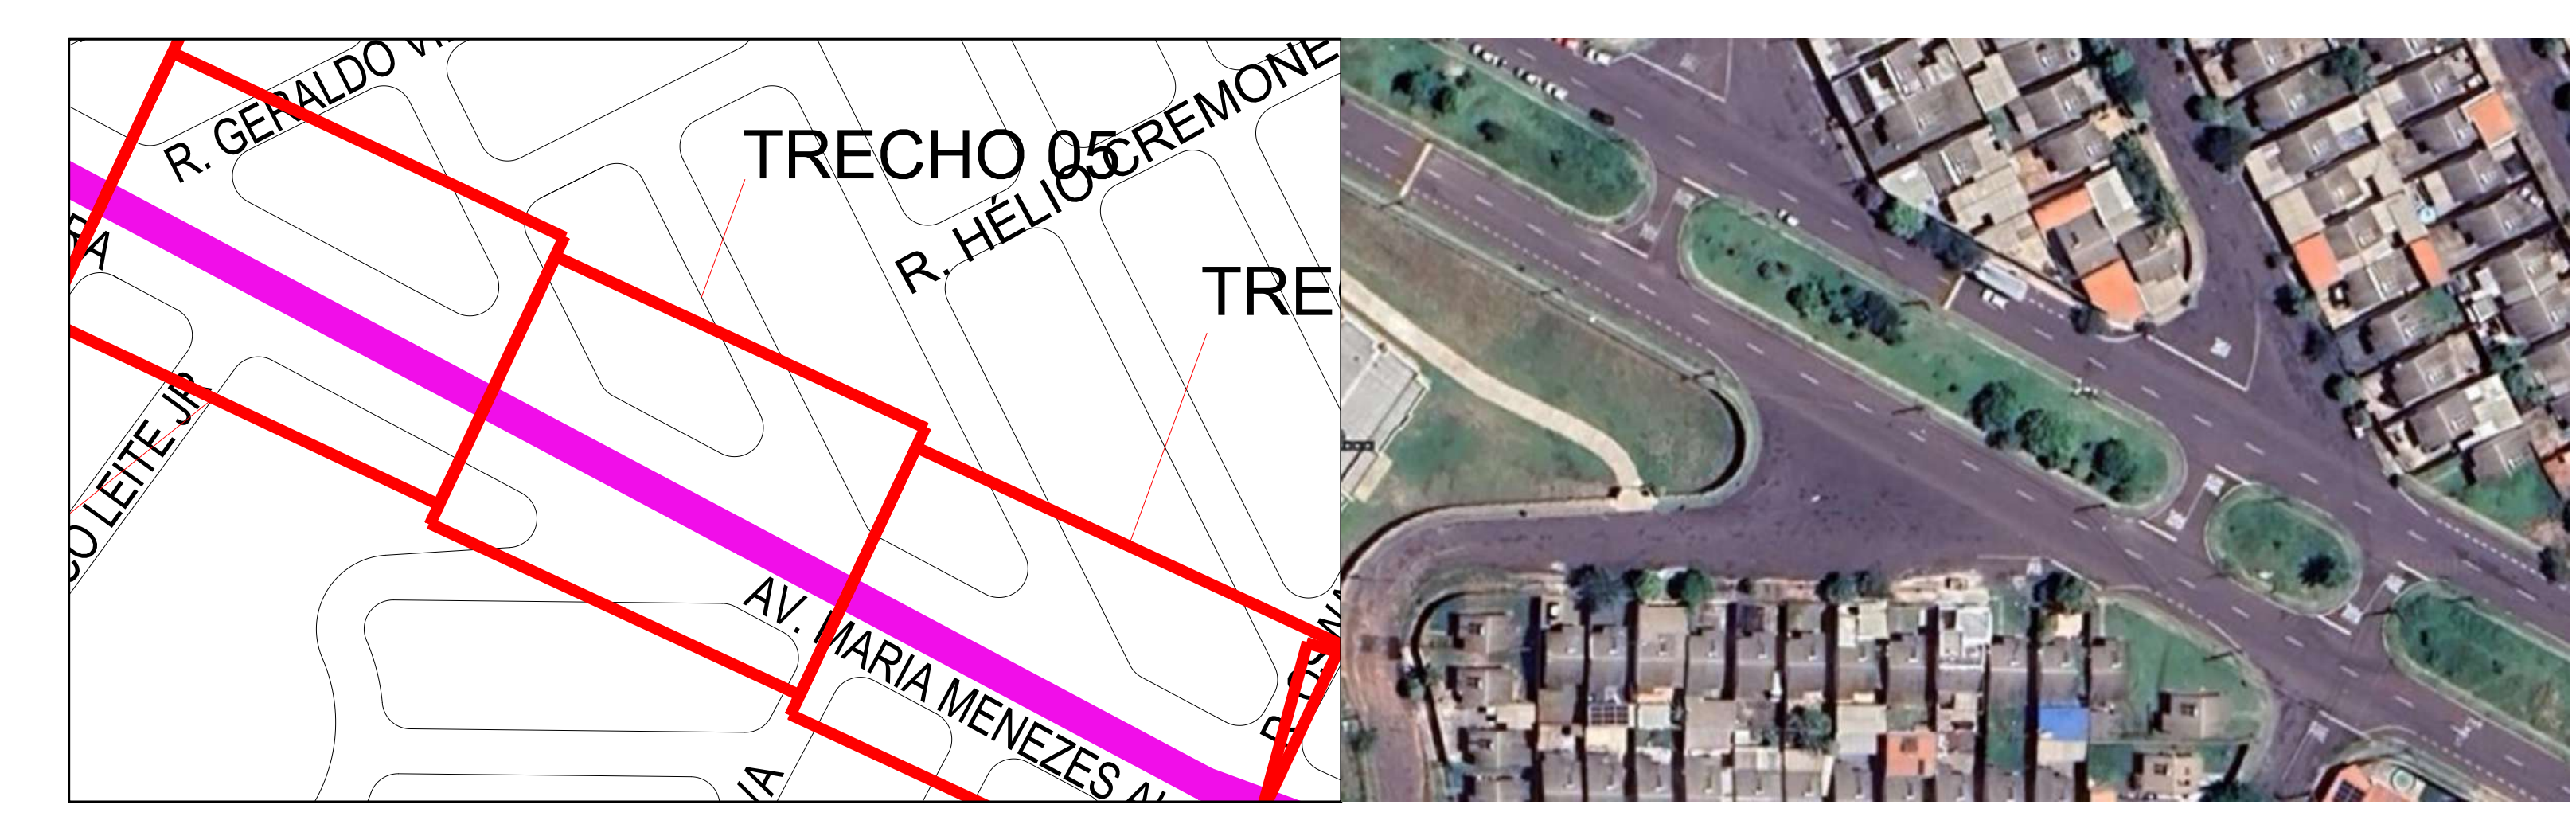

MAPA DE LOCALIZAÇÃO - TRECHO 05
SEM ESCALA

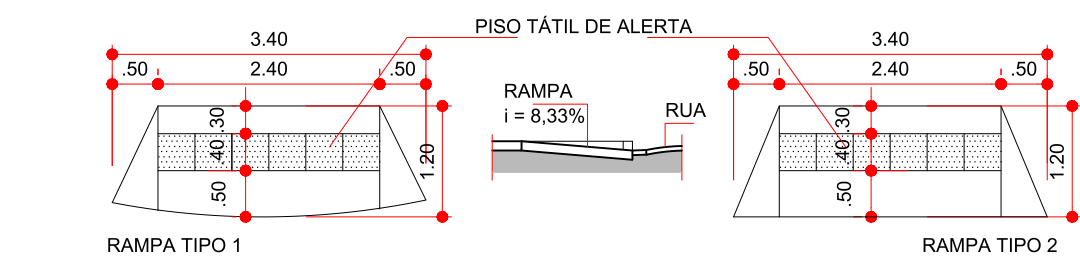

DETALHE RAMPAS
SEM ESCALA

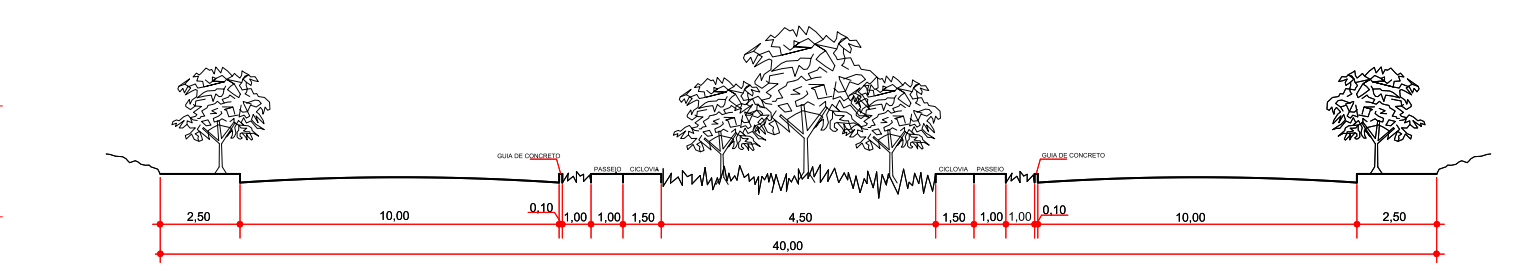

PERFIL TRANSVERSAL
SEM ESCALA

ESPÉCIES DE PEQUENO PORTE

NOME POPULAR	NOME CIENTÍFICO	ORIGEM	ALTURA	FLORES	ÉPOCA FLORA.	FRUTO	ÉPOCA FRUTIF.	QUANT.
ACÁCIA-AMARELA	CASSIA FISTULA	EXÓTICA	EM TORNO DE 8M	CACHOS AMARELOS	SET. A OUT	-	-	44
GUARAMIRIM CHORÃO	MYRCIA ROSTRATA	NATIVA	4 A 8M	BRANCAS E MIÚDAS	NOV. A DEZ.	ATRAI AVIFAUNA	JAN A MAR	33

ESPÉCIES DE MÉDIO PORTE

NOME POPULAR	NOME CIENTÍFICO	ORIGEM	ALTURA	FLORES	ÉPOCA FLORA.	FRUTO	ÉPOCA FRUTIF.	QUANT.
MAGNÓLIA	MAGNOLIA CHAMPACA	EXÓTICA	7 A 10M	AMARELAS	OUT. A NOV.	ATRAI AVIFAUNA	FEV. A OUT.	47
PATA-DE-VACA	BAUHINIA VARIEGATA	NATIVA	7 A 10M	ROSADAS	JUN. A SET.	-	-	43

ESPÉCIES DE GRANDE PORTE

NOME POPULAR	NOME CIENTÍFICO	ORIGEM	ALTURA	FLORES	ÉPOCA FLORA.	FRUTO	ÉPOCA FRUTIF.	QUANT.
IPÊ-ROSA	HANDROANTHUS SP	NATIVA	15 A 20M	ROSAS	AGO. A OUT	-	-	30
CANAFISTULA	PELTHOPHORUM DUBIUM	NATIVA	15 A 20M	PANICULAS GRANDES	DEZ. A FEV.	-	-	21
TAMANQUEIRA	AEGIPHILA INTEGRIFOLIA	NATIVA	4 A 10M	BRANCAS E MIÚDAS	DEZ. A FEV.	ATRAI AVIFAUNA	ABR. A MAI.	25

DADOS DO GUIA DE ARBORIZAÇÃO DE PRESIDENTE PRUDENTE

LEGENDA

- MARCAÇÃO DE CRUZAMENTO RODOCICLOVIÁRIO(MCC)
- CALÇADA A EXECUTAR
- CALÇADA EXISTENTE
- CICLOFAIXA - CRUZAMENTOS RUAS
- RAMPAS A EXECUTAR
- POSTE ILUM. EXISTENTES
- POSTE ILUM. A REALOCAR
- ÁRVORES EXISTENTES


EXTENSÃO CICLOVIA: 222,50 m
 EXTENSÃO CICLOFAIXA CRUZAMENTO RUAS: 12,71 m
 RAMPAS A EXECUTAR: 04 UNIDADES

PREFEITURA MUNICIPAL DE PRESIDENTE PRUDENTE
 MILTON CARLOS DE MELLO TUPÁ
 PREFEITO
 JOSÉ OSANIAM
 VICE-PREFEITO


OBRA: CICLOVIA
 LOCALIZAÇÃO: CONJ. HAB. JOÃO DOMINGOS NETO - PRES. PRUDENTE/SP
 ASSUNTO: TRECHO 05 DA CICLOVIA - PRESIDENTE PRUDENTE/SP

DATA: 04/06/2025
 ESCALA INDICADAS
 REVISÃO
 AUTOR DO PROJ.

FOLHA: 07/12

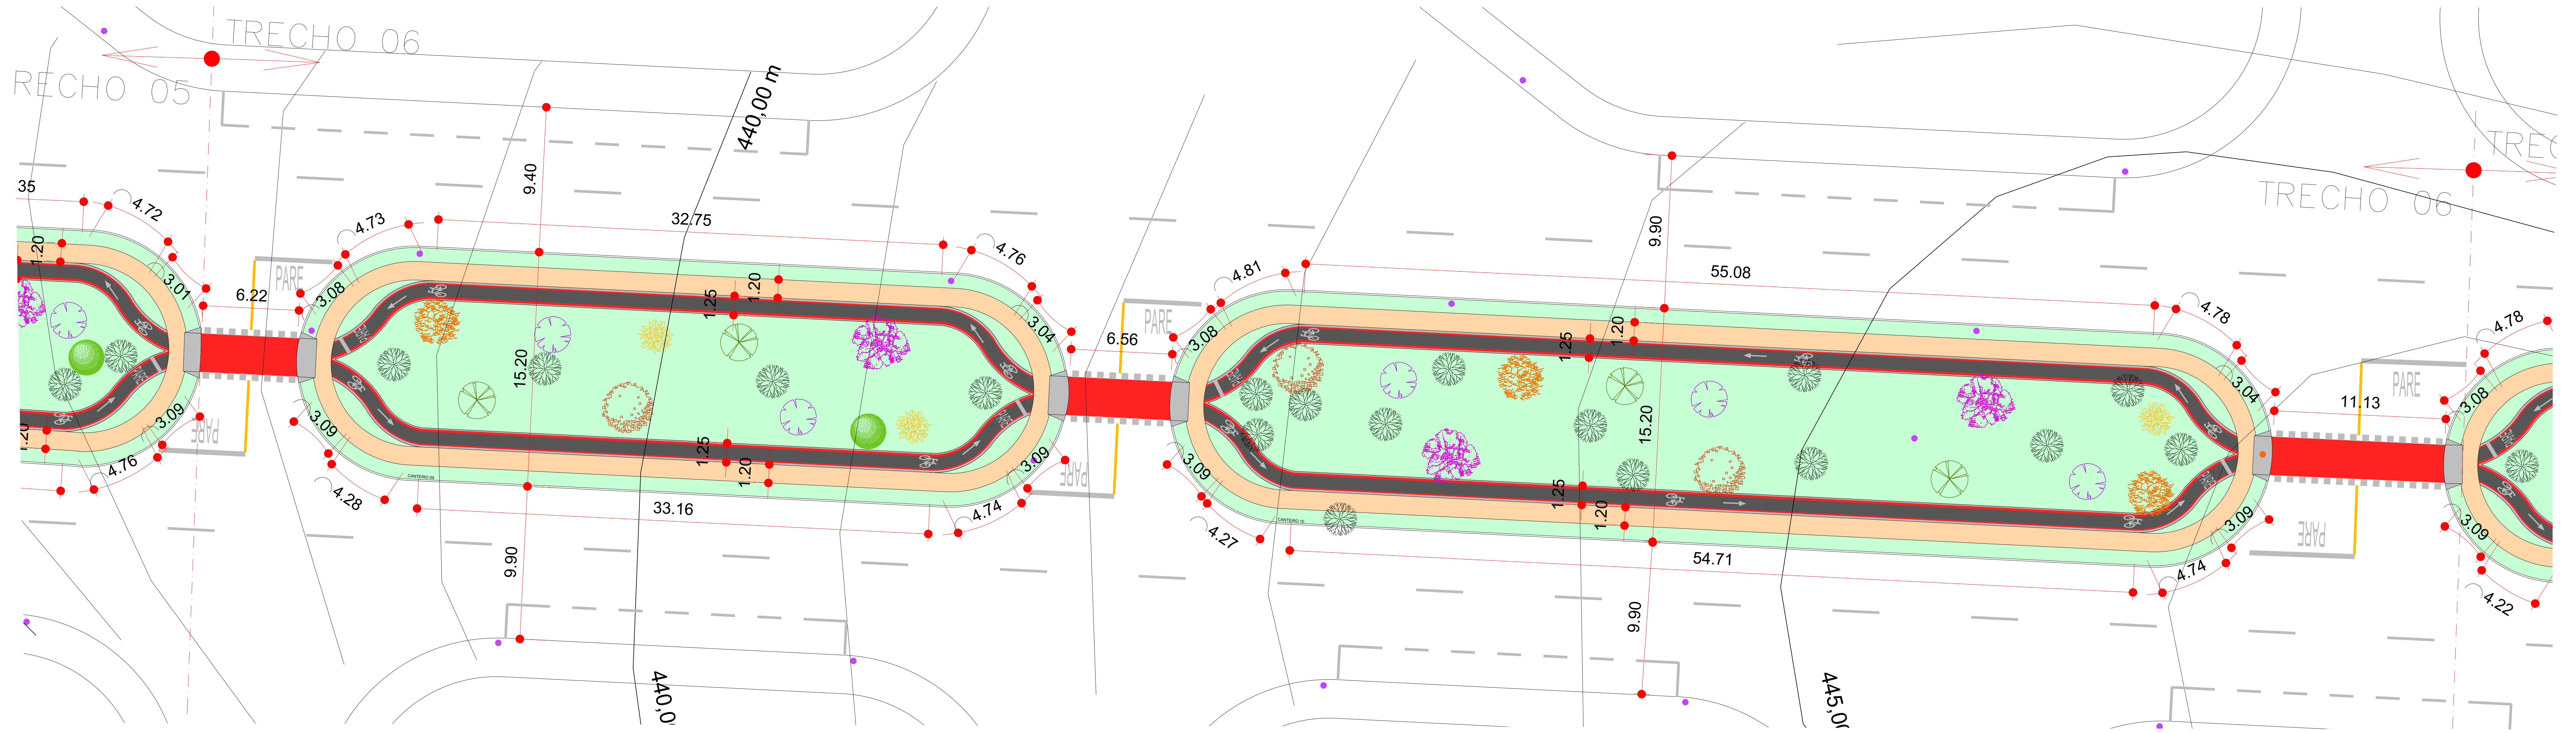


TRECHO 06
ESCALA 1:1500

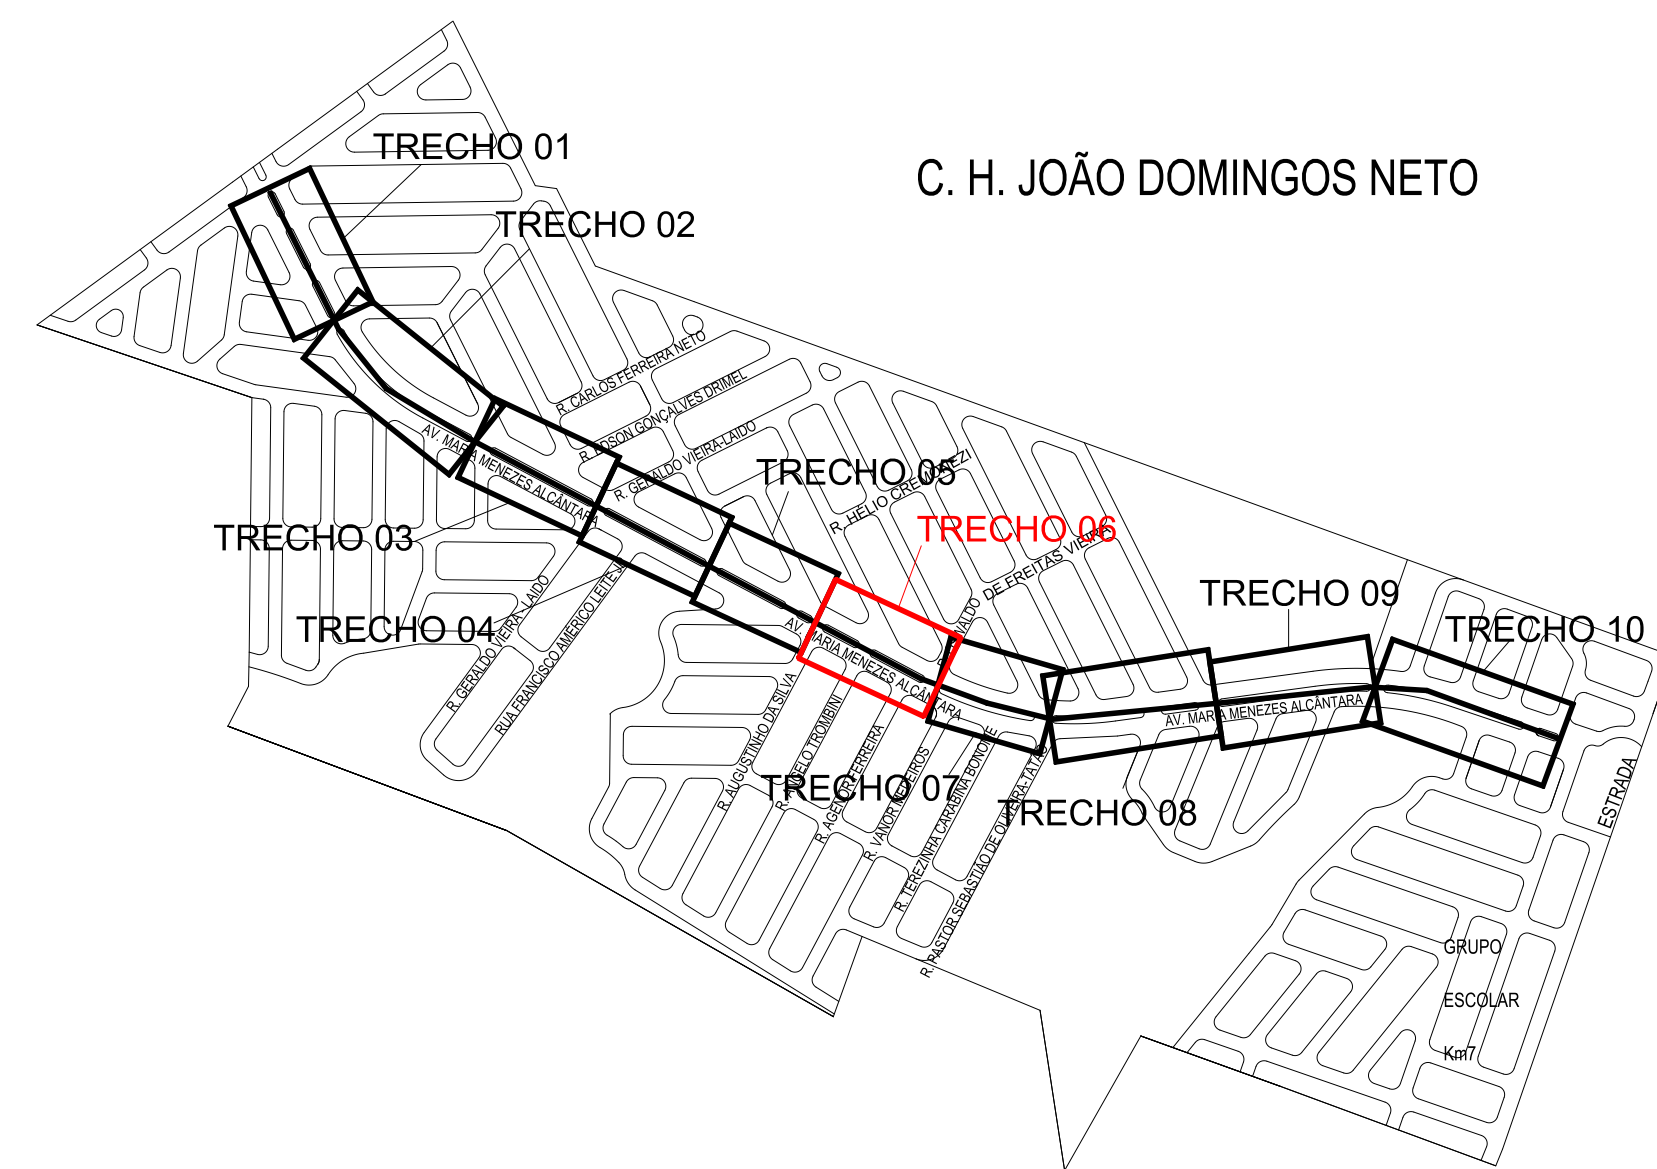


MAPA DO EMPREENDIMENTO
SEM ESCALA



MAPA DE LOCALIZAÇÃO - TRECHO 06
SEM ESCALA

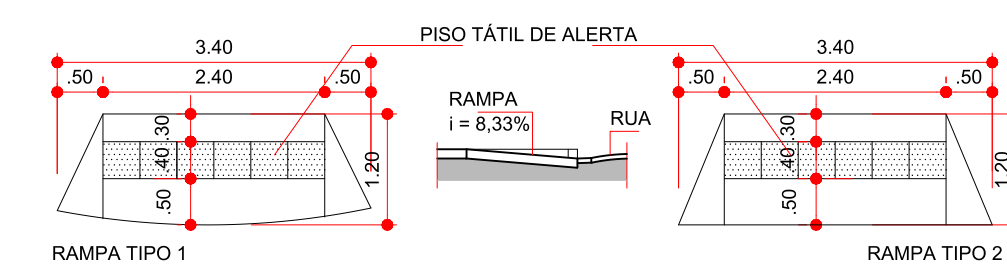

DETALHE RAMPAS
SEM ESCALA

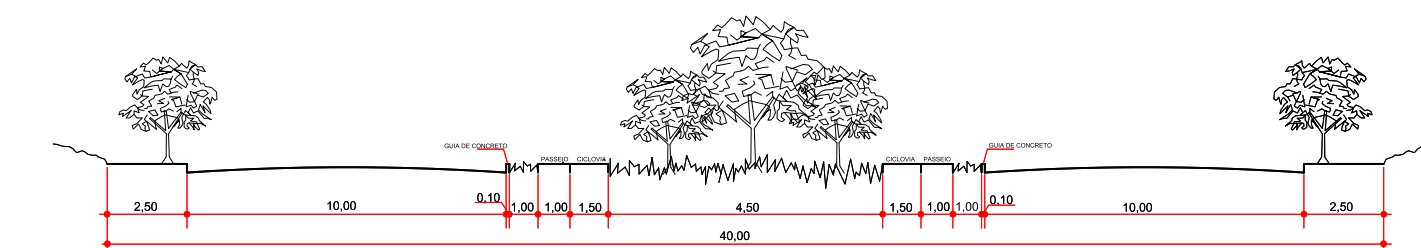

PERFIL TRANSVERSAL
SEM ESCALA

ESPÉCIES DE PEQUENO PORTE

NOME POPULAR	NOME CIENTÍFICO	ORIGEM	ALTURA	FLORES	ÉPOCA FLORA.	FRUTO	ÉPOCA FRUTIF.	QUANT.
ACÁCIA-AMARELA	CASSIA FISTULA	EXÓTICA	EM TORNO DE 8M	CACHOS AMARELOS	SET. A OUT.	-	-	44
GUARAMIRIM CHORÃO	MYRCIA ROSTRATA	NATIVA	4 A 8M	BRANCAS E MIÚDAS	NOV. A DEZ.	ATRAI AVIFAUNA	JAN A MAR	33

ESPÉCIES DE MÉDIO PORTE

NOME POPULAR	NOME CIENTÍFICO	ORIGEM	ALTURA	FLORES	ÉPOCA FLORA.	FRUTO	ÉPOCA FRUTIF.	QUANT.
MAGNÓLIA	MAGNOLIA CHAMPACA	EXÓTICA	7 A 10M	AMARELAS	OUT. A NOV.	ATRAI AVIFAUNA	FEV. A OUT.	47
PATA-DE-VACA	BAUHINIA VARIEGATA	NATIVA	7 A 10M	ROSADAS	JUN. A SET.	-	-	43

ESPÉCIES DE GRANDE PORTE

NOME POPULAR	NOME CIENTÍFICO	ORIGEM	ALTURA	FLORES	ÉPOCA FLORA.	FRUTO	ÉPOCA FRUTIF.	QUANT.
IPÊ-ROSA	HANDROANTHUS SP	NATIVA	15 A 20M	ROSAS	AGO. A OUT.	-	-	30
CANAFISTULA	PELTHOPH- RUMDUBIUM	NATIVA	15 A 20M	PANICULAS GRANDES	DEZ. A FEV.	-	-	21
TAMAN-QUEIRA	AEGIPHILA INTEGRIFOLIA	NATIVA	4 A 10M	BRANCAS E MIÚDAS	DEZ. A FEV.	ATRAI AVIFAUNA	ABR. A MAI.	25

DADOS DO GUIA DE ARBORIZAÇÃO DE PRESIDENTE PRUDENTE


LEGENDA

- MARCAÇÃO DE CRUZAMENTO RODOCICLOVIÁRIO(MCC)
- CALÇADA A EXECUTAR
- CALÇADA EXISTENTE
- CICLOFAIXA - CRUZAMENTOS RUAS
- RAMPAS A EXECUTAR
- POSTE ILUM. EXISTENTES
- POSTE ILUM. A REALOCAR
- ÁRVORES EXISTENTES


EXTENSÃO CICLOVIA: 237,41 m
 EXTENSÃO CICLOFAIXA CRUZAMENTO RUAS: 23,91 m
 RAMPAS A EXECUTAR: 05 UNIDADES




OBRA CICLOVIA	DATA 04/06/2025	FOLHA
LOCALIZAÇÃO CONJ. HAB. JOÃO DOMINGOS NETO - PRES. PRUDENTE/SP	ESCALA INDICADAS	08/12
ASSUNTO TRECHO 06 DA CICLOVIA - PRESIDENTE PRUDENTE/SP	REVISÃO	AUTOR DO PROJ.

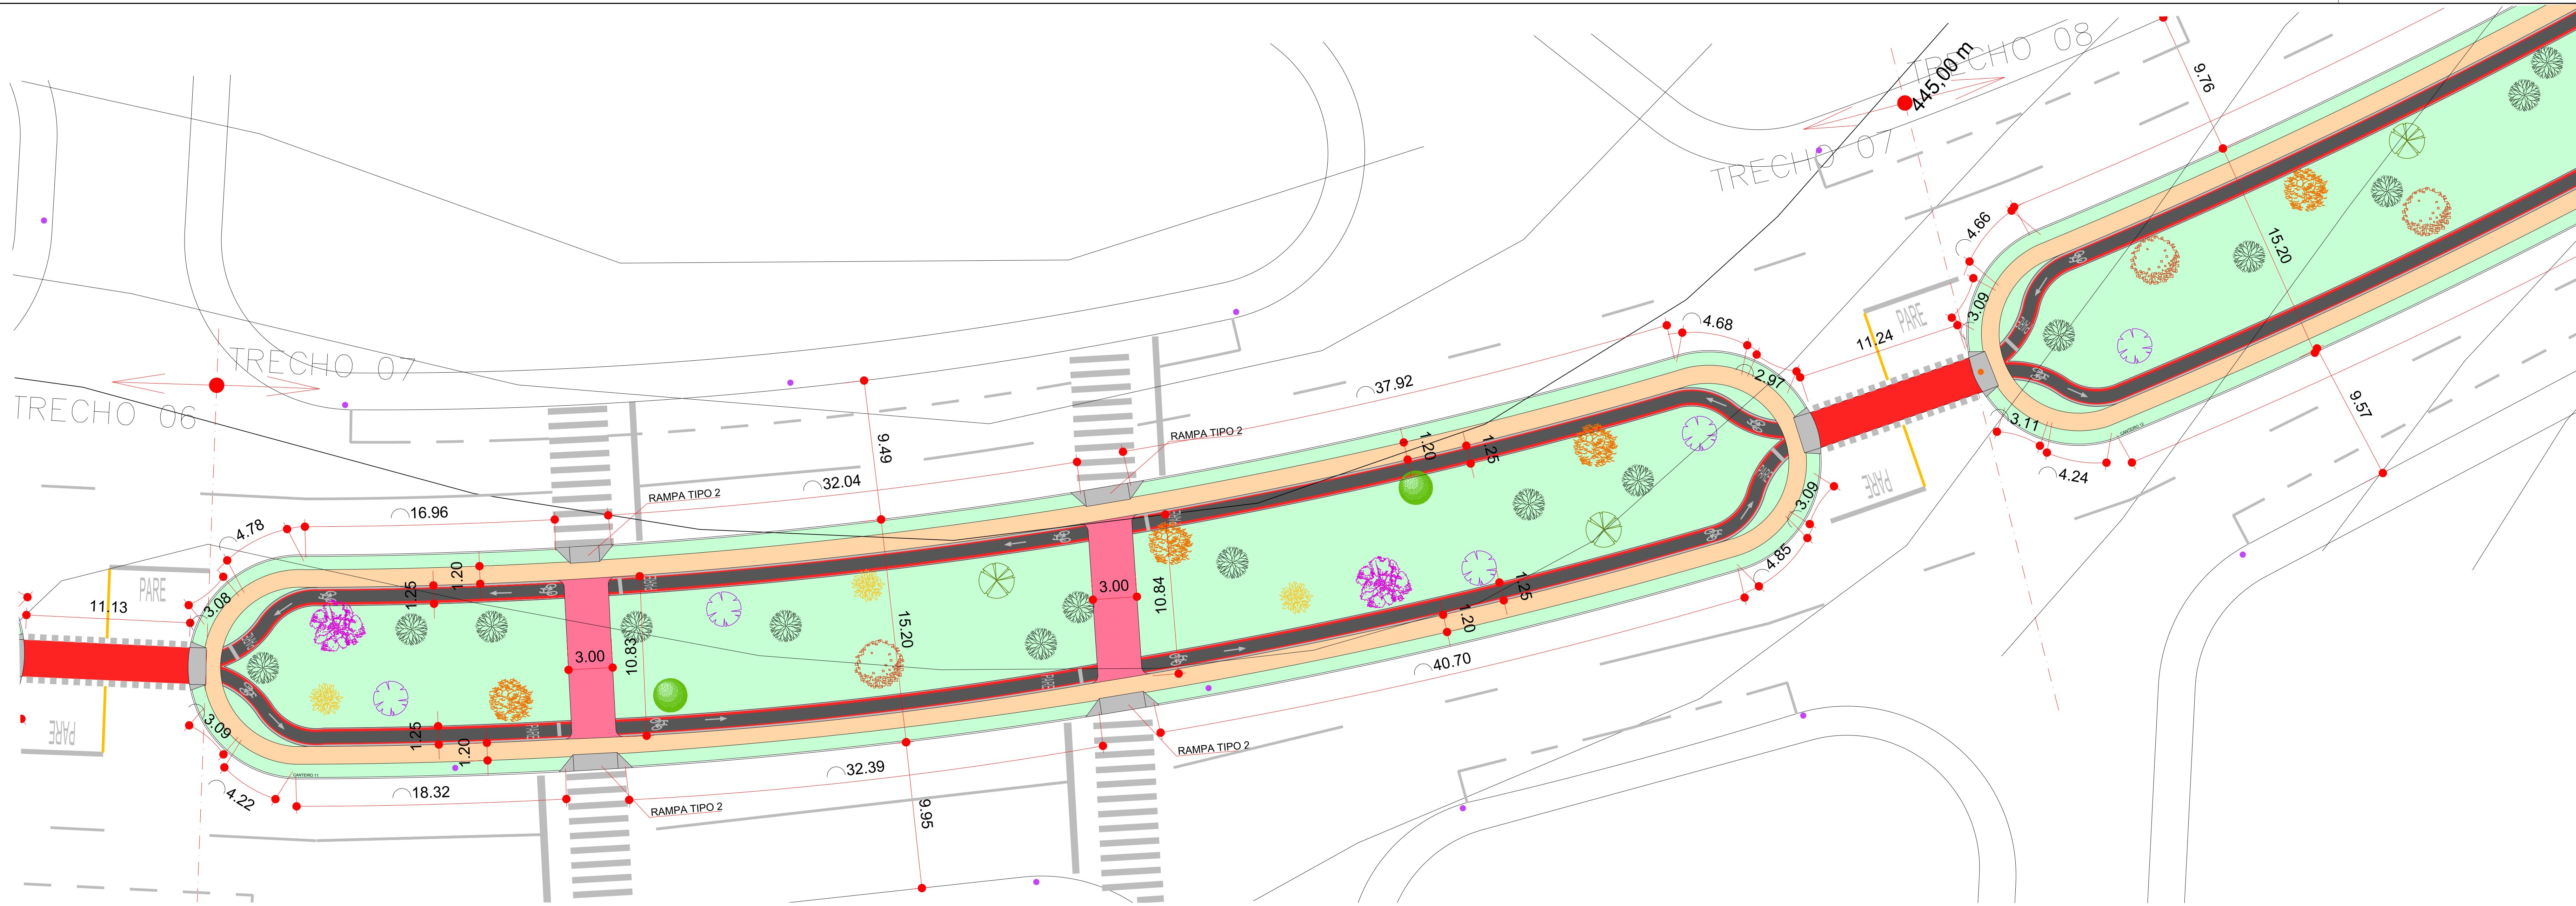


TRECHO 07
ESCALA 1:1000

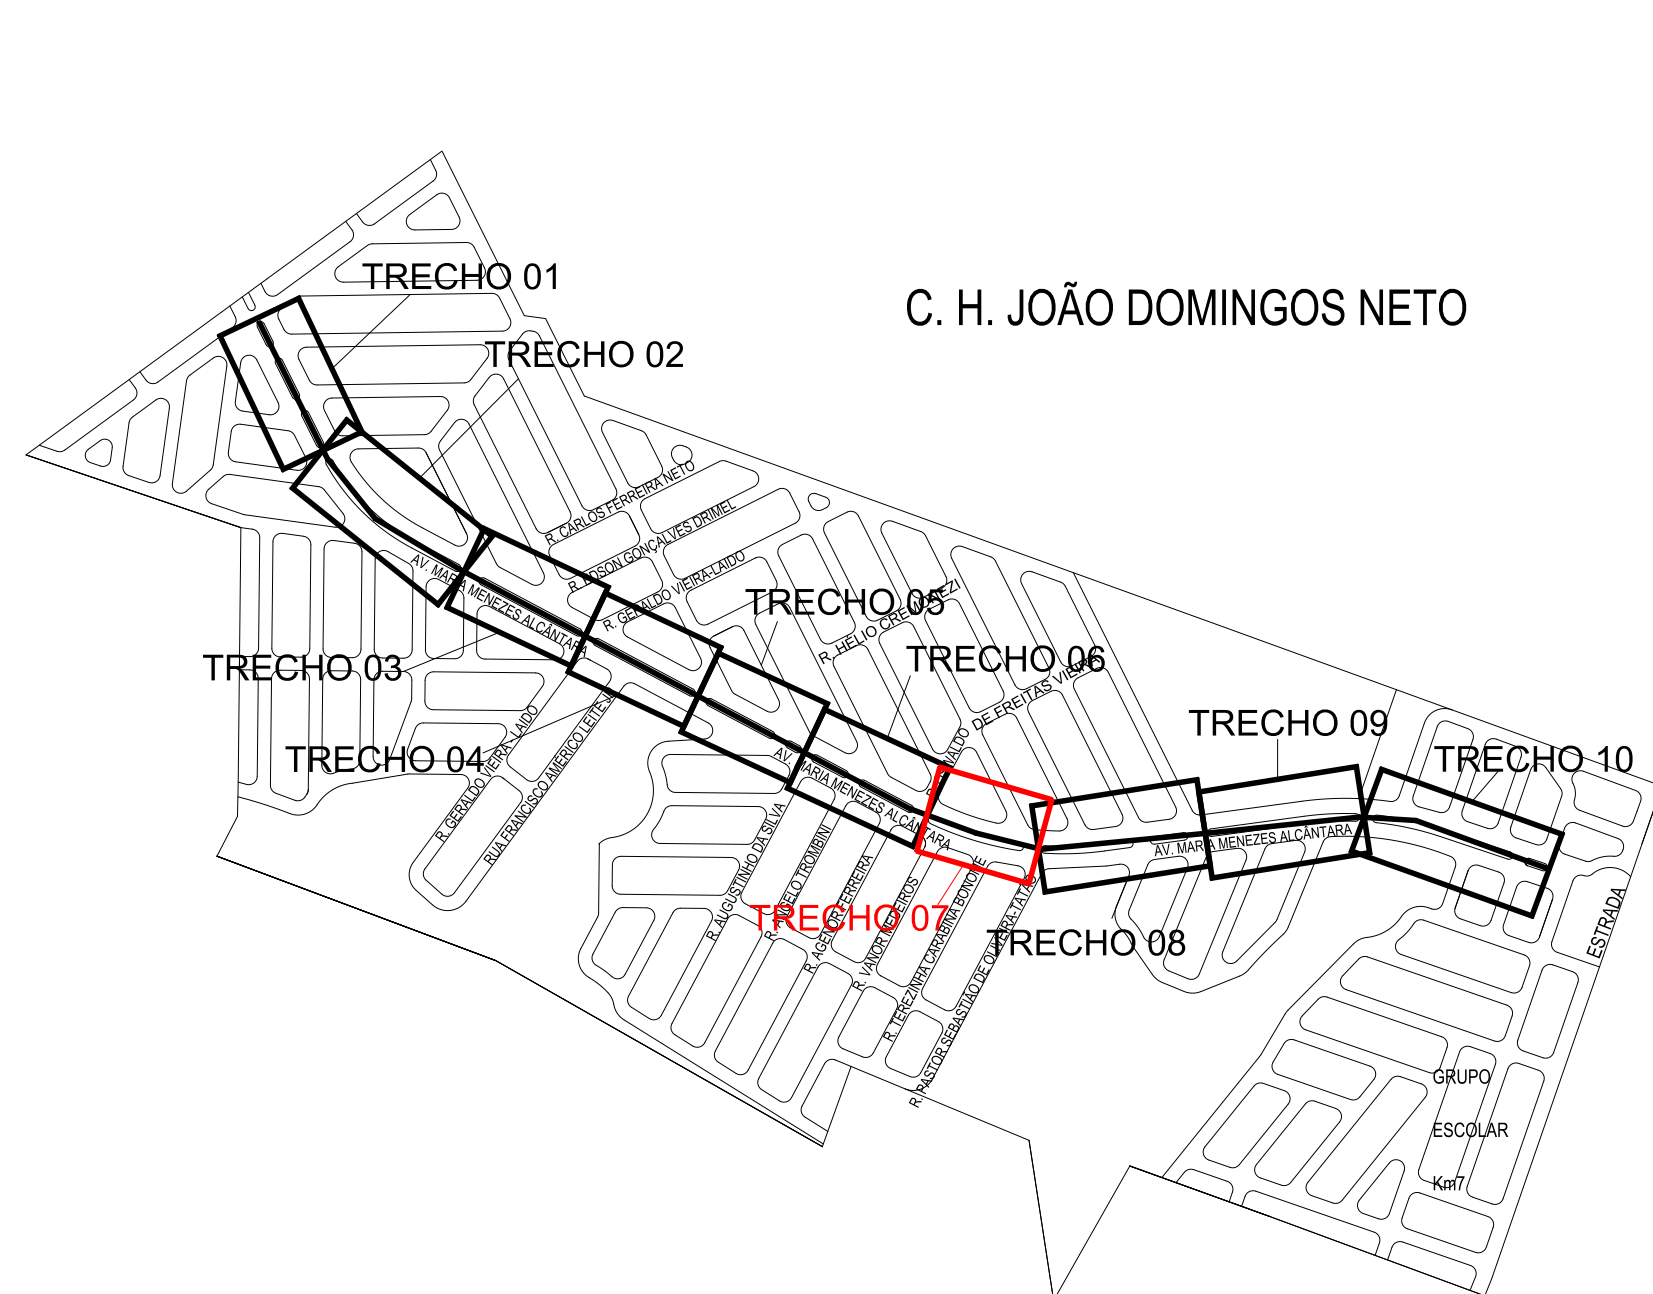


MAPA DO EMPREENDIMENTO
SEM ESCALA

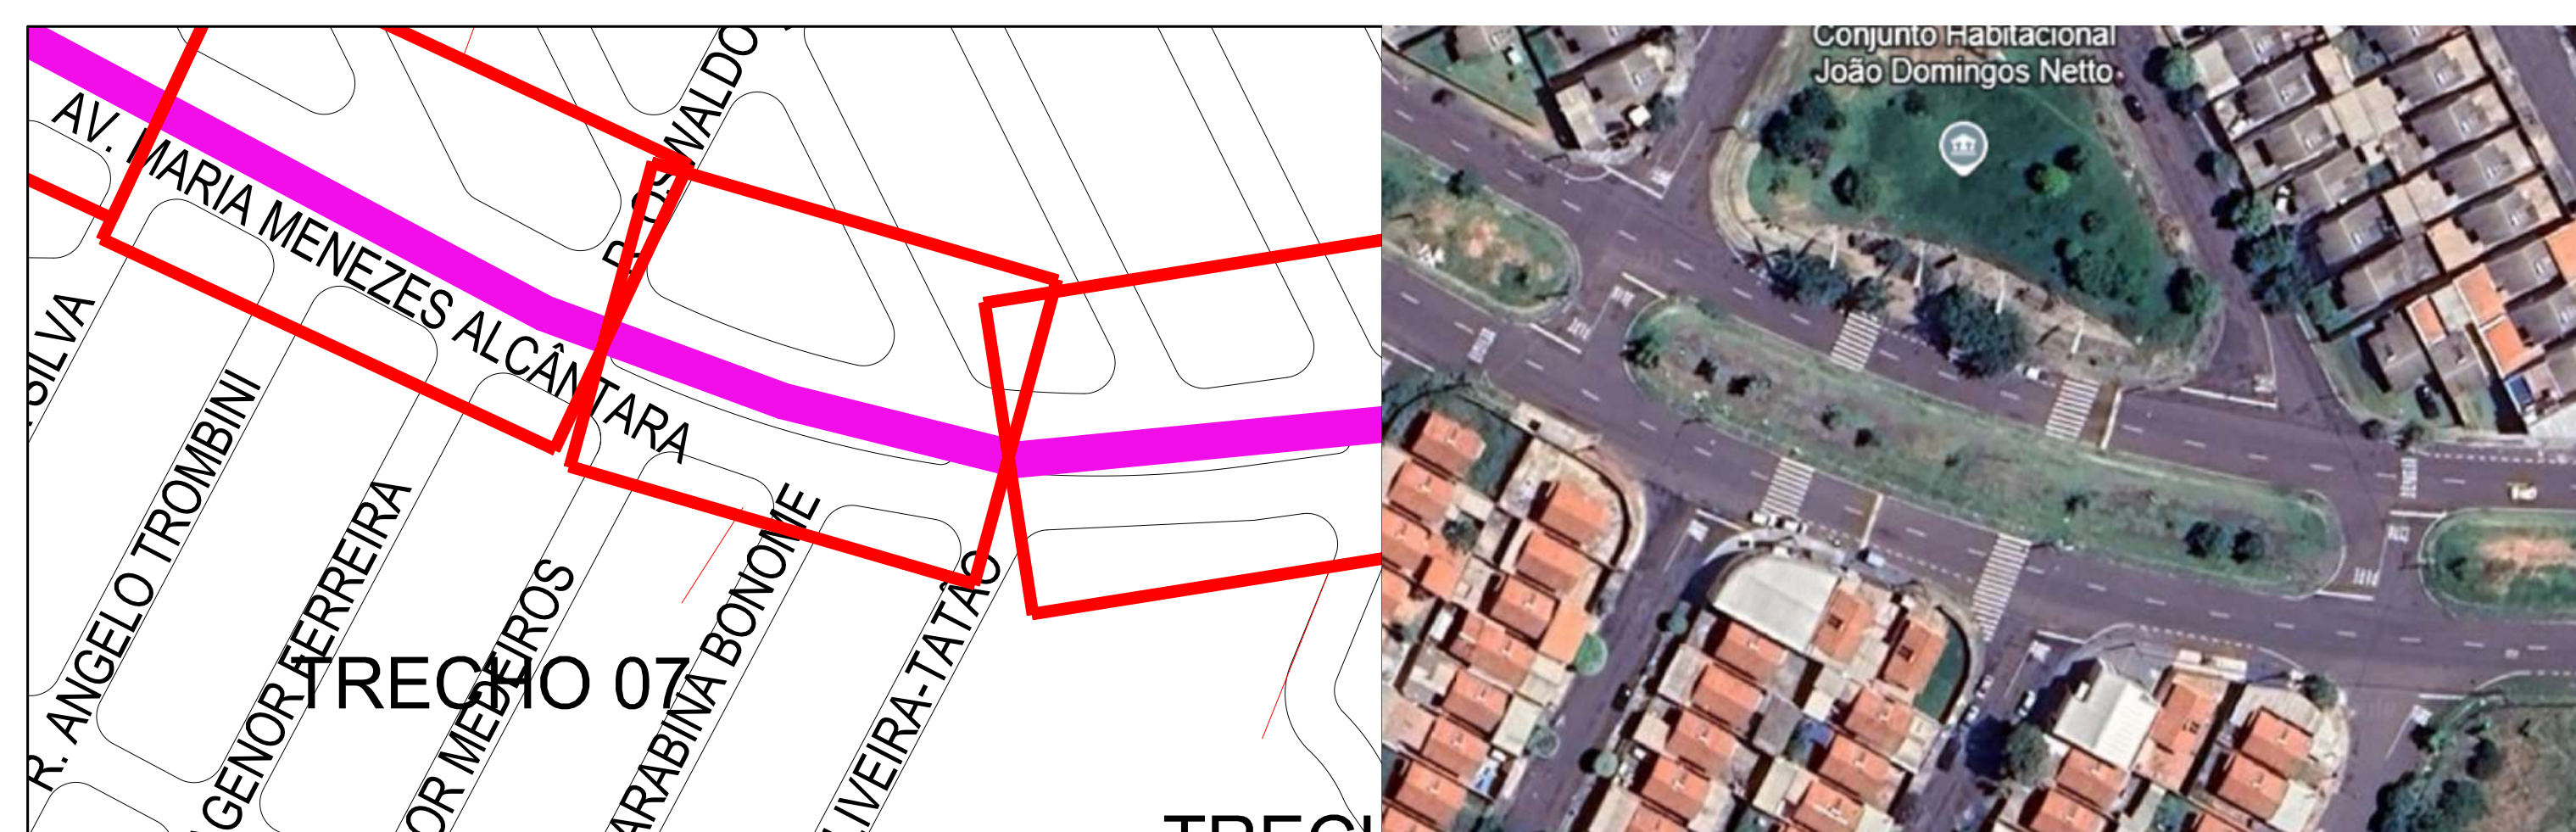

MAPA DE LOCALIZAÇÃO - TRECHO 07
SEM ESCALA

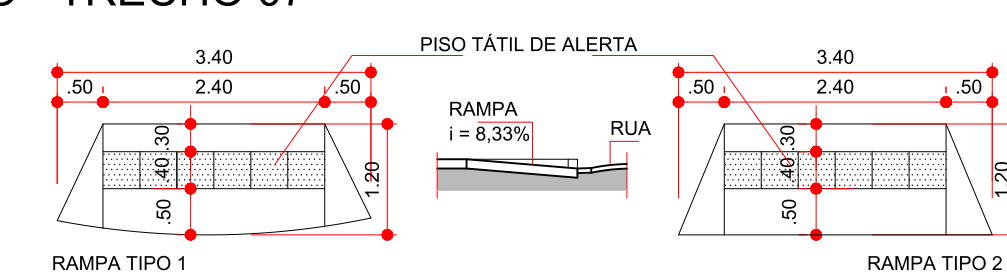

DETALHE RAMPAS
SEM ESCALA

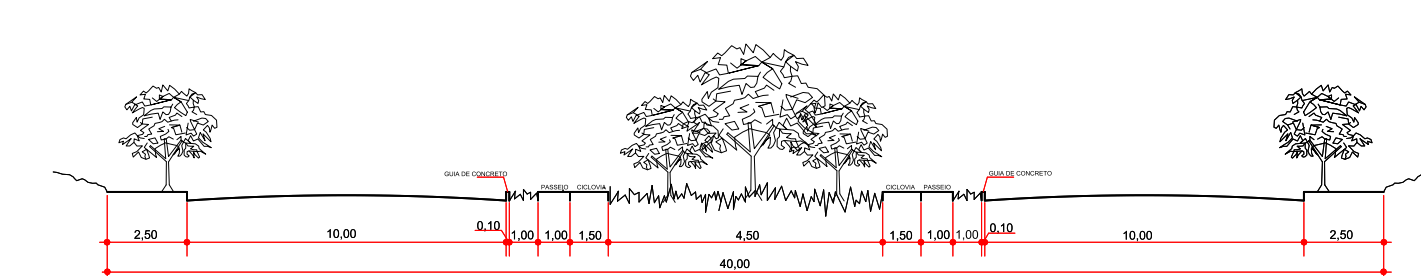

PERFIL TRANSVERSAL
SEM ESCALA

ESPÉCIES DE PEQUENO PORTE

NOME POPULAR	NOME CIENTÍFICO	ORIGEM	ALTURA	FLORES	ÉPOCA FLORA.	FRUTO	ÉPOCA FRUTIF.	QUANT.
ACÁCIA-AMARELA	CASSIA FISTULA	EXÓTICA	EM TORNO DE 8M	CACHOS AMARELOS	SET. A OUT.	-	-	44
GUARAMIRIM CHORÃO	MYRCIA ROSTRATA	NATIVA	4 A 8M	BRANCAS E MIÚDAS	NOV. A DEZ.	ATRAÍ AVIFAUNA	JAN A MAR	33

ESPÉCIES DE MÉDIO PORTE

NOME POPULAR	NOME CIENTÍFICO	ORIGEM	ALTURA	FLORES	ÉPOCA FLORA.	FRUTO	ÉPOCA FRUTIF.	QUANT.
MAGNÓLIA	MAGNOLIA CHAMPACA	EXÓTICA	7 A 10M	AMARELAS	OUT. A NOV.	ATRAÍ AVIFAUNA	FEV. A OUT.	47
PATA-DE-VACA	BAUHINIA VARIEGATA	NATIVA	7 A 10M	ROSADAS	JUN. A SET.	-	-	43

ESPÉCIES DE GRANDE PORTE

NOME POPULAR	NOME CIENTÍFICO	ORIGEM	ALTURA	FLORES	ÉPOCA FLORA.	FRUTO	ÉPOCA FRUTIF.	QUANT.
IPÊ-ROSA	HANDROANTHUS SP	NATIVA	15 A 20M	ROSAS	AGO. A OUT.	-	-	30
CANAFISTULA	PELTHOPHORUM DUBIUM	NATIVA	15 A 20M	PANICULAS GRANDES	DEZ. A FEV.	-	-	21
TAMAN-QUEIRA	AEGIPHILA INTEGRIFOLIA	NATIVA	4 A 10M	BRANCAS E MIÚDAS	DEZ. A FEV.	ATRAÍ AVIFAUNA	ABR. A MAI.	25

DADOS DO GUIA DE ARBORIZAÇÃO DE PRESIDENTE PRUDENTE


LEGENDA

- MARCAÇÃO DE CRUZAMENTO RODOCICLOVIÁRIO(MCC)
- CALÇADA A EXECUTAR
- CALÇADA EXISTENTE
- CICLOFAIXA - CRUZAMENTOS RUAS
- RAMPAS A EXECUTAR
- POSTE ILUM. EXISTENTES
- POSTE ILUM. A REALOCAR
- ÁRVORES EXISTENTES


EXTENSÃO CICLOVIA: 209,09 m
 EXTENSÃO CICLOFAIXA CRUZAMENTO RUAS: 11,24 m
 ÁREA PASSEIOS CRUZAMENTO COM CICLOVIA: 65,01 m²
 RAMPAS A EXECUTAR: 06 UNIDADES

PREFEITURA MUNICIPAL DE PRESIDENTE PRUDENTE
 MILTON CARLOS DE MELLO TUPÁ
 PREFEITO
 JOSÉ OSANIAM VICE-PREFEITO


OBRA CICLOVIA	DATA 04/06/2025	FOLHA
LOCALIZAÇÃO CONJ. HAB. JOÃO DOMINGOS NETO - PRES. PRUDENTE/SP	ESCALA INDICADAS	09/12
ASSUNTO TRECHO 07 DA CICLOVIA - PRESIDENTE PRUDENTE/SP	REVISÃO -	AUTOR DO PROJ.

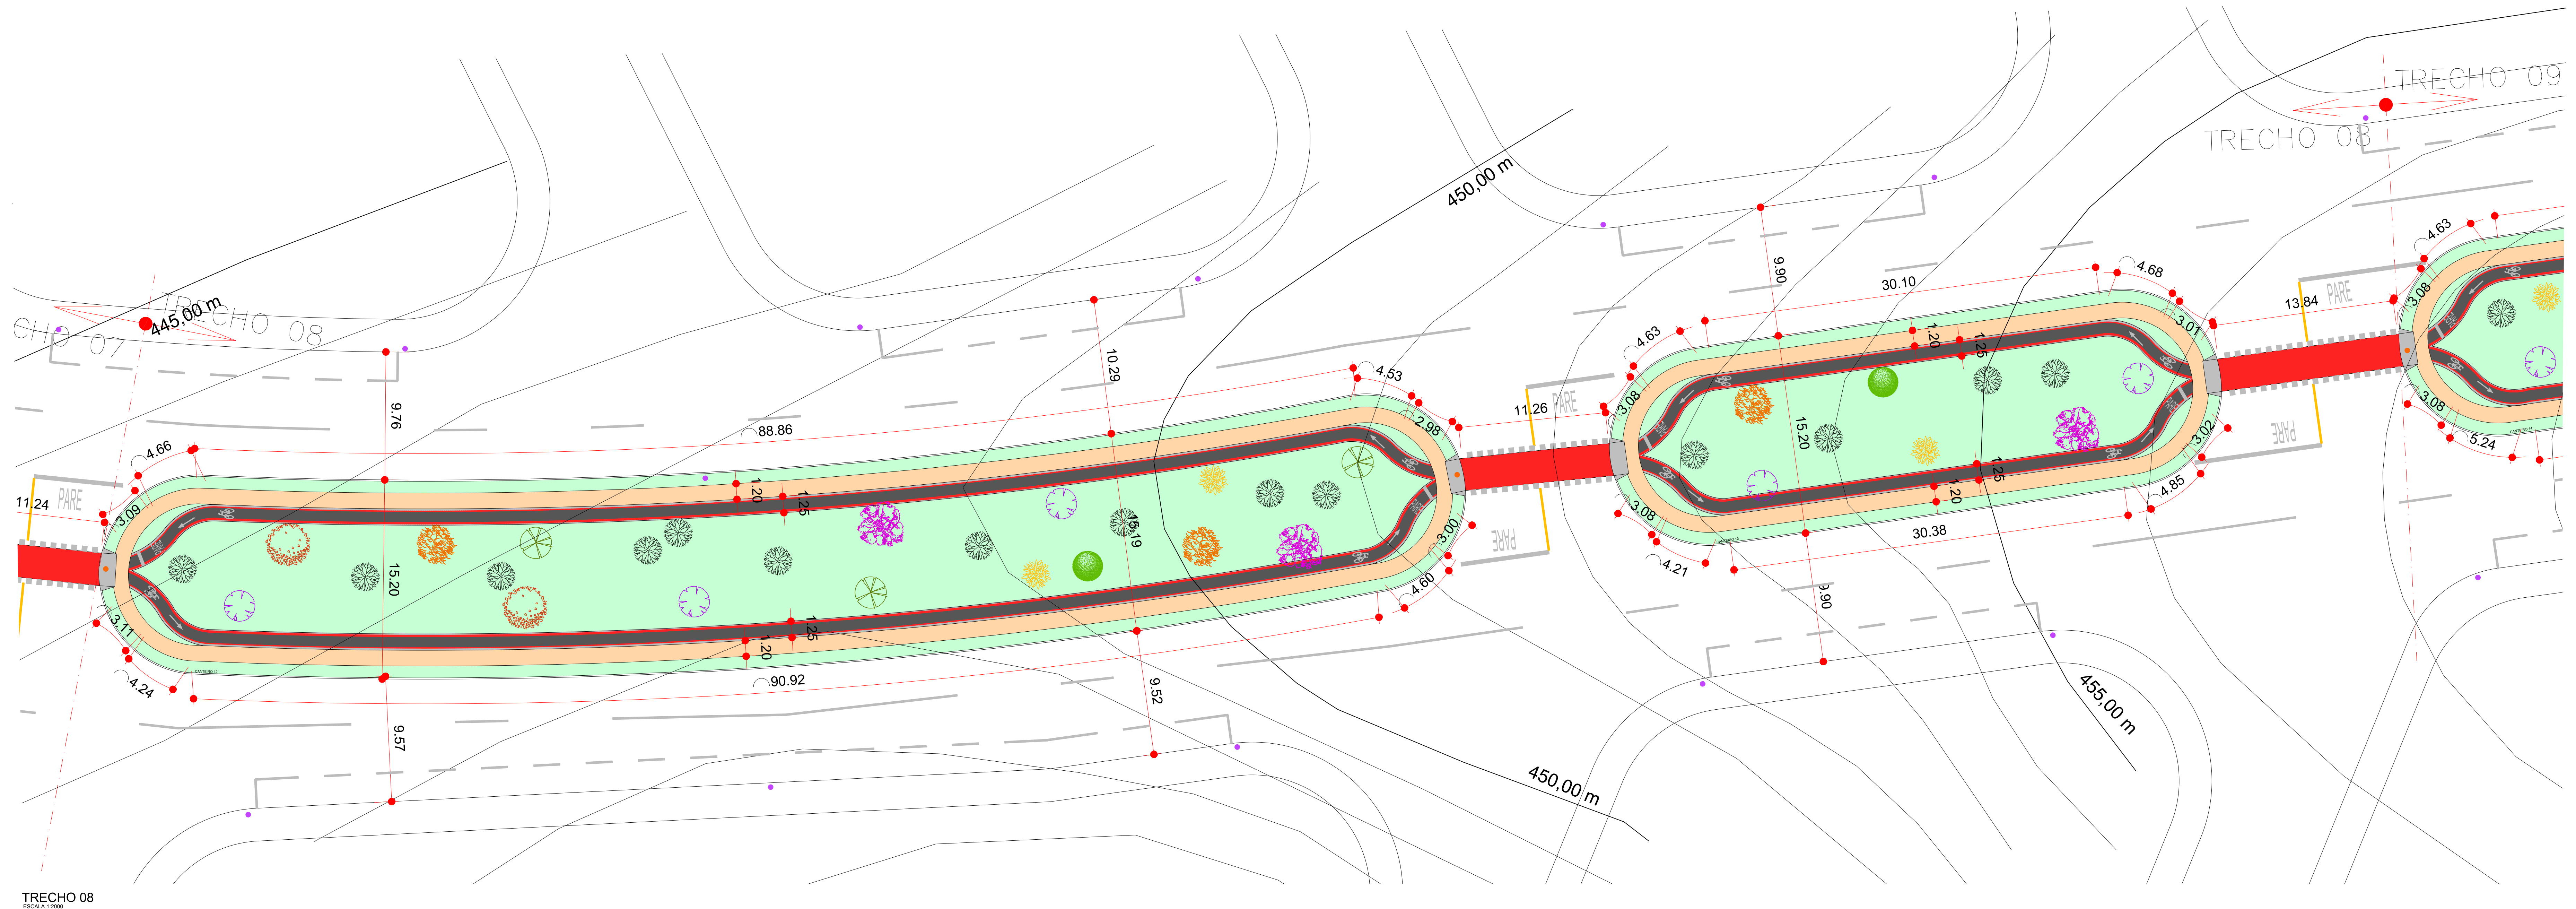


TRECHO 08
ESCALA 1:2000

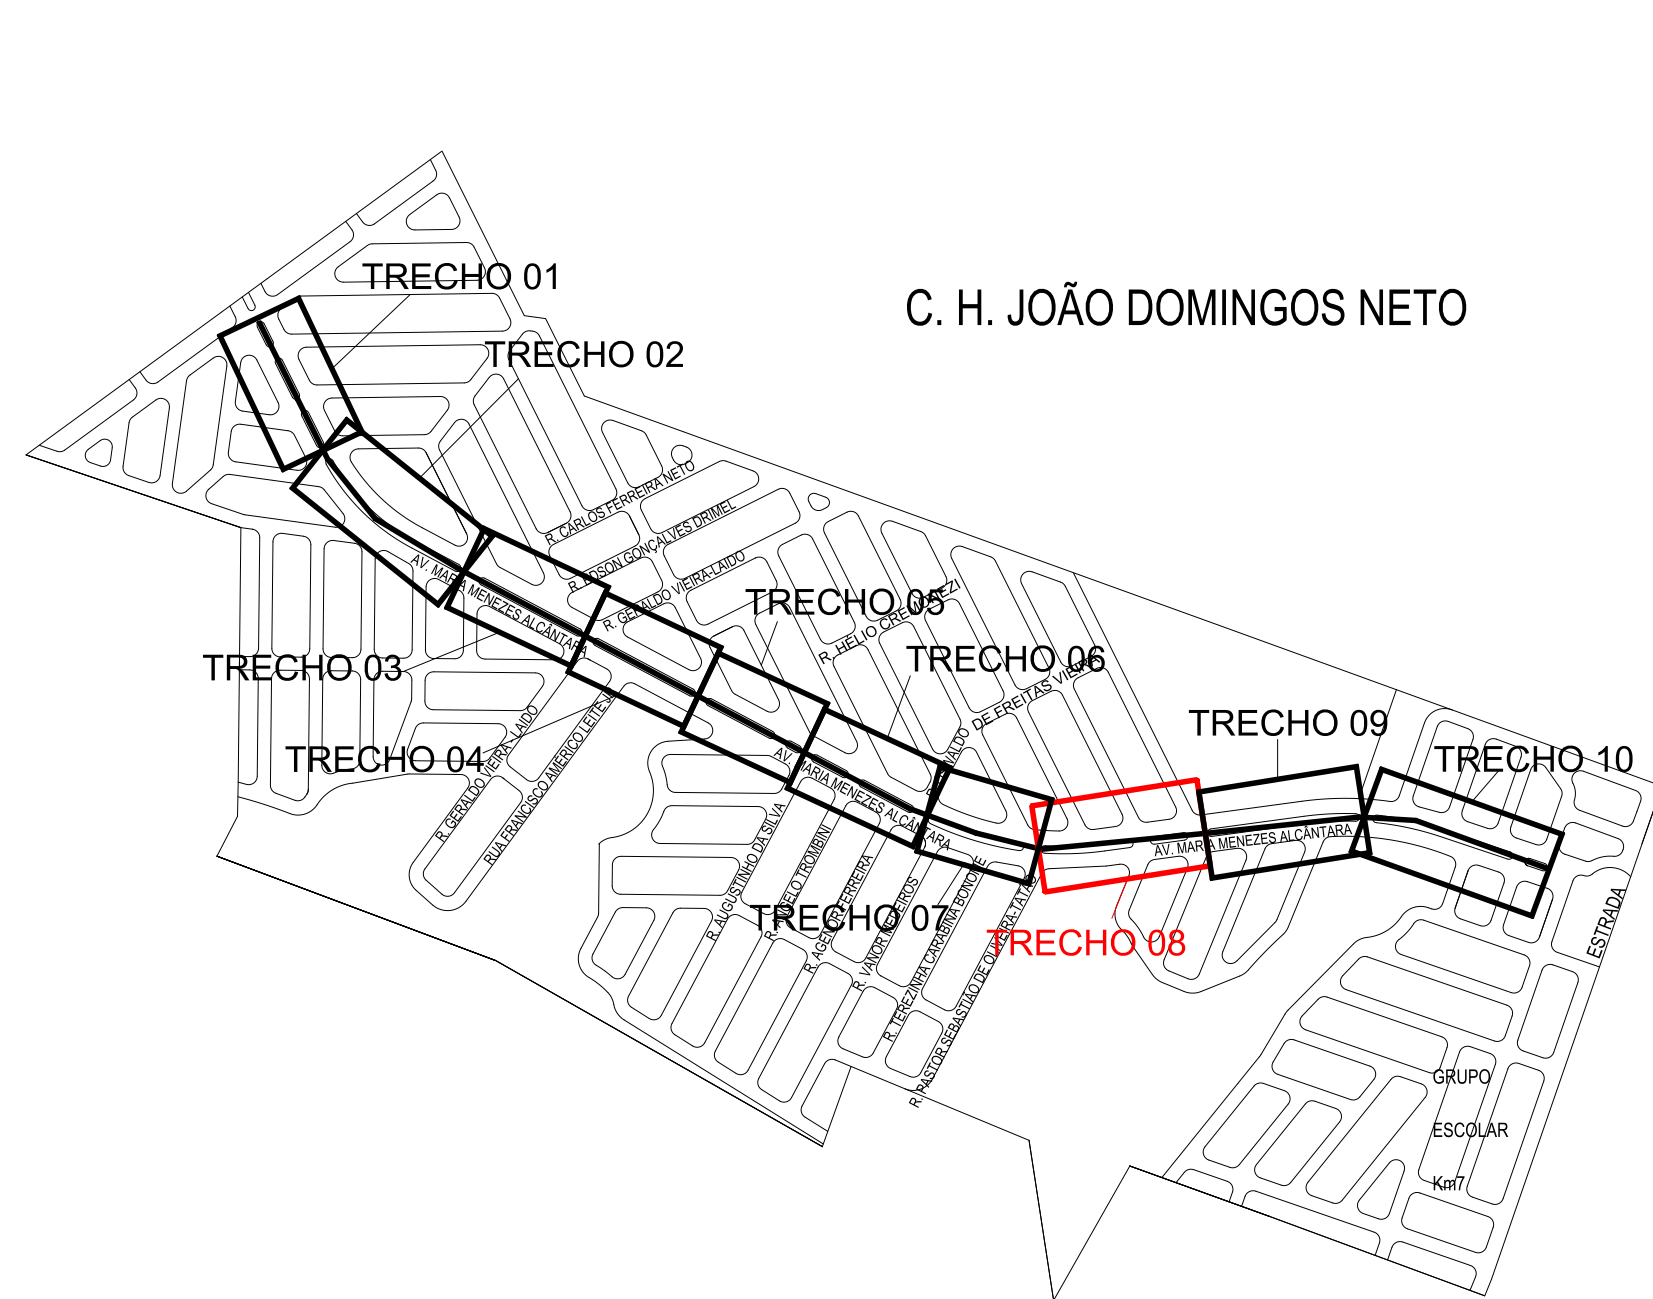


MAPA DO EMPREENDIMENTO
SEM ESCALA

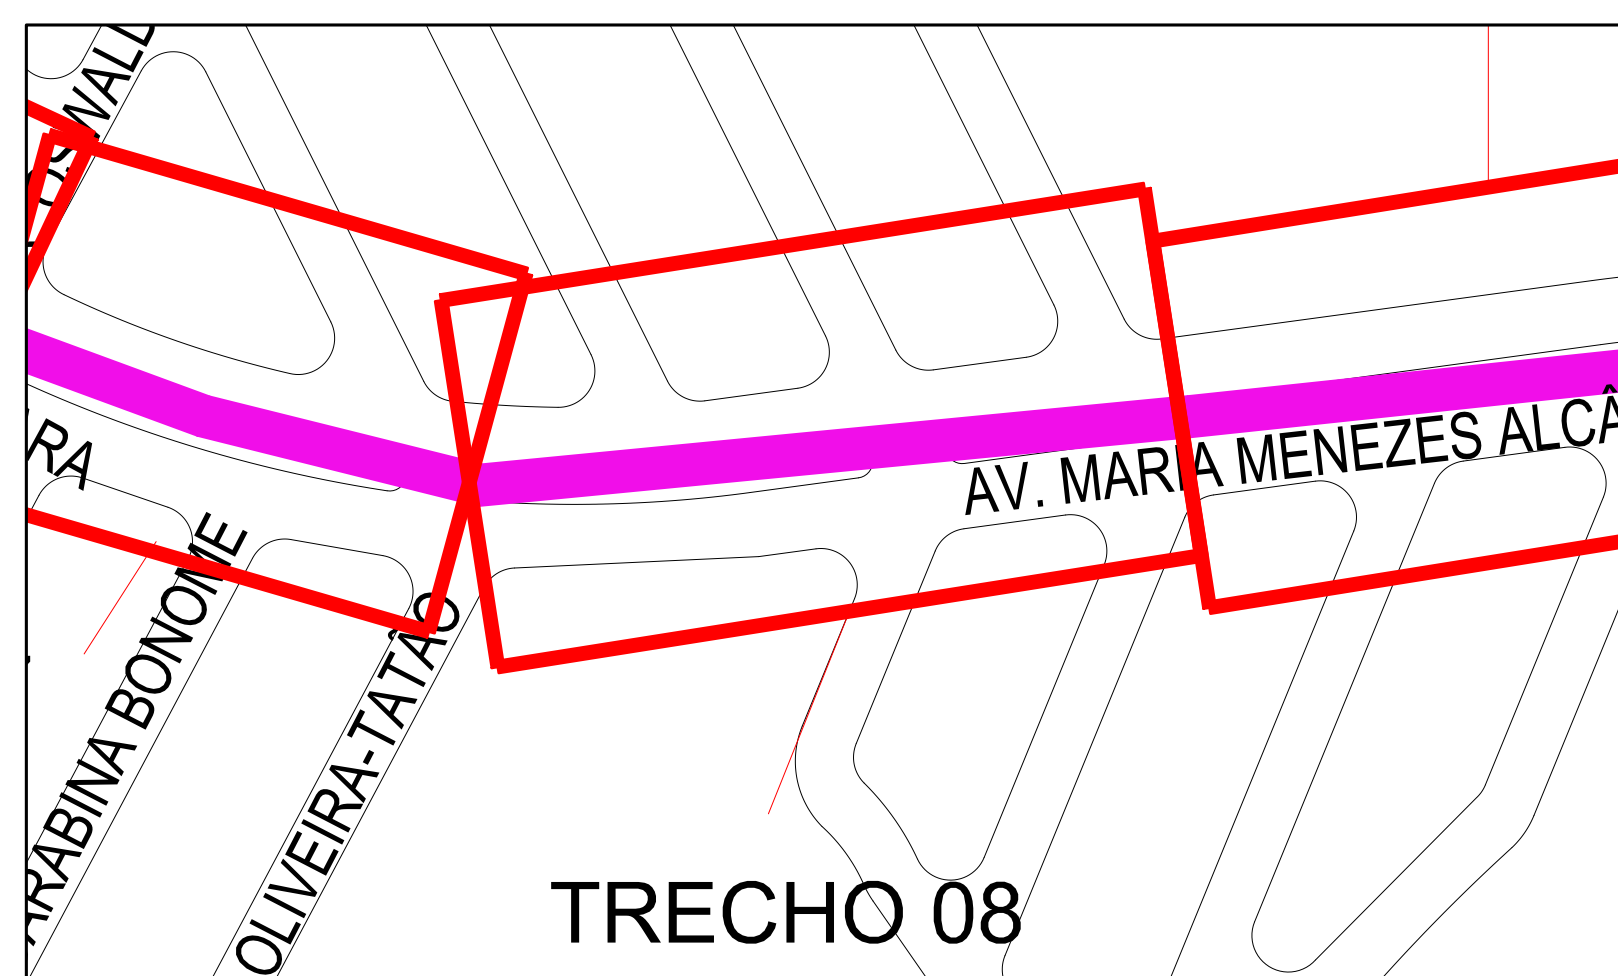


MAPA DE LOCALIZAÇÃO - TRECHO 08
SEM ESCALA

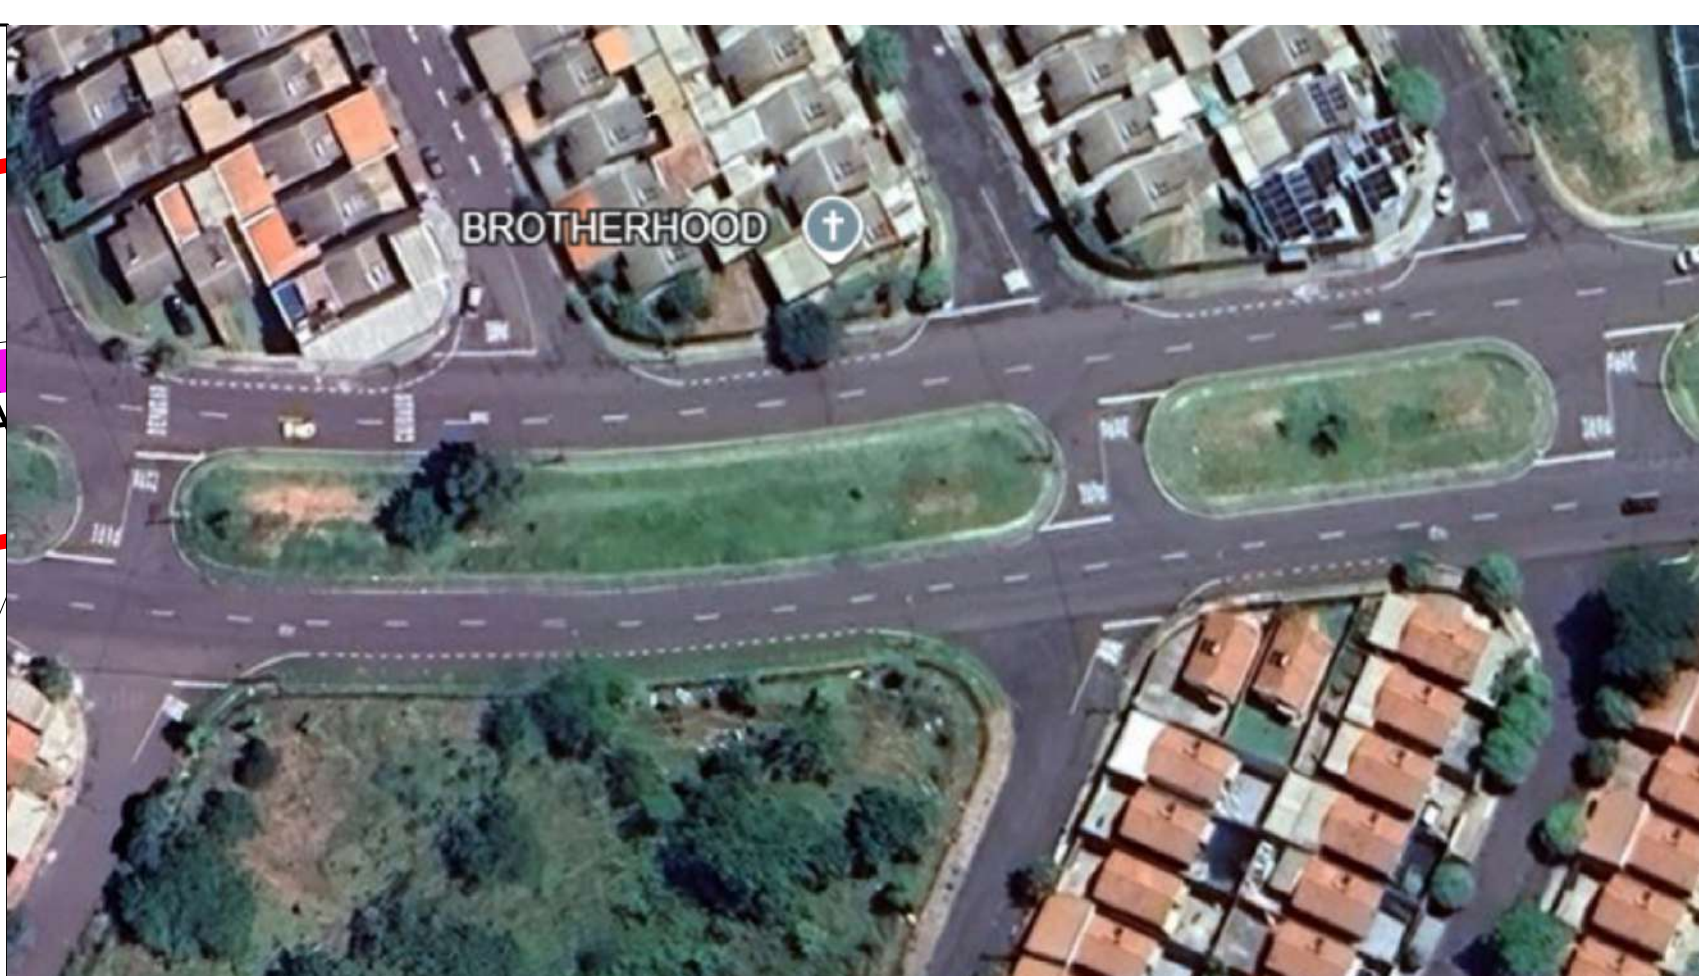

PERFIL TRANSVERSAL
SEM ESCALA

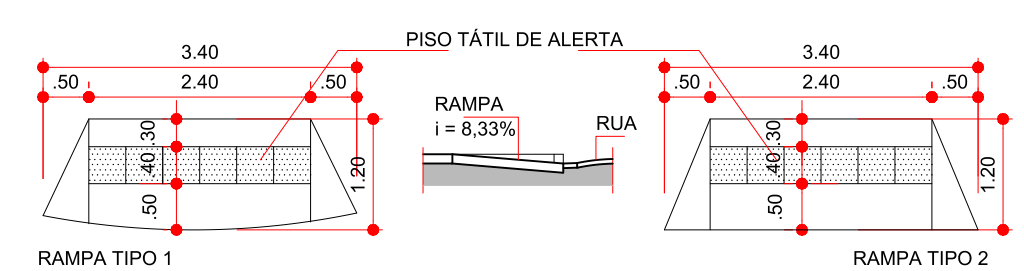

DETALHE RAMPAS
SEM ESCALA

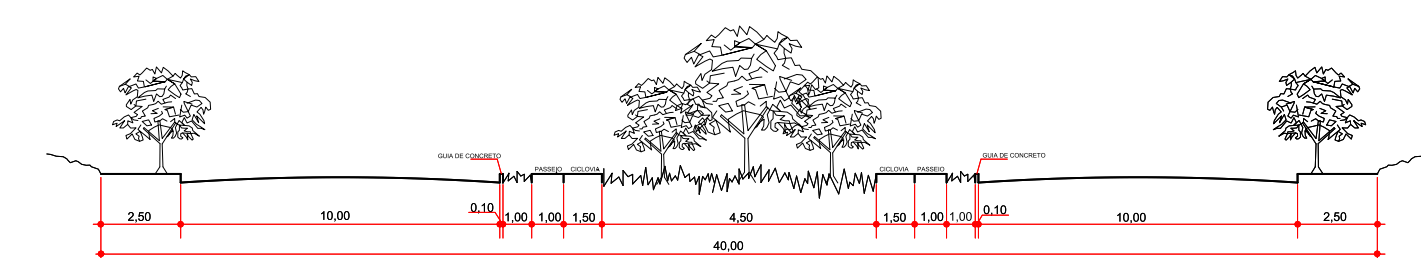

ESPÉCIES DE PEQUENO PORTE

NOME POPULAR	NOME CIENTÍFICO	ORIGEM	ALTURA	FLORES	ÉPOCA FLORA.	FRUTO	ÉPOCA FRUTIF.	QUANT.
ACÁCIA-AMARELA	CASSIA FISTULA	EXÓTICA	EM TORNO DE 8M	CACHOS AMARELOS	SET. A OUT	-	-	44
GUARAMIRIM CHORÃO	MYRCIA ROSTRATA	NATIVA	4 A 8M	BRANCAS E MIÚDAS	NOV. A DEZ.	ATRAI AVIFAUNA	JAN A MAR	33

ESPÉCIES DE MÉDIO PORTE

NOME POPULAR	NOME CIENTÍFICO	ORIGEM	ALTURA	FLORES	ÉPOCA FLORA.	FRUTO	ÉPOCA FRUTIF.	QUANT.
MAGNÓLIA	MAGNOLIA CHAMPACA	EXÓTICA	7 A 10M	AMARELAS	OUT. A NOV.	ATRAI AVIFAUNA	FEV. A OUT.	47
PATA-DE-VACA	BAUHINIA VARIEGATA	NATIVA	7 A 10M	ROSADAS	JUN. A SET.	-	-	43

ESPÉCIES DE GRANDE PORTE

NOME POPULAR	NOME CIENTÍFICO	ORIGEM	ALTURA	FLORES	ÉPOCA FLORA.	FRUTO	ÉPOCA FRUTIF.	QUANT.
IPÊ-ROSA	HANDROANTHUS SP	NATIVA	15 A 20M	ROSAS	AGO. A OUT	-	-	30
CANAFISTULA	PELTHOPHORUM RUMDUBIUM	NATIVA	15 A 20M	PANICULAS GRANDES	DEZ. A FEV.	-	-	21
TAMAN-QUEIRA	AEGIPHILA INTEGRIFOLIA	NATIVA	4 A 10M	BRANCAS E MIÚDAS	DEZ. A FEV.	ATRAI AVIFAUNA	ABR. A MAI.	25

DADOS DO GUIA DE ARBORIZAÇÃO DE PRESIDENTE PRUDENTE

LEGENDA

- MARCAÇÃO DE CRUZAMENTO RODOCICLOVIÁRIO(MCC)
- CALÇADA A EXECUTAR
- CALÇADA EXISTENTE
- CICLOFAIXA - CRUZAMENTOS RUAS
- RAMPAS A EXECUTAR
- POSTE ILUM. EXISTENTES
- POSTE ILUM. A REALOCAR
- ÁRVORES EXISTENTES

EXTENSÃO CICLOVIA: 301,03 m
EXTENSÃO CICLOFAIXA CRUZAMENTO RUAS: 25,10m
RAMPAS A EXECUTAR: 04 UNIDADES

PREFEITURA MUNICIPAL DE PRESIDENTE PRUDENTE
MILTON CARLOS DE MELLO TUPÁ
PREFEITO
JOSE OSANIAM VICE-PREFEITO


OBRA: CICLOVIA
LOCALIZAÇÃO: CONJ. HAB. JOÃO DOMINGOS NETO - PRES. PRUDENTE/SP
ASSUNTO: TRECHO 08 DA CICLOVIA - PRESIDENTE PRUDENTE/SP

DATA: 04/06/2025
ESCALA INDICADAS
REVISÃO
AUTOR DO PROJ.


FOLHA: 10/12




TRECHO 09
ESCALA 1:2000

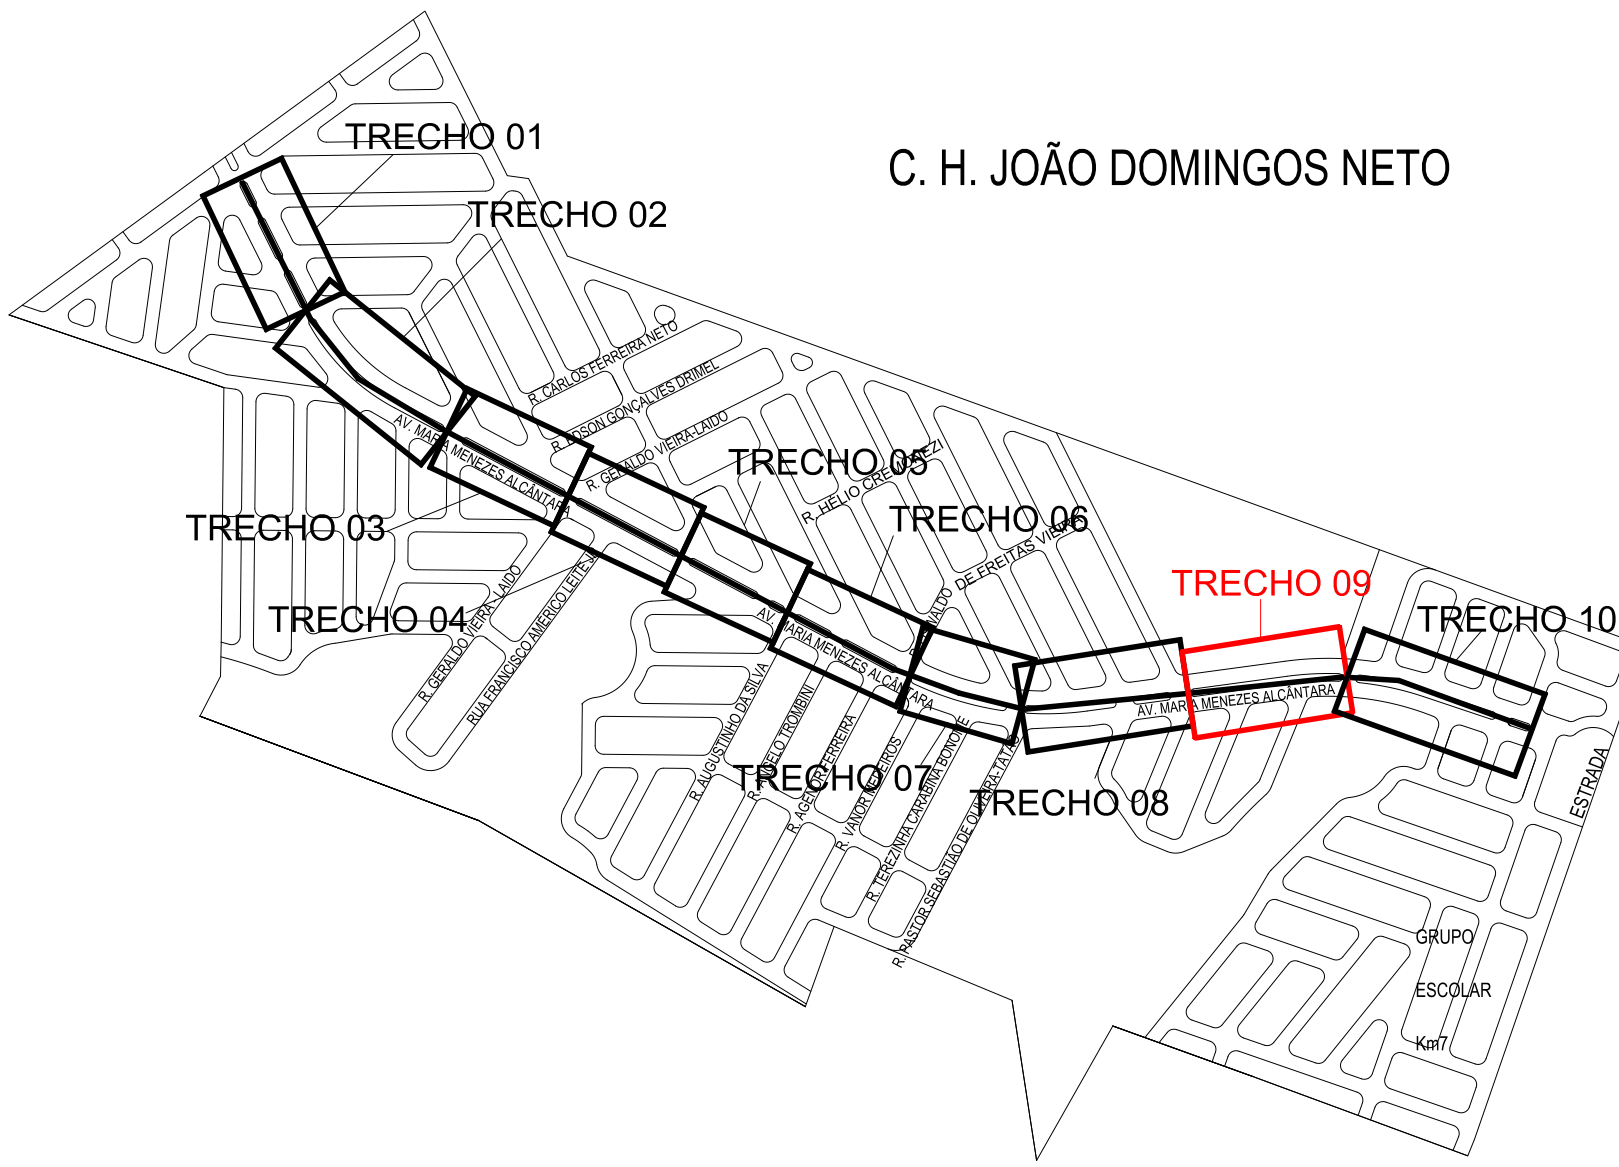


MAPA DO EMPREENDIMENTO
SEM ESCALA

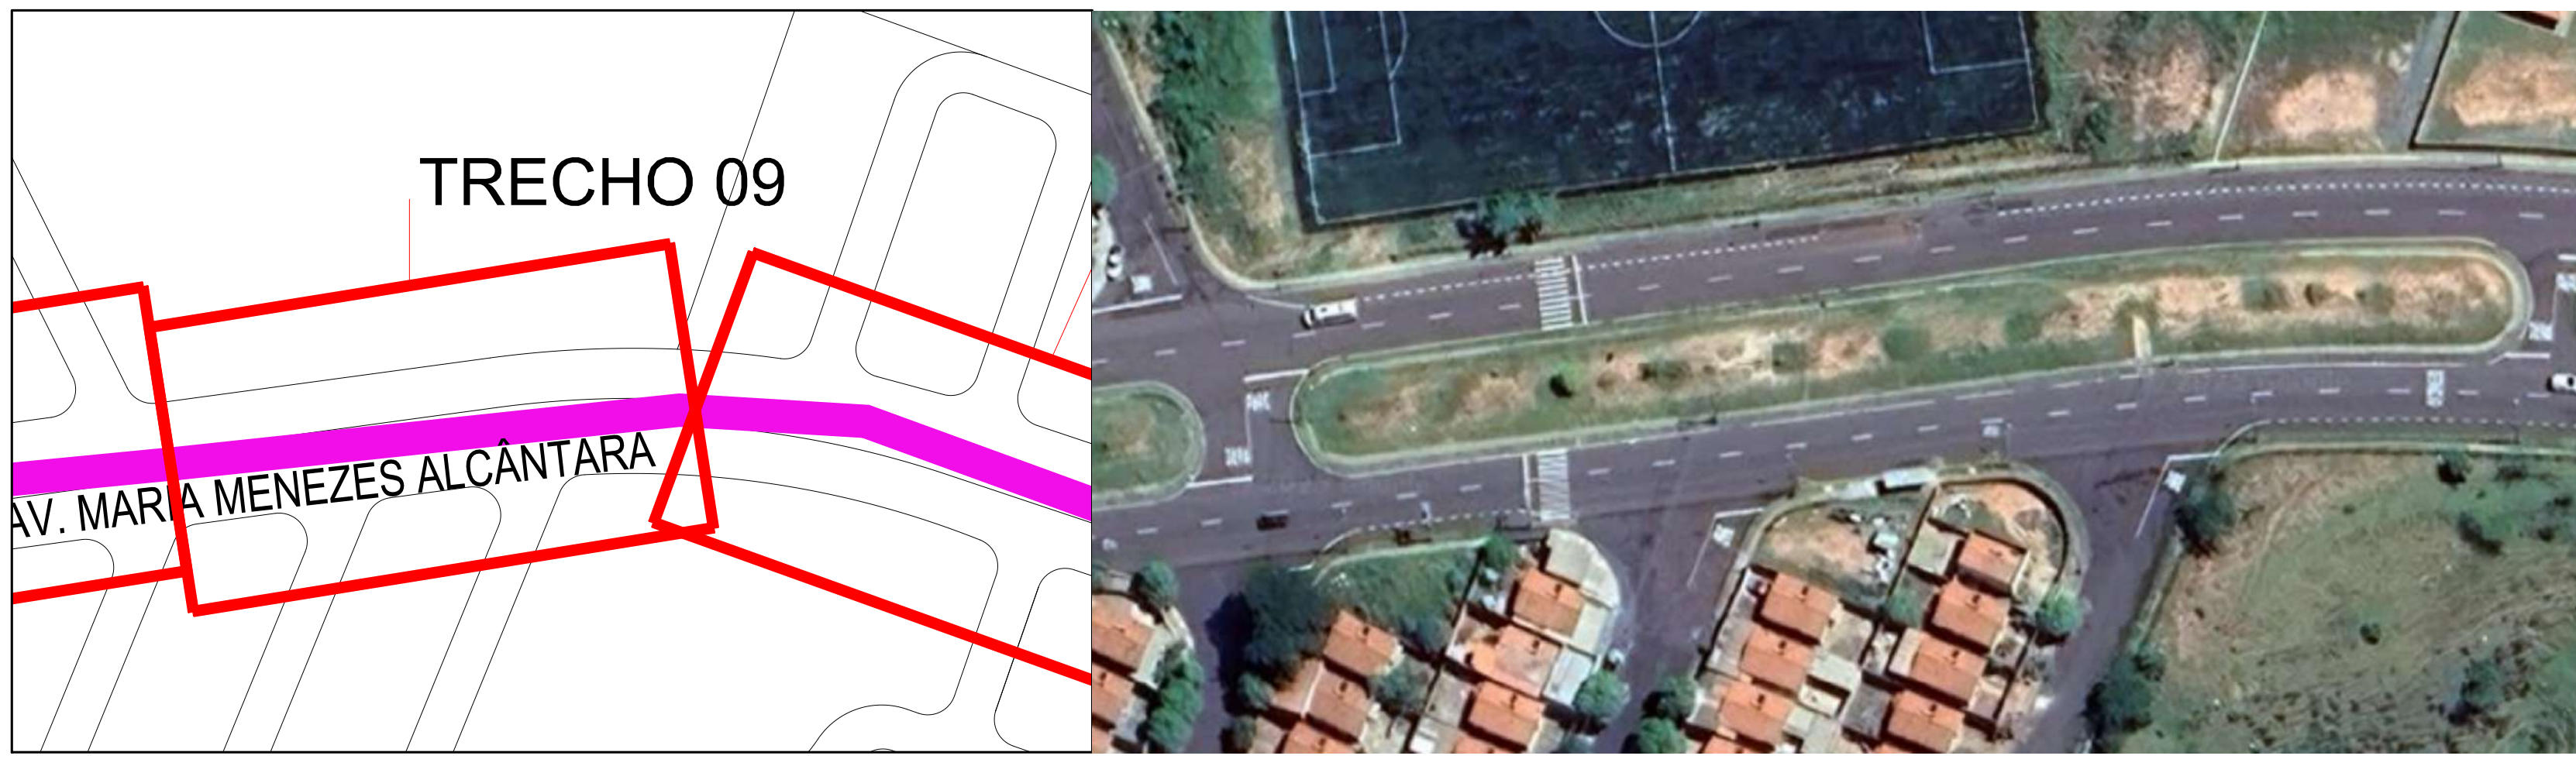

MAPA DE LOCALIZAÇÃO - TRECHO 09
SEM ESCALA

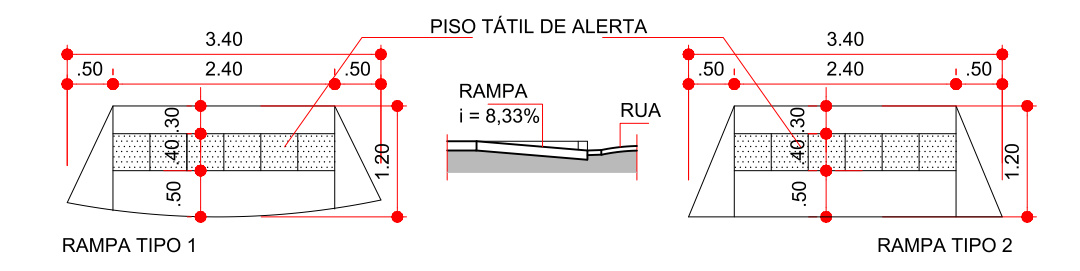

DETALHE RAMPAS
SEM ESCALA

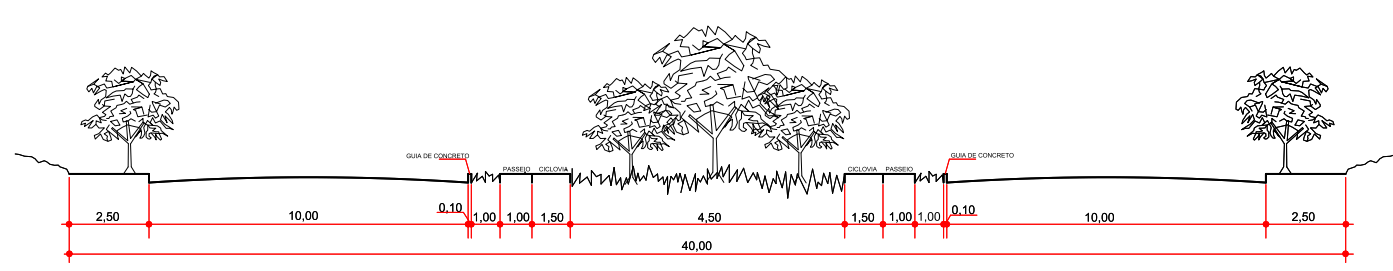

PERFIL TRANSVERSAL
SEM ESCALA

ESPÉCIES DE PEQUENO PORTE

NOME POPULAR	NOME CIENTÍFICO	ORIGEM	ALTURA	FLORES	ÉPOCA FLORA.	FRUTO	ÉPOCA FRUTIF.	QUANT.
ACÁCIA-AMARELA	CASSIA FISTULA	EXÓTICA	EM TORNO DE 8M	CACHOS AMARELOS	SET. A OUT	-	-	44
GUARAMIRIM CHORÃO	MYRCIA ROSTRATA	NATIVA	4 A 8M	BRANCAS E MIÚDAS	NOV. A DEZ.	ATRAI AVIFAUNA	JAN A MAR	33

ESPÉCIES DE MÉDIO PORTE

NOME POPULAR	NOME CIENTÍFICO	ORIGEM	ALTURA	FLORES	ÉPOCA FLORA.	FRUTO	ÉPOCA FRUTIF.	QUANT.
MAGNÓLIA	MAGNOLIA CHAMPACA	EXÓTICA	7 A 10M	AMARELAS	OUT. A NOV.	ATRAI AVIFAUNA	FEV. A OUT.	47
PATA-DE-VACA	BAUHINIA VARIEGATA	NATIVA	7 A 10M	ROSADAS	JUN. A SET.	-	-	43

ESPÉCIES DE GRANDE PORTE

NOME POPULAR	NOME CIENTÍFICO	ORIGEM	ALTURA	FLORES	ÉPOCA FLORA.	FRUTO	ÉPOCA FRUTIF.	QUANT.
IPE-ROSA	HANDROANTHUS SP	NATIVA	15 A 20M	ROSAS	AGO. A OUT.	-	-	30
CANAFISTULA	PELTHOPH- RUMDUBIUM	NATIVA	15 A 20M	PANICULAS GRANDES	DEZ. A FEV.	-	-	21
TAMAN-QUEIRA	AEGIPHILA INTEGRIFOLIA	NATIVA	4 A 10M	BRANCAS E MIÚDAS	DEZ. A FEV.	ATRAI AVIFAUNA	ABR. A MAI.	25

DADOS DO GUIA DE ARBORIZAÇÃO DE PRESIDENTE PRUDENTE

LEGENDA

- MARCAÇÃO DE CRUZAMENTO RODOCICLOVIÁRIO(MCC)
- CALÇADA A EXECUTAR
- CALÇADA EXISTENTE
- CICLOFAIXA - CRUZAMENTOS RUAS
- RAMPAS A EXECUTAR
- POSTE ILUM. EXISTENTES
- POSTE ILUM. A REALOCAR
- ÁRVORES EXISTENTES

EXTENSÃO CICLOVIA: 327,60 m
 ÁREA PASSEIOS CRUZAMENTO COM CICLOVIA: 32,40 m²
 RAMPAS A EXECUTAR: 04 UNIDADES

PREFEITURA MUNICIPAL DE PRESIDENTE PRUDENTE
 MILTON CARLOS DE MELLO TUPÁ
 PREFEITO
 JOSÉ OSANIAM
 VICE-PREFEITO

OBRA: CICLOVIA
 LOCALIZAÇÃO: CONJ. HAB. JOÃO DOMINGOS NETO - PRES. PRUDENTE/SP
 ASSUNTO: TRECHO 09 DA CICLOVIA - PRESIDENTE PRUDENTE/SP

DATA: 04/06/2025
 ESCALA: INDICADAS
 REVISÃO: -
 AUTOR DO PROJ.: -

FOLHA: 11/12

