


DIAGRAMA ELÉTRICO UNIFILAR/MULTIFILAR

LEGENDA	
	MEDIDOR DE ENERGIA PADRÃO CONCESSIONÁRIA LOCAL
	DISJUNTOR BIPOLAR TERMOMAGNÉTICO PADRÃO IEC -CORRENTE -TENSÃO
	DISJUNTOR TRIPOLAR TERMOMAGNÉTICO PADRÃO IEC -CORRENTE -TENSÃO
	CHAVE SECCIONADORA
	FUSIVEL
	DISPOSITIVO DE PROTEÇÃO CONTRA-SURTO -MÁXIMA TENSÃO DE OPERAÇÃO -CORRENTE MÁXIMA
	INVERSOR FOTOVOLTAICO -FABRICANTE -MODELO -POTÊNCIA
	MÓDULO FOTOVOLTAICO -FABRICANTE -MODELO -QUANTIDADE E POTÊNCIA

REDE DE DISTRIBUIÇÃO DE BAIXA
TENSÃO 127/220

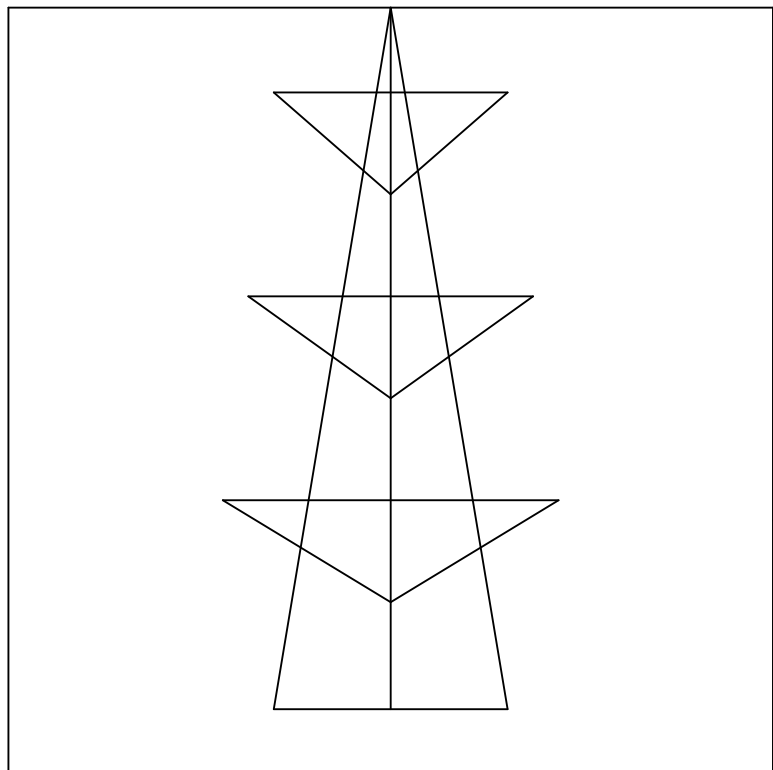


REDE BT NEOENERGIA

PADRÃO DE ENTRADA DA
CONCESSIONARIA
NEOENERGIA

UNIDADE CONSUMIDORA :
CÓDIGO INSTALAÇÃO: 1953001
CÂMARA MUNICIPAL DE PEREIRA BARRETO
COORDENADAS:
-20.644885, -51.112934 / 20°38'41.6"S 51°06'46.6"W

PONTO DE ENTRADA



Padrão de entrada
Categoria T5
TABELA 03

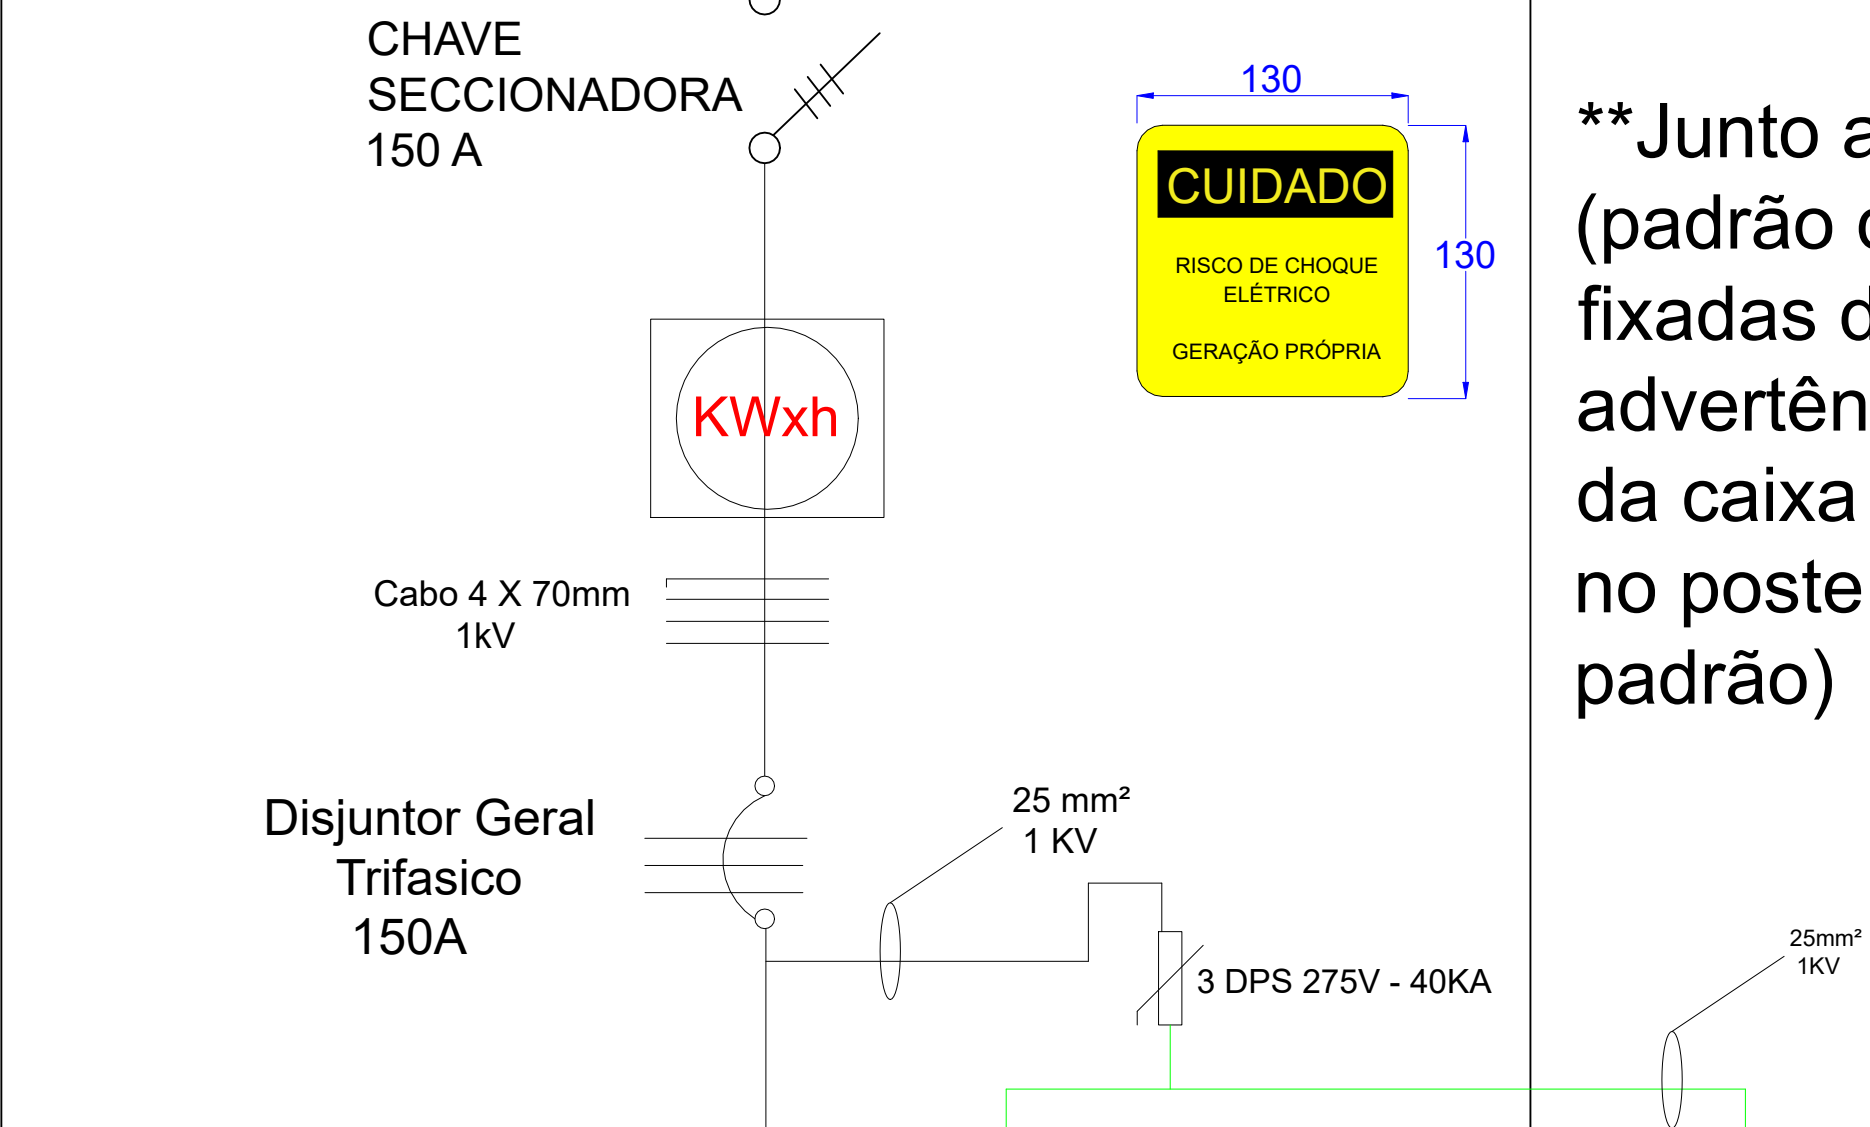

** Junto ao ponto de conexão (padrão de entrada) serão fixadas duas placas de advertência. Uma na tampa da caixa do medidor e outra no poste do cliente (poste do padrão)




POSTE ENTRADA DE ENERGIA
Lat: -20.644885,
Long: -51.112934

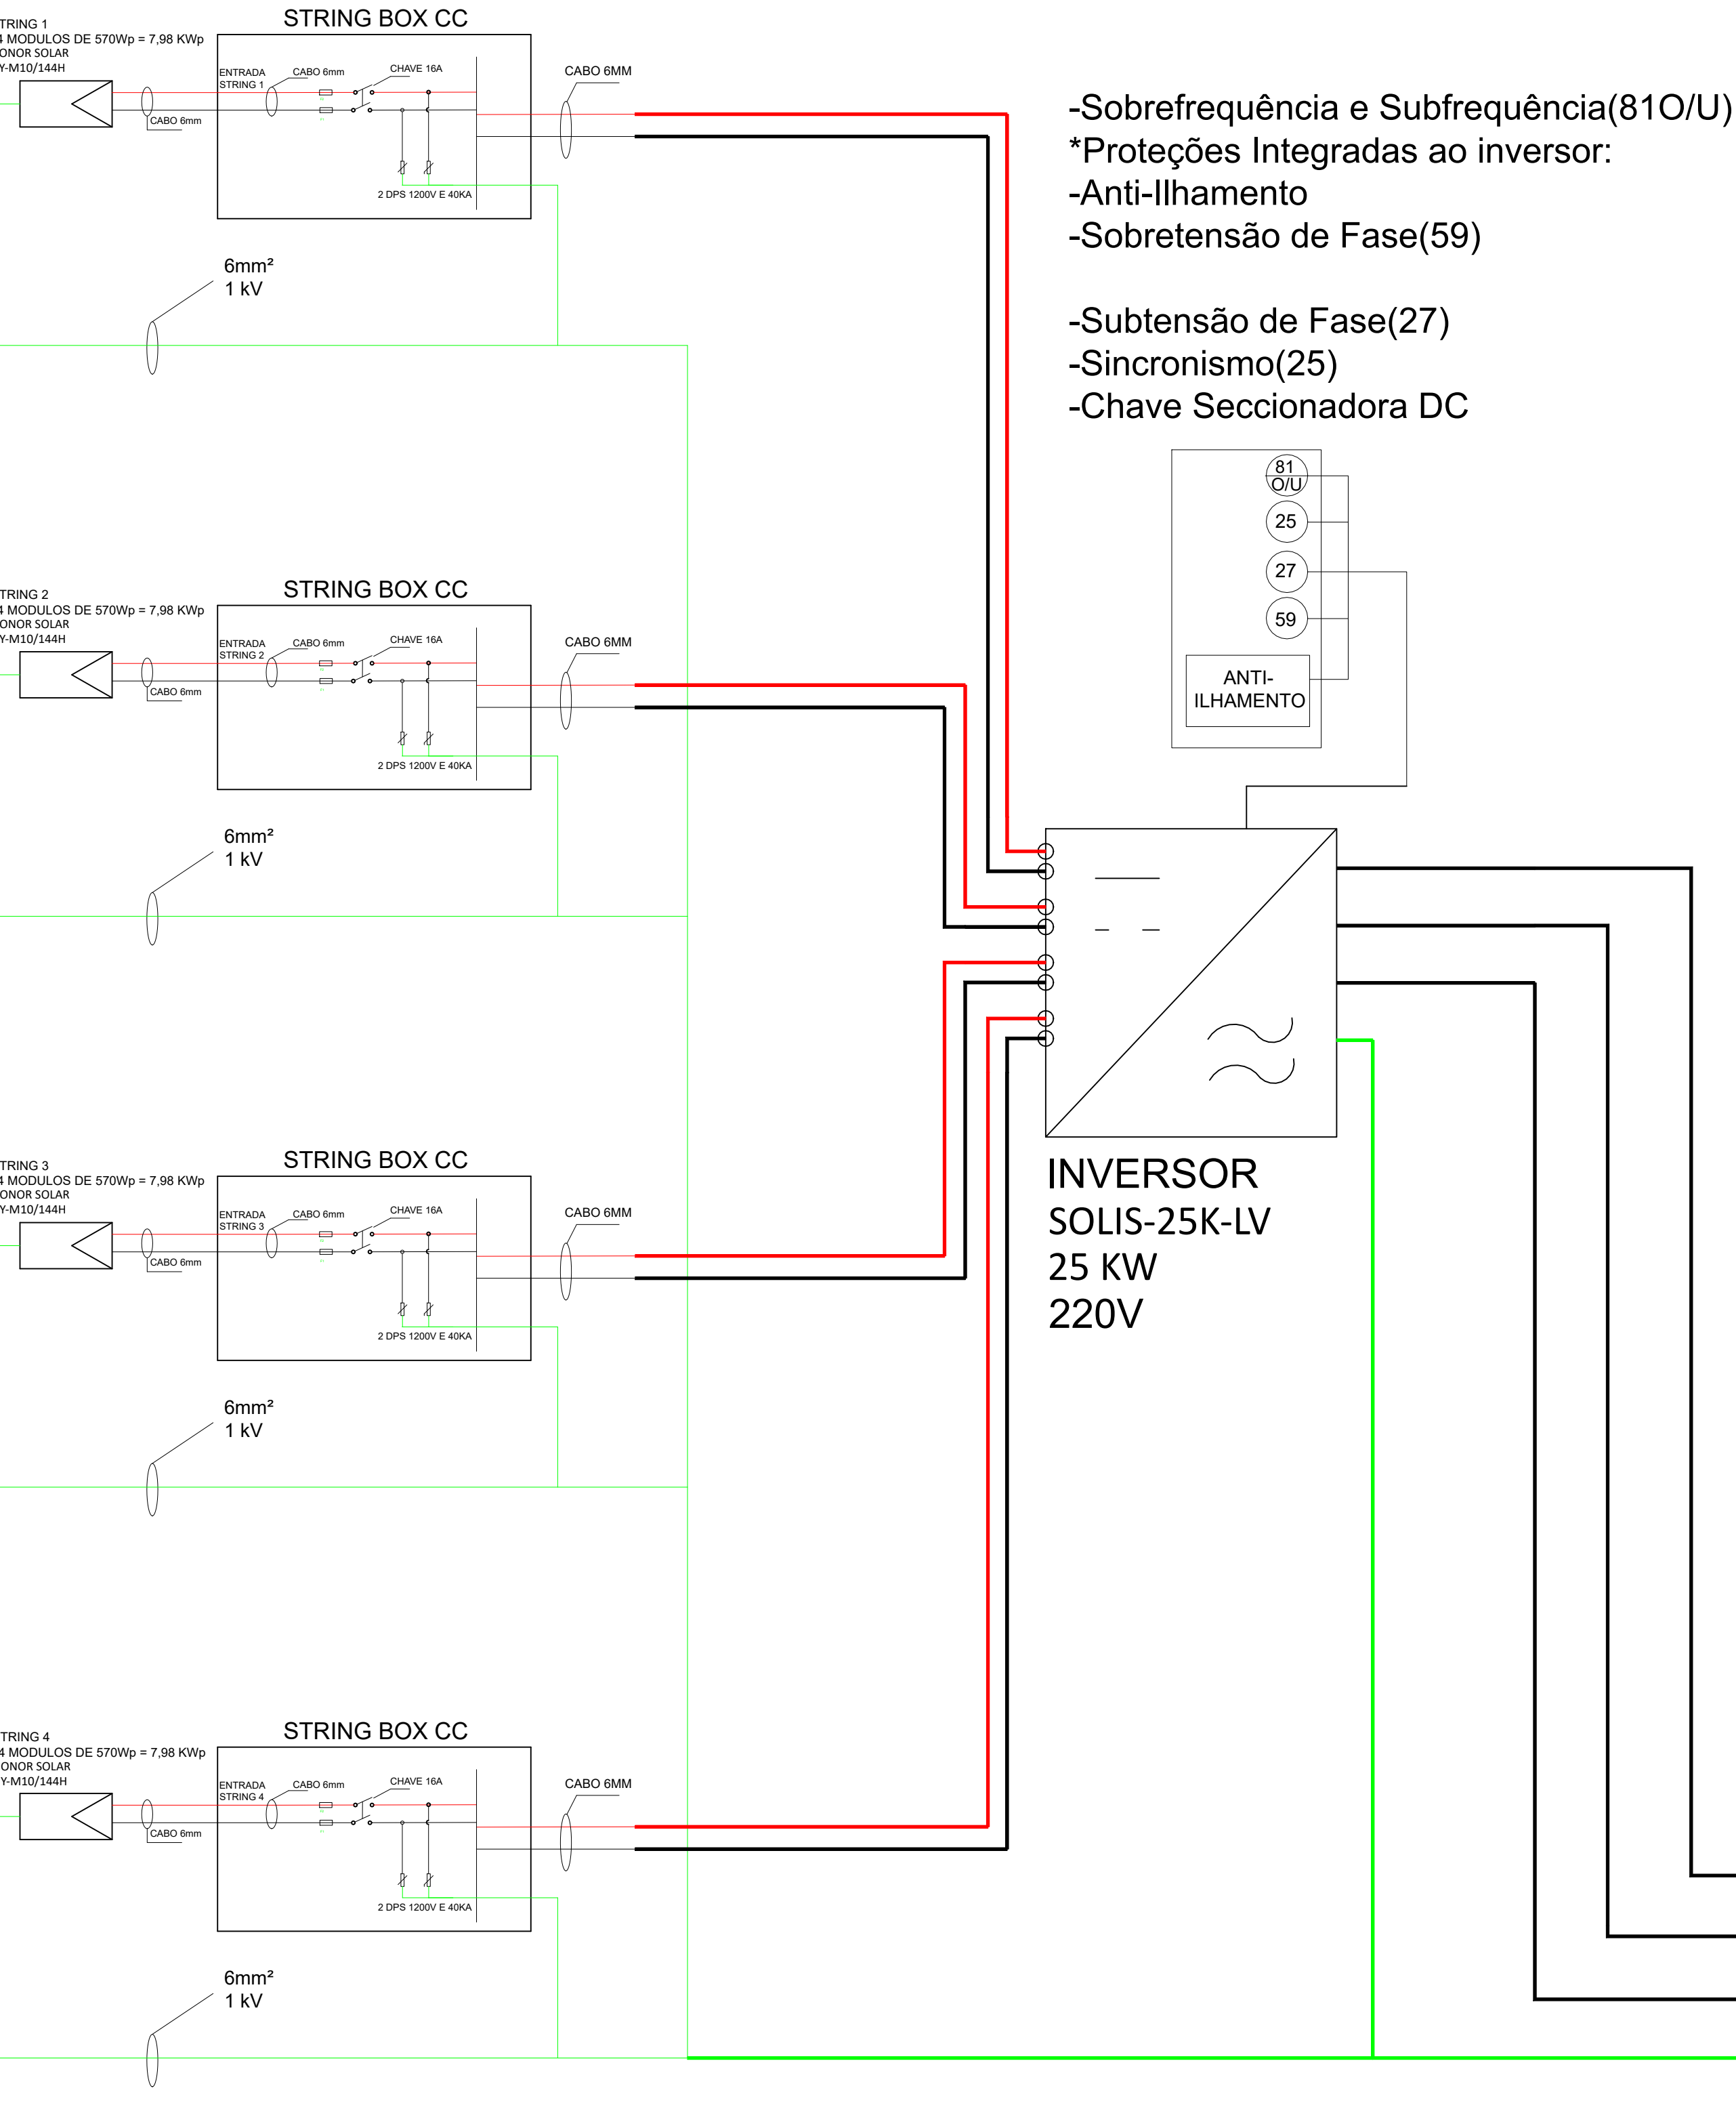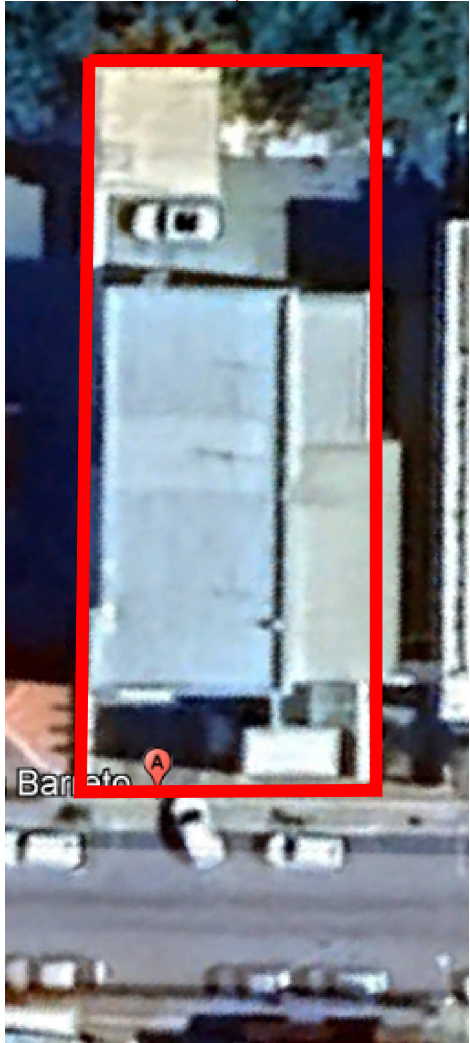

- Sobrefrequência e Subfrequência(810/U)
- *Proteções Integradas ao inversor:
- Anti-Ilhamento
- Sobretensão de Fase(59)
- Subtensão de Fase(27)
- Sincronismo(25)
- Chave Seccionadora DC

INVERSOR
SOLIS-25K-LV
25 KW
220V

CA GERAL

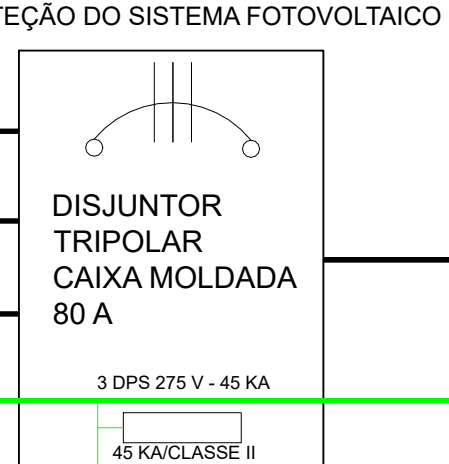

Quadro de distribuição
GERAL EXISTENTE
QDC -1

CAPACIDADE MÁXIMA DE GERAÇÃO - 31,92 KWp