

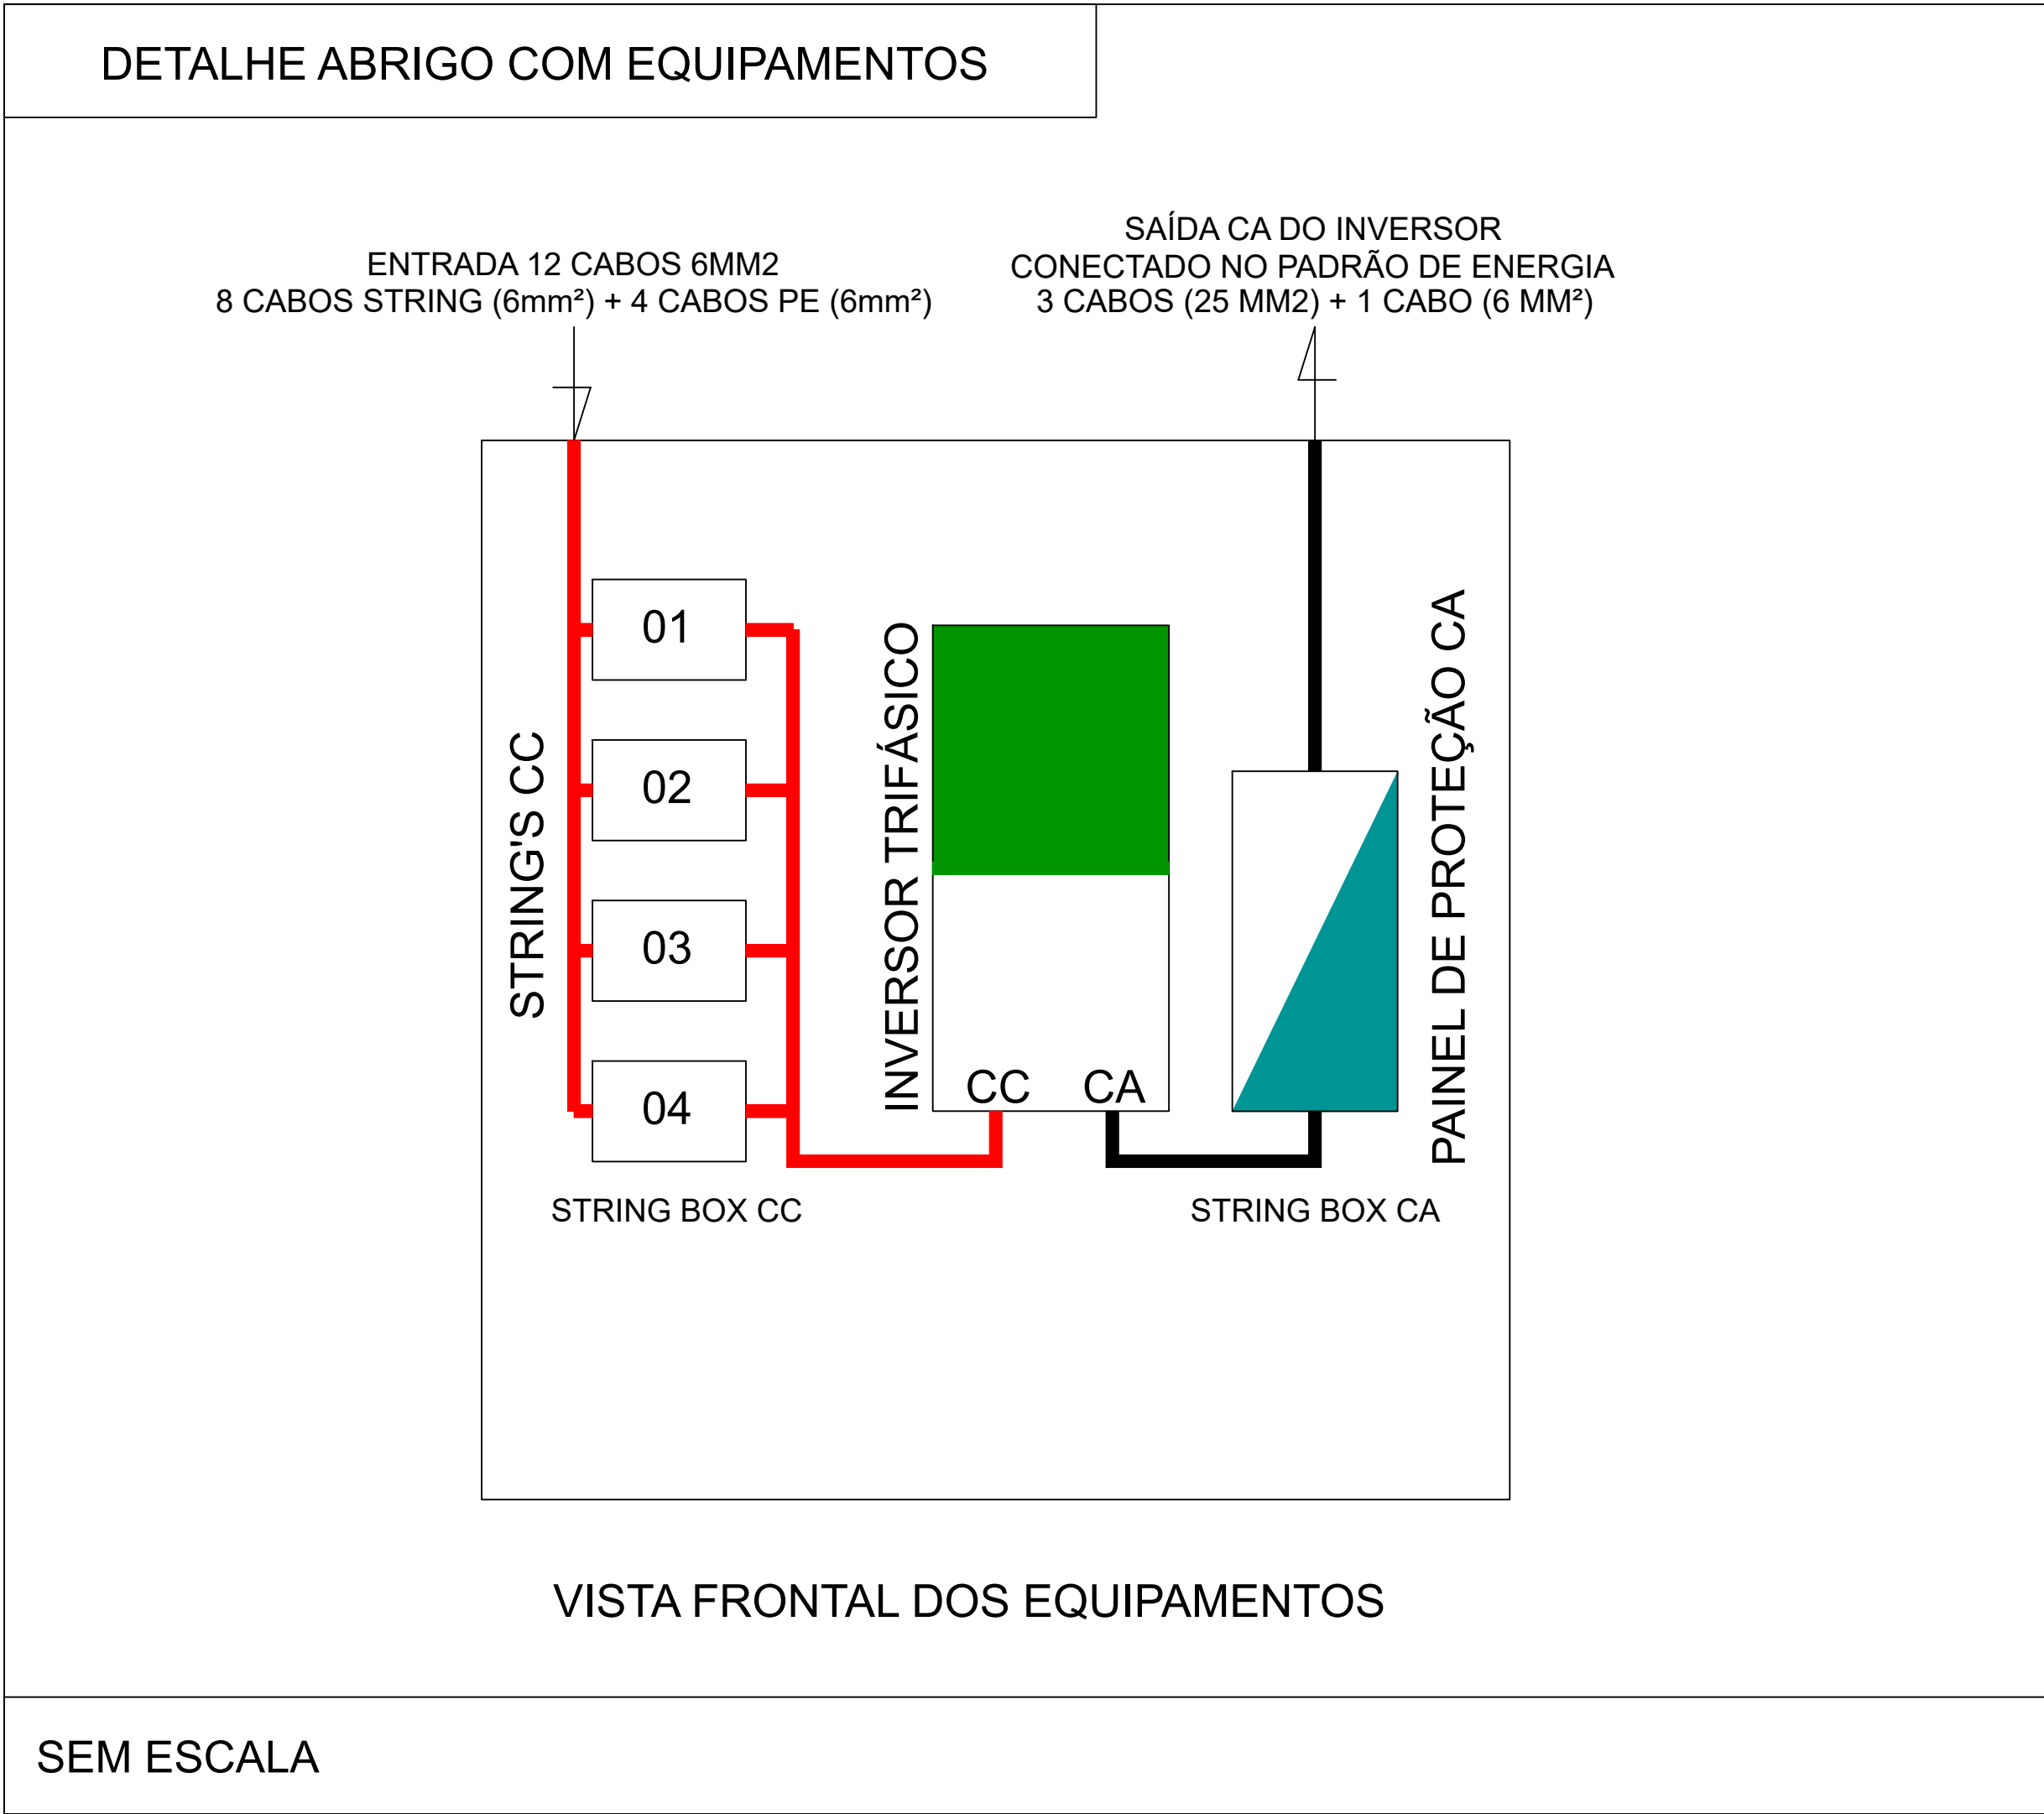
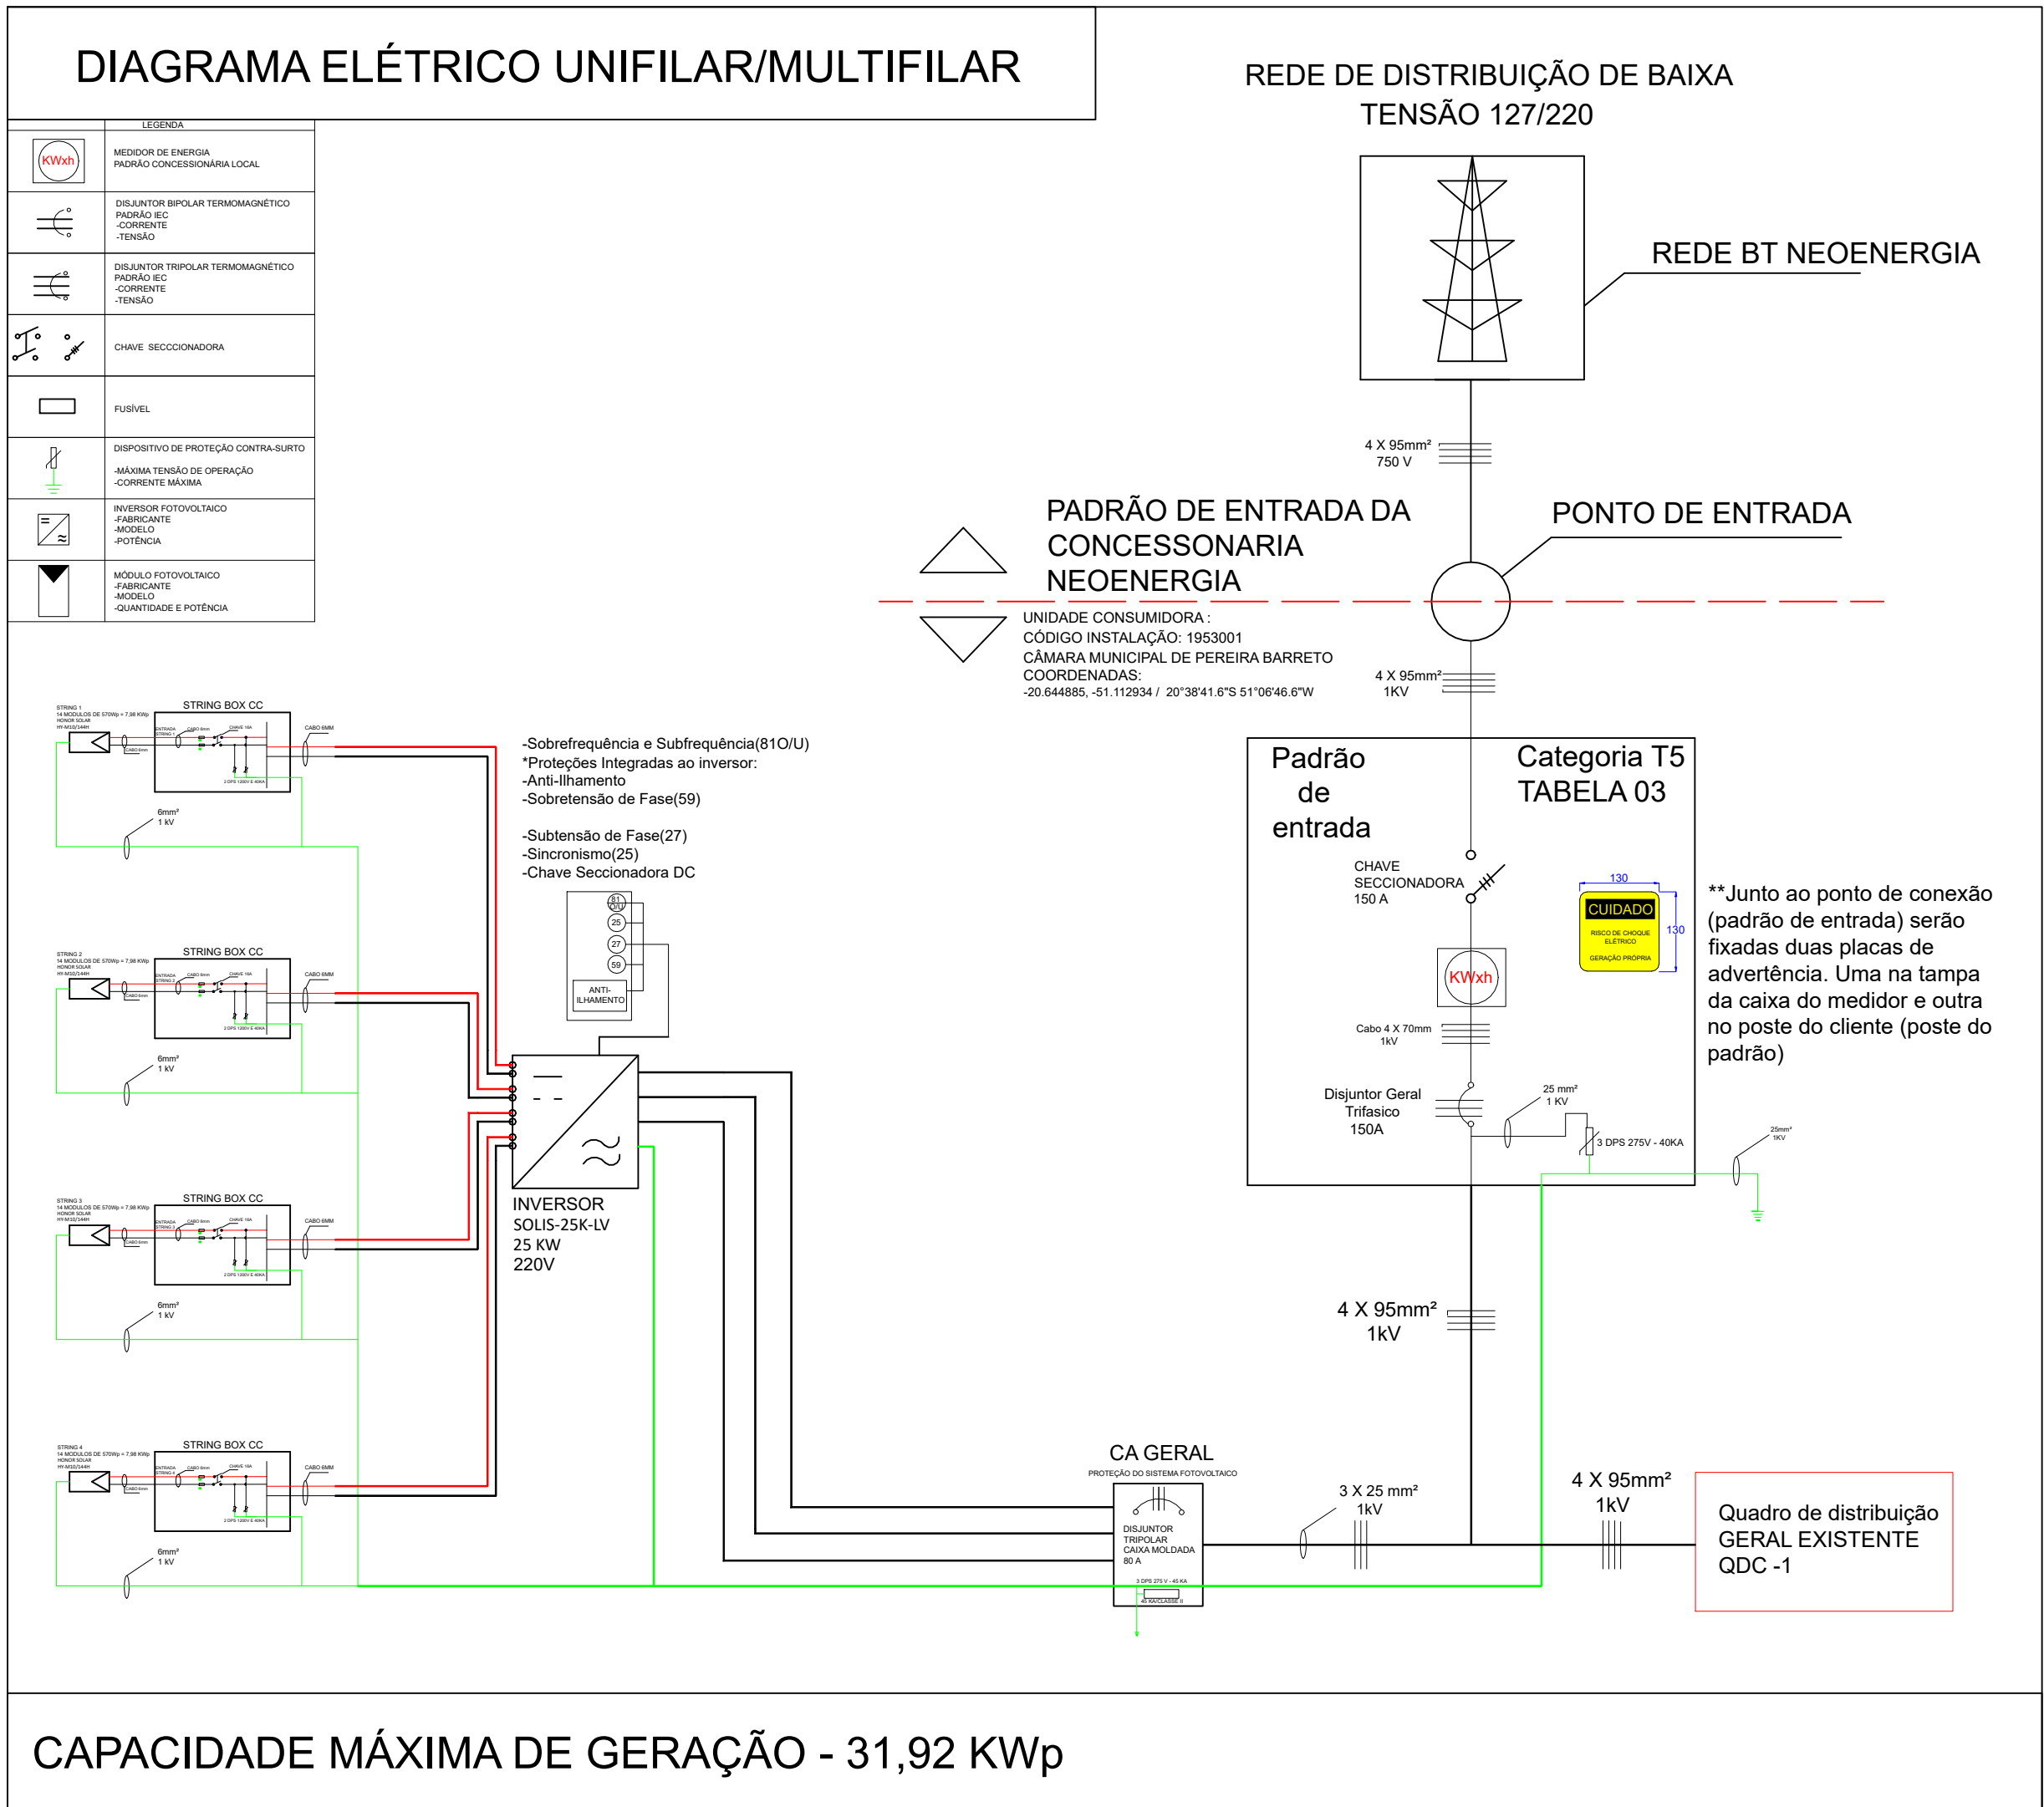
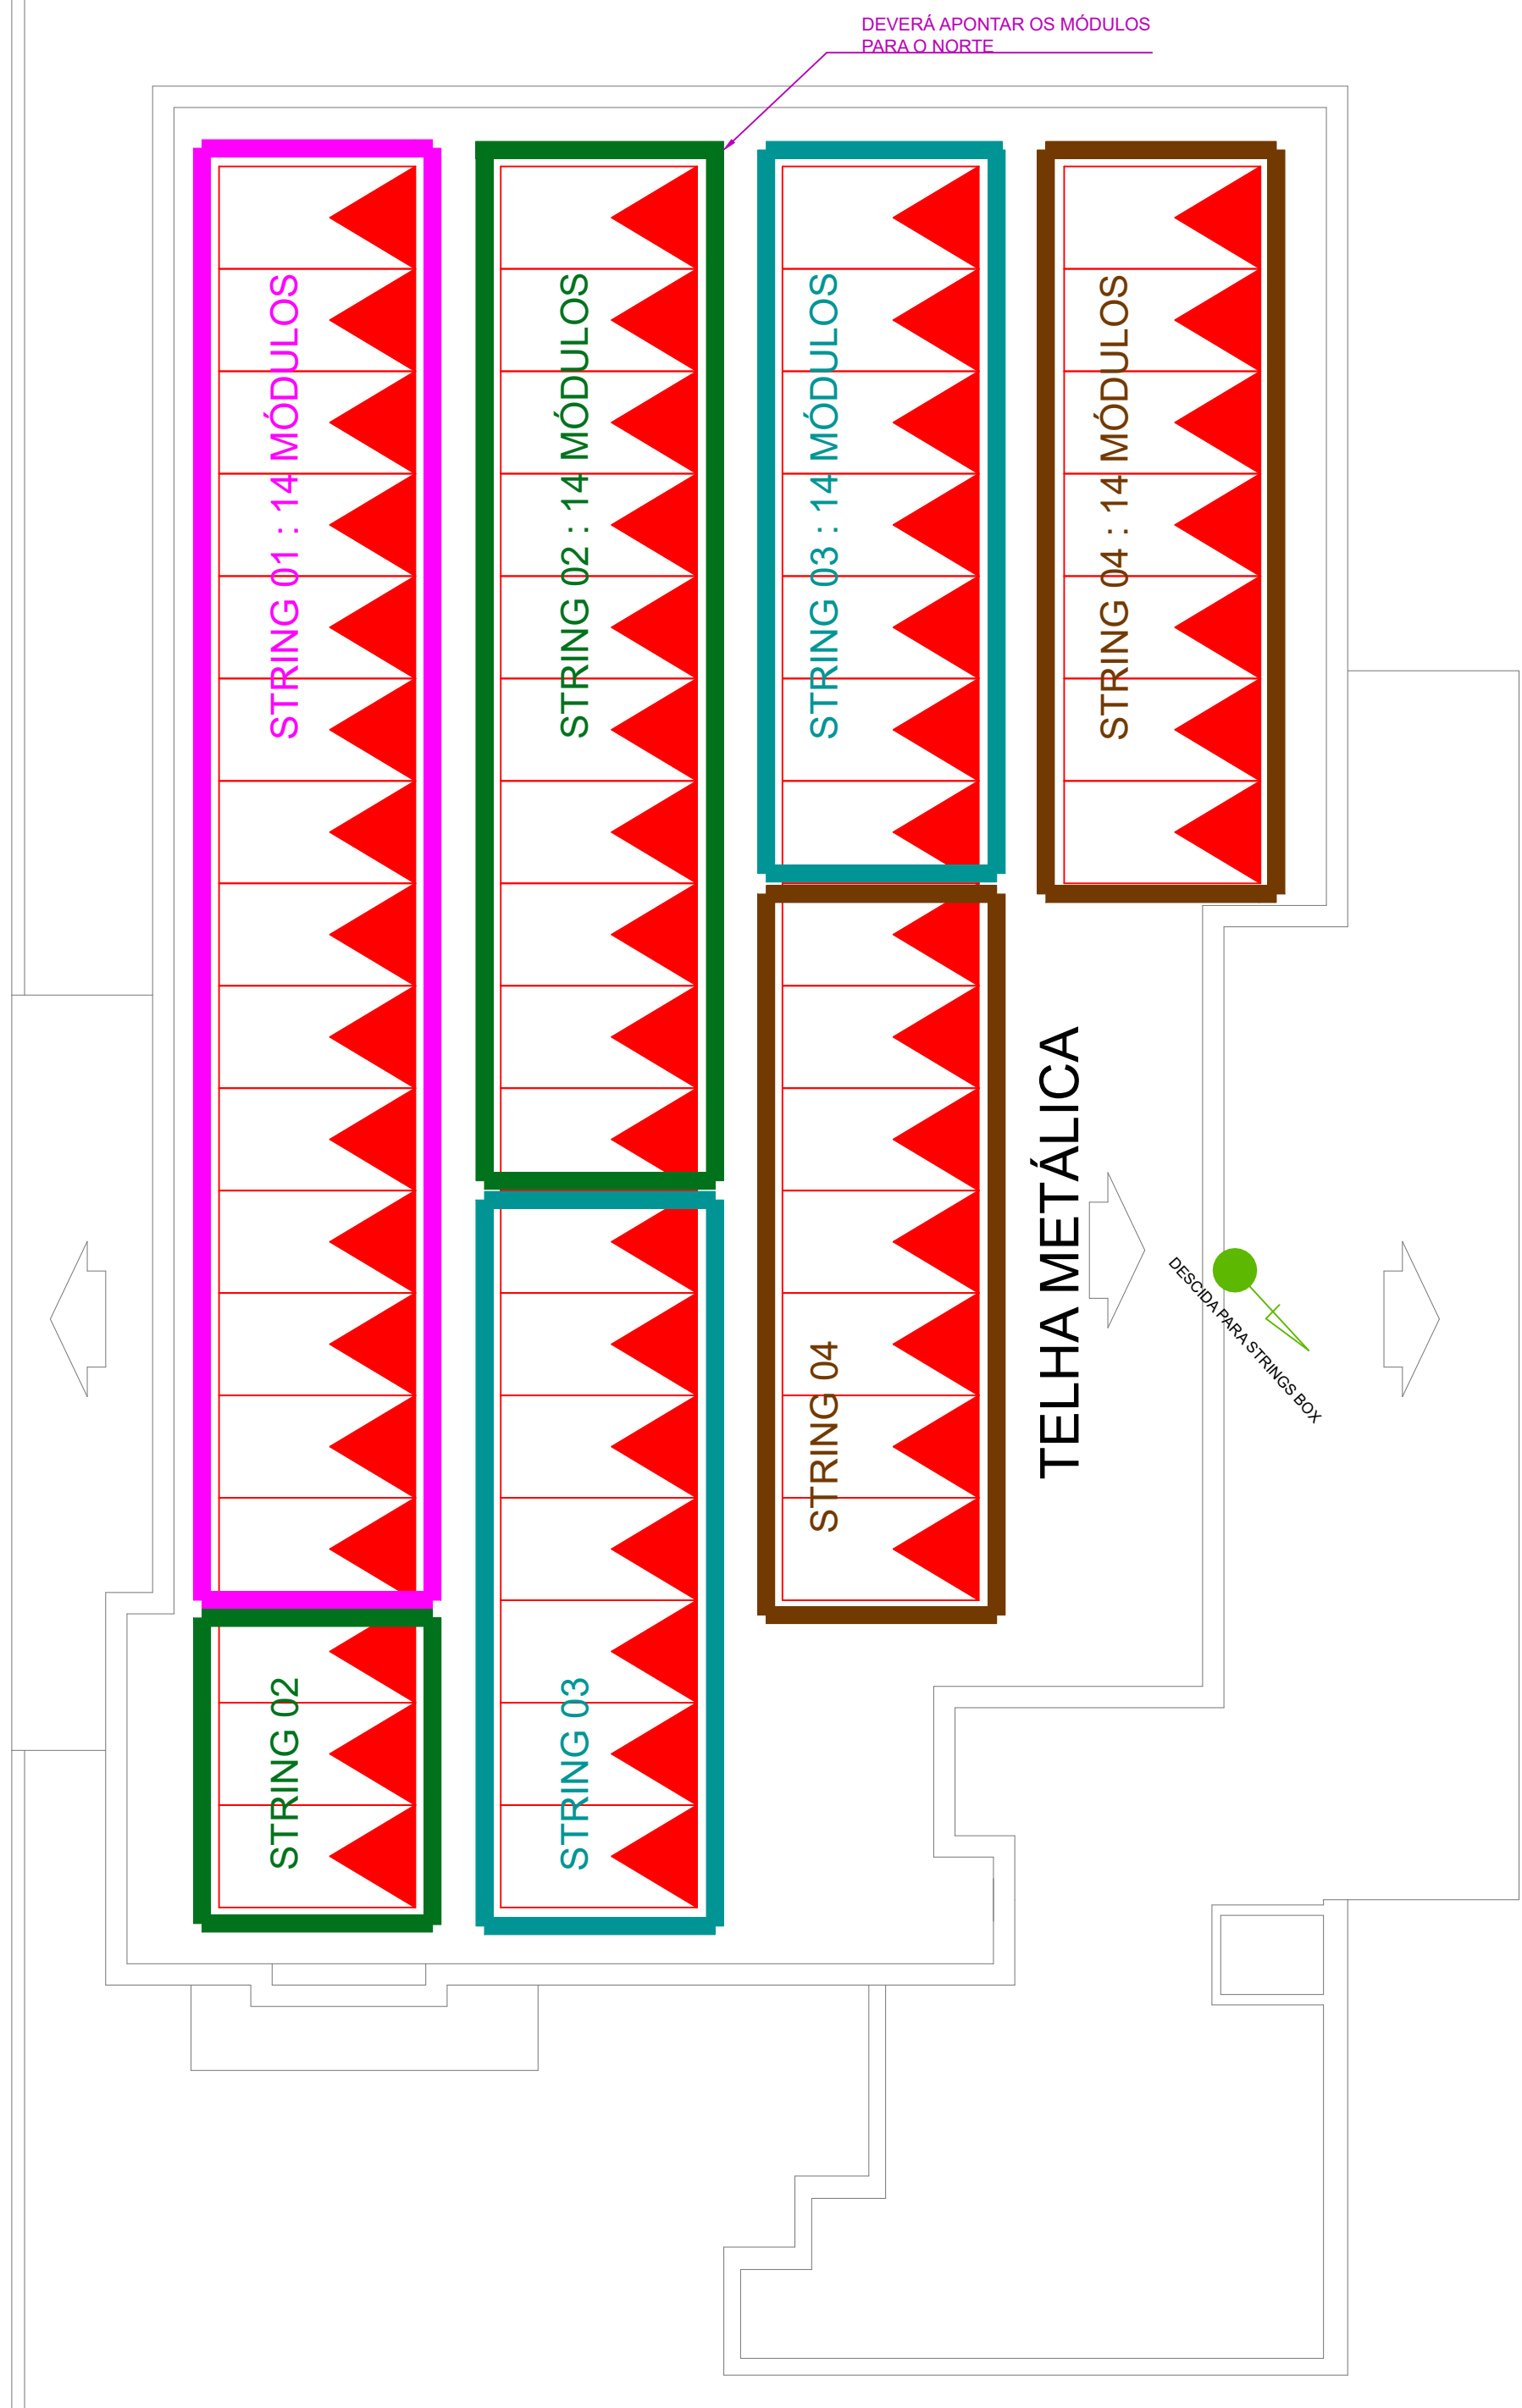
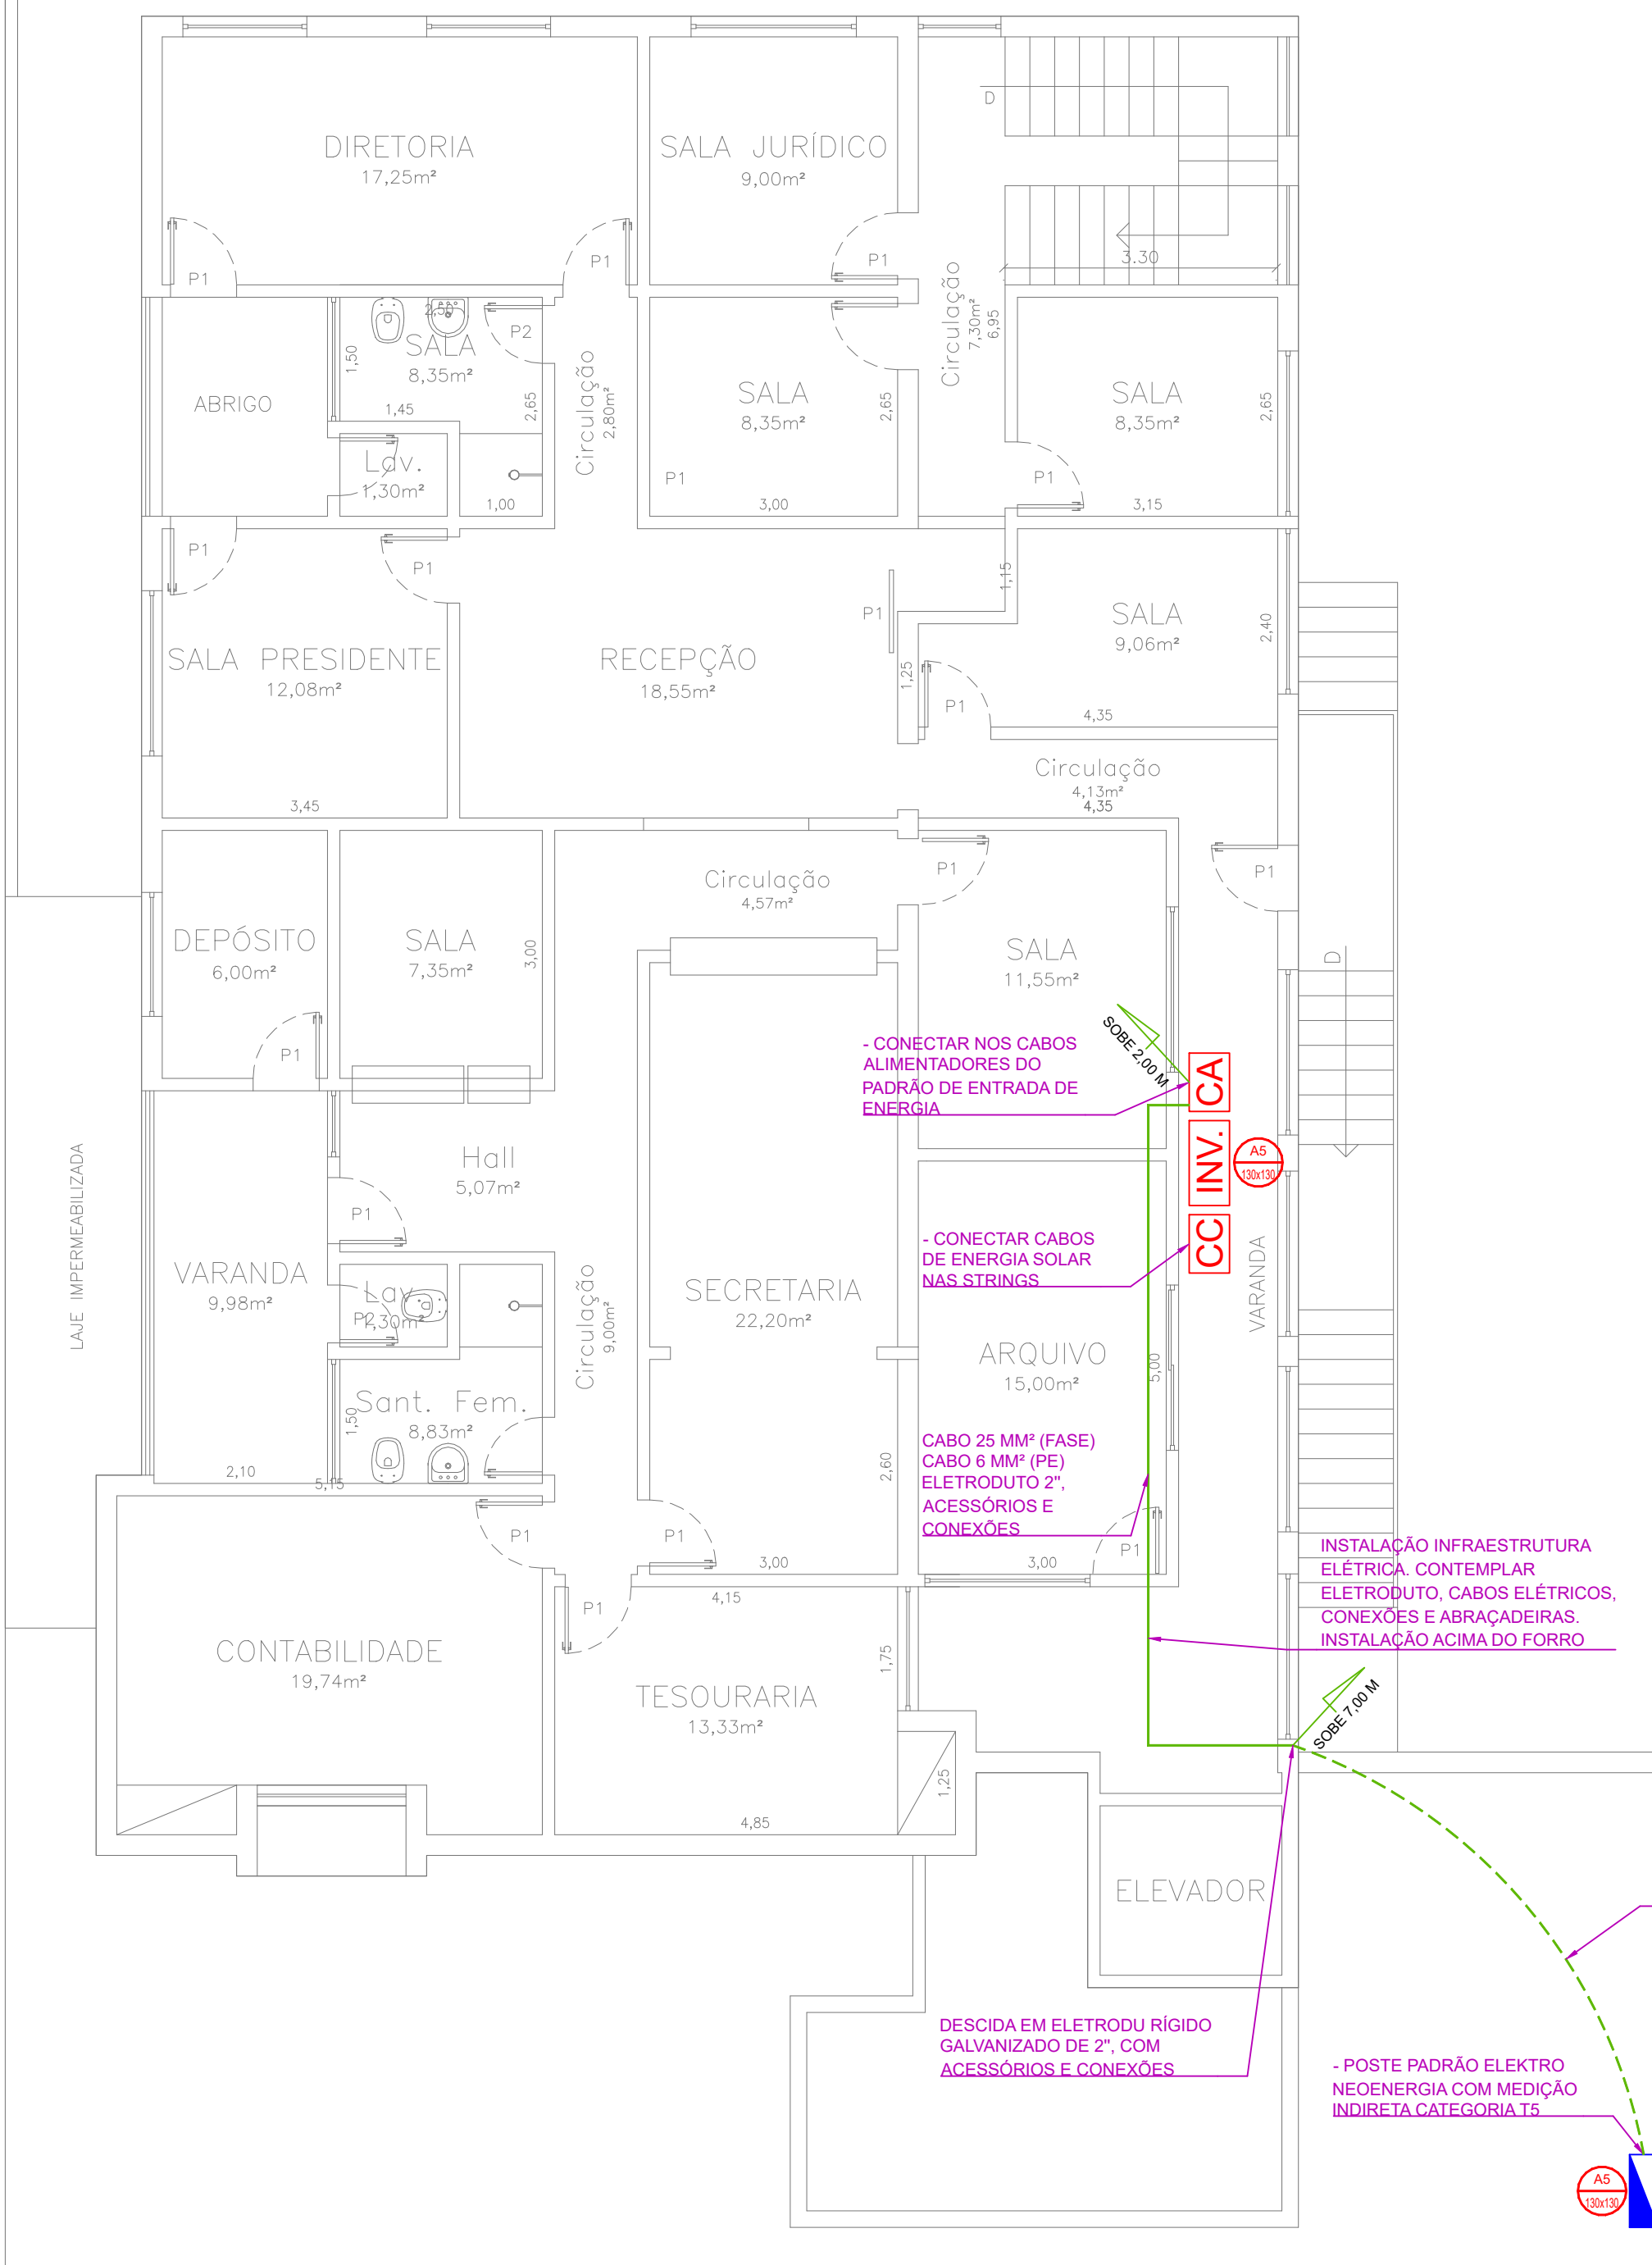


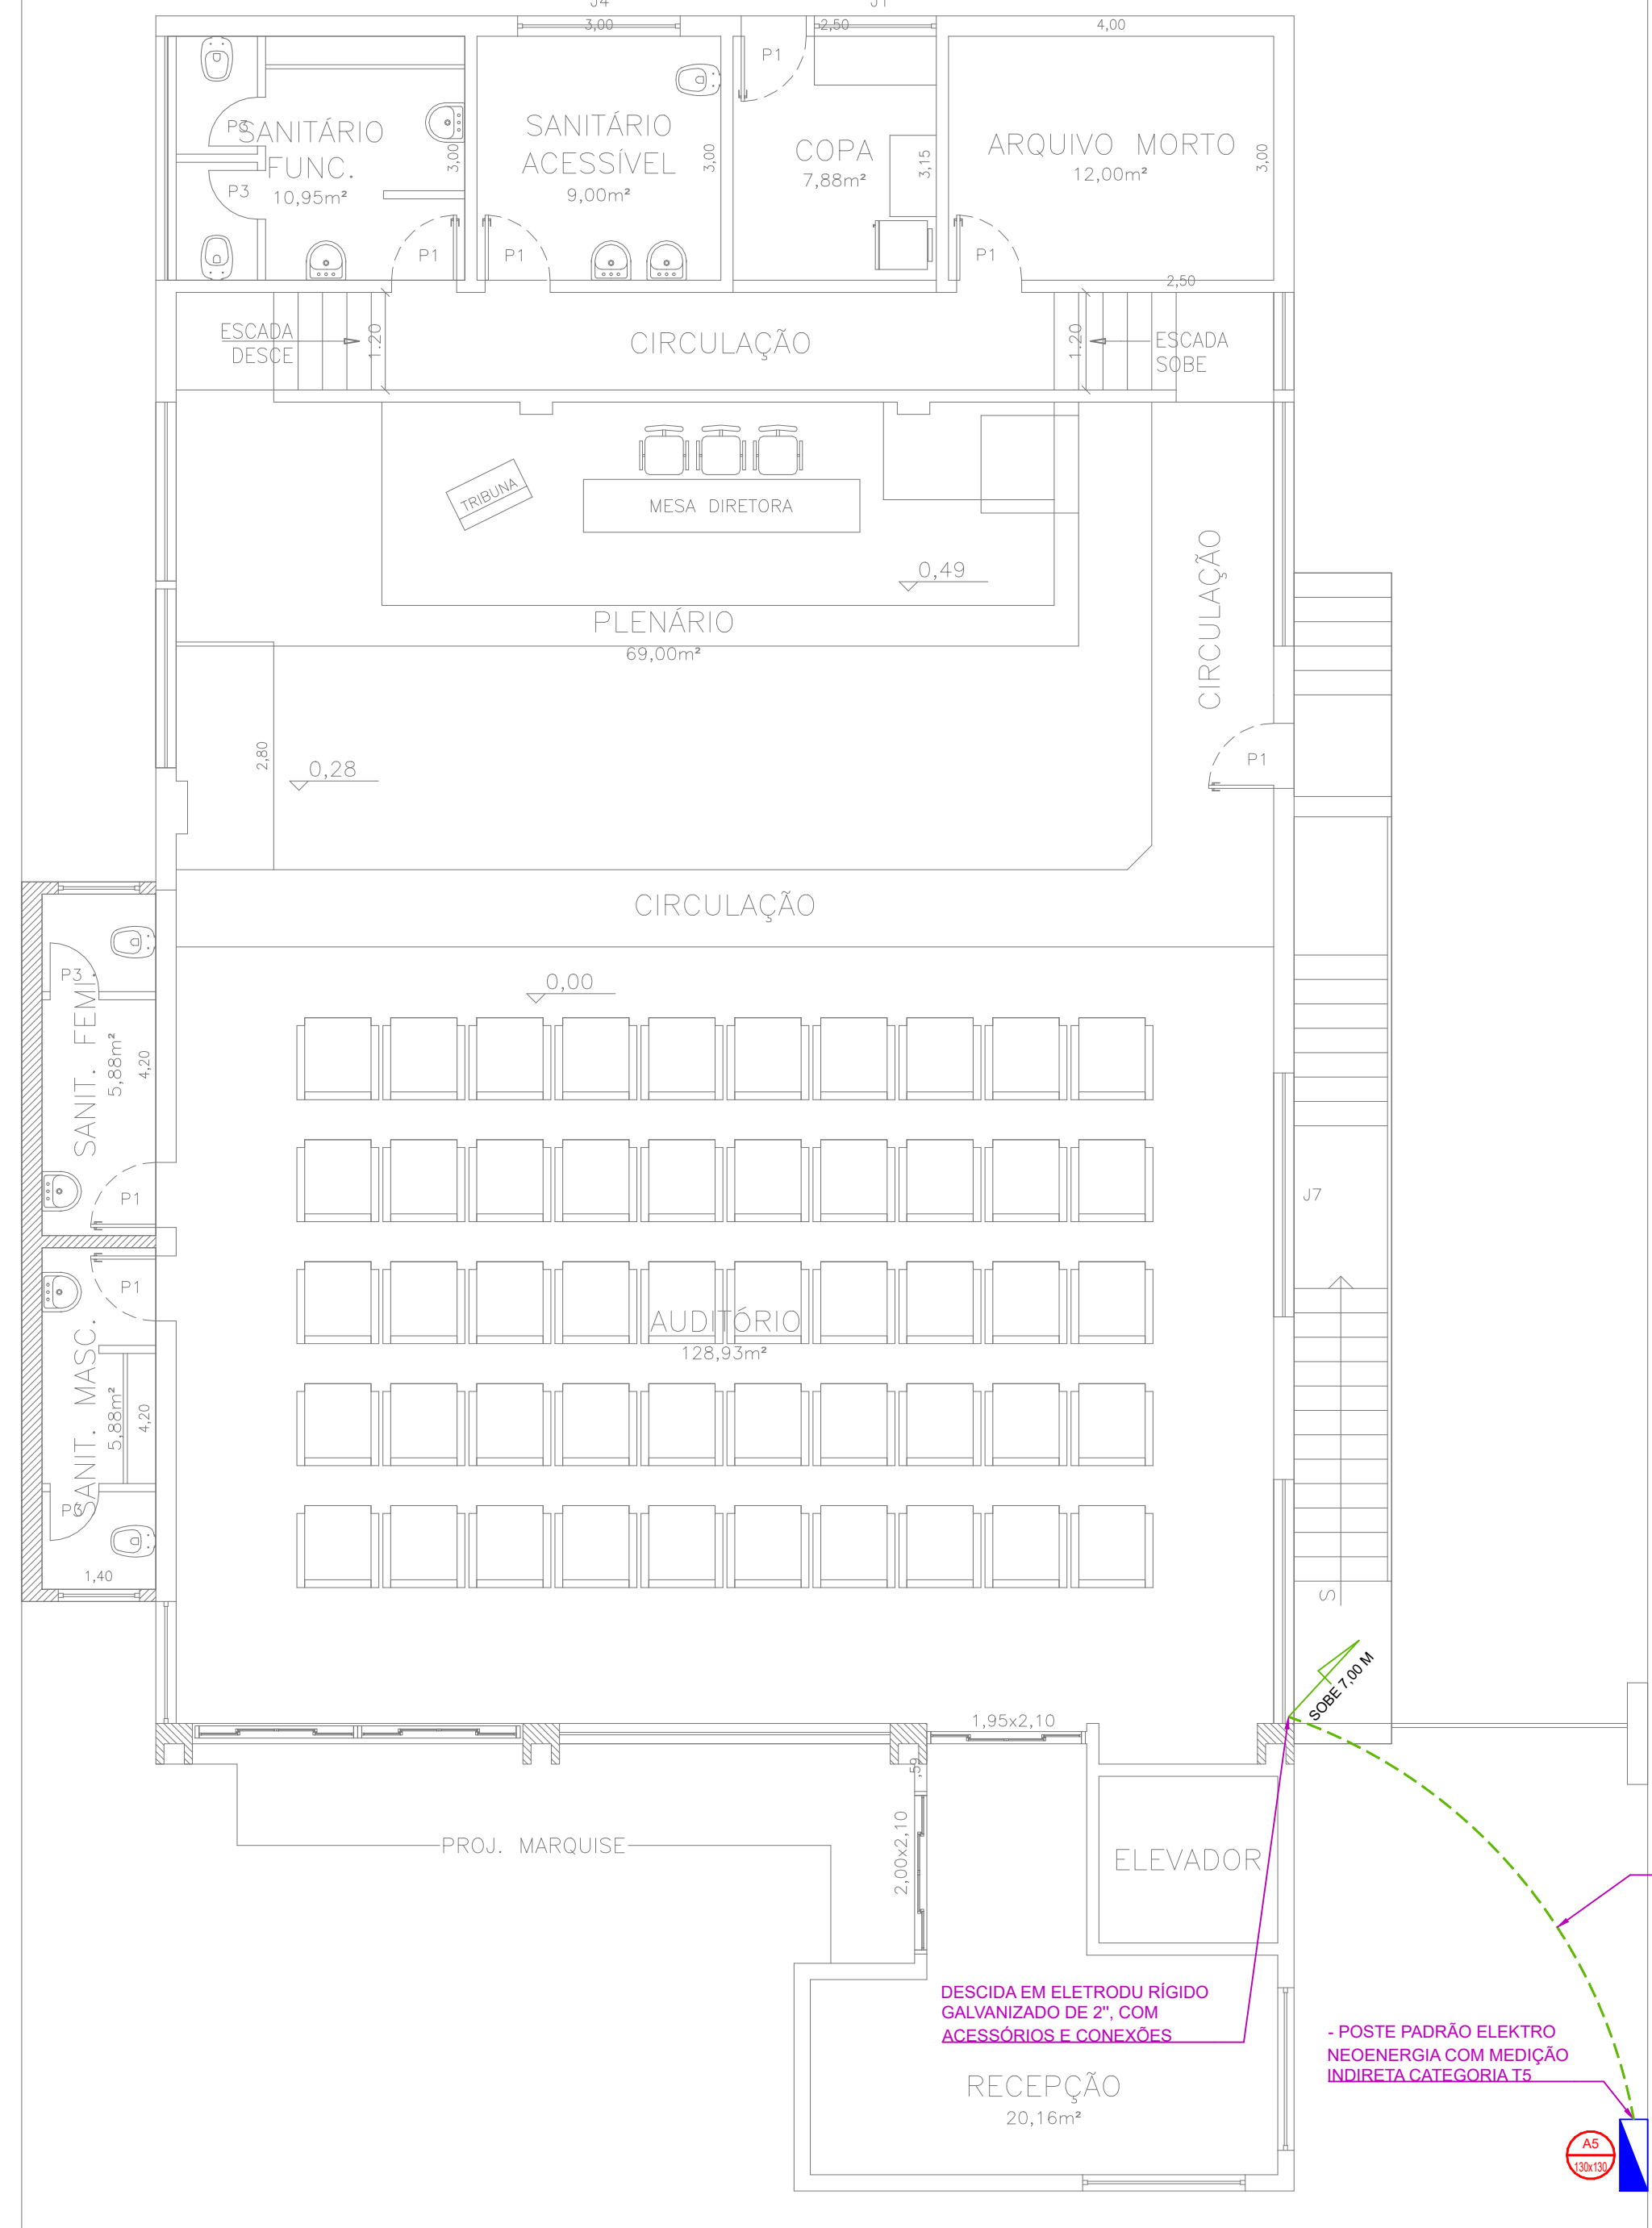

POSTE ENTRADA DE ENERGIA

Lat: -20.644885,

Long: -51.112934

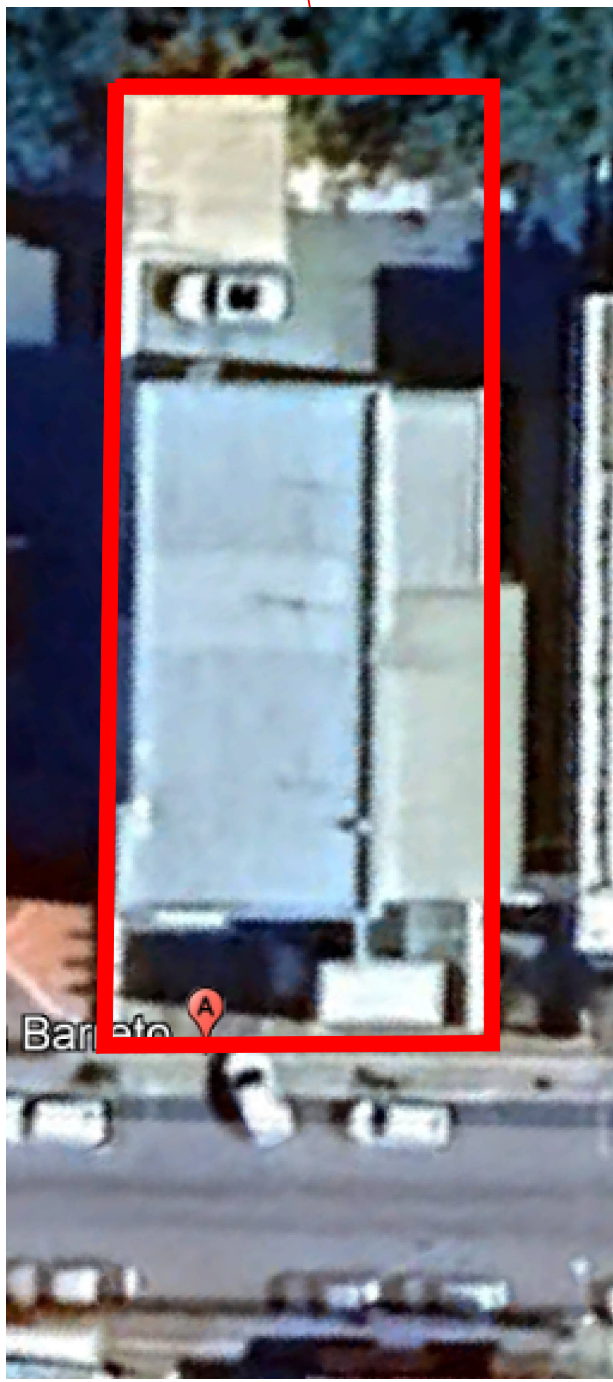

LEGENDA SINALIZAÇÃO				
		PLACAS A'S A INSTALAR		
LEGENDAS ITENS SERVIÇO DE INSTALAÇÃO				
INSTALAR	EXISTENTE	SUBSTITUIR	RETRAI	
50-120V-05	50-120V-05	50-120V-05	50-120V-05	MÓDULO FOTOVOLTAICO 570W
				CONJUNTO STRINGS CC, INVERSOR E PAINEL CA
				ENTRADA DE ENERGIA DA EDIFICAÇÃO
				GED 13 CPFL
TRAÇÃO INFRAESTRUTURA E CABOS ELÉTRICOS				
	ELETRODUTO FLEXÍVEL ANTICHAMA DIÂMETRO DE 2"			
	ELETRODUTO FLEXÍVEL ANTICHAMA DIÂMETRO DE 2"			
	ELETRODUTO FLEXÍVEL ANTICHAMA DIÂMETRO DE 2"			
	ACIMA DO FORRO			
	SUBIDA OU DESCIDA ELETRODUTO GALVANIZADO			

VISA ENGENHARIA LTDA ME CNPJ: 12.443.265/0001-43	TÍTULO: IMPLANTAÇÃO, LAYOUT MÓDULOS FOTOVOLTAICOS E ADEQUAÇÕES ELÉTRICAS DE BAIXA TENSÃO
CLIENTE: CÂMARA MUNICIPAL DE PEREIRA BARRETO	GERAÇÃO FOTOVOLTAICA CÂMARA MUNICIPAL DE PEREIRA BARRETO
ENDEREÇO: RUA COZO TAGUSHI, 1423, VILA TIETÊ, CEP: 15375-064	REVISÃO Nº 00
CIDADE: PEREIRA BARRETO - SP	PROPOSTA TÉCNICA
RESPONSÁVEL TÉCNICO: VANDERLEI MARTIN SALINAS ENGR. ELÉTRICISTA E SEGURANÇA DO TRABALHO CREA 170450/2013	PROPOSTA TÉCNICA
PROJETO EXECUTIVO e-mail: contato@vsaengenharia.com	CÂMARA MUNICIPAL DE PEREIRA BARRETO CNPJ: 55.737.751/0001-33
APROVAÇÃO DE RESPONSABILIDADE TÉCNICA ART. 1º, 2º, 100º	ÁREA: 885,57 m²
	DIMENSÕES: A0
	DATA: DEZEMBRO/2024
	ESCALA: Indicada
	02/02